


Tabella Curve							Tabella Transizioni					Tabella Rettifici				Tabella Allargamenti							
Curva	Raggio	Lunghezza	Coordinata Iniziale	Coordinata Finale	Prog. Iniziale	Prog. Finale	Angolo Delta	Tangente Est.	Transizione	A	Lunghezza	Prog. Iniziale	Prog. Finale	Tangente lunga TI	Tangente corta TK	Asse #	Lunghezza	Azimut	Prog. Iniziale	Prog. Finale	Prog.	E (m)	Lato
C1	118.500	120.229	(103608.0302,113881.1732)	(103777.4365,113992.1721)	0+000.000	0+120.229	64.906	65.864	1	43.414	15.905	0+120.229	0+136.134	10.606	5.304	L1	55.356	N26.6276W	0+215.632	0+270.987	0+000.000	0.38	SX
C2	150.000	34.084	(103753.3281,114014.5421)	(103732.1251,114041.1348)	0+153.122	0+187.207	14.468	17.116	2	50.481	16.989	0+136.134	0+153.122	11.328	5.665	L2	329.017	N3.1450E	0+411.002	0+440.019	0+112.729	0.38	SX
C3	500.000	179.615	(103662.9953,114180.8917)	(103625.2432,114355.5078)	0+343.187	0+522.802	22.8692	90.786	3	65.298	28.426	0+187.207	0+215.632	18.959	9.483	L3	602.106	N11.4719W	1+503.167	2+106.272	0+128.634	0.00	-
C4	1500.569	202.479	(103651.8260,114662.3664)	(103637.1369,115154.1579)	1+120.354	1+322.833	8.5902	101.393	4	190.000	72.200	0+270.987	0+343.187	48.146	24.079	-	-	-	-	-	0+143.634	0.00	-
									5	210.000	88.200	0+522.802	0+611.002	58.824	29.422	-	-	-	-	-	0+160.822	0.30	DX
									6	520.197	180.335	0+940.019	1+120.354	120.246	60.132	-	-	-	-	-	0+179.707	0.30	DX
									7	520.197	180.335	1+322.833	1+503.167	120.246	60.132	-	-	-	-	-	0+223.132	0.00	-
																					0+365.121	0.00	DX
																					0+425.444	1.50	DX

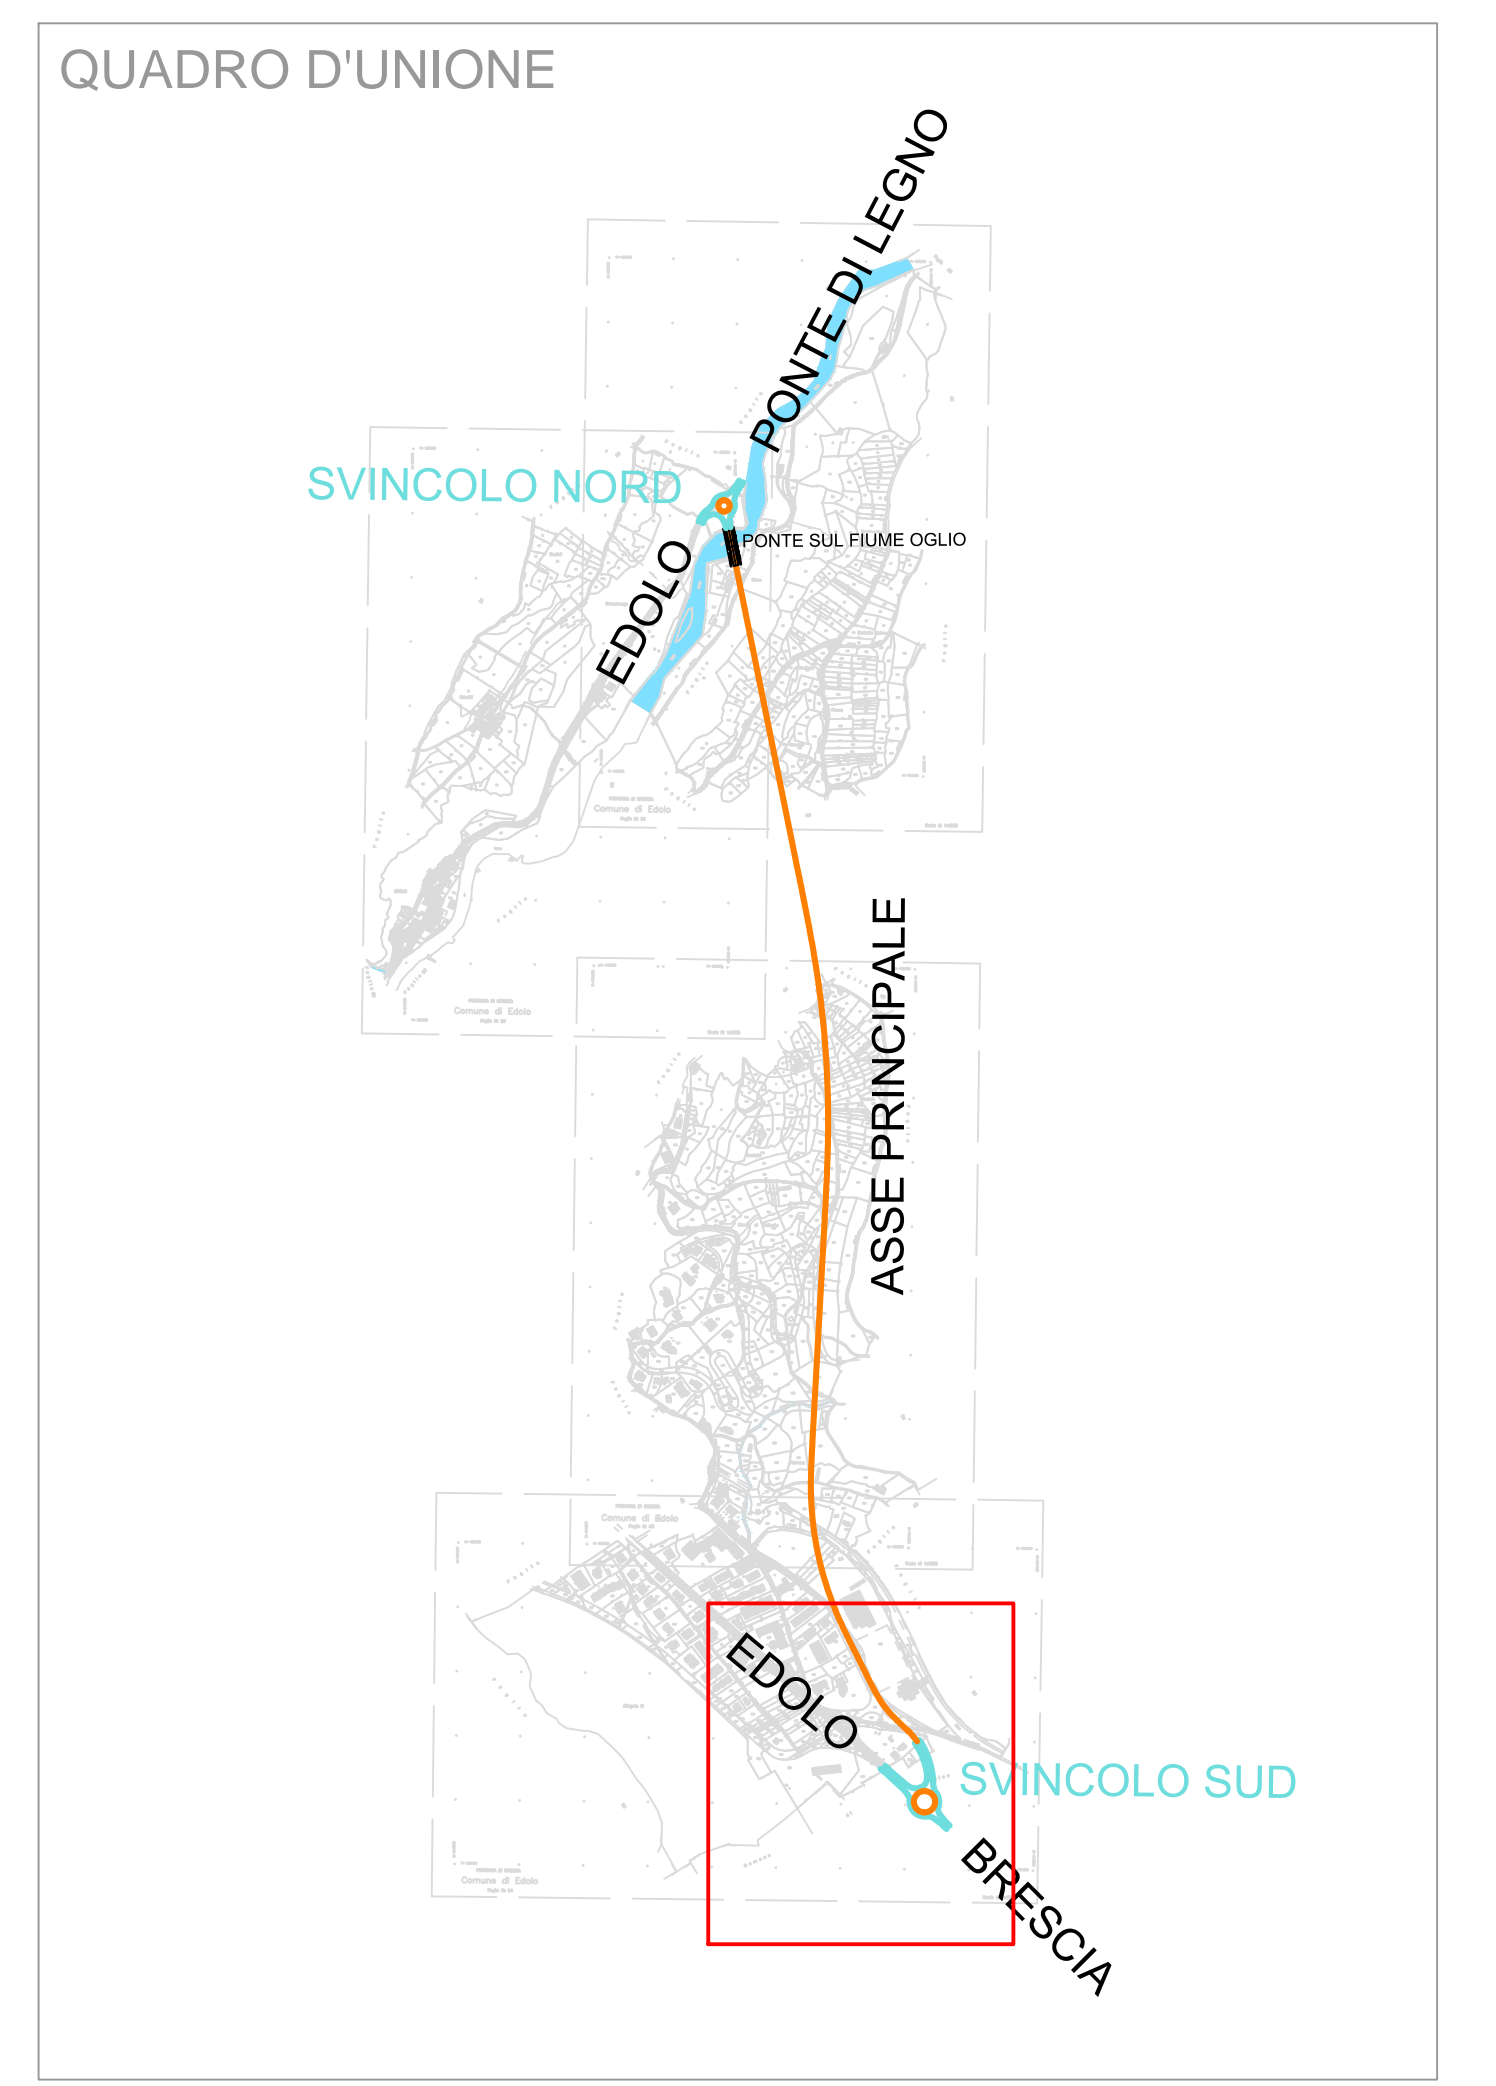

ANAS S.p.A.
 Direzione Progettazione e Realizzazione Lavori

S.S. 42 "DEL TONALE E DELLA MENDOLA" VARIANTE EST DI EDOLLO

PROGETTO DEFINITIVO

VISTO: IL RESPONSABILE DEL PROCEDIMENTO	RESPONSABILE DELL'INTEGRAZIONE DELLE PRESTAZIONI SPECIALISTICHE	PROGETTISTA SPECIALISTA	IL COORDINATORE DELLA SICUREZZA IN FASE DI PROGETTAZIONE
Ing. Giancarlo LUONGO	Ing. Alessandro RODINO	Ing. Alessandro RODINO	Dott. Domenico TRIMBOLI

PROGETTO STRADALE ASSE PRINCIPALE
 Planimetria di tracciamento area svincolo sud

CODICE PROGETTO	NOME FILE	REVISIONE	SCALA:
COMI21D1810	P00PS00TRAPT02_A	A	1:500

PROGETTO	LIV. PROG.	N. PROG.	CODICE ELAB.
COMI21D1810			P00PS00TRAPT02

REV.	DESCRIZIONE	DATA	REDATTO	VERIFICATO	APPROVATO
A	EMISSIONE A SEGUITO ISTRUTTORIA ANAS E PER RICHIESTA MODIFICA TRACCIATO	Agosto 2021	M. Cazzari	E. Giraud	A. Rodino