

**S.S. 42 "DEL TONALE E DELLA MENDOLA"
VARIANTE EST DI EDOLO**

PROGETTO DEFINITIVO



VISTO: IL RESPONSABILE DEL PROCEDIMENTO <hr/> Ing. Giancarlo LUONGO	RESPONSABILE DELL'INTEGRAZIONE DELLE PRESTAZIONI SPECIALISTICHE <hr/> Ing. Alessandro RODINO	PROGETTISTA SPECIALISTA <hr/> Ing. Alessandro RODINO	IL COORDINATORE DELLA SICUREZZA IN FASE DI PROGETTAZIONE <hr/> Dott. Domenico TRIMBOLI
---	--	--	--

**PROGETTO STRADALE
SVINCOLO SUD
QUADERNO DELLE SEZIONI - RAMI DI SVINCOLO**


CODICE PROGETTO PROGETTO LIV. PROG. N. PROG. COMI21 D 1810			NOME FILE V02PS00TRASZ02_B	REVISIONE B	SCALA: 1 : 200
CODICE ELAB. V02PS00TRASZ02					

C					
B	REVISIONE A SEGUITO ISTRUTTORIA ANAS E PER RICHIESTA MODIFICA TRACCIATO	Agosto 2021	M. Barale	E. Giraudò	A. Rodino
A	EMISSIONE	Maggio 2021	M. Barale	E. Giraudò	A. Rodino
REV.	DESCRIZIONE	DATA	REDATTO	VERIFICATO	APPROVATO

PROFILO Asse Edolo-Brescia - Ramo EDOLO
 SEZIONE E 2
 PROGRESSIVA 10.00

MOVIMENTI TERRA	Area (mq)
STERRO	3.01
RILEVATO	0.00

PAVIMENTAZIONI	Area (mq)
TAPPETO DI USURA	0.31
BINDER	0.38
STRATO DI BASE	0.69
FONDAZIONE MISTO CEMENTATO	1.53

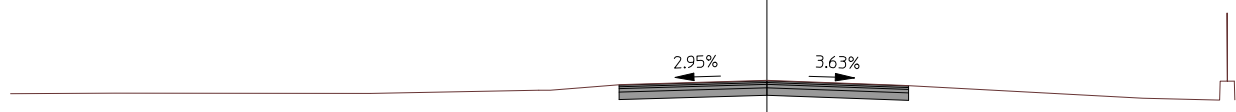


626
 200 200

PROGRESSIVE TERRENO	17.26	10.48	6.93	3.86	0.00	3.62	9.94	11.98
PARZIALI TERRENO	678	445	30	187	386	362	632	203
QUOTE TERRENO	637.23	637.22	637.31	637.45	637.56	637.43	637.09	637.04
PROGRESSIVE PROGETTO				3.91	0.00	3.75		
PARZIALI PROGETTO				391	375			
QUOTE PROGETTO				637.43	637.55	637.41		

PROFILO Asse Edolo-Brescia - Ramo EDOLO
 SEZIONE E 3
 PROGRESSIVA 20.00

MOVIMENTI TERRA	Area (mq)
STERRO	3.17
RILEVATO	0.00

PAVIMENTAZIONI	Area (mq)
TAPPETO DI USURA	0.32
BINDER	0.40
STRATO DI BASE	0.72
FONDAZIONE MISTO CEMENTATO	1.60

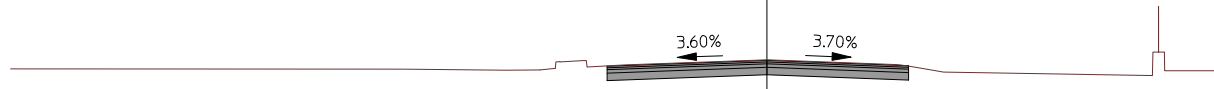


625
 200 200

PROGRESSIVE TERRENO	9.63	6.89	6.00	5.60	4.75	3.74	0.01	3.43	4.67	10.20	
PARZIALI TERRENO		273	89	40	84	101	376	342	29	94	553
QUOTE TERRENO	637.07	637.04	637.05	637.10	637.13	637.19	637.32	637.18	637.00	636.90	
PROGRESSIVE PROGETTO					4.22		0.00	3.75			
PARZIALI PROGETTO						422		375			
QUOTE PROGETTO					637.15		637.30	637.16			

PROFILO Asse Edolo-Brescia - Ramo EDOLO
 SEZIONE E 4
 PROGRESSIVA 30.39

MOVIMENTI TERRA	Area (mq)
STERRO	4.48
RILEVATO	0.00

PAVIMENTAZIONI	Area (mq)
TAPPETO DI USURA	0.55
BINDER	0.69
STRATO DI BASE	1.24
FONDAZIONE MISTO CEMENTATO	2.17

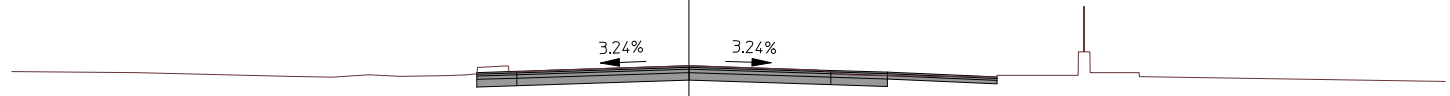


627
 200 200

PROGRESSIVE TERRENO	14.61	10.55	9.43	8.47	7.62	6.37	5.85	4.76	3.68	0.04	0.01	3.74	4.21	6.42	8.15	10.29
PARZIALI TERRENO	406	112	97	85	125	52	85	107	364	5	333	335	220	173	215	
QUOTE TERRENO	636.86	636.77	636.75	636.81	636.76	636.79	636.81	636.87	636.93	637.04	637.04	636.86	636.81	636.76	636.75	636.79
PROGRESSIVE PROGETTO						5.61	4.55			0.04	0.01	3.75	5.25		8.15	
PARZIALI PROGETTO						106	450			5	375	150	290			
QUOTE PROGETTO						636.86	636.90			637.04	637.04	636.92	636.88		636.75	

PROFILO Asse Edolo-Brescia - Ramo EDOLO
 SEZIONE E 5
 PROGRESSIVA 40.38

MOVIMENTI TERRA	Area (mq)
STERRO	1.83
RILEVATO	1.82

PAVIMENTAZIONI	Area (mq)
TAPPETO DI USURA	0.42
BINDER	0.52
STRATO DI BASE	0.94
FONDAZIONE MISTO CEMENTATO	2.10

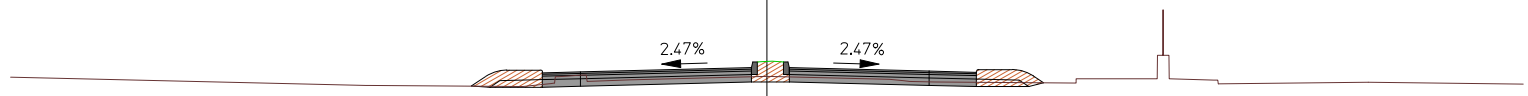

627

200 200

PROGRESSIVE TERRENO		10.50	7.82	6.45	5.71	4.76	3.62	0.00	3.24	3.61	4.43	7.32	8.18
PARZIALI TERRENO			268	137	74	108	114	362	324	37	66	288	86
QUOTE TERRENO		636.53	636.51	636.50	636.50	636.63	636.67	636.77	636.69	636.65	636.61	636.59	636.59
PROGRESSIVE PROGETTO			7.82	6.88	5.94	4.93		0.41	0.59	4.29	5.54	6.49	7.32
PARZIALI PROGETTO			93	95	101		452	100	370	125	95	83	
QUOTE PROGETTO			636.51	636.93	636.86	636.88		637.00	637.00	636.90	636.87	636.95	636.59


PROFILO Asse Edolo-Brescia - Ramo EDOLO

SEZIONE E 6

PROGRESSIVA 52.95

MOVIMENTI TERRA	Area (mq)
STERRO	4.74
RILEVATO	22.07

PAVIMENTAZIONI	Area (mq)
TAPPETO DI USURA	0.51
BINDER	0.63
STRATO DI BASE	1.14
FONDAZIONE MISTO CEMENTATO	2.53

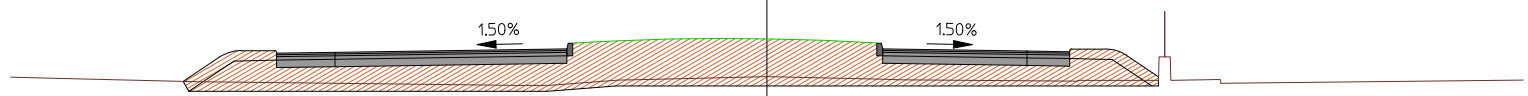

625

200 200

PROGRESSIVE TERRENO	18.92	15.42	12.00	6.56	6.07	3.93	0.01	3.15	8.22	10.36	11.89		
PARZIALI TERRENO	348	312	545	490	184	37	355	316	469	214	32	121	2
QUOTE TERRENO	636.41	636.32	636.28	636.22	636.22	636.36	636.36	636.45	636.38	636.37	636.33	636.36	636.27
PROGRESSIVE PROGETTO		15.43	13.91	12.97	11.42	5.29		3.06	6.88	8.01	8.95	10.36	
PARZIALI PROGETTO		152	95	155	613		835		382	113	95	141	
QUOTE PROGETTO		636.33	637.14	637.07	637.09	637.18		637.18	637.13	637.11	637.18	636.44	

PROFILO Asse Edolo-Brescia - Ramo BRESCIA
 SEZIONE B 1
 PROGRESSIVA 0.00

MOVIMENTI TERRA	Area (mq)
STERRO	3.34
RILEVATO	0.00

PAVIMENTAZIONI	Area (mq)
TAPPETO DI USURA	0.35
BINDER	0.44
STRATO DI BASE	0.79
FONDAZIONE MISTO CEMENTATO	1.76



626

200
200

PROGRESSIVE TERRENO	6.46	4.04	2.07	0.00	1.01	4.98	4.38	4.91	6.01	6.51	7.36
PARZIALI TERRENO		242	197	207	101	308	50	30	110	50	84
QUOTE TERRENO	634.64	634.71	634.73	634.79	634.82	634.77	634.76	634.69	634.16	634.38	634.43
PROGRESSIVE PROGETTO		4.04	3.50	0.00		3.50	4.75				
PARZIALI PROGETTO		54	350		350	125					
QUOTE PROGETTO		634.71	634.72		634.81	634.76	634.74				


PROFILO Asse Edolo-Brescia - Ramo BRESCIA

SEZIONE B 2

PROGRESSIVA 10.90

MOVIMENTI TERRA	Area (mq)
STERRO	3.83
RILEVATO	2.05

PAVIMENTAZIONI	Area (mq)
TAPPETO DI USURA	0.36
BINDER	0.45
STRATO DI BASE	0.80
FONDAZIONE MISTO CEMENTATO	1.78

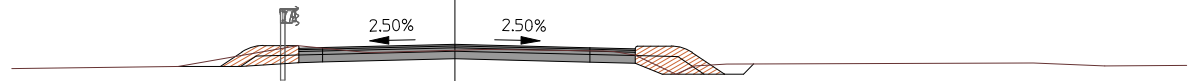

626

200
200

PROGRESSIVE TERRENO		11.72		7.32		4.16	2.25		0.84		3.97	4.21	4.94	5.84	6.35	7.19	7.90
PARZIALI TERRENO			440		316		171	21	308		308	304	301	110	50	84	71
QUOTE TERRENO		634.52		634.57		635.13	634.86		635.03		634.88	634.87	634.88	634.37	634.59	634.64	634.64
PROGRESSIVE PROGETTO				7.32	6.20	5.07	4.13	3.50	0.00		3.57	4.77	5.72	7.13	7.80		
PARZIALI PROGETTO				111	113	95	63		350		357	120	95	141	50	7	
QUOTE PROGETTO				634.57	634.57	635.13	635.06	635.07	635.16		635.07	635.04	635.11	634.37	634.84		


PROFILO Asse Edolo-Brescia - Ramo BRESCIA

SEZIONE B 3

PROGRESSIVA 25.06

MOVIMENTI TERRA	Area (mq)
STERRO	5.88
RILEVATO	13.49

PAVIMENTAZIONI	Area (mq)
TAPPETO DI USURA	0.46
BINDER	0.58
STRATO DI BASE	1.04
FONDAZIONE MISTO CEMENTATO	2.30

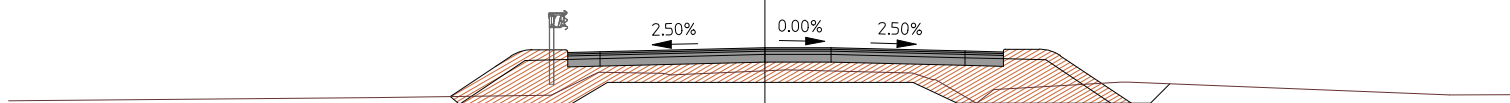

622


200
200

PROGRESSIVE TERRENO		10.31	8.32	5.65	4.40	2.78	0.58		3.65	4.52	5.60	6.05	9.64	10.71
PARZIALI TERRENO		199	267	125	169	23	306	306	251	10108	46	337	19110	
QUOTE TERRENO		634.62	634.64	634.68	635.28	635.26	635.35		635.29	635.09	634.47	634.83	635.03	634.98
PROGRESSIVE PROGETTO			8.32	6.16	5.22	4.36	0.00	1.75		5.29	6.30	7.25	9.69	10.19
PARZIALI PROGETTO			215	95	86		436	175	354	101	95	244	5052	
QUOTE PROGETTO			634.64	635.88	635.81	635.83	635.94	635.94		635.85	635.82	635.89	634.47	634.47

PROFILO Asse Edolo-Brescia - Ramo BRESCIA
 SEZIONE B 4
 PROGRESSIVA 36.09

MOVIMENTI TERRA	Area (mq)
STERRO	12.02
RILEVATO	32.83

PAVIMENTAZIONI	Area (mq)
TAPPETO DI USURA	0.82
BINDER	1.03
STRATO DI BASE	1.85
FONDAZIONE MISTO CEMENTATO	4.11

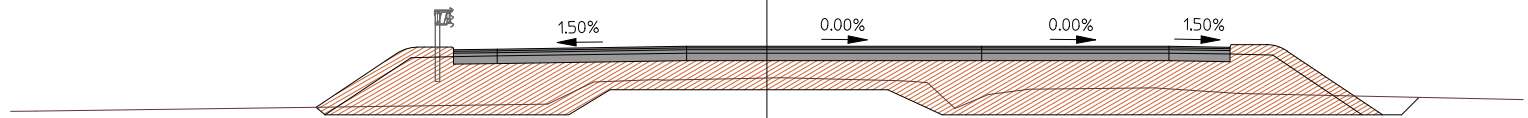

623

200 200

PROGRESSIVE TERRENO	19.32	11.92	5.80	4.58	2.92	0.37	3.46	4.97	5.86	6.94	10.24	12.47	17.24	20.00	
PARZIALI TERRENO	740	612	122	164	22	309	309	53	673	88	108	330	223	477	276
QUOTE TERRENO	634.68	634.78	634.86	635.44	635.50	635.56	635.48	635.45	634.75	635.12	635.25	635.29	635.14	635.04	634.98
PROGRESSIVE PROGETTO		11.92	9.24	8.29	7.13	2.12	0.00	5.68	10.63	12.25	13.20	16.28	16.78	17.24	
PARZIALI PROGETTO	269	95	115	501	212	568	495	161	95	309	504	6			
QUOTE PROGETTO	634.78	636.37	636.30	636.32	636.39	636.39	636.39	636.44	634.58	634.58	635.04				


PROFILO ASSE PRINCIPALE

SEZIONE 2

PROGRESSIVA 25.00

MOVIMENTI TERRA	Area (mq)
STERRO	7.19
RILEVATO	18.89

PAVIMENTAZIONI	Area (mq)
TAPPETO DI USURA	0.94
BINDER	1.18
STRATO DI BASE	2.12
FONDAZIONE MISTO CEMENTATO	4.70

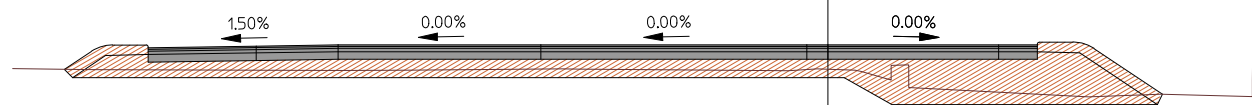

623

200 200

PROGRESSIVE TERRENO	21.56	20.19	19.40	15.20	12.82	11.14	7.02	1.05	0.28	0.72	1.67	2.14	6.89	8.85	11.22
PARZIALI TERRENO		137	79	420	238	168	412	597	77	100	96	46	476	196	237
QUOTE TERRENO	636.36	636.34	636.33	636.31	636.31	636.32	636.35	636.30	636.35	636.32	636.05	635.86	635.61	635.68	635.61
PROGRESSIVE PROGETTO		20.19	18.92	17.98	15.12	12.95	7.59	0.55	0.00	0.73	4.52	5.54	6.48	8.85	
PARZIALI PROGETTO		127	95	286	217	536	704	55	73	378	102	95	237		
QUOTE PROGETTO	636.34	636.98	636.91	636.95	636.98	636.98	636.98	636.98	636.98	636.98	636.98	637.05	635.68		


PROFILO ASSE PRINCIPALE

SEZIONE 3

PROGRESSIVA 50.00

MOVIMENTI TERRA	Area (mq)
STERRO	9.32
RILEVATO	0.81

PAVIMENTAZIONI	Area (mq)
TAPPETO DI USURA	0.45
BINDER	0.56
STRATO DI BASE	1.01
FONDAZIONE MISTO CEMENTATO	2.25

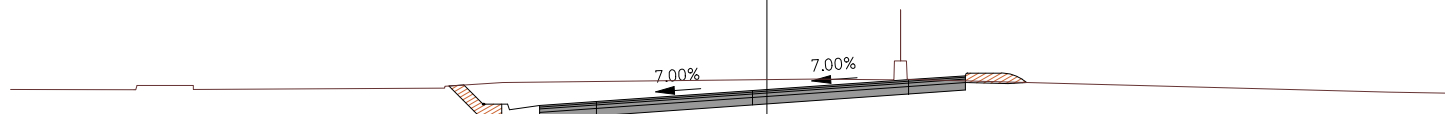

624

200 200

PROGRESSIVE TERRENO	15.17	8.52	8.01	6.99	0.00	3.36	6.87	16.45				
PARZIALI TERRENO	665	51	102	699	336	35	316	958				
QUOTE TERRENO	636.88	636.97	637.00	637.07	637.15	637.15	637.07	636.81				
PROGRESSIVE PROGETTO		8.01	7.51	7.01	6.01	4.51	0.38	0.00	3.75	5.25	6.20	6.87
PARZIALI PROGETTO		50	50	100	150	413	38	375	150	95	67	
QUOTE PROGETTO		637.00	636.50	636.50	636.46	636.56	636.85	636.88	637.14	637.25	637.32	637.07