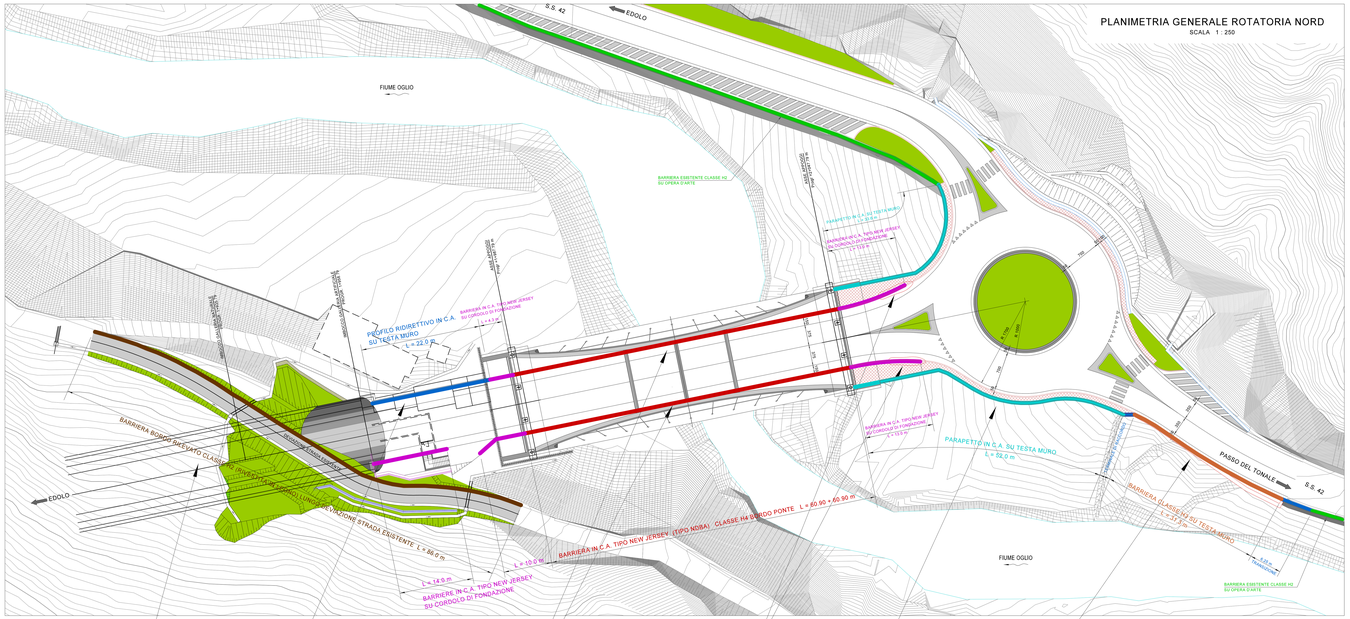

TIPOLOGICO TERMINALE

PARTICOLARE BARRIERA BORDO RILEVATO
SCALA 1 : 25

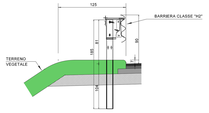

TIPOLOGICO RACCORDO

PARTICOLARE PROFILO RIDIRETTIVO
SCALA 1 : 25

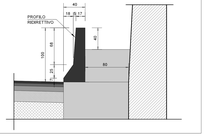

PARTICOLARE PROFILO RIDIRETTIVO IN C.A. IN GALLERIA
SCALA 1 : 25

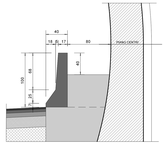

PARTICOLARE BARRIERA BORDO RILEVATO CLASSE H2 LUNGO DEVIAZIONE STRADA ESISTENTE
SCALA 1 : 25

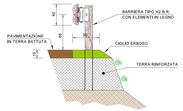

PARTICOLARE PROFILO RIDIRETTIVO IN C.A. SU TESTA MURO
SCALA 1 : 25

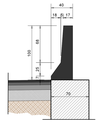

PARTICOLARE BARRIERA IN C.A. TIPO NEW JERSEY (TIPO NDBA) CLASSE H4 BORDO PONTE
SCALA 1 : 25

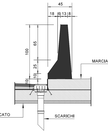

TIPOLOGICO RACCORDO

PARTICOLARE PARAPETTO IN C.A. SU TESTA MURO
SCALA 1 : 25

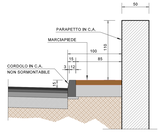

PARTICOLARE BARRIERA SU TESTA MURO
SCALA 1 : 25

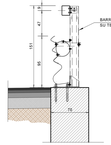

ANAS S.p.A.
Direzione Progettazione e Realizzazione Lavori

S.S. 42 "DEL TONALE E DELLA MENDOLA"
VARIANTE EST DI EDOLO

PROGETTO DEFINITIVO

CESI Ricerca Sistemi Energia Ambiente
TECHINT Engineering & Construction Architecture
ICEA Ingegneria Civile Edile Ambientale

(ART) IL RESPONSABILE DEL PROCEDIMENTO	RESPONSABILE DELL'INTEGRAZIONE DELLE PRESTAZIONI SPECIALISTICHE	PROGETTISTA SPECIALISTA	IL COORDINATORE DELLA SICUREZZA IN FASE DI PROGETTAZIONE
Ing. Gerardo LIONGO	Ing. Alessandro ROSINO	Ing. Alessandro ROSINO	Dott. Domenico TRIMBOLI

PROGETTO STRADALE
SEGNALETICA E BARRIERE DI SICUREZZA
Planimetria delle barriere di sicurezza

CODICE PROGETTO		NOME FILE		REVISIONE	SCALA
PROGETTO	LIV. PROG.	N. PROG.	PROPSBTPARNO_B		
COM I 2 1	D	1 8 1 0	CODICE ELAB. P 0 0 P S 0 0 T R A P N 0 1	B	VARIE

REV.	DESCRIZIONE	DATA	REDATTO	VERIFICATO	APPROVATO
C					
B	REVISIONE A SEGUITO STRUTTURA ANAS E PER RICHIESTA MODIFICA TRACCIATO	Agosto 2021	M. Barale	A. Rodino	A. Rodino
A	EMISSIONE	Maggio 2021	M. Barale	A. Rodino	A. Rodino