GEAS ENGINEERING s.r.l. - Genoa

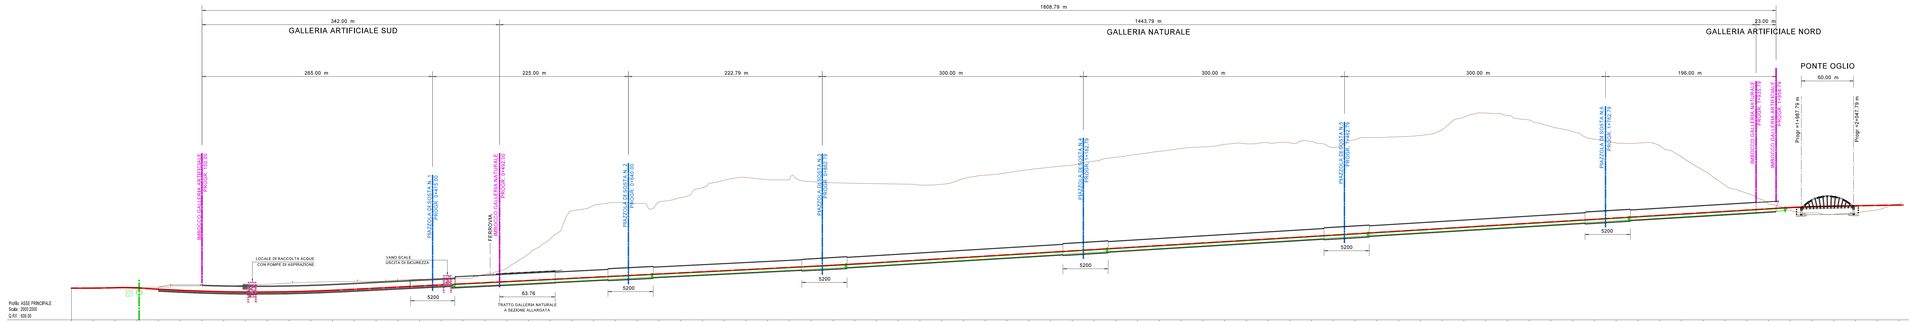

anas *ANAS S.p.A.*
Direzione Progettazione e Realizzazione Lavori

S.S. 42 "DEL TONALE E DELLA MENDOLA"
VARIANTE EST DI EDOLO

PROGETTO DEFINITIVO

CESI Shaping a Better Energy Future Mandante
TECHINT Engineering & Construction Mandante
ICEAS Mandante

VISTO: IL RESPONSABILE DEL PROCEDIMENTO	RESPONSABILE DELL'INTEGRAZIONE DELLE PRESTAZIONI SPECIALISTICHE	PROGETTISTA SPECIALISTA	IL COORDINATORE DELLA SICUREZZA IN FASE DI PROGETTAZIONE
Ing. Giancarlo LUONGO	Ing. Alessandro ROGNO	Ing. Alessandro ROGNO	Dott. Domenico TIMMOLI

OPERE IN SOTTERRANEO
GALLERIA EDOLO - GENERALE
PROFILO LONGITUDINALE

CODICE PROGETTO				NOME FILE			REVISIONE	SCALA
PROGETTO	LIV. PROG.	N. PROG.		T01EG00OSTFP01_B				
COMI21	D	1810		CODICE ELAB.	T01	EG00 OST FP01	B	1 : 2000

REV.	DESCRIZIONE	DATA	REDATTO	VERIFICATO	APPROVATO
C					
B	REVISIONE A SEGUITO ISTRUTTORIA ANAS E PER RICHIESTA MODIFICA TRACCIATO	Agosto 2021	M. Barale	E. Giraudo	A. Rodino
A	EMISSIONE	Maggio 2021	M. Barale	E. Giraudo	A. Rodino