




SEZIONE TIPO CORRENTE
SCALA 1 : 100

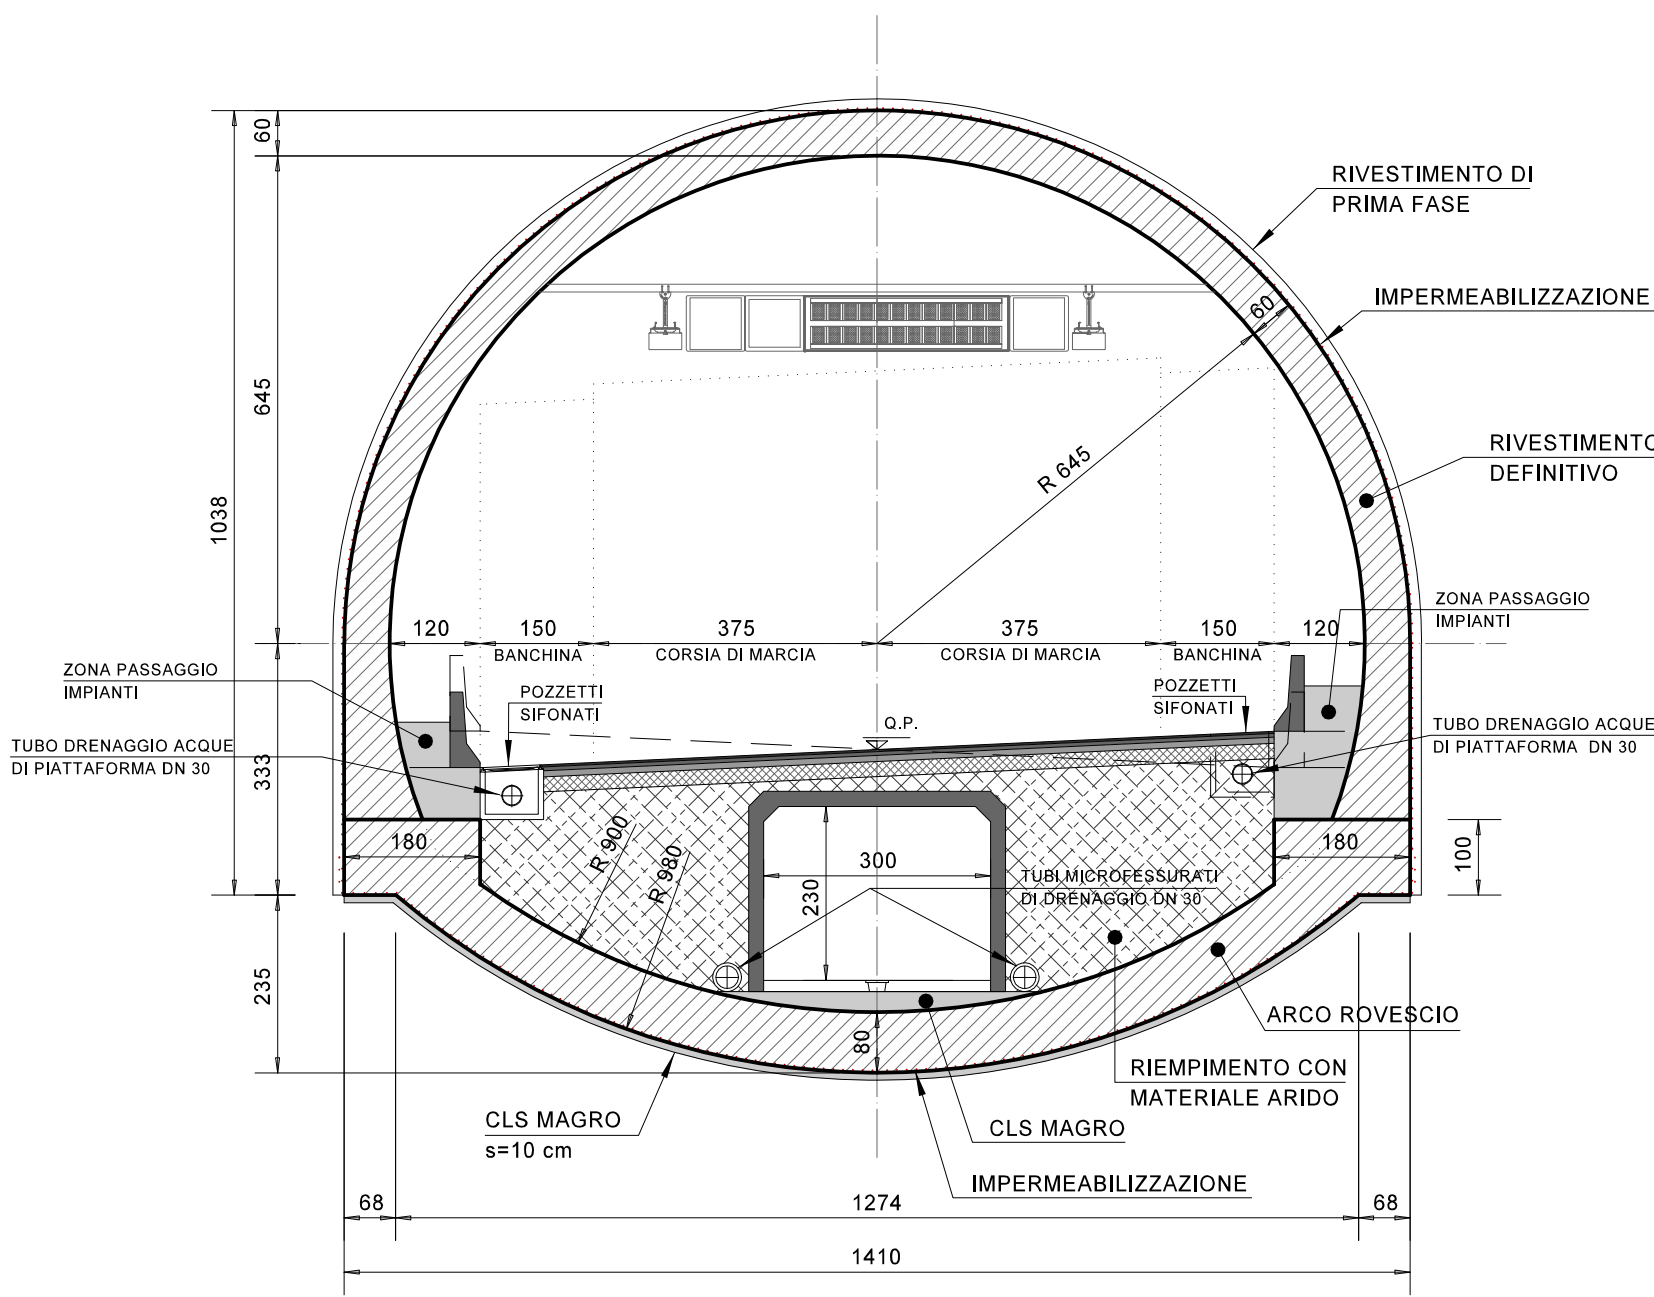


SAGOMA INTERNA
SCALA 1 : 100

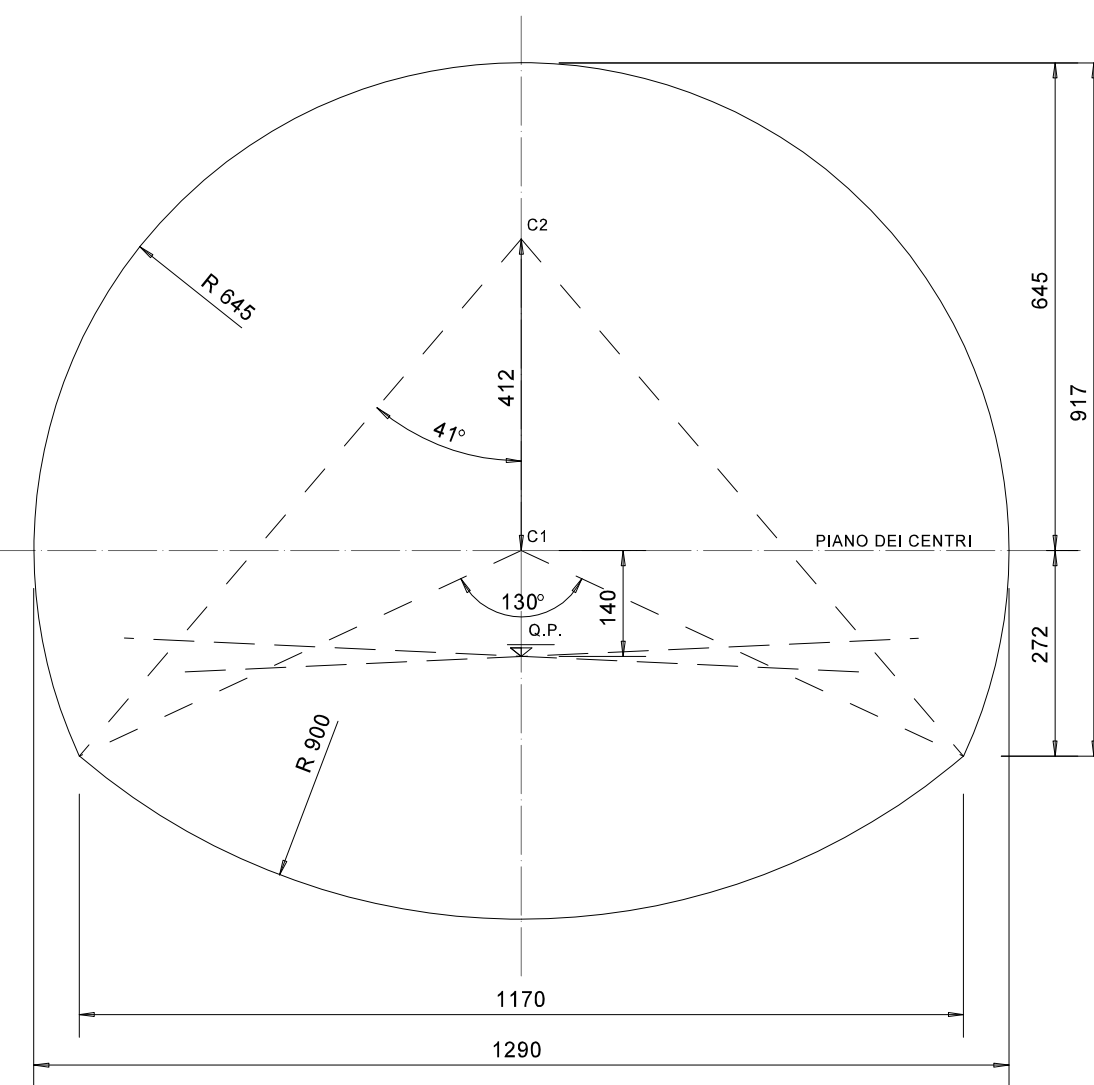


SEZIONE TIPO ALLARGATA
SCALA 1 : 100

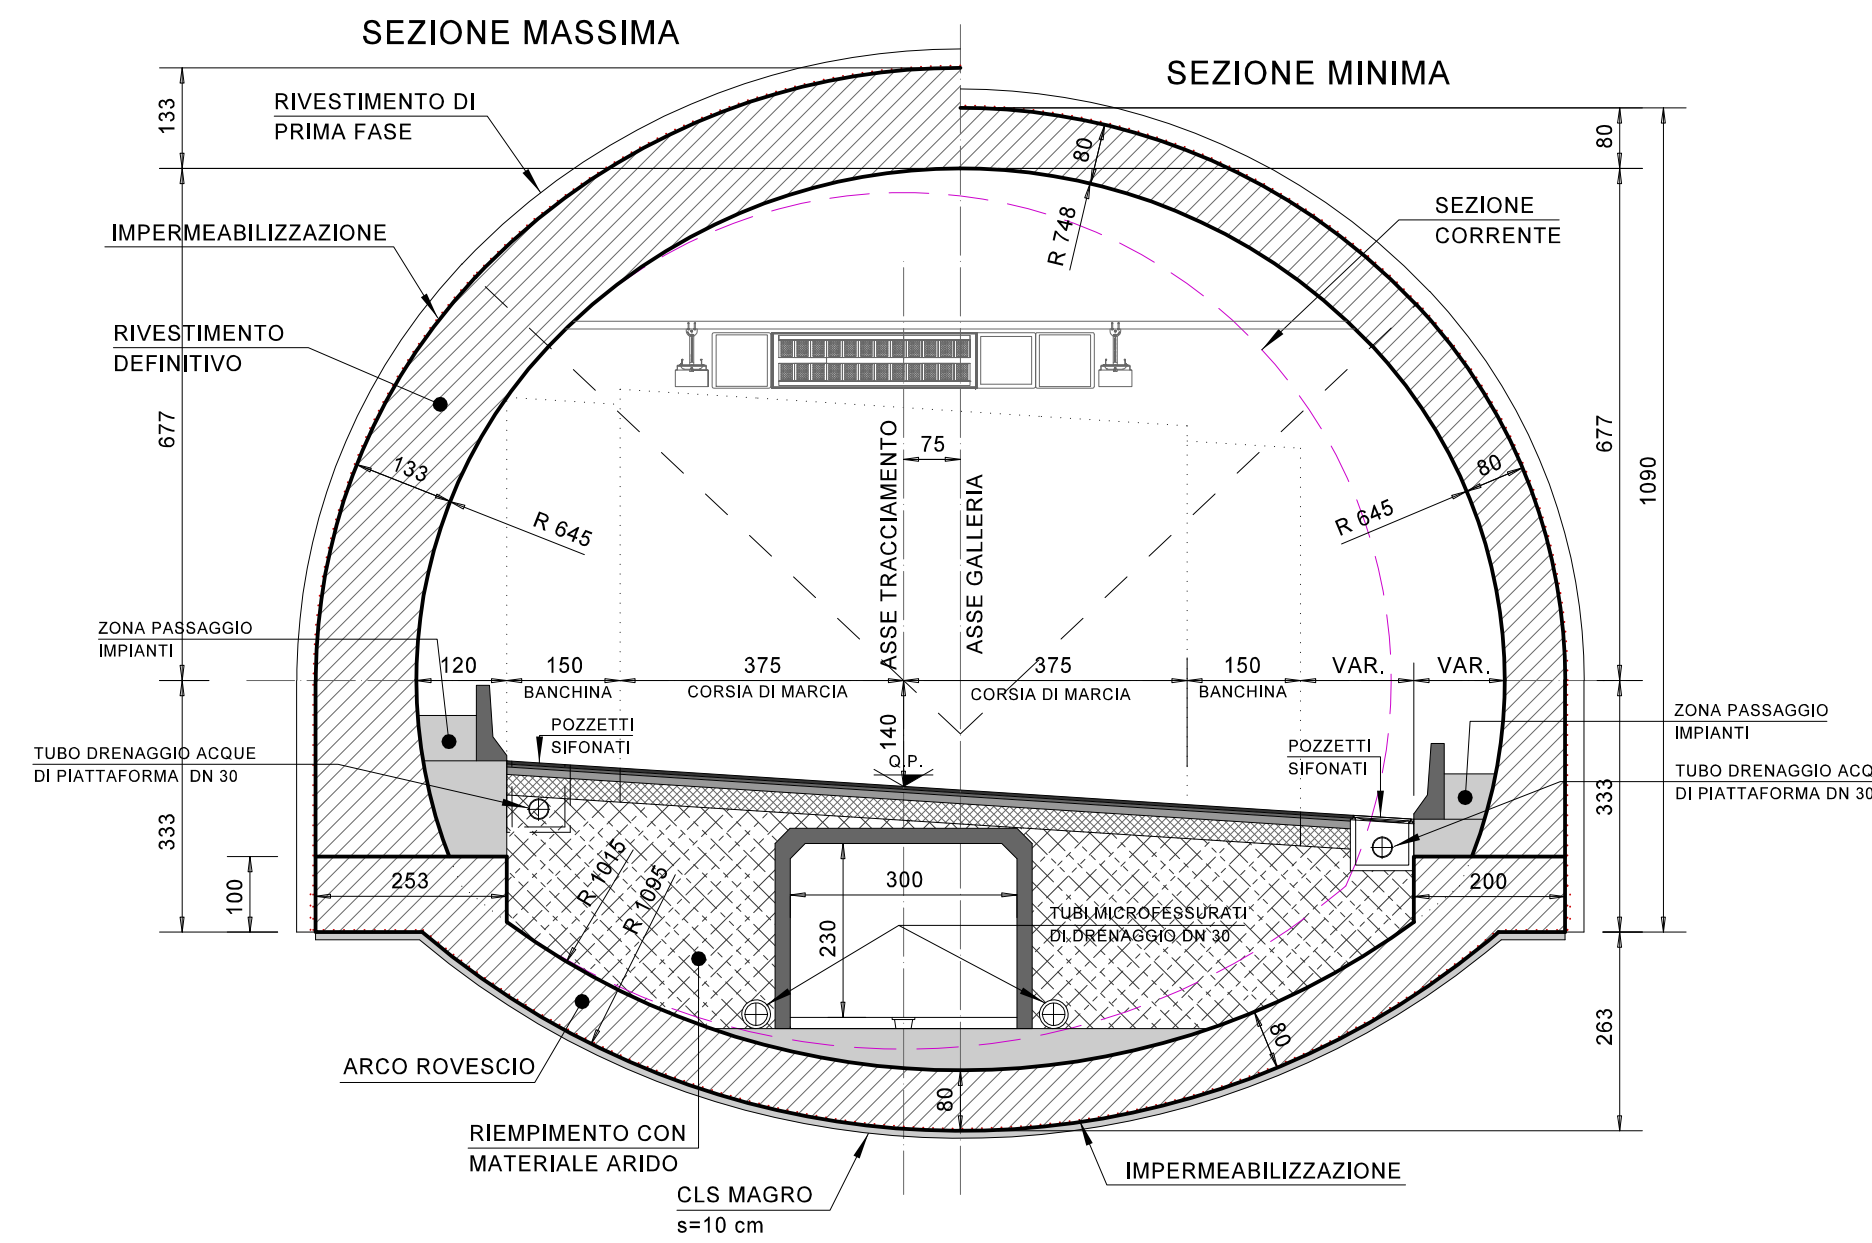


SAGOMA INTERNA
SCALA 1 : 100

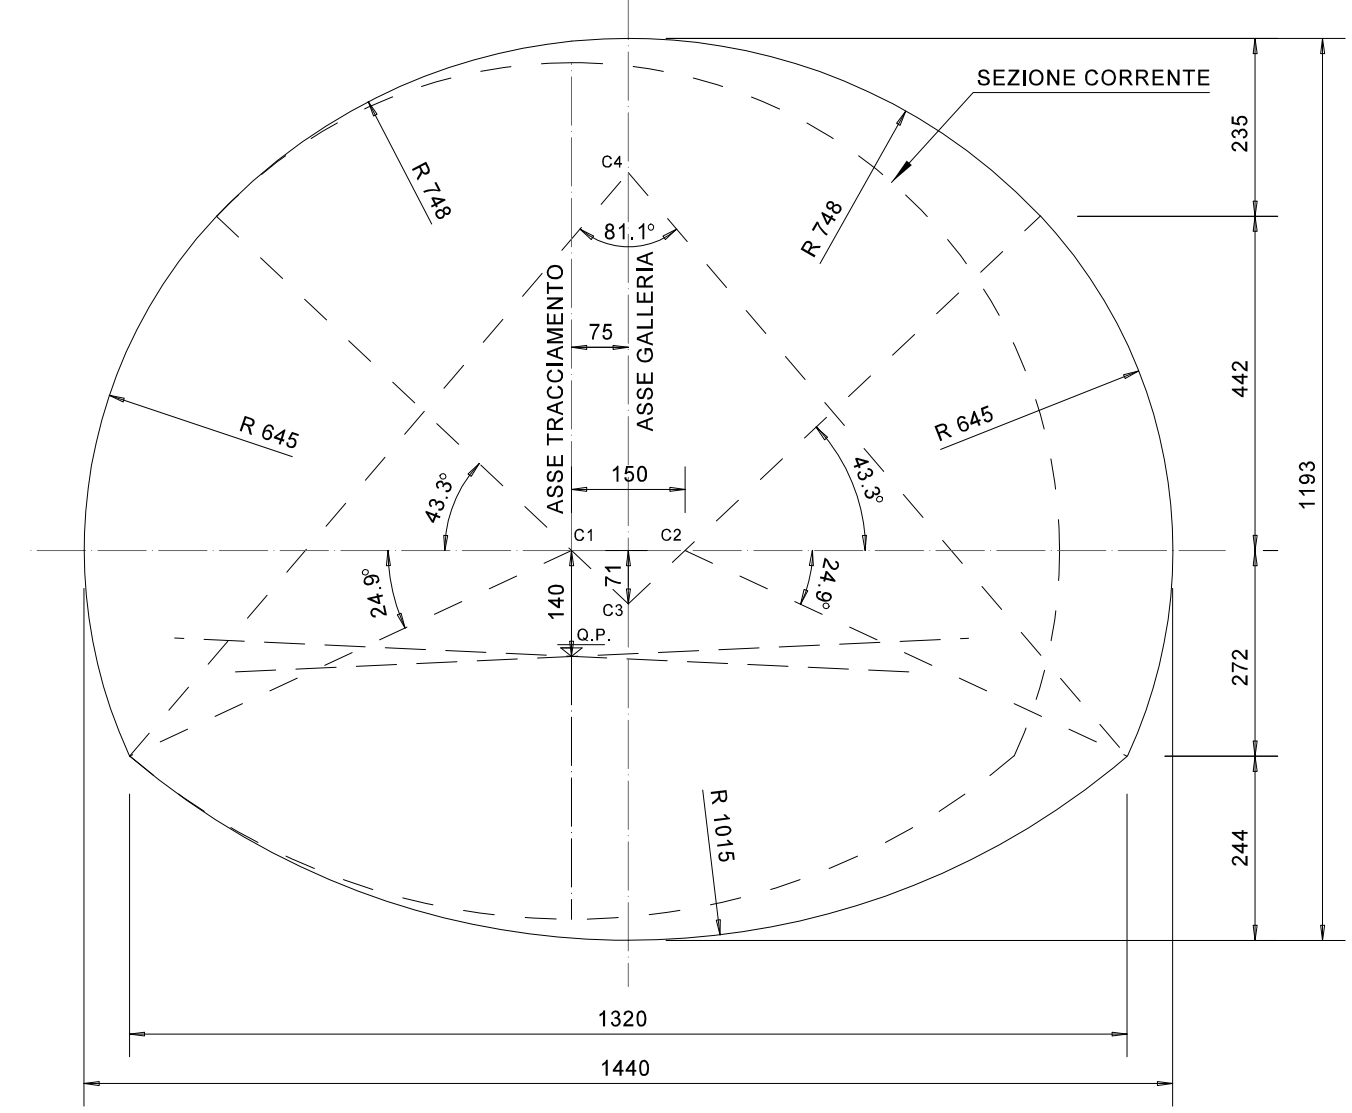

SEZIONE TIPO CON PIAZZOLA DI SOSTA
SCALA 1 : 100

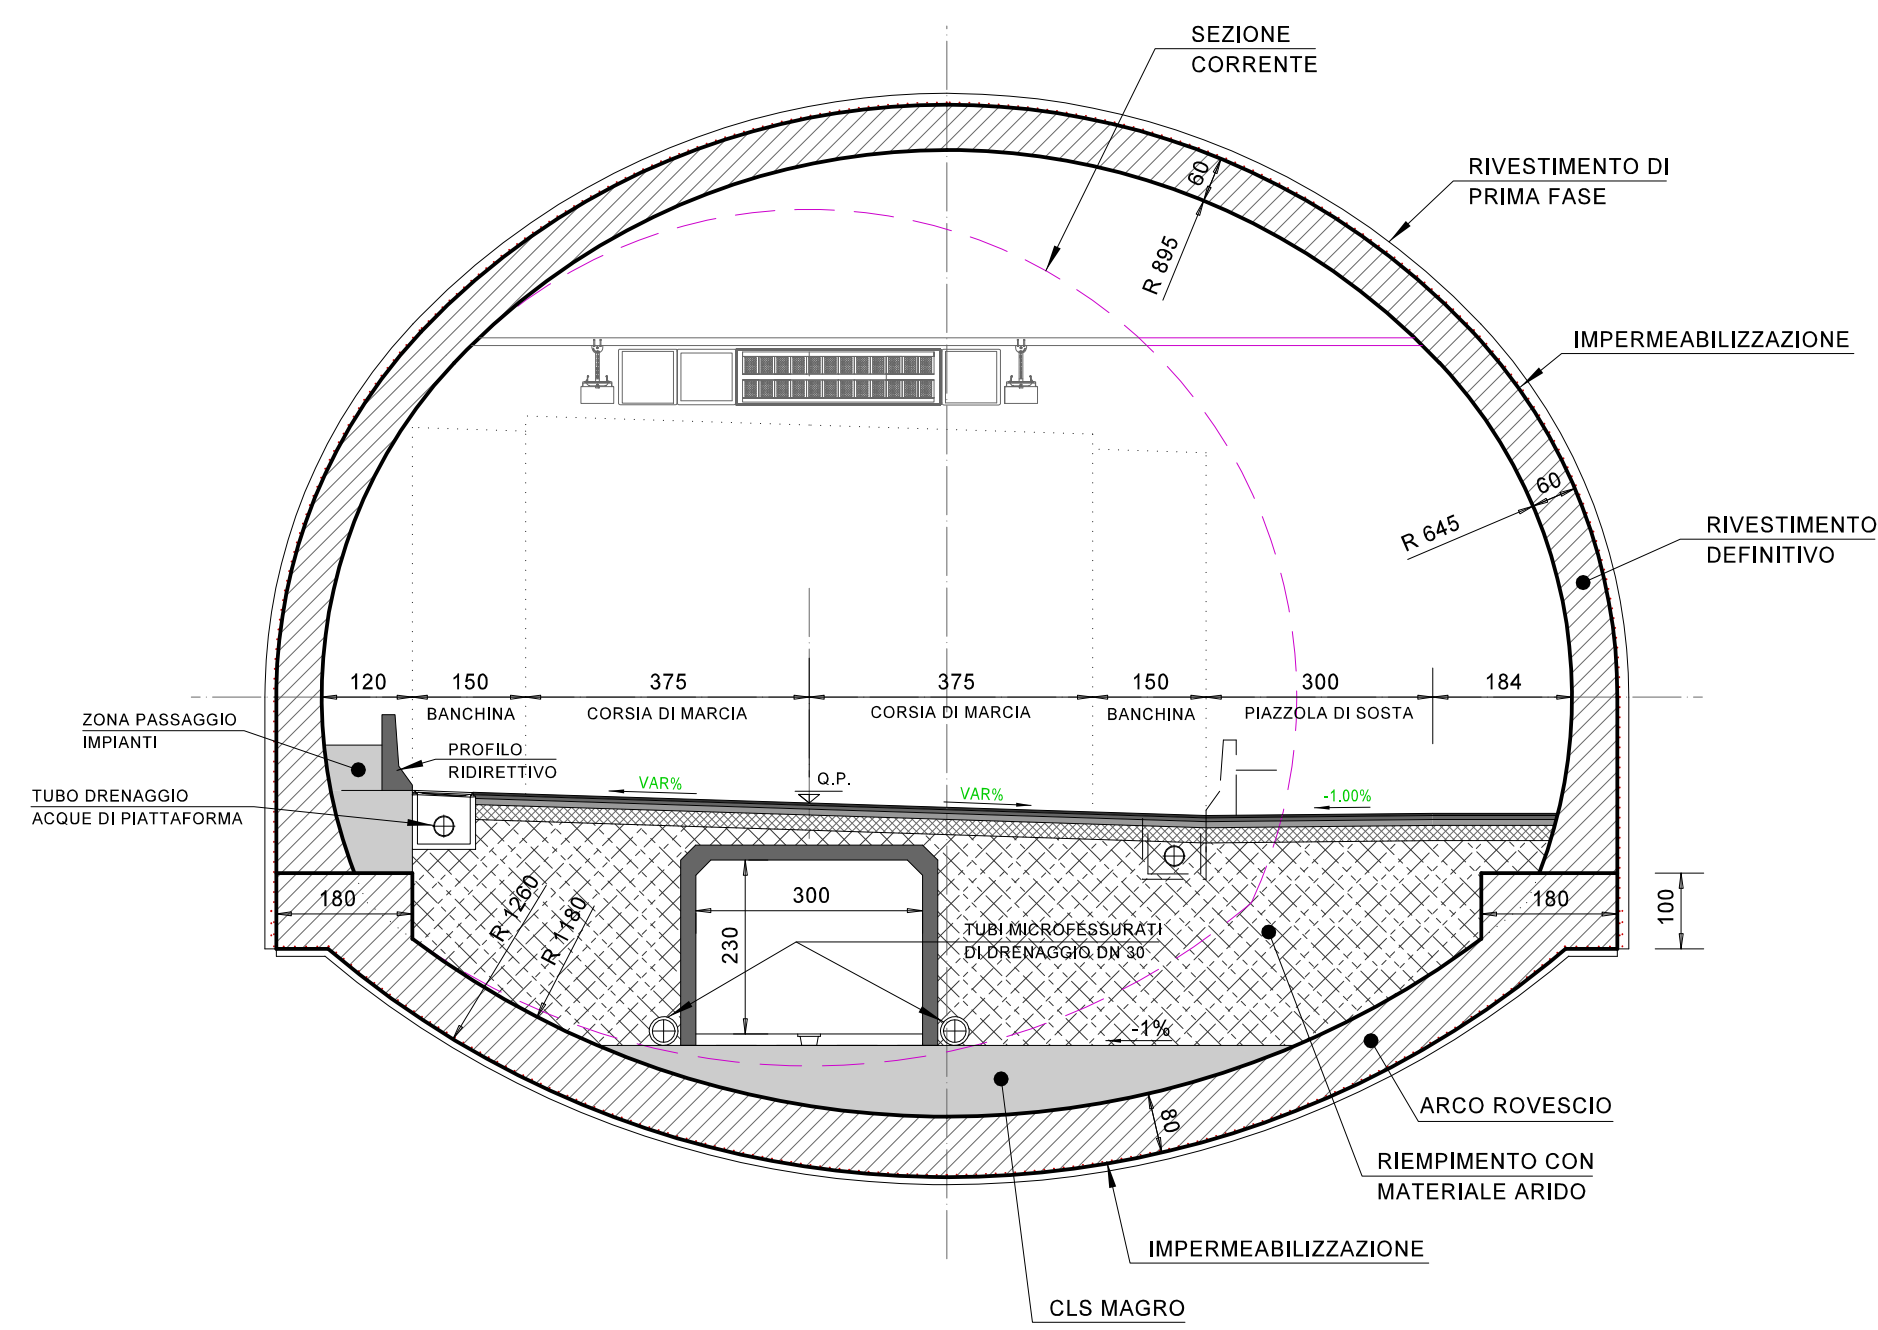

SAGOMA INTERNA
SCALA 1 : 100

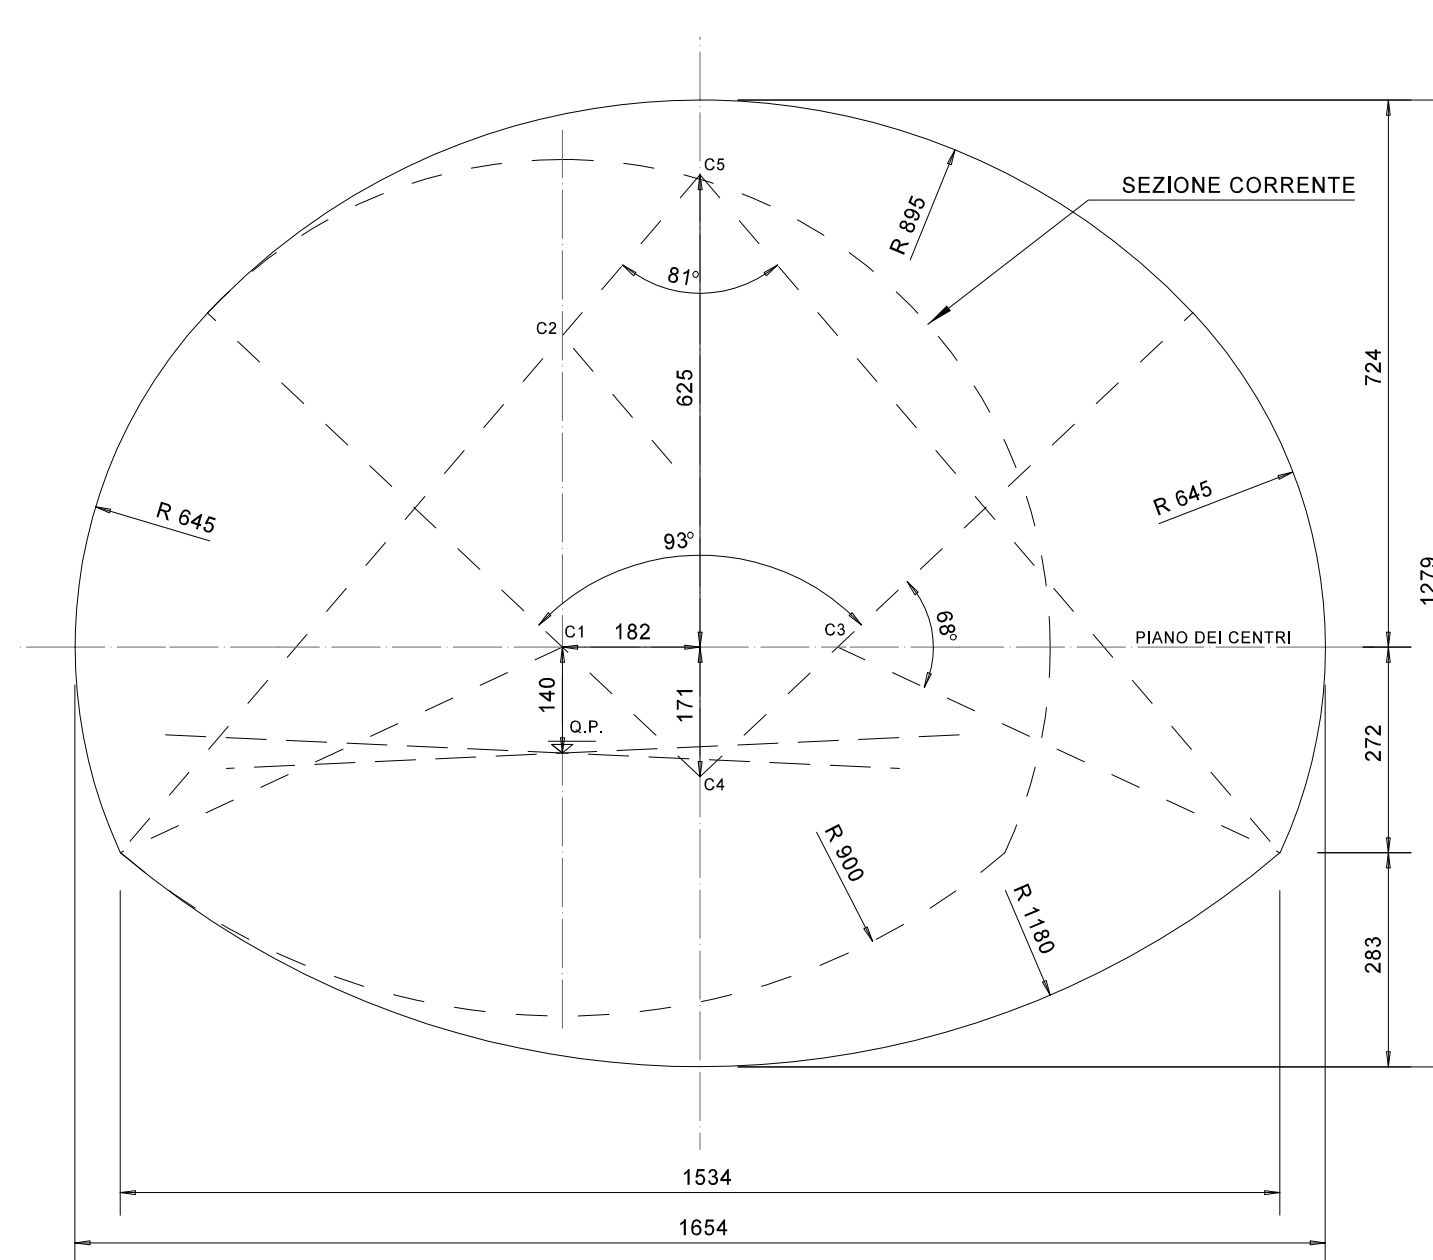



ANAS S.p.A.
Direzione Progettazione e Realizzazione Lavori

S.S. 42 "DEL TONALE E DELLA MENDOLA"
VARIANTE EST DI EDOLO

PROGETTO DEFINITIVO





Shaping a Better Energy Future
Mandante



Engineering & Construction
Mandataria



INGEGNERIA
SEVIZIO INTEGRATO DI PROGETTAZIONE
Mandante

VISTO IL RESPONSABILE DEL PROCEDIMENTO	RESPONSABILE DELL'INTEGRAZIONE DELLE PRESTAZIONI SPECIALISTICHE	PROGETTISTA SPECIALISTA	IL COORDINATORE DELLA SICUREZZA IN FASE DI PROGETTAZIONE
Ing. Giancarlo LUONGO	Ing. Alessandro RODINO	Ing. Alessandro RODINO	Dott. Domenico TRIMBOLI

OPERE IN SOTTERRANEO
GALLERIA EDOLO - GENERALE
SEZIONI TIPO GALLERIA NATURALE

CODICE PROGETTO	NOME FILE	REVISIONE	SCALA:
COMI21	T01EG00OST01_B	B	1 : 100
PROGETTO	LIV. PROG.	N. PROG.	
COMI21	D	1810	
CODICE ELAB.	T01EG00OST01		

REV.	DESCRIZIONE	DATA	REDATTO	VERIFICATO	APPROVATO
C					
B	REVISIONE A SEGUITO ISTRUTTORIA ANAS E PER RICHIESTA MODIFICA TRACCIATO	Agosto 2021	M. Barale	E. Giraud	A. Rodino
A	EMISSIONE	Maggio 2021	M. Barale	E. Giraud	A. Rodino