



PIANTA GENERALE
SCALA 1 : 100


5200

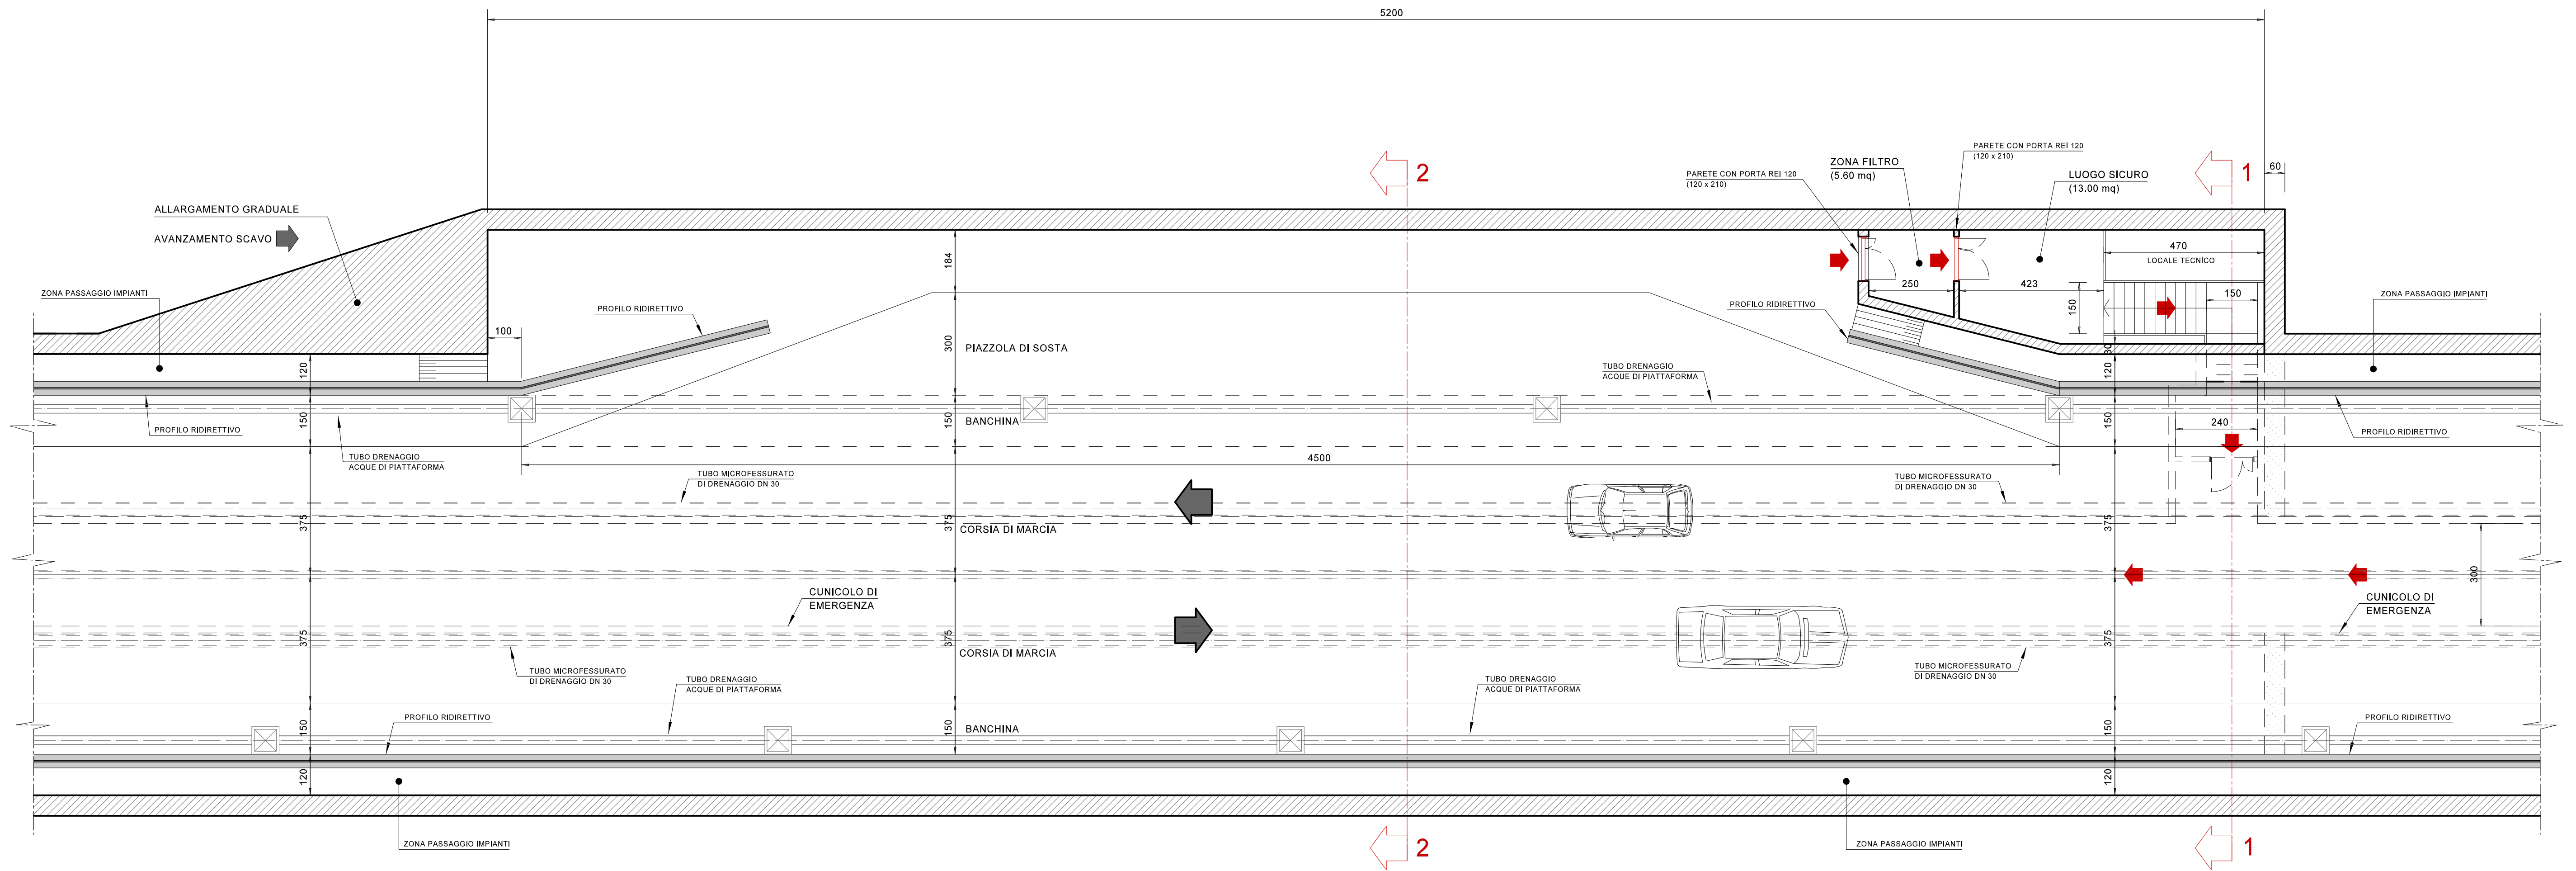

SEZIONE TIPO 2-2
SCALA 1 : 100

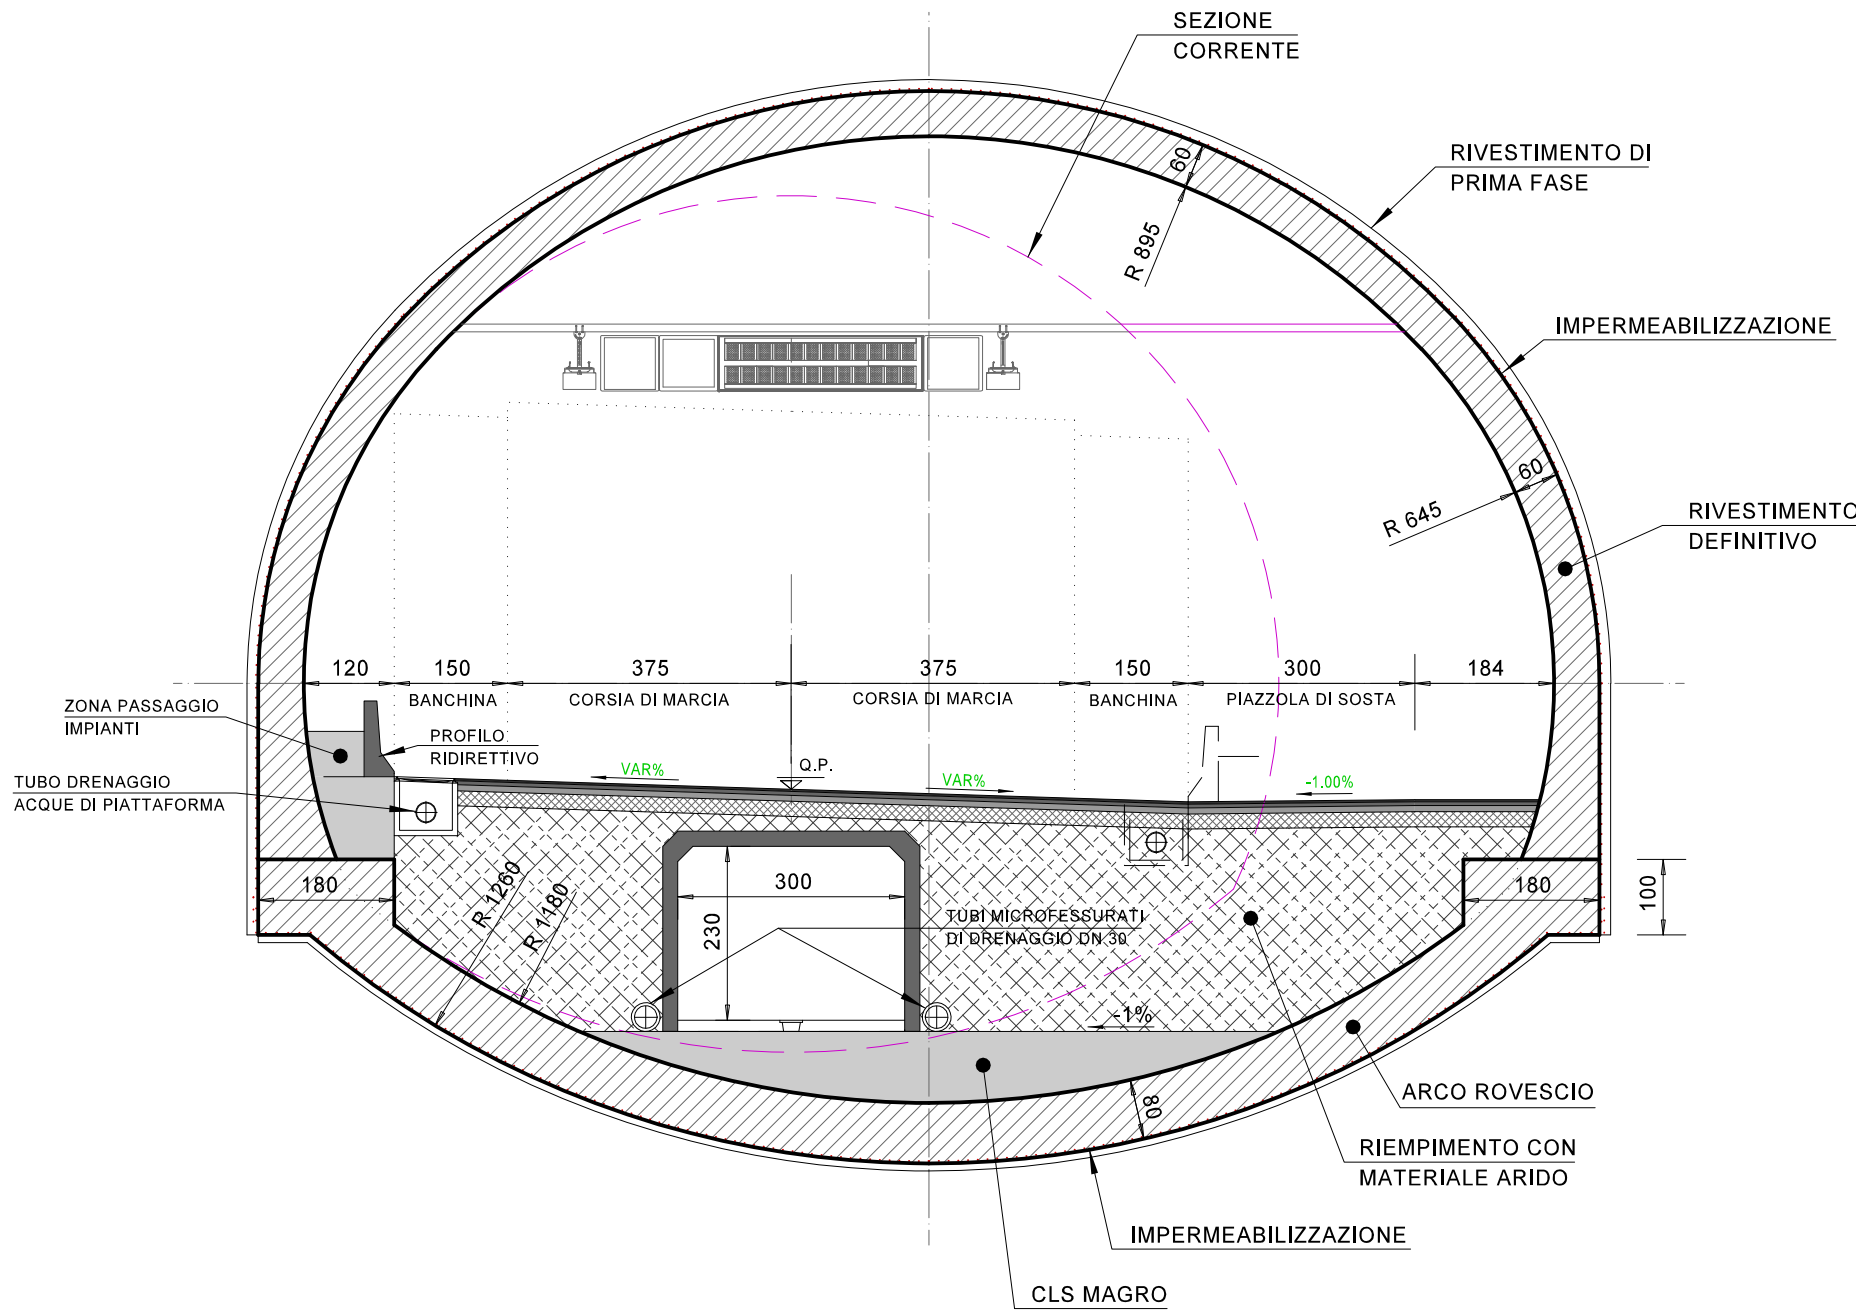

SEZIONE TIPO 1-1
SCALA 1 : 100

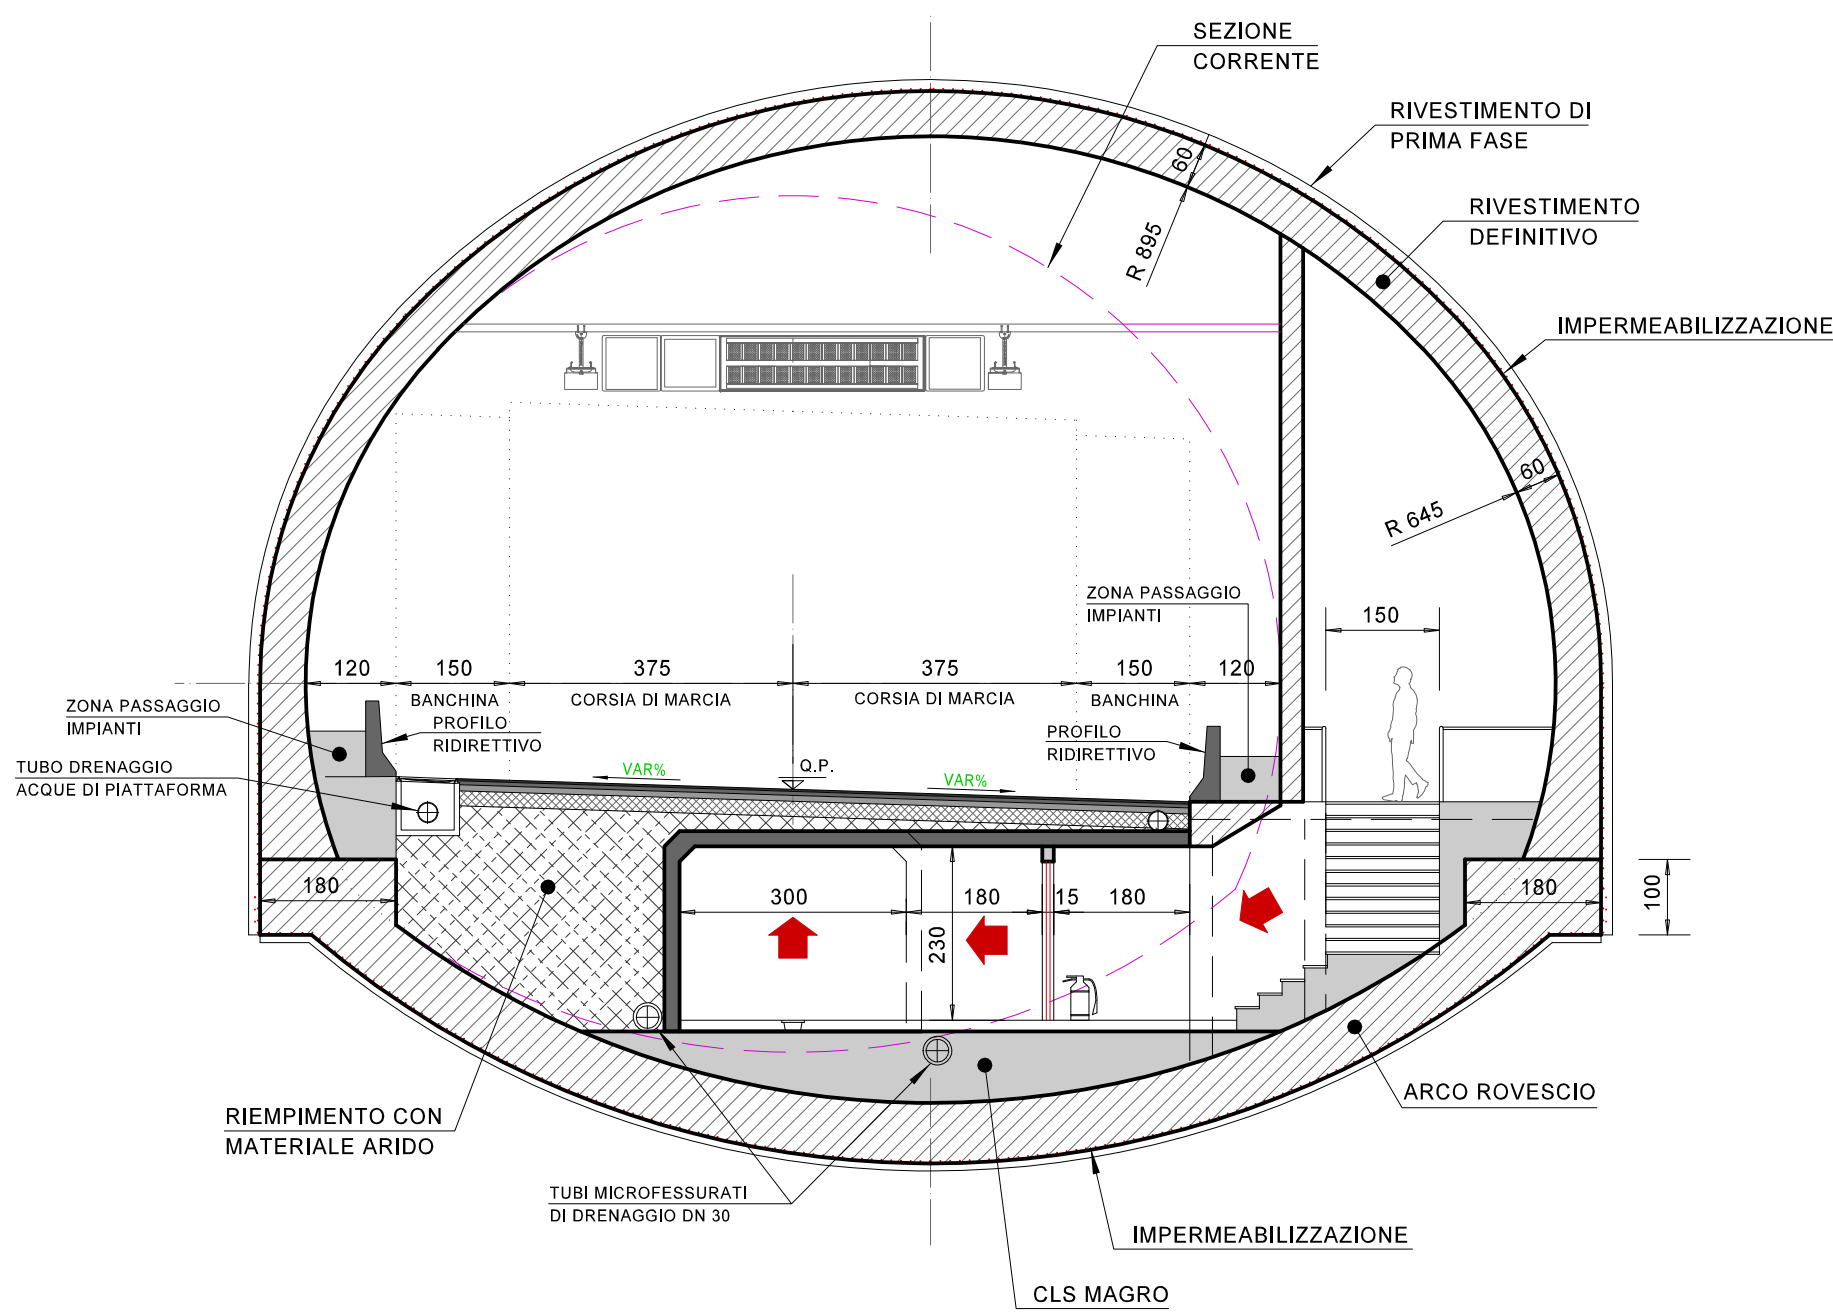

ANAS S.p.A.
Direzione Progettazione e Realizzazione Lavori

S.S. 42 "DEL TONALE E DELLA MENDOLA"
VARIANTE EST DI EDOLO

PROGETTO DEFINITIVO



VISTO IL RESPONSABILE DEL PROCEDIMENTO Ing. Giancarlo LUONGO	RESPONSABILE DELL'INTEGRAZIONE DELLE PRESTAZIONI SPECIALISTICHE Ing. Alessandro RODINO	PROGETTISTA SPECIALISTA Ing. Alessandro RODINO	IL COORDINATORE DELLA SICUREZZA IN FASE DI PROGETTAZIONE Dott. Domenico TRIMBOLI
---	---	---	---

OPERE IN SOTTERRANEO
GALLERIA EDOLO - GENERALE
SEZIONI TIPO GALLERIA NATURALE - PIAZZOLA DI SOSTA

CODICE PROGETTO COMI21	NOME FILE T01EG00ST02_B	REVISIONE B	SCALA 1 : 100
PROGETTO COMI21	LIV. PROG. D	N. PROG. 1810	CODICE ELAB. T01EG00OSTST02

REV.	DESCRIZIONE	DATA	REDATTO	VERIFICATO	APPROVATO
C					
B	REVISIONE A SEGUITO ISTRUTTORIA ANAS E PER RICHIESTA MODIFICA TRACCIATO	Agosto 2021	M. Barale	E. Giraud	A. Rodino
A	EMISSIONE	Maggio 2021	M. Barale	E. Giraud	A. Rodino