



GALLERIA ARTIFICIALE SUD
SEZIONE TIPO GALLERIA CIRCOLARE

SCALA 1 : 100

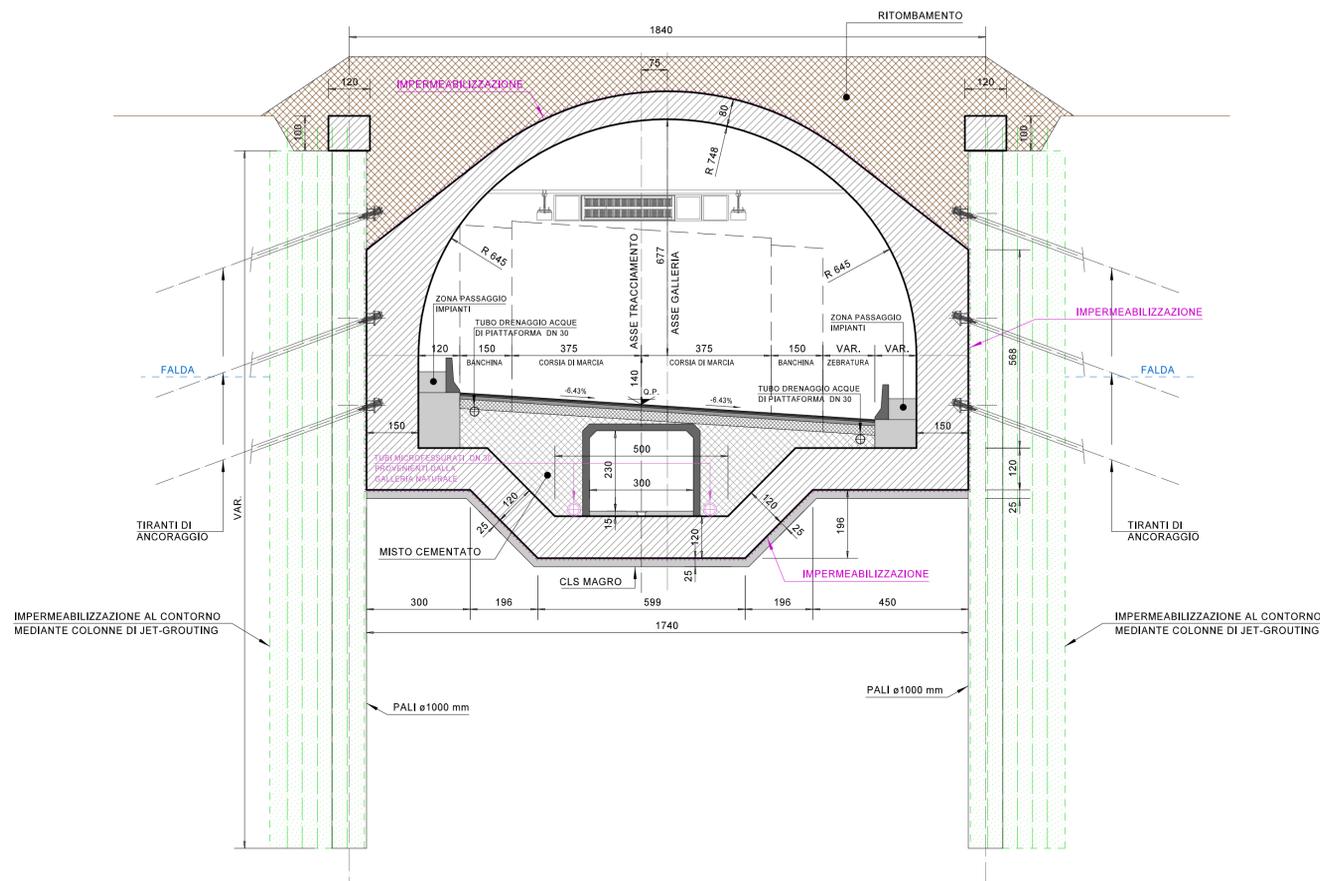


GALLERIA ARTIFICIALE SUD
SEZIONE TIPO PIAZZOLA DI SOSTA

SCALA 1 : 100

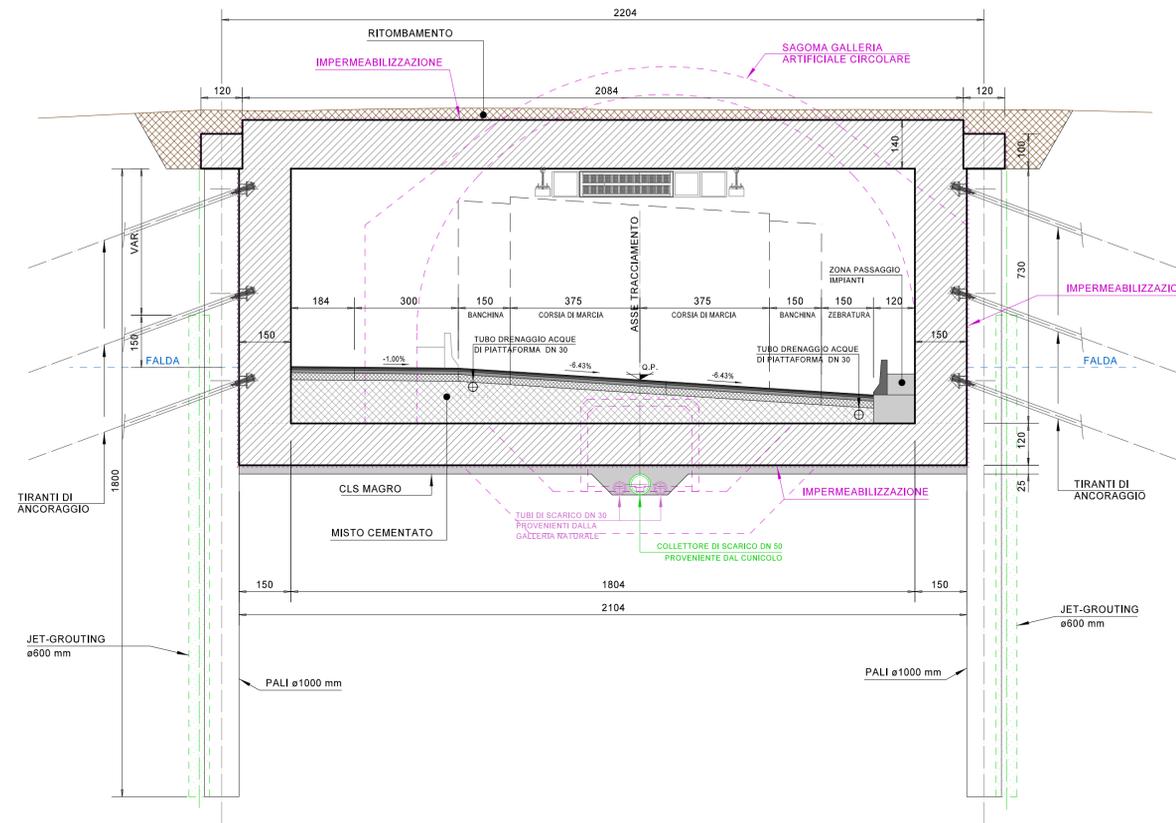


GALLERIA ARTIFICIALE SUD
SEZIONE TIPO GALLERIA SCATOLARE

SCALA 1 : 100

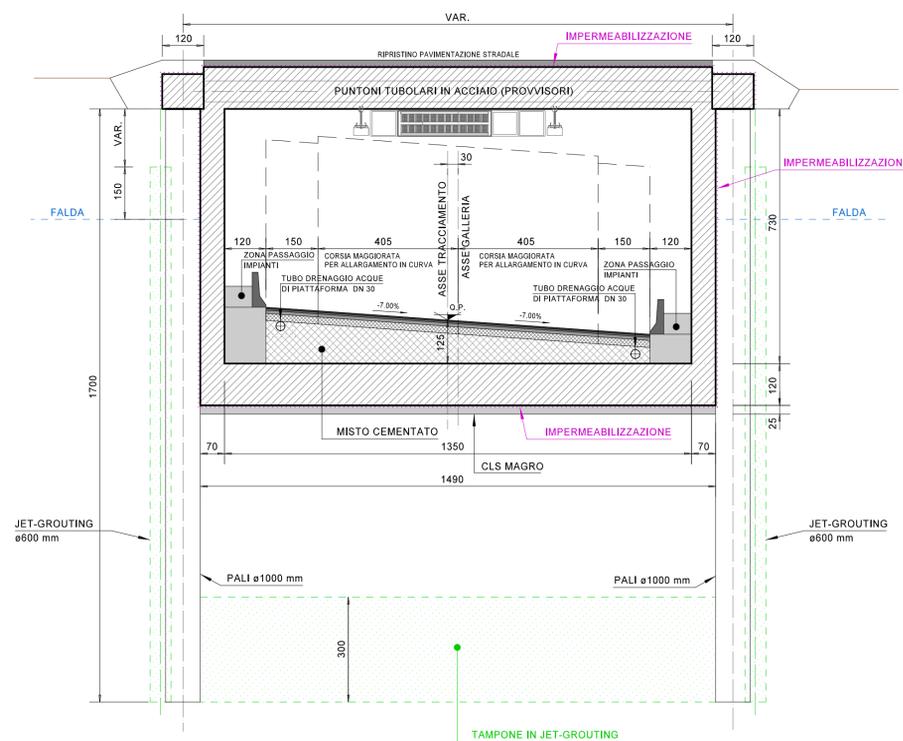

GALLERIA ARTIFICIALE NORD
SEZIONE TIPO

SCALA 1 : 100

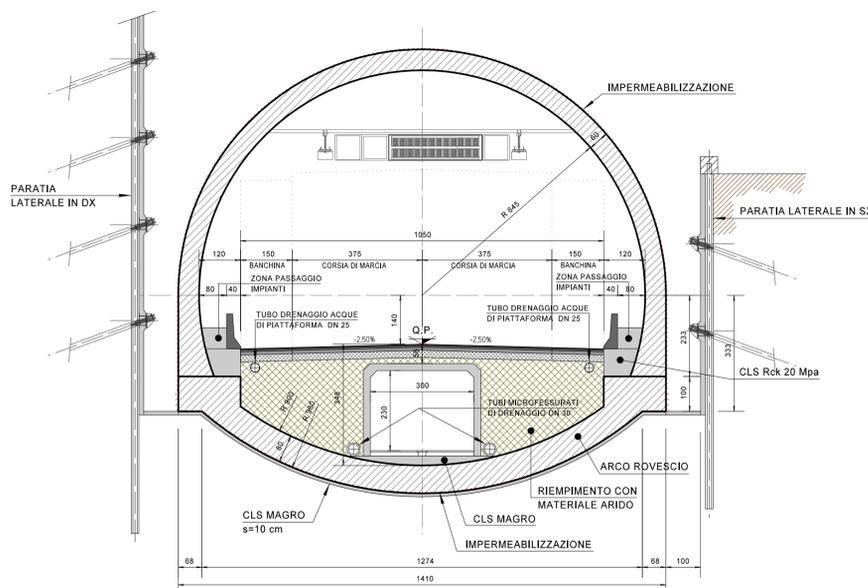

ANAS S.p.A.
Direzione Progettazione e Realizzazione Lavori

S.S. 42 "DEL TONALE E DELLA MENDOLA"
VARIANTE EST DI EDOLO

PROGETTO DEFINITIVO



VISTO IL RESPONSABILE DEL PROCEDIMENTO Ing. Giancarlo LUONGO	RESPONSABILE DELL'INTEGRAZIONE DELLE PRESTAZIONI SPECIALISTICHE Ing. Alessandro RODINO	PROGETTISTA SPECIALISTA Ing. Alessandro RODINO	IL COORDINATORE DELLA SICUREZZA IN FASE DI PROGETTAZIONE Dott. Domenico TRIMBOLI
---	---	---	---

OPERE IN SOTTERRANEO
GALLERIA EDOLO - GENERALE
SEZIONI TIPO GALLERIA ARTIFICIALE

CODICE PROGETTO PROGETTO LIV. PROG. N. PROG. COMI21 D 1810	NOME FILE T01EG00OSTST03_B	REVISIONE B	SCALA: 1 : 100
--	-------------------------------	----------------	-------------------

C	REVISIONE A SEGUITO ISTRUTTORIA ANAS E PER RICHIESTA MODIFICA TRACCIATO	Agosto 2021	M. Barale	E. Giraud	A. Rodino
A	EMISSIONE	Maggio 2021	M. Barale	E. Giraud	A. Rodino
REV.	DESCRIZIONE	DATA	REDATTO	VERIFICATO	APPROVATO