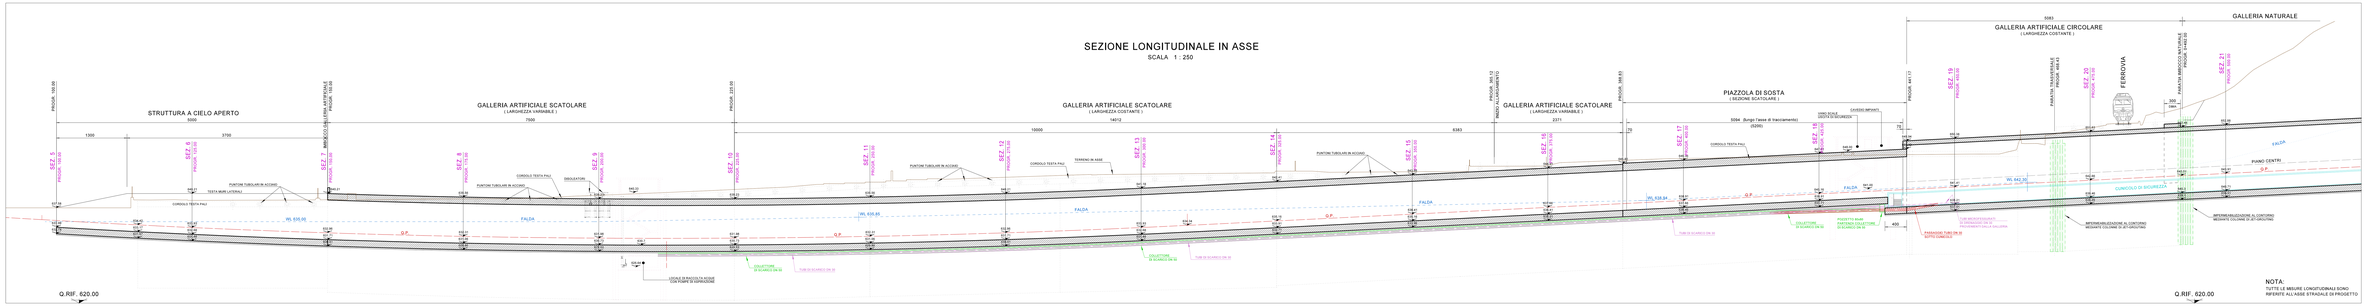

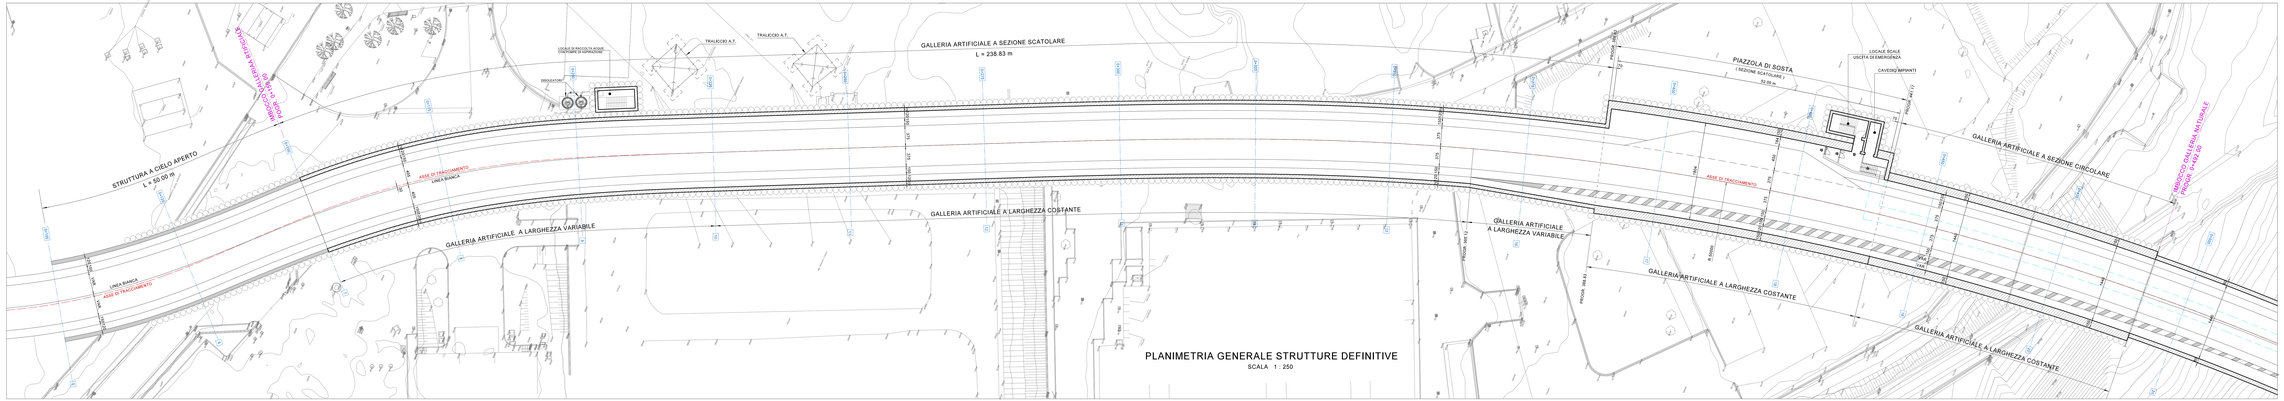

SCHEMA PARATIA TIPO

SCALA 1 : 50

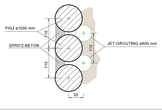

SCHEMA TAMPONE DI FONDO

SCALA 1 : 50

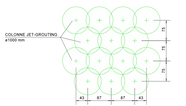

SEZIONE TIPO STRUTTURA A CIELO APERTO

(PROGR. 100.00 - 150.00)
SCALA 1 : 100

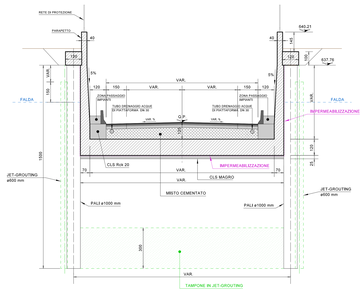

SEZIONE TIPO ARTIFICIALE SCATOLARE

TRATTO A LARGHEZZA VARIABILE
(PROGR. 150.00 - 225.00 e PROGR. 365.12 - 388.83)
SCALA 1 : 100

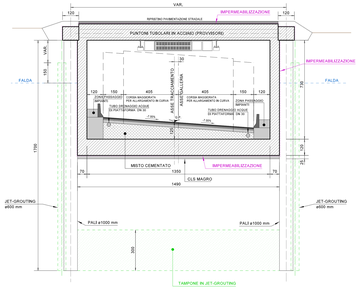

SEZIONE TIPO ARTIFICIALE SCATOLARE

TRATTO A LARGHEZZA COSTANTE
(PROGR. 225.00 - 365.12)
SCALA 1 : 100

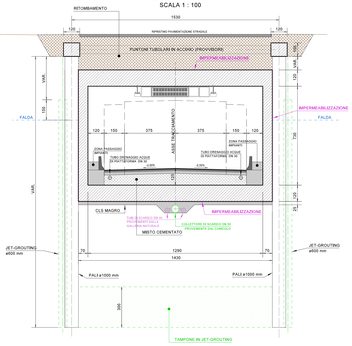

SEZIONE TIPO ARTIFICIALE SCATOLARE

TRATTO CON PIAZZOLA DI SOSTA
SCALA 1 : 100

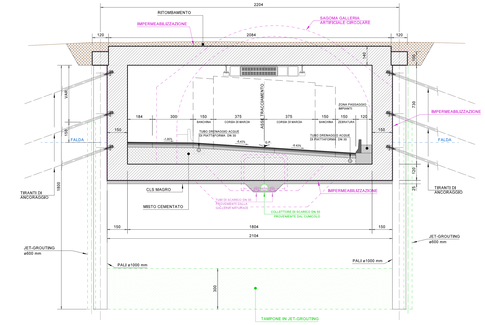

SEZIONE TIPO ARTIFICIALE CIRCOLARE

SCALA 1 : 100

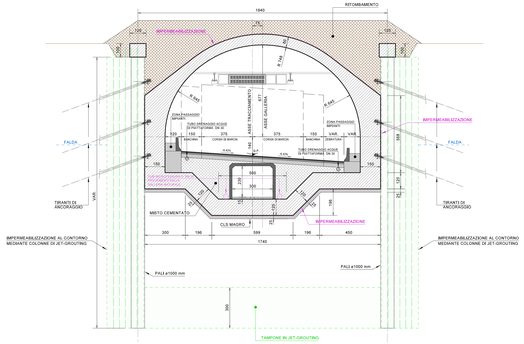

ANAS S.p.A.
Direzione Progettazione e Realizzazione Lavori

S.S. 42 "DEL TONALE E DELLA MENDOLA"
VARIANTE EST DI EDOLO

PROGETTO DEFINITIVO

CESI
TECHINT Engineering & Construction
ICEAS

VISTO IL RESPONSABILE DEL PROCEDIMENTO	RESPONSABILE DELL'INTEGRAZIONE DELLE PRESTAZIONI SPECIALISTICHE	PROGETTISTA SPECIALISTA	IL COORDINATORE DELLA SICUREZZA IN FASE DI PROGETTAZIONE
Ing. Gerardo LUONGO	Ing. Alessandro RODINO	Ing. Alessandro RODINO	Dott. Ignazio TRIMBOLI

OPERE IN SOTTERRANEO

GALLERIA EDOLO ARTIFICIALE LATO SUD
CARPENTERIA GENERALE

CODICE PROGETTO (PROGETTO, LIV. PROG., N. PROG.)	NOME FILE T01GA02OST_B	REVISIONE	SCALA
COM 2 1 D 1 8 1 0	CODICE ELAB. T 0 1 G A 0 2 O S T C P 0 1	B	VARIE

REV.	DESCRIZIONE	DATA	REDATTO	VERIFICATO	APPROVATO
C					
B	REVISIONE A SEGUITO ISTRUTTORIA ANAS E PER RICHIESTA MODIFICA TRACCIATO	Agosto 2021	M. Barale	E. Giraudo	A. Rodino
A	EMISSIONE	Maggio 2021	M. Barale	E. Giraudo	A. Rodino