SVILUPPATA PARATIA IN SX
SCALA 1 : 250

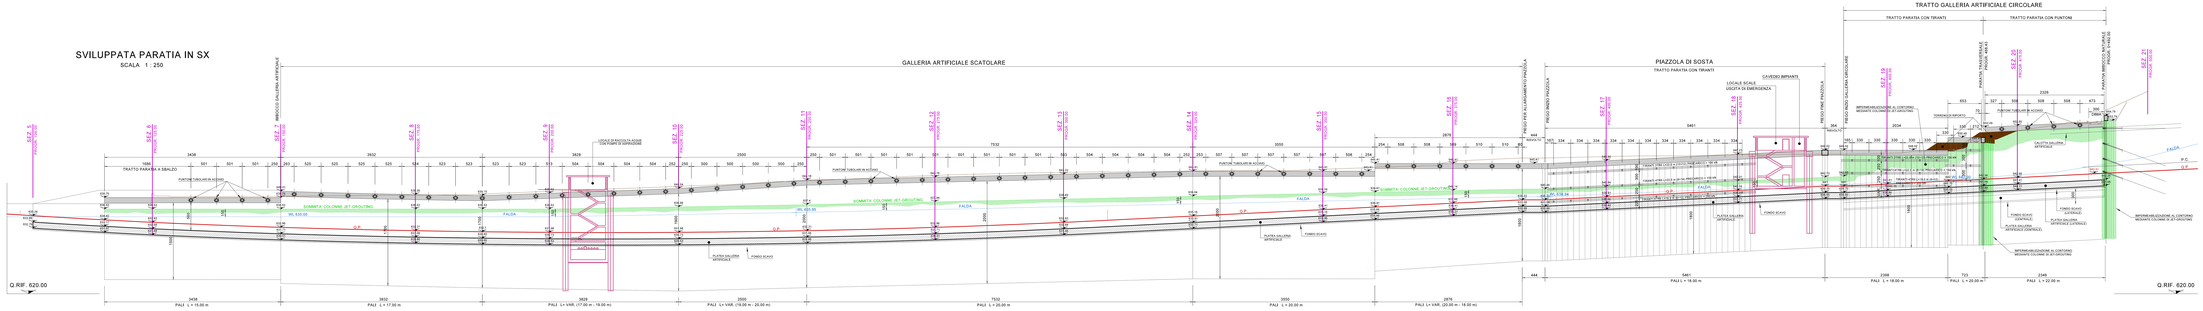

SCHEMA AVANZAMENTO SCAVI
SCALA 1 : 50

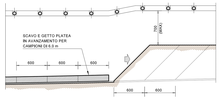

SCHEMA PARATIA TIPO
SCALA 1 : 50

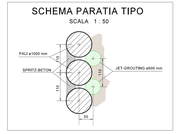

SCHEMA IMPERMEABILIZZAZIONE AL FRONTE
SCALA 1 : 50

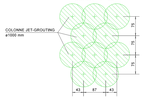

PARTICOLARI POSA PUNTONI DI CONTRASTO
SCALA 1 : 20

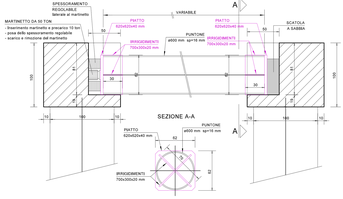

PLANIMETRIA GENERALE PARATIE A SOSTEGNO DEGLI SCAVI
SCALA 1 : 250

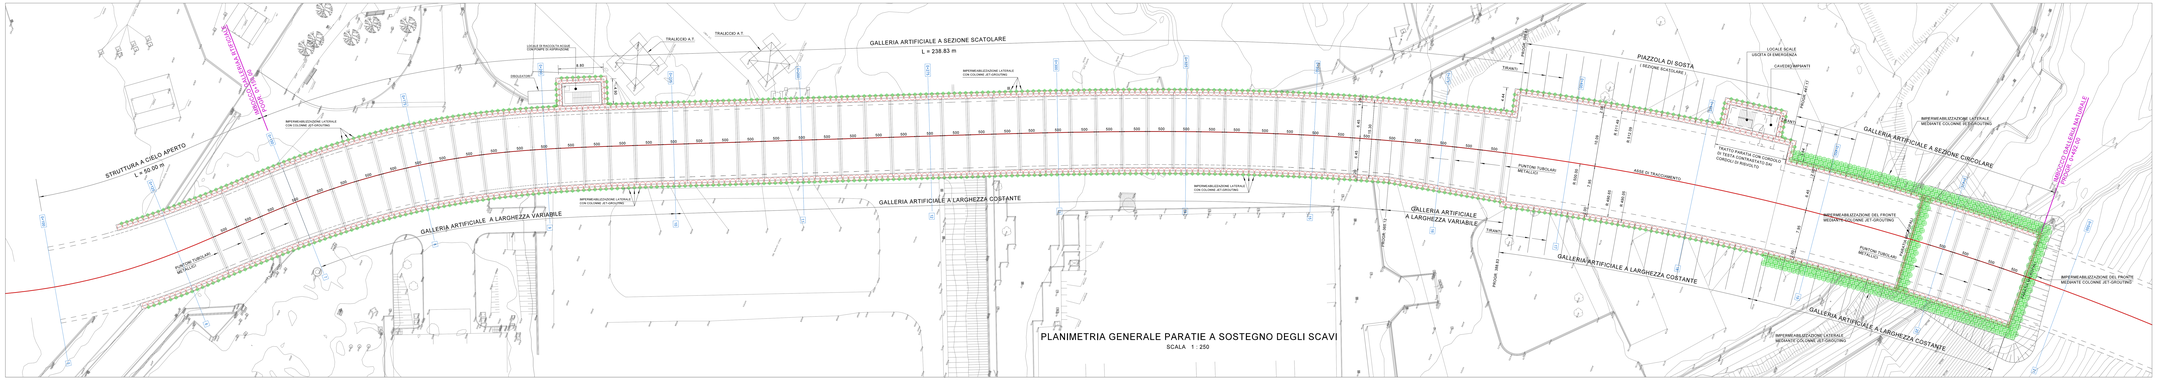

SVILUPPATA PARATIA IN DX
SCALA 1 : 250

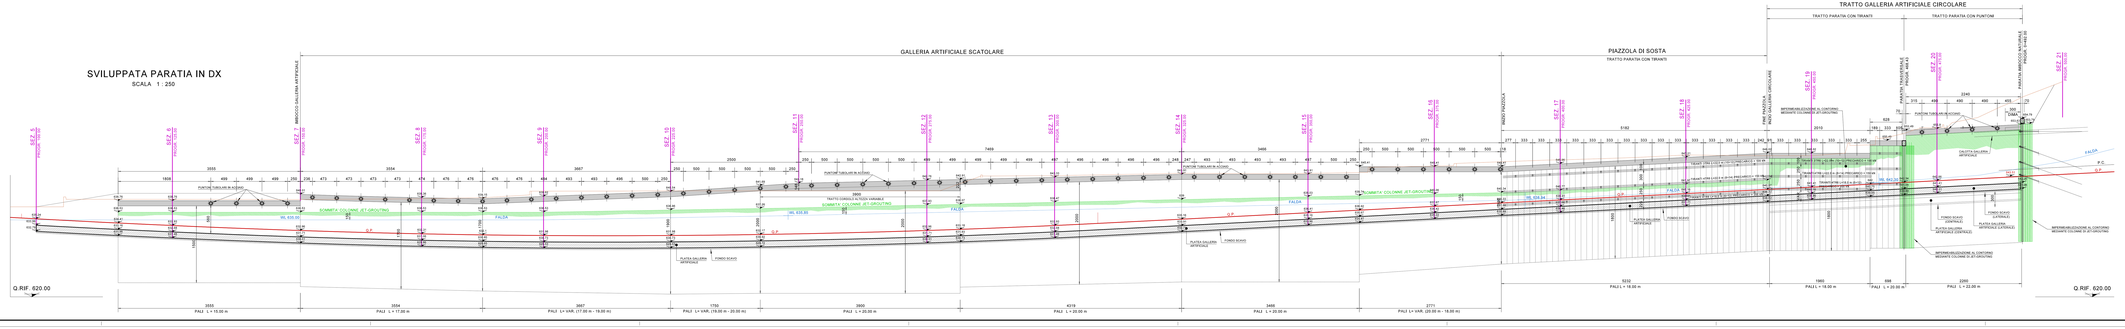

ANAS S.p.A.
anas Direzione Progettazione e Realizzazione Lavori

S.S. 42 "DEL TONALE E DELLA MENDOLA"
VARIANTE EST DI EDOLO

PROGETTO DEFINITIVO

CESI Ricerca Sviluppo Consulenza
TECHINT Engineering & Construction
ICEG Consulenti Associati

VISTO: IL RESPONSABILE DEL PROCEDIMENTO	RESPONSABILE DELL'INTEGRAZIONE DELLE PRESTAZIONI SPECIALISTICHE	PROGETTISTA SPECIALISTA	IL COORDINATORE DELLA SICUREZZA IN FASE DI PROGETTAZIONE
Ing. Gerardo LONGO	Ing. Alessandro RODINO	Ing. Alessandro RODINO	Dott. Domenico TRIMBOLI

OPERE IN SOTTERRANEO
GALLERIA EDOLO ARTIFICIALE LATO SUD
OPERE DI SOSTEGNO DEGLI SCAVI - PLANIMETRIA GENERALE E PROSPETTI SVILUPPATI

CODICE PROGETTO		NOME FILE		REVISIONE	SCALA:
PROGETTO	LIV. PROG.	N. PROG.	T00GE00TST01_B		
COMI21	D	1810	CODICE ELAB. T0 1 GA0 2 OST D I 0 1	B	1 : 250

REV.	DESCRIZIONE	DATA	REDATTO	VERIFICATO	APPROVATO
C					
B	REVISIONE 3 SEGUITO ISTRUTTORIA ANAS E PER RICHIESTA MODIFICA TRACCIATO	Agosto 2021	M. Barale	E. Giraudo	A. Rodino
A	EMISSIONE	Maggio 2021	M. Barale	E. Giraudo	A. Rodino