PROSPETTO DIMA DI ATTACCO
SCALA 1 : 100

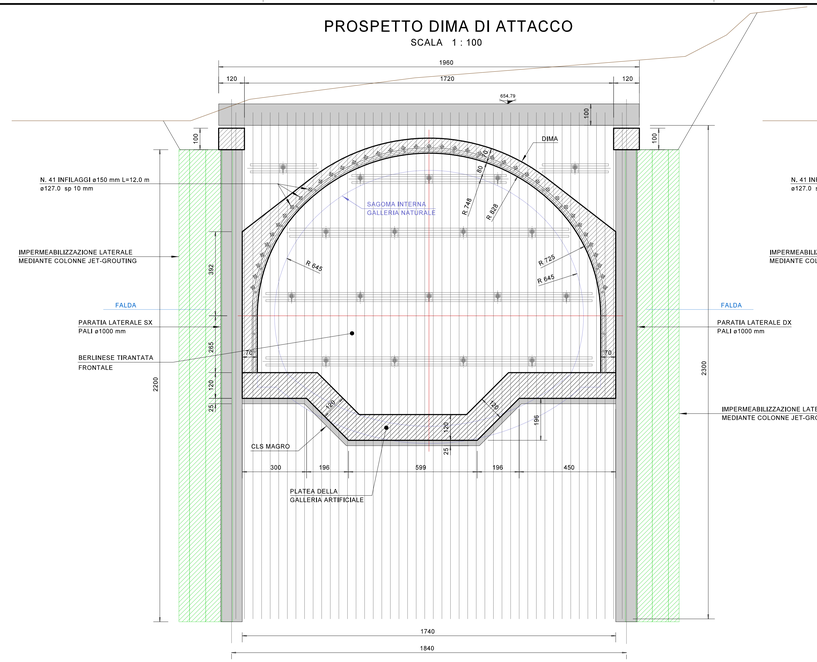

PROSPETTO PARATIA FRONTALE
SCALA 1 : 100

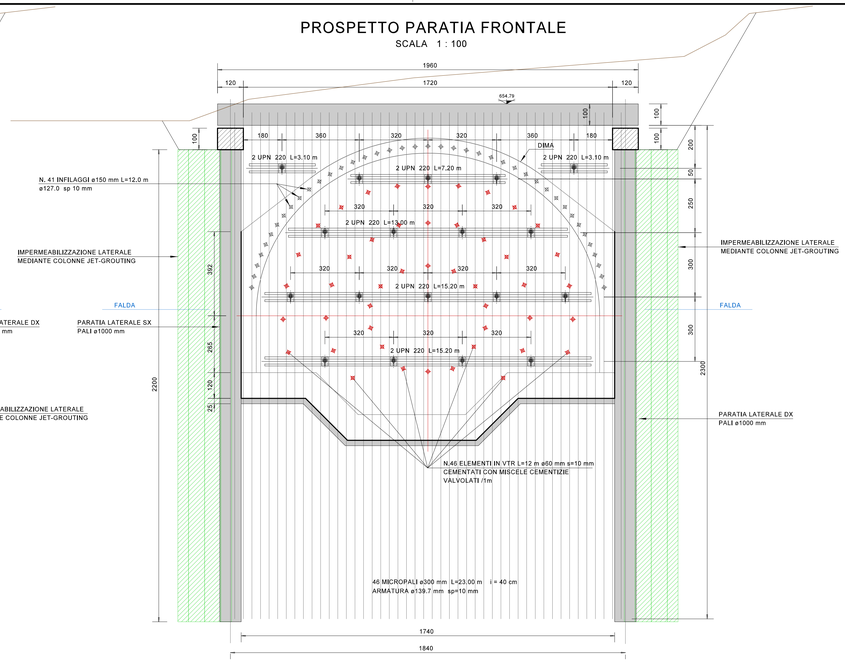

SEZIONE LONGITUDINALE IN ASSE
SCALA 1 : 100

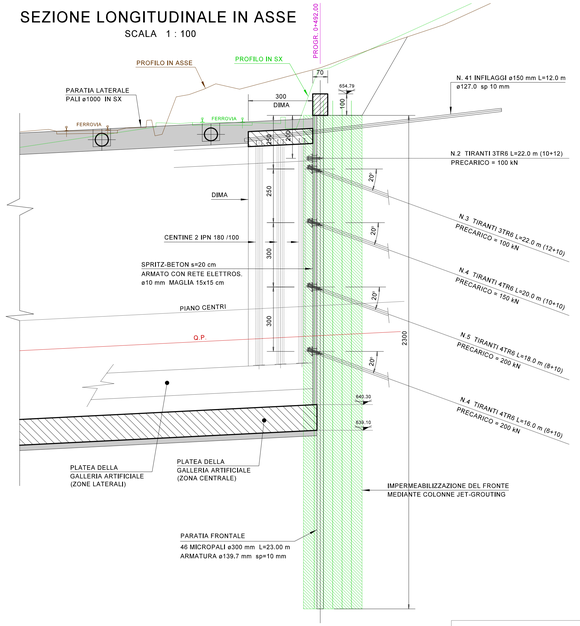

SEZIONE B-B

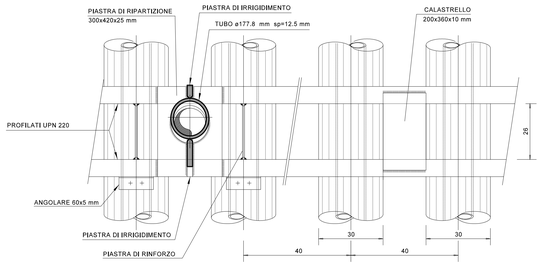

SEZIONE A-A

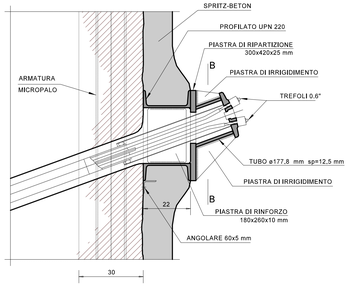

PIANTA

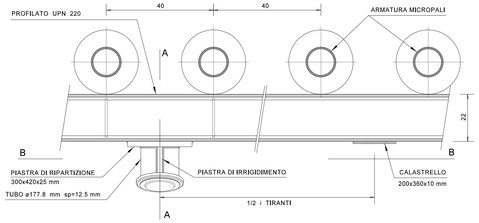

PARTICOLARI PARASTIA
SCALA 1 : 10

PARTICOLARE TIRANTI
SCALA 1 : 10

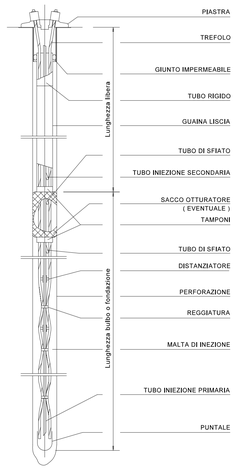

ARMATURA CORDOLO TESTA PALI
SCALA 1 : 25

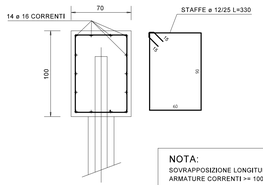

NOTA:
SOVRAPPOSIZIONE LONGITUDINALE ARMATURE CORRENTI >= 100 cm

CARATTERISTICHE GENERALI

MICROPALI	PERFORAZIONE ⌀300 mm
	PASSO 0,40 m
	PROFILATI ø139,7mm s=10,0 mm
TIRANTI A TREFOLI	LUNGHEZZA BULBO L=var. (V. SEZIONE)
	LUNGHEZZA TOTALE L=var. (V. SEZIONE)
	PASSO 3,20 m
	INCLINAZIONE SULL'ORIZZONTALE 20°
	DIAMETRO PERFORAZIONE >= 140 mm
SPRITZ-BETON DI RIVESTIM. PARATIA	Sp=20cm ARMATO CON RETE ELETTROS. ø10/15x15 cm
TRAVI DI CONTRASTO	2 UPN 220

CARPENTERIA CENTINE DIMA
SCALA 1 : 100

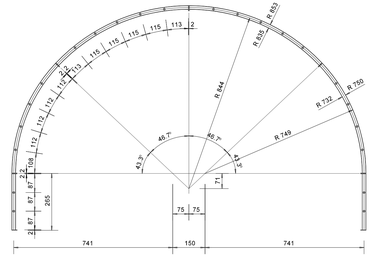

ANAS S.p.A.
Direzione Progettazione e Realizzazione Lavori

S.S. 42 "DEL TONALE E DELLA MENDOLA"
VARIANTE EST DI EDOLO

PROGETTO DEFINITIVO

VISTO: IL RESPONSABILE DEL PROCEDIMENTO	RESPONSABILE DELL'INTEGRAZIONE DELLE PRESTAZIONI SPECIALISTICHE	PROGETTISTA SPECIALISTA	IL COORDINATORE DELLA SICUREZZA IN FASE DI PROGETTAZIONE
Ing. Giancarlo LUONGO	Ing. Alessandro RODINO	Ing. Alessandro RODINO	Dott. Domenico TRIMBOLI

OPERE IN SOTTERRANEO
GALLERIA EDOLO ARTIFICIALE LATO SUD
PARATIA FRONTALE DI IMBOCCO DELLA GALLERIA NATURALE

CODICE PROGETTO				NOME FILE	REVISIONE	SCALA:
PROGETTO	LIV. PROG.	N. PROG.		T01GA00STPS01_B		
COMI21	D	1810	CODICE ELAB.	T01GA02OSTPS01	B	VARIE

REV.	DESCRIZIONE	DATA	REDATTO	VERIFICATO	APPROVATO
C					
B	REVISIONE A SEGUITO ISTRUTTORIA ANAS E PER RICHIESTA MODIFICA TRACCIATO	Agosto 2021	M. Barale	E. Giraudo	A. Rodino
A	EMISSIONE	Maggio 2021	M. Barale	E. Giraudo	A. Rodino

IGEAS ENGINEERING s.r.l.