PLANIMETRIA GENERALE A SCAVI APERTI
SCALA 1 : 200

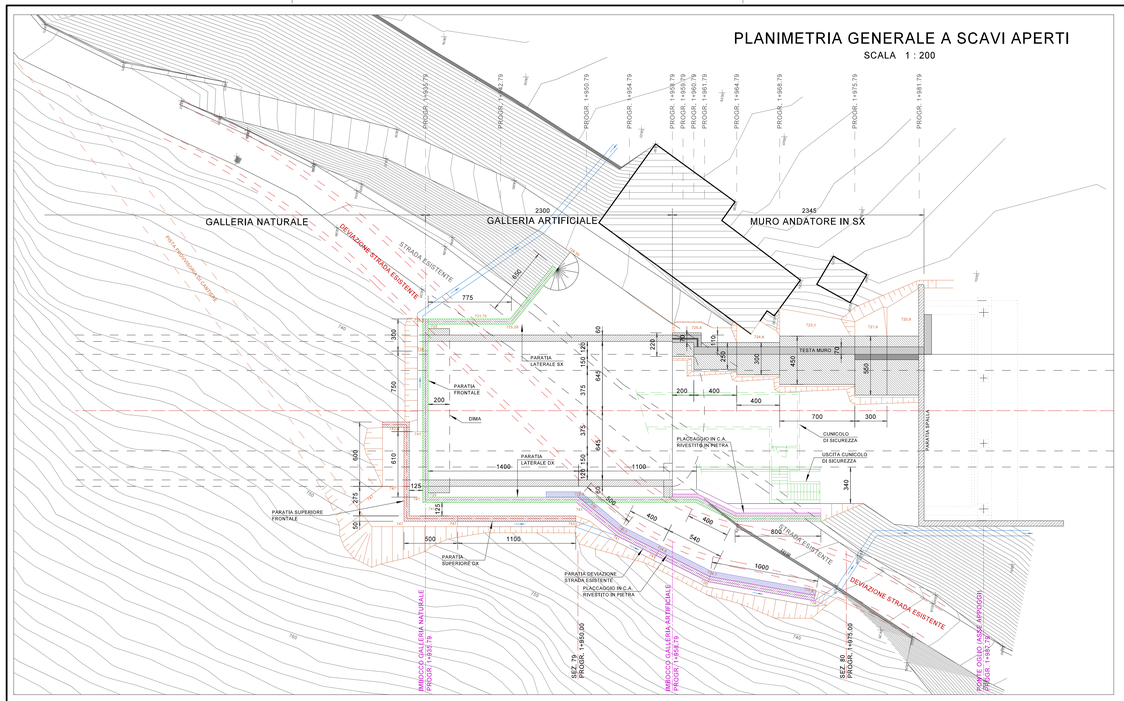

PROSPETTO PARATIA FRONTALE
SCALA 1 : 100

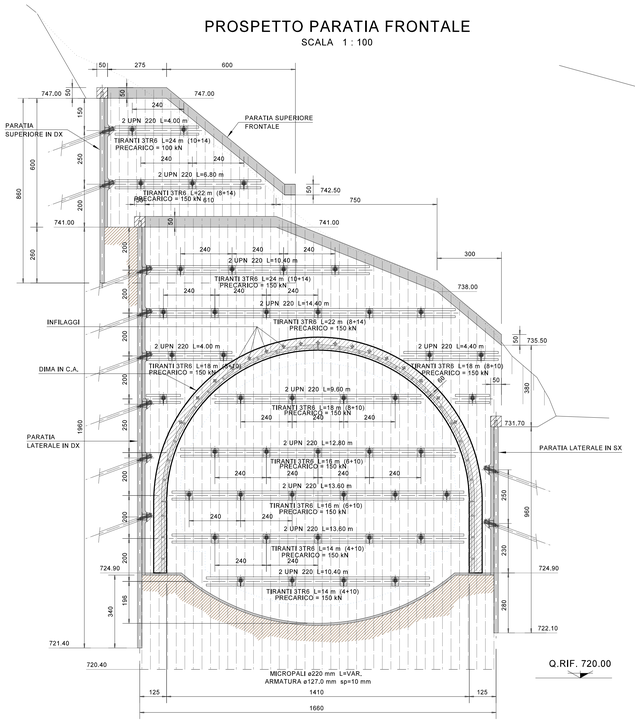

SVILUPPATA PARATIA IN SX
SCALA 1 : 100

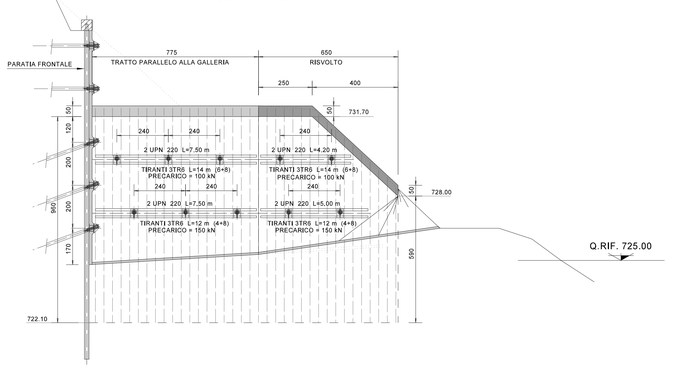

PARTICOLARE TIRANTI TIPO
SCALA 1 : 10

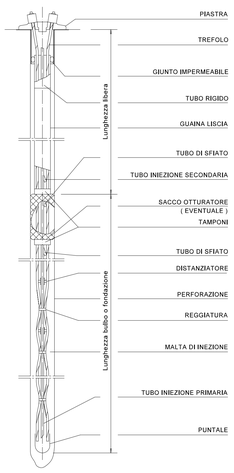

PARTICOLARE TIRANTI PERMANENTI
SCALA 1 : 10

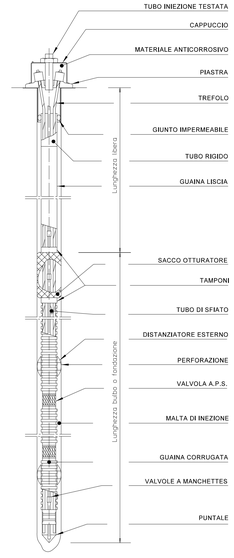

SVILUPPATA PARATIA LUNGO DEVIAZIONE STRADA
SCALA 1 : 100

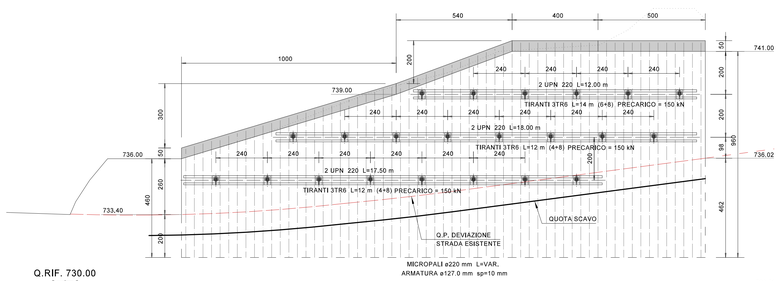

NOTA:
PER LA PRESENTE PARATIA E' PREVISTO IL RICORSO A TIRANTI DI TIPO PERMANENTE

PROSPETTO PARATIA IN DX
SCALA 1 : 100

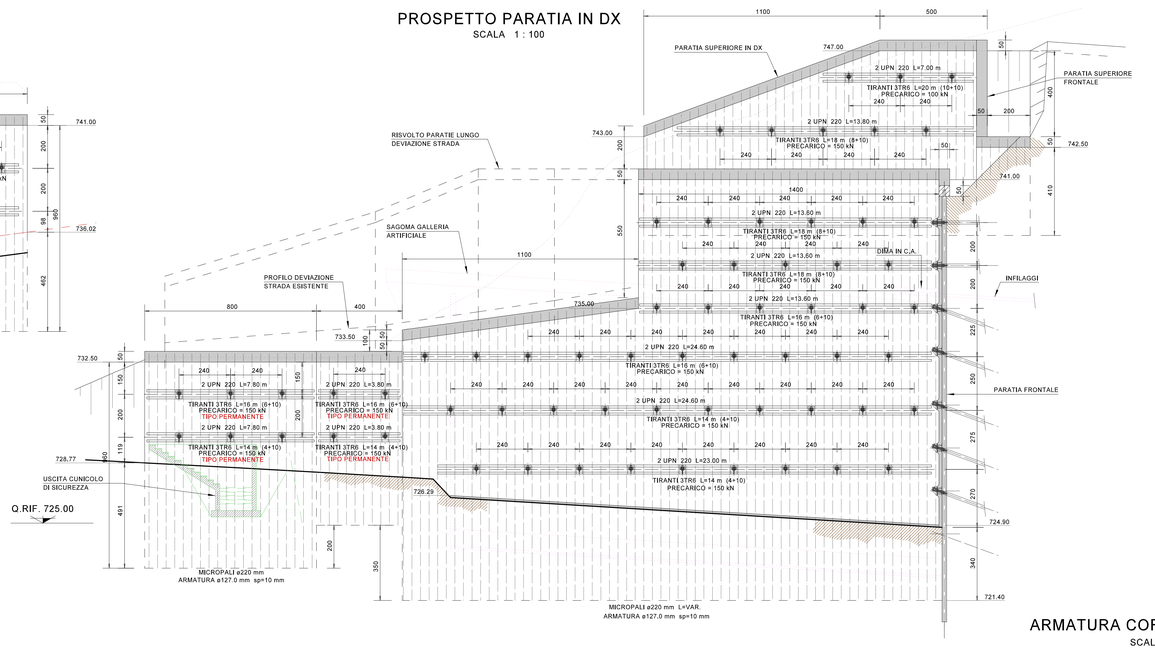

CARPENTERIA DIMA IN C.A.
SCALA 1 : 100

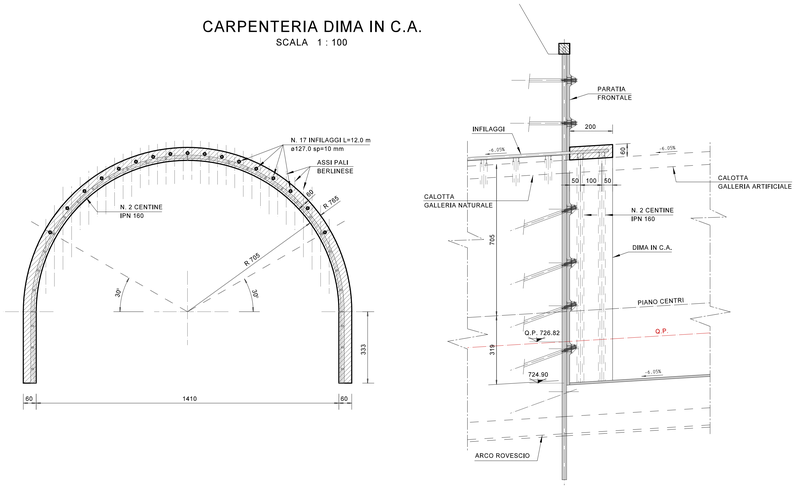

CARPENTERIA CENTINE DIMA
SCALA 1 : 100

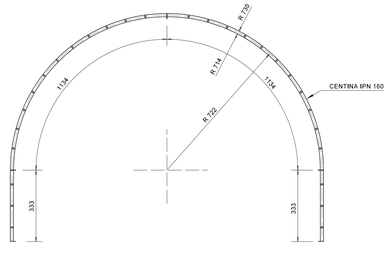

SEZIONE TIPO PARATIE
SCALA 1 : 50

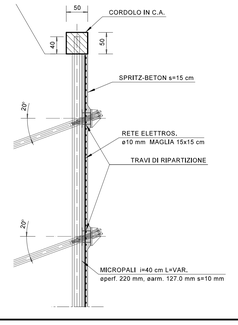

ARMATURA CORDOLI TESTA PALI
SCALA 1 : 25

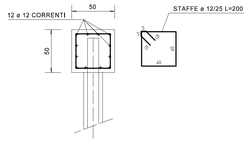

CARATTERISTICHE GENERALI

MICROPALI	PERFORAZIONE ø220 mm
	PASSO 0,40 m
	PROFILATI ø127,0mm s=10,0 mm
TIRANTI A TREFOLI	LUNGHEZZA BULBO L=var. (V. PROSPETTI)
	LUNGHEZZA TOTALE L=var. (V. PROSPETTI)
	PASSO 2,40 m
	INCLINAZIONE SULL'ORIZZONTALE 0° - 20°
	DIAMETRO PERFORAZIONE >= 140 mm
SPRITZ-BETON DI RIVESTIM. PARATIA	Sp=15cm ARMATO CON RETE ELETTROS. ø10/15x15 cm
TRAVI DI CONTRASTO	2 UPN 220

ANAS S.p.A.
Direzione Progettazione e Realizzazione Lavori

S.S. 42 "DEL TONALE E DELLA MENDOLA"
VARIANTE EST DI EDOLO

PROGETTO DEFINITIVO

CESI Shaping a Better Energy Future Mandante
TECHINT Engineering & Construction Mandataria
IGEAG INGEGNERIA Mandante

VISTO: IL RESPONSABILE DEL PROCEDIMENTO	RESPONSABILE DELL'INTEGRAZIONE DELLE PRESTAZIONI SPECIALISTICHE	PROGETTISTA SPECIALISTA	IL COORDINATORE DELLA SICUREZZA IN FASE DI PROGETTAZIONE
Ing. Giancarlo LUONGO	Ing. Alessandro RODINO	Ing. Alessandro RODINO	Dott. Domenico TRIMBOLI

OPERE IN SOTTERRANEO
GALLERIA EDOLO ARTIFICIALE LATO NORD
INTERVENTI DI STABILIZZAZIONE DEGLI SCAVI

CODICE PROGETTO			NOME FILE	REVISIONE	SCALA
PROGETTO	LIV. PROG.	N. PROG.	T01GA01OSTPS01_B		
COMI21	D	1810	CODICE ELAB. T01GA01OSTPS01	B	1 : 200

REV.	DESCRIZIONE	DATA	REDATTO	VERIFICATO	APPROVATO
C					
B	REVISIONE A SEGUITO ISTRUTTORIA ANAS E PER RICHIESTA MODIFICA TRACCIATO	Agosto 2021	M. Barale	E. Giraudo	A. Rodino
A	EMISSIONE	Maggio 2021	M. Barale	E. Giraudo	A. Rodino