




SEZIONE TIPO CORRENTE
SCALA 1 : 100

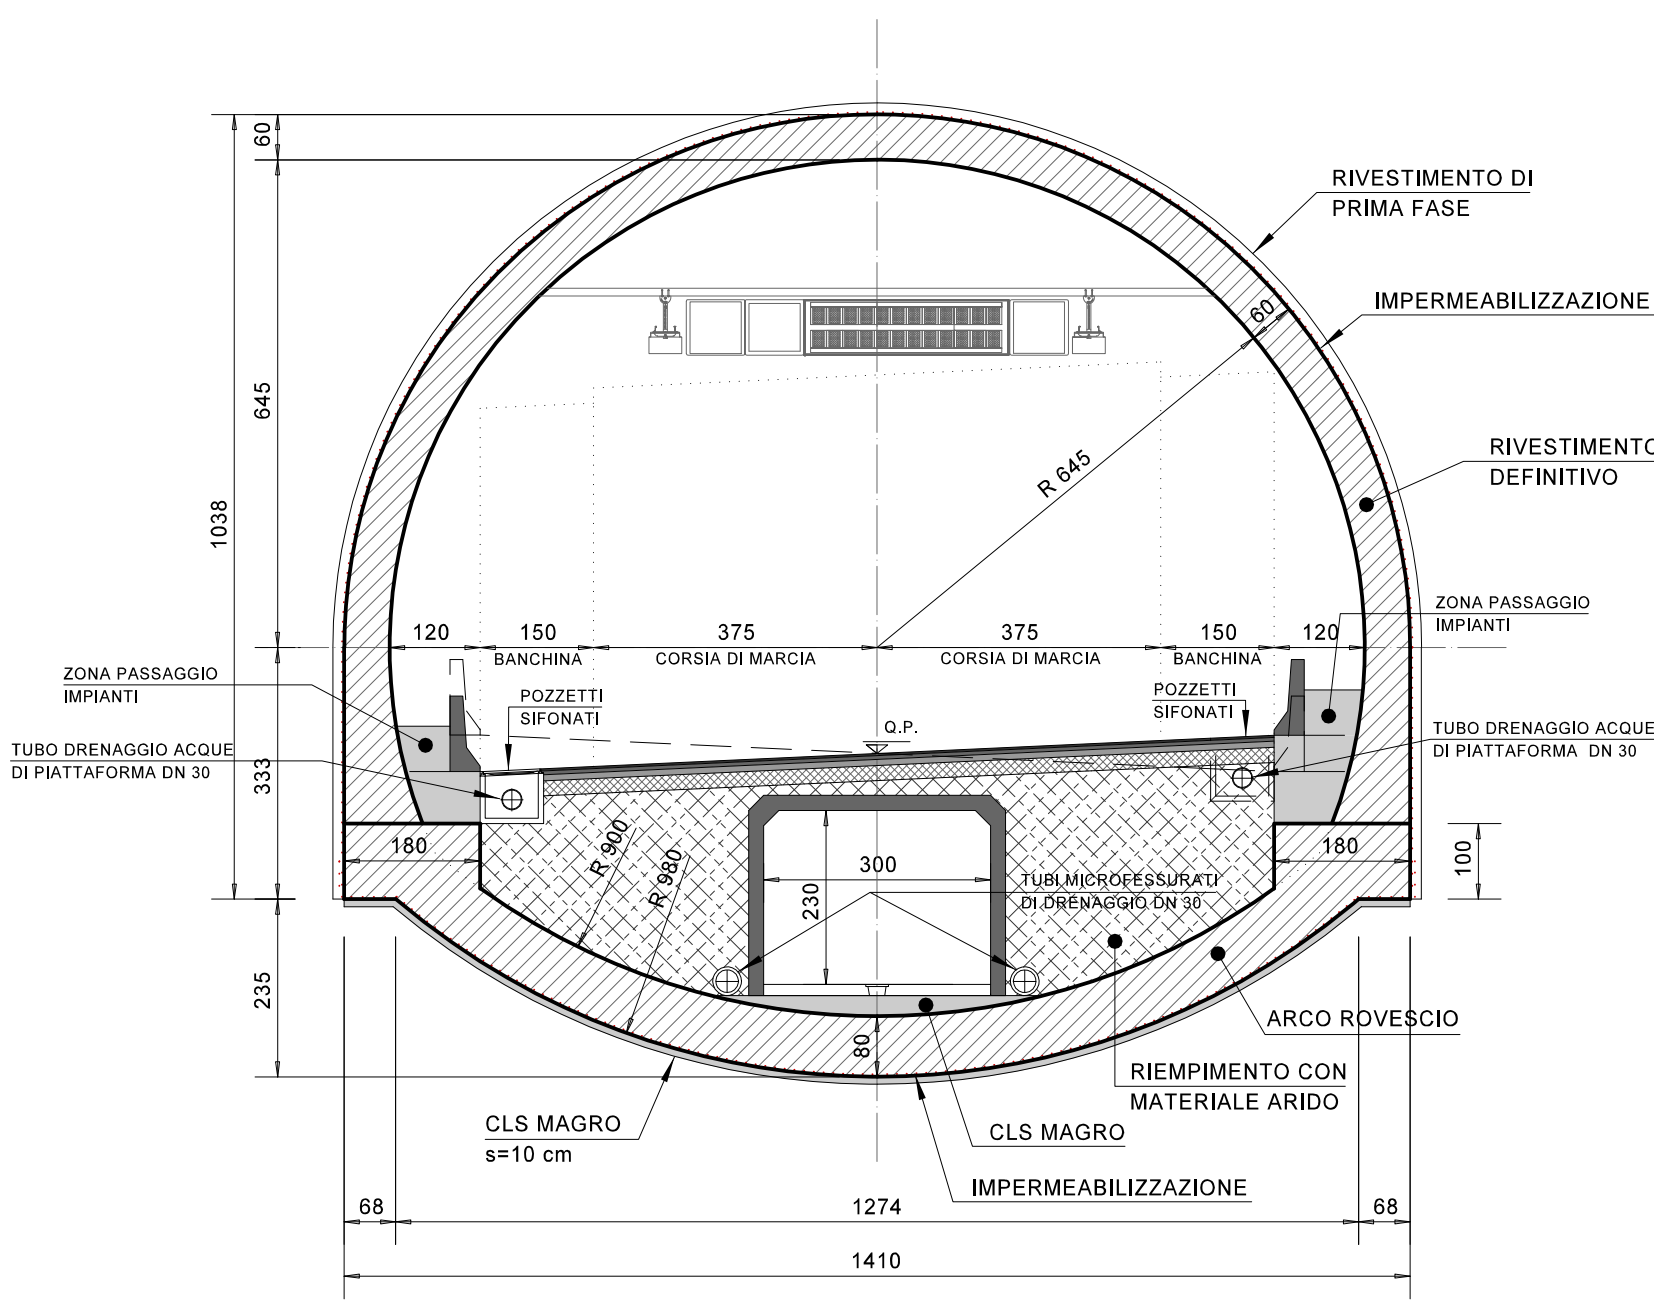


SAGOMA INTERNA
SCALA 1 : 100

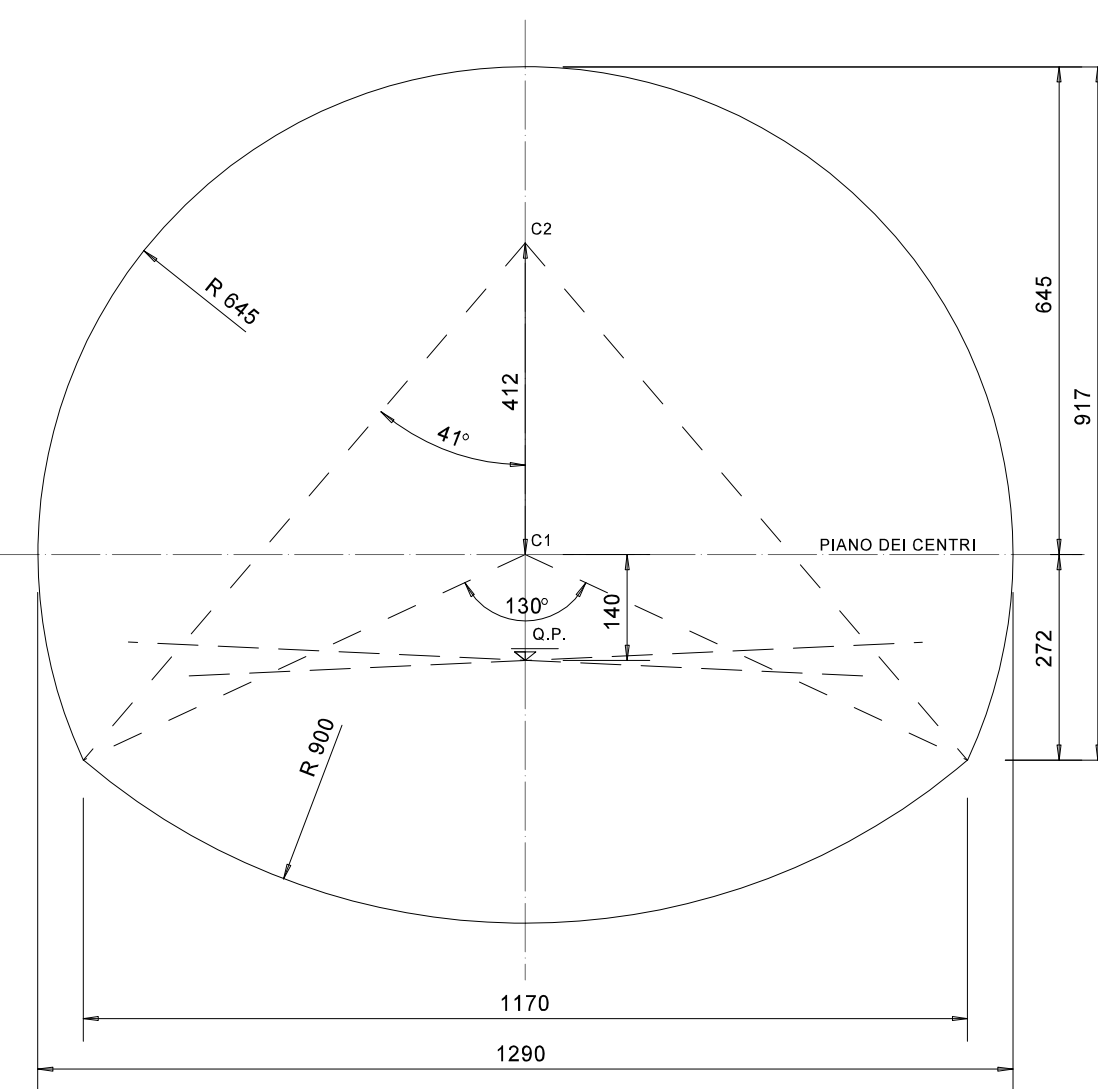


SEZIONE TIPO ALLARGATA
SCALA 1 : 100

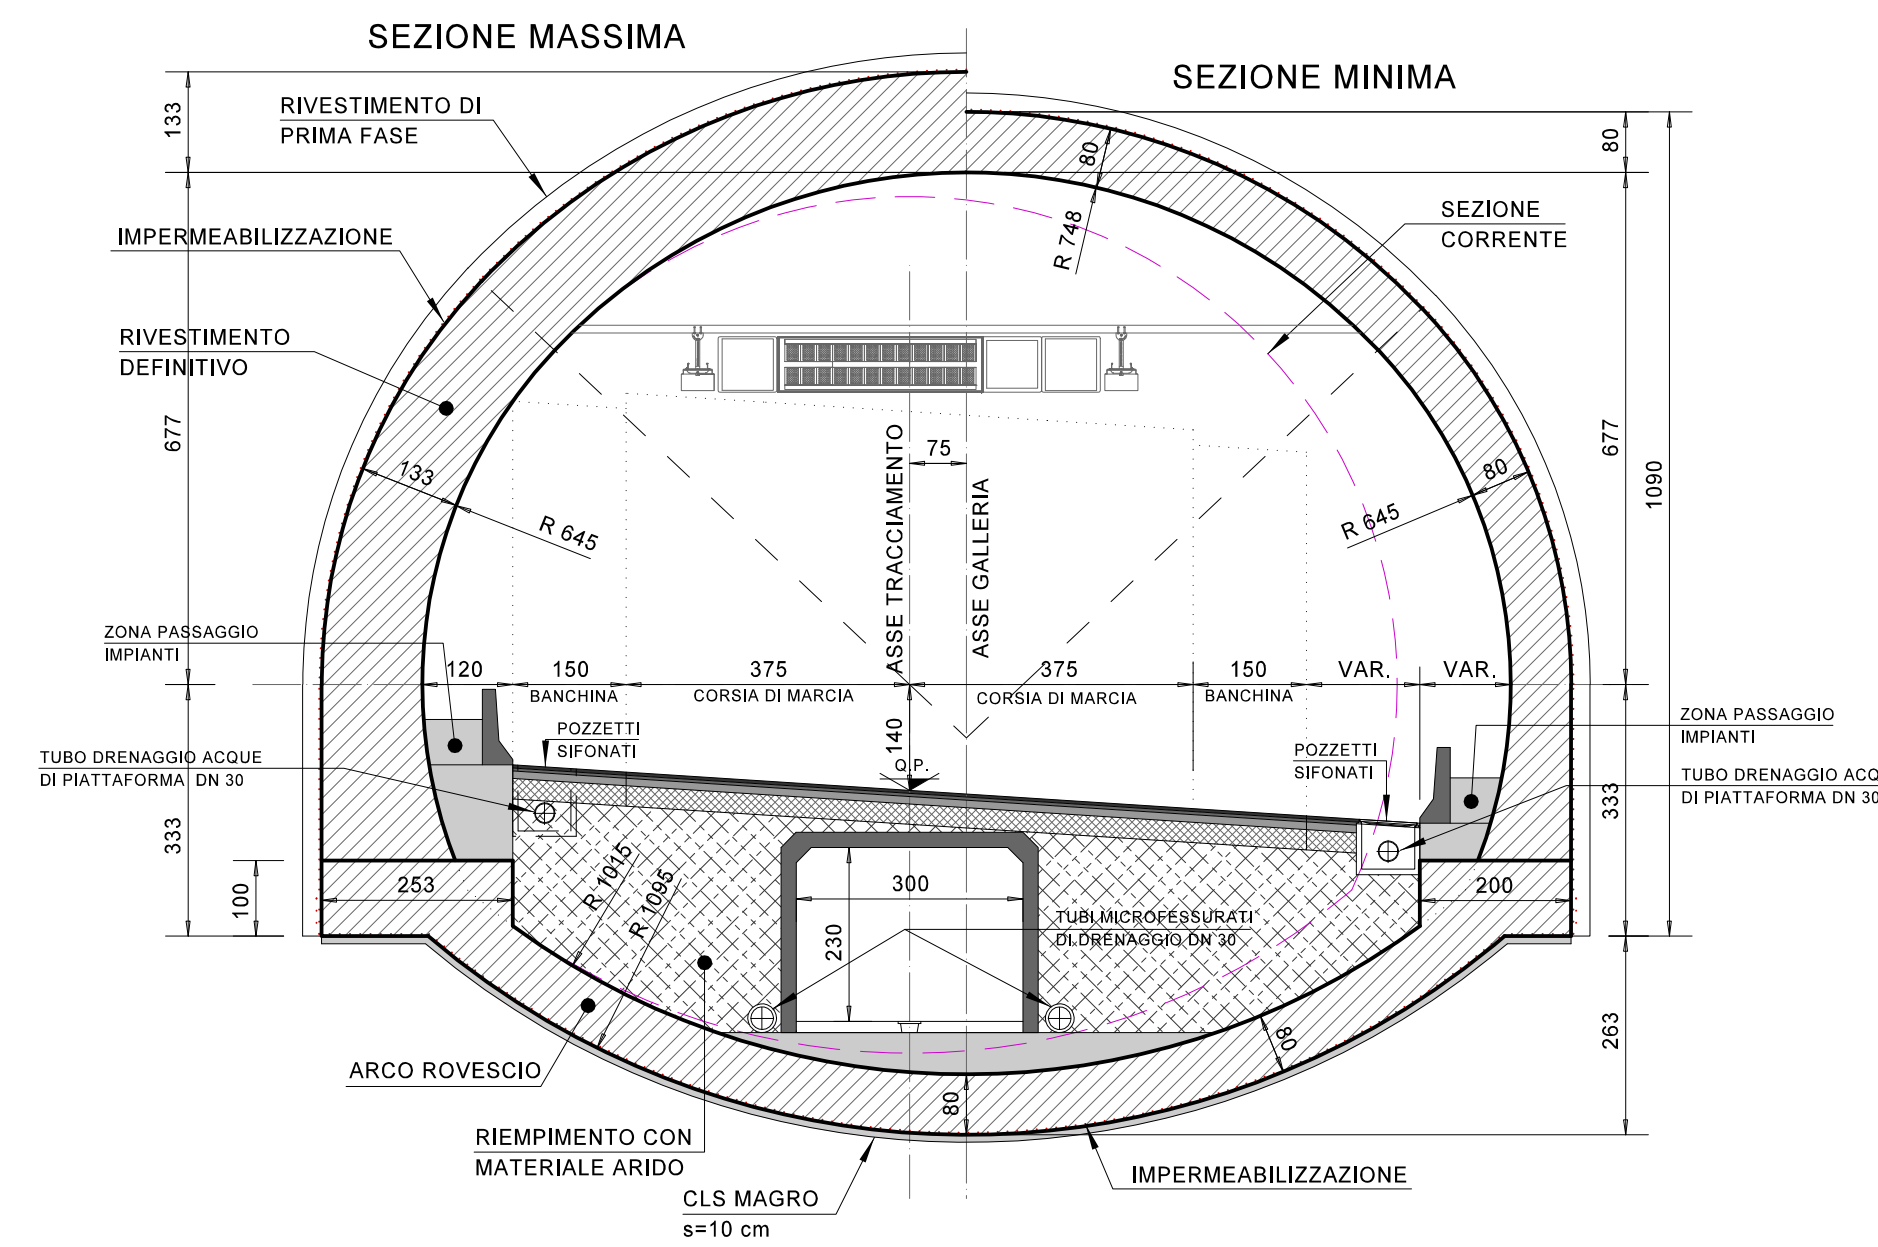


SAGOMA INTERNA
SCALA 1 : 100

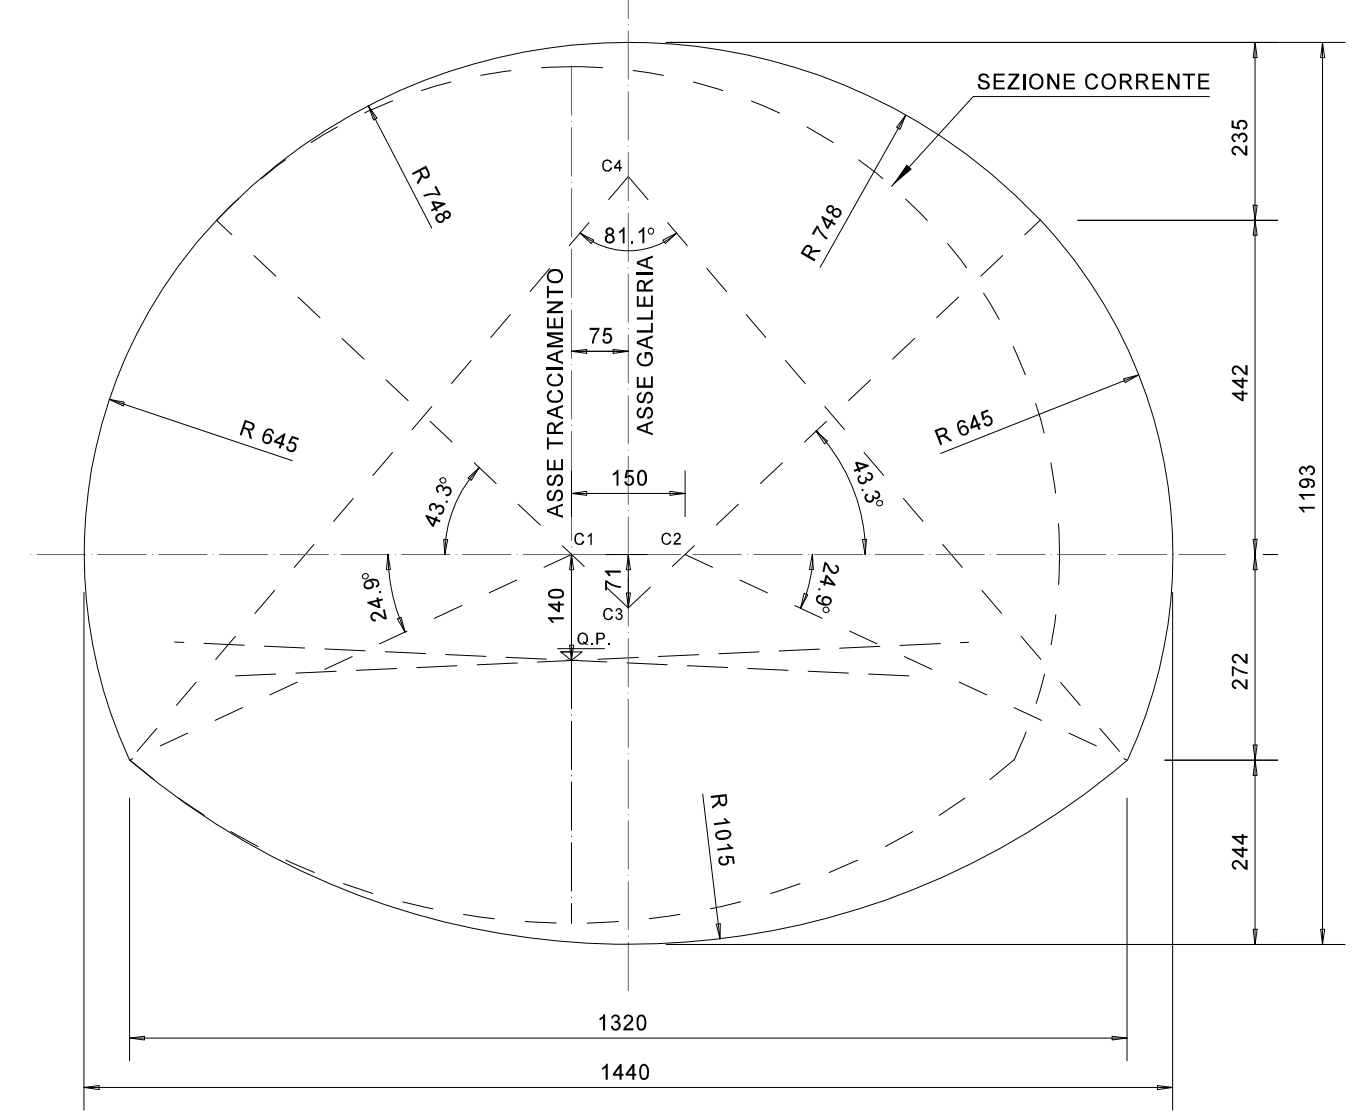

SEZIONE TIPO CON PIAZZOLA DI SOSTA
SCALA 1 : 100

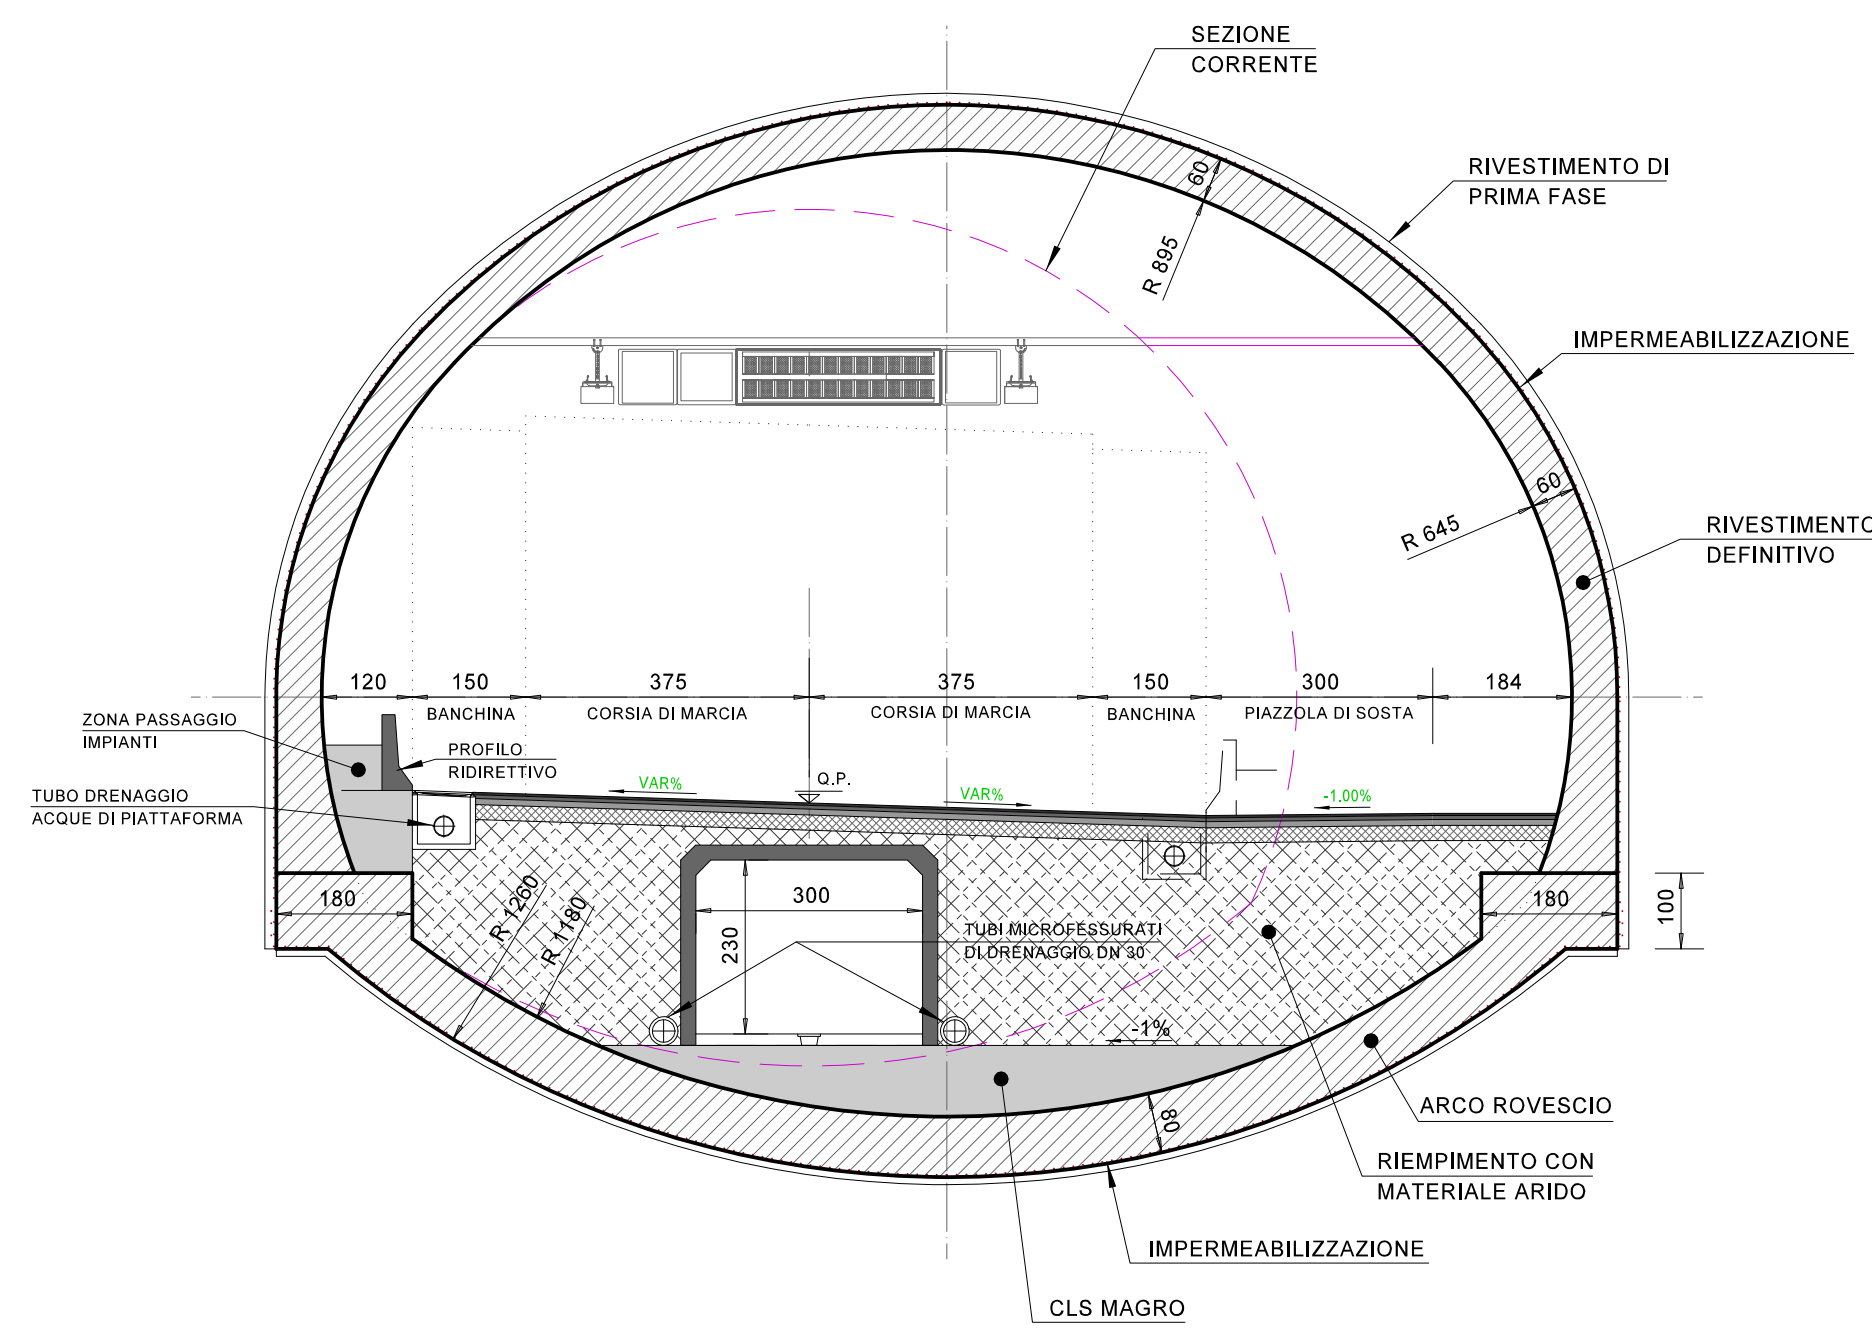

SAGOMA INTERNA
SCALA 1 : 100

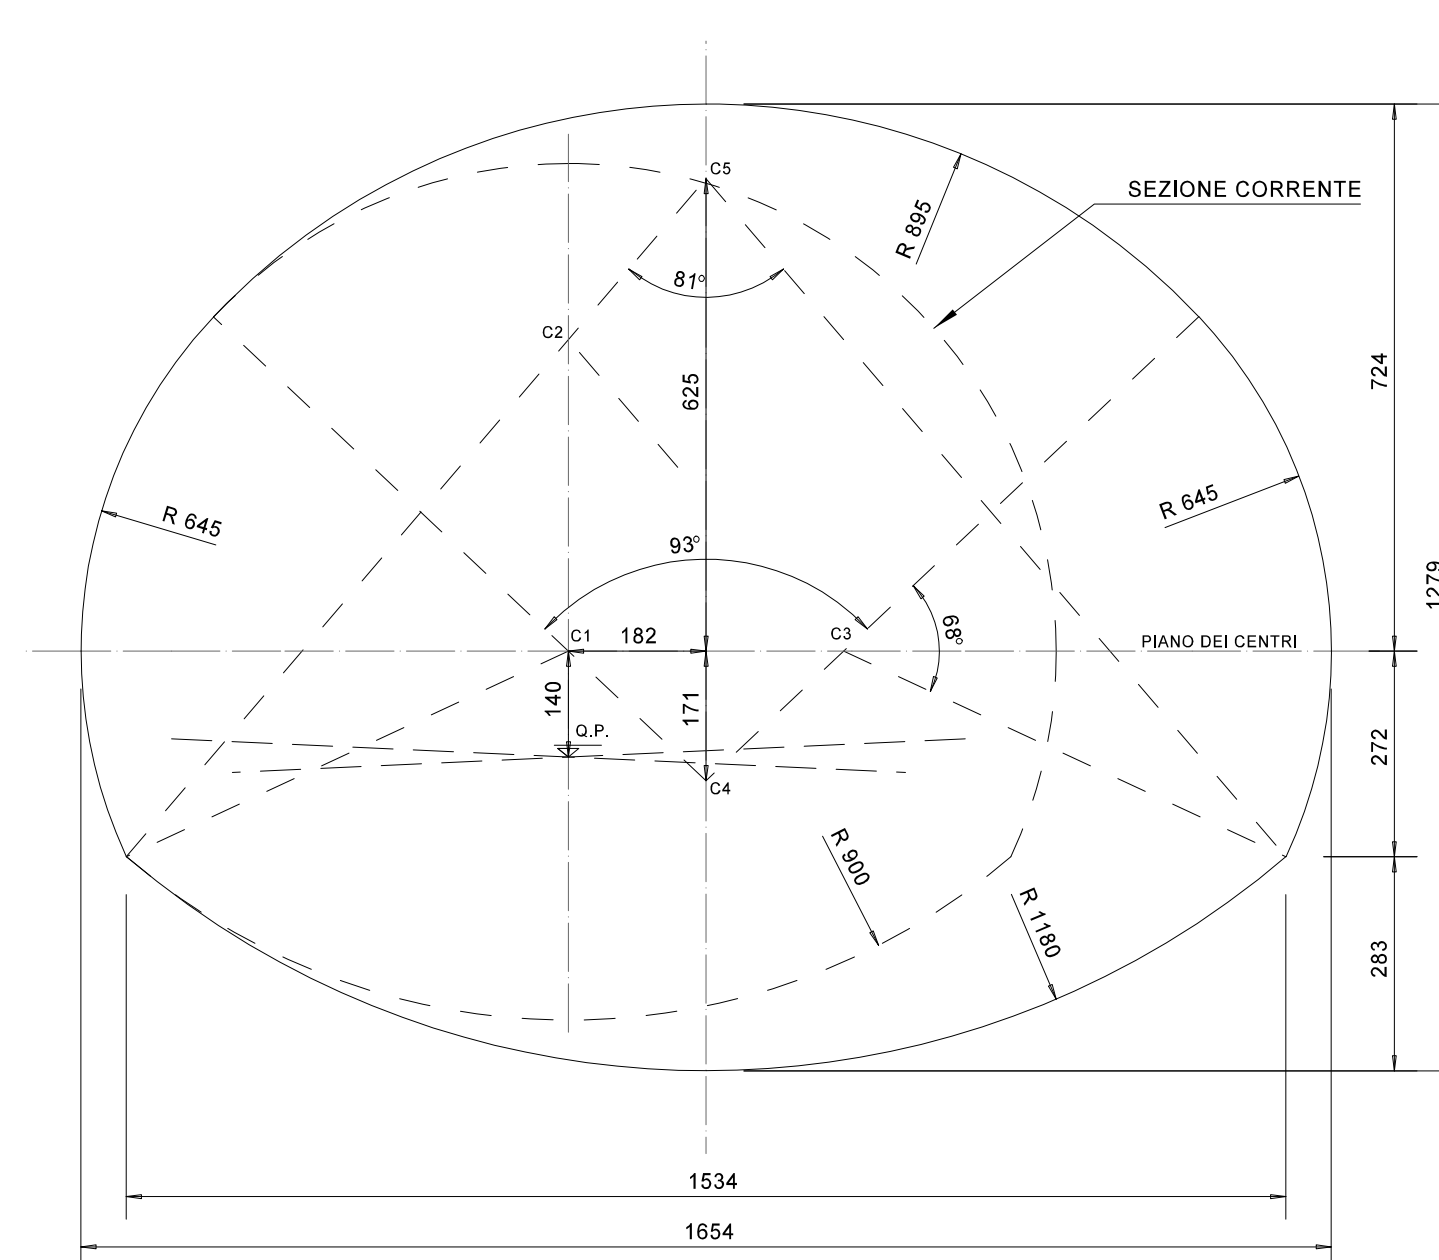



ANAS S.p.A.
Direzione Progettazione e Realizzazione Lavori

S.S. 42 "DEL TONALE E DELLA MENDOLA"
VARIANTE EST DI EDOLO

PROGETTO DEFINITIVO





Shaping a Better Energy Future
Mandante



Engineering & Construction
Mandataria



INGENIERING
SEVIZI INTEGRATI DI INGEGNERIA
Mandante

VISTO IL RESPONSABILE DEL PROCEDIMENTO	RESPONSABILE DELL'INTEGRAZIONE DELLE PRESTAZIONI SPECIALISTICHE	PROGETTISTA SPECIALISTA	IL COORDINATORE DELLA SICUREZZA IN FASE DI PROGETTAZIONE
Ing. Giancarlo LUONGO	Ing. Alessandro RODINO	Ing. Alessandro RODINO	Dott. Domenico TRIMBOLI

OPERE IN SOTTERRANEO
GALLERIA NATURALE
CARPENTERIA SEZIONI TIPO

CODICE PROGETTO	NOME FILE	REVISIONE	SCALA:
PROGETTO LIV. PROG. N. PROG.	T01GN00OSTCP01_B		
CODICE ELAB.	T01GN00OSTCP01	B	1 : 100

C	B	A	REV.	DESCRIZIONE	DATA	REDATTO	VERIFICATO	APPROVATO
				REVISIONE A SEGUITO ISTRUTTORIA ANAS E PER RICHIESTA MODIFICA TRACCIATO	Agosto 2021	M. Barale	E. Giraud	A. Rodino
				EMISSIONE	Maggio 2021	M. Barale	E. Giraud	A. Rodino