




PIANTA GENERALE  
SCALA 1 : 100

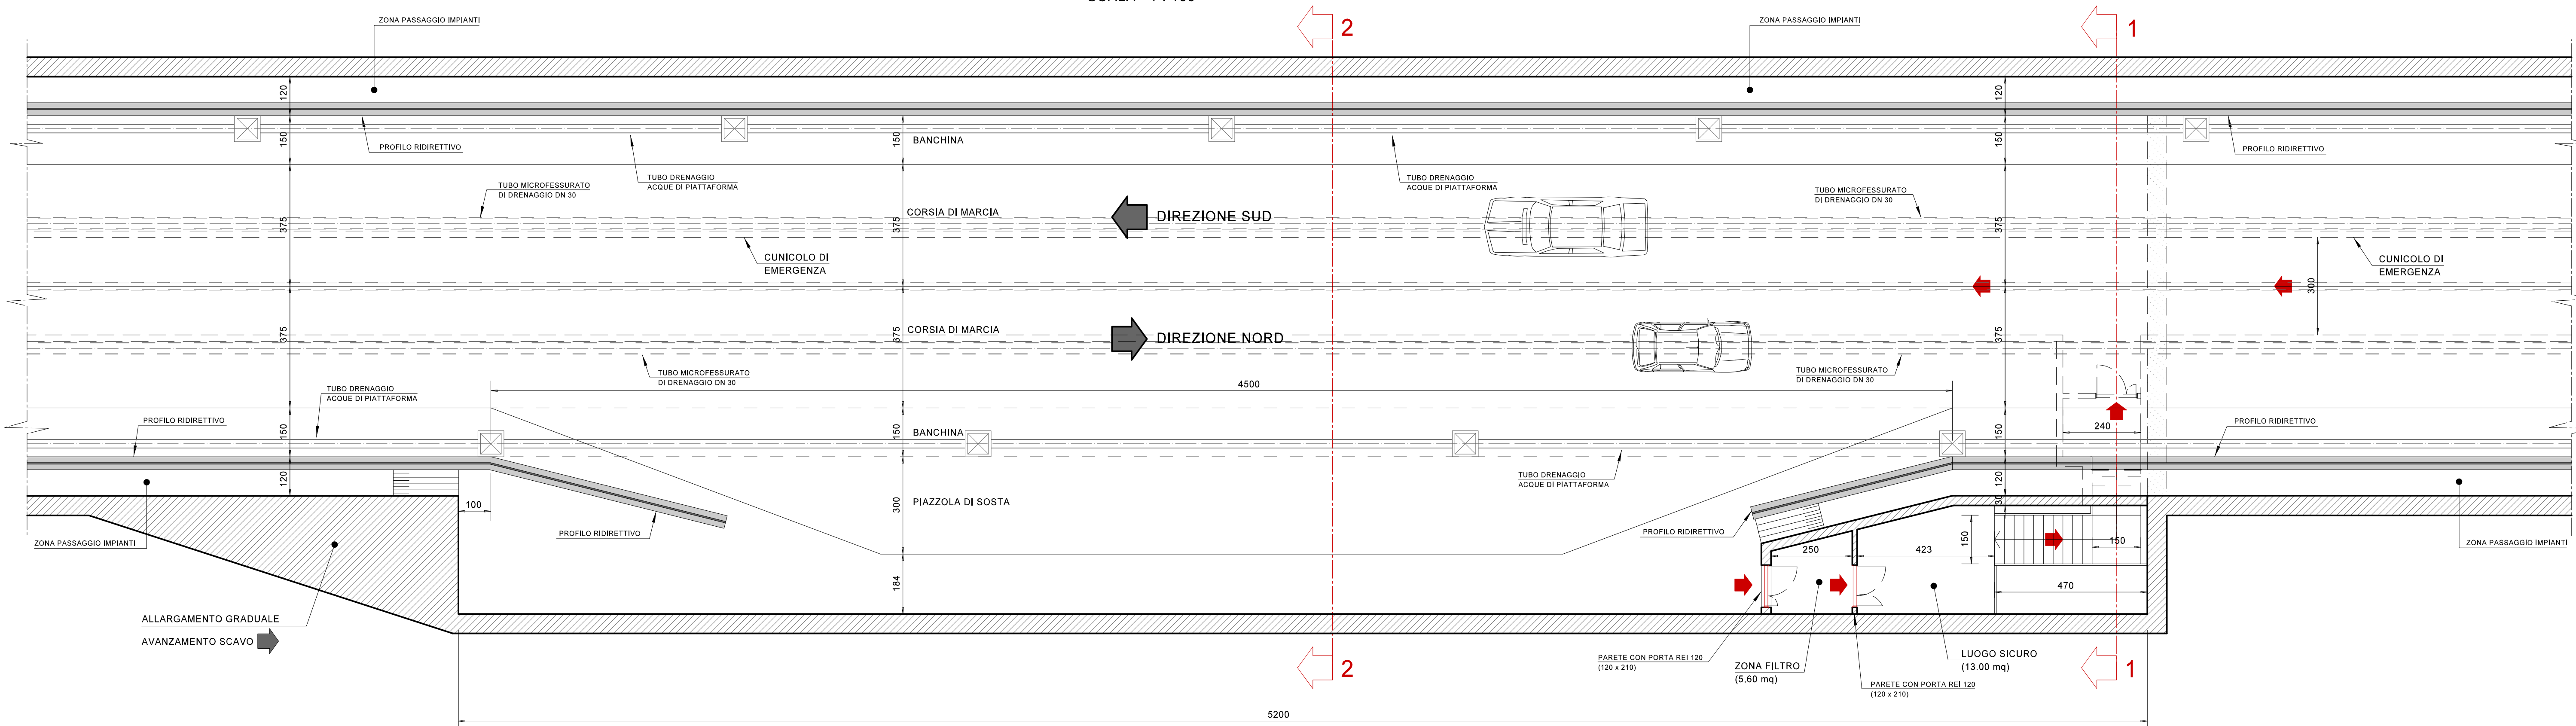

SEZIONE TIPO 2-2  
SCALA 1 : 100

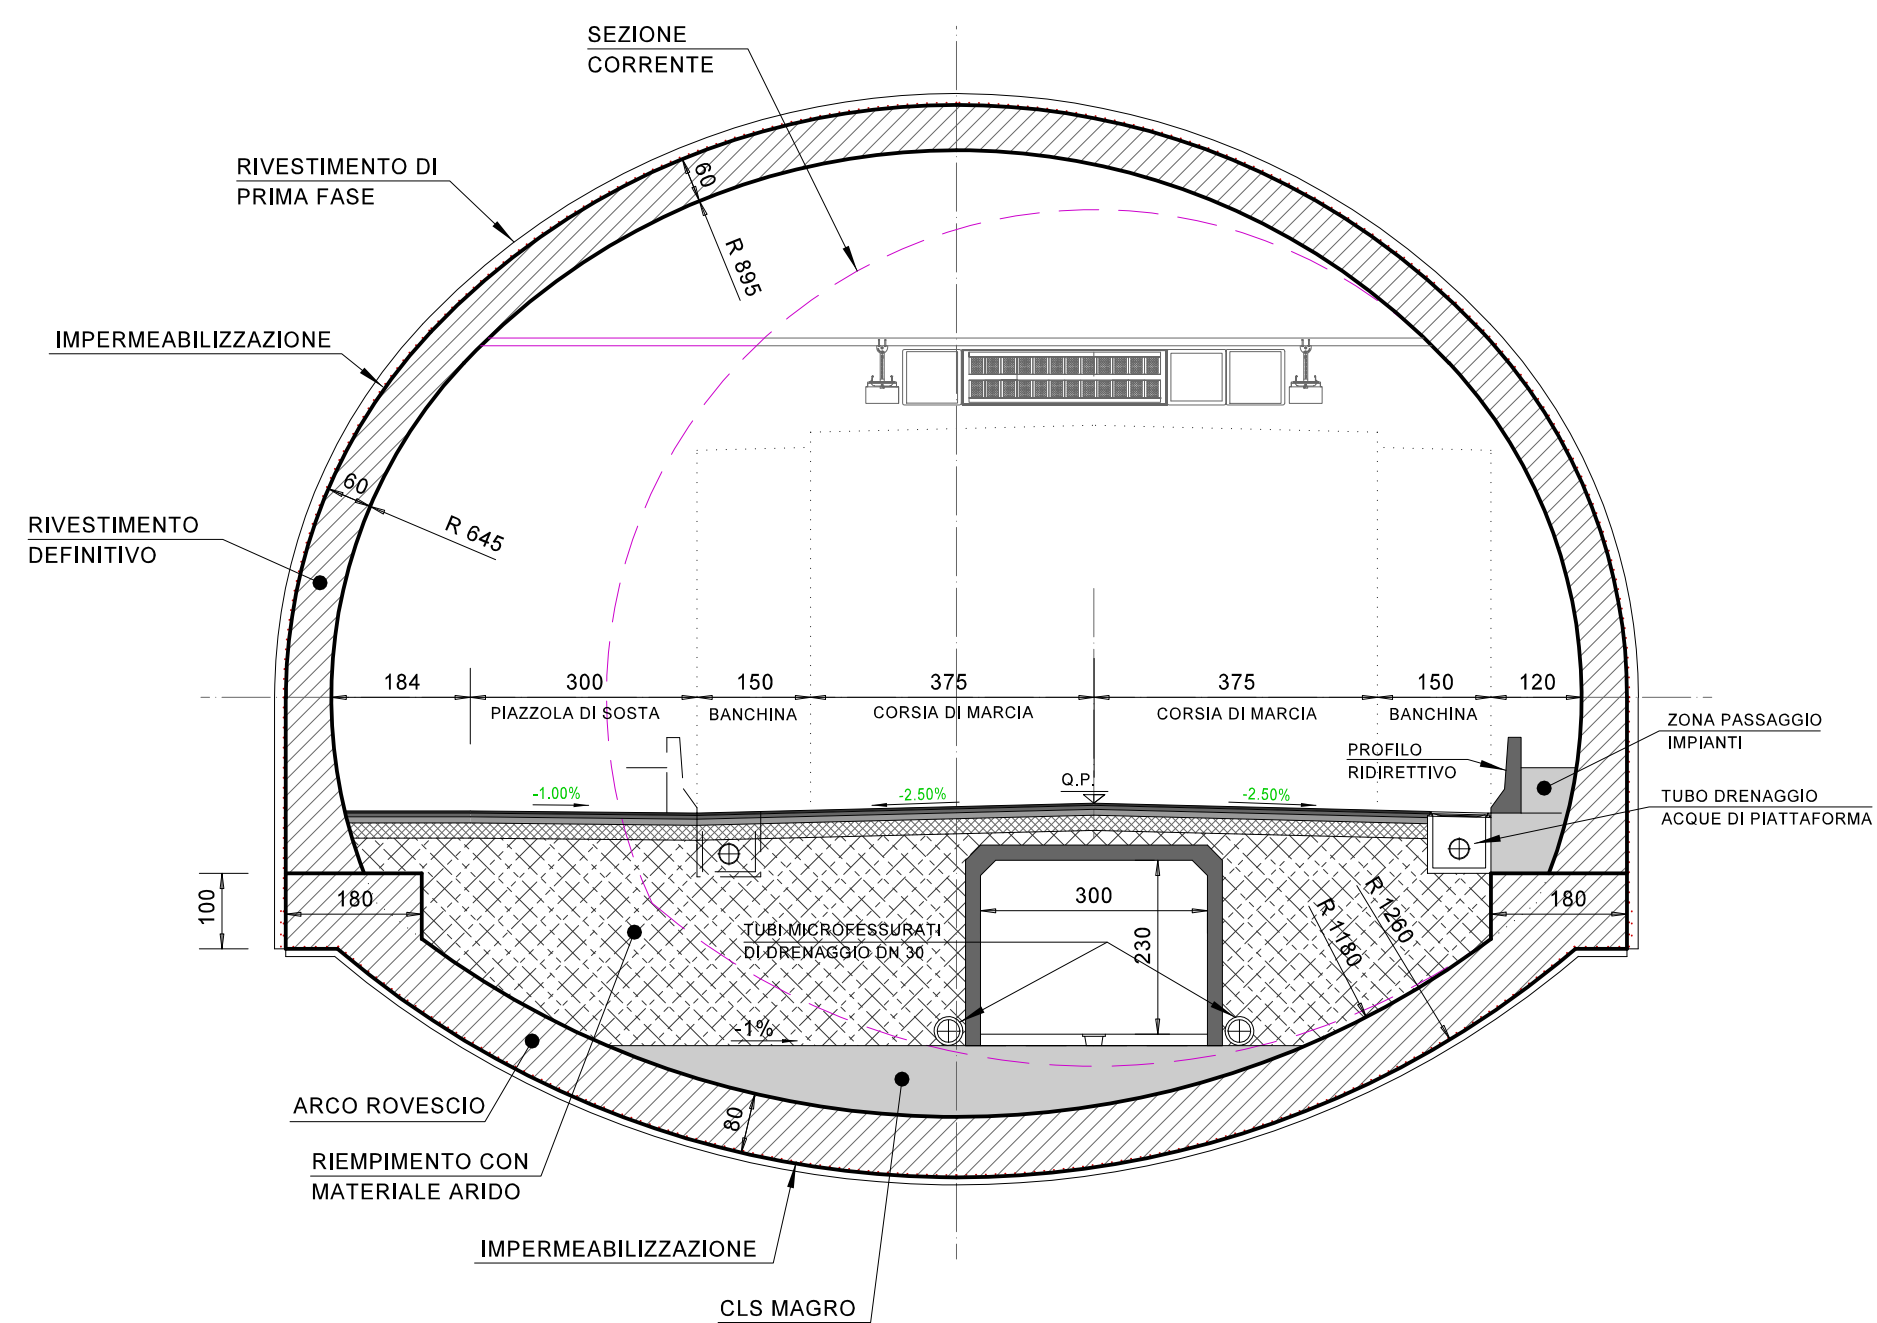

SEZIONE 1-1  
SCALA 1 : 100

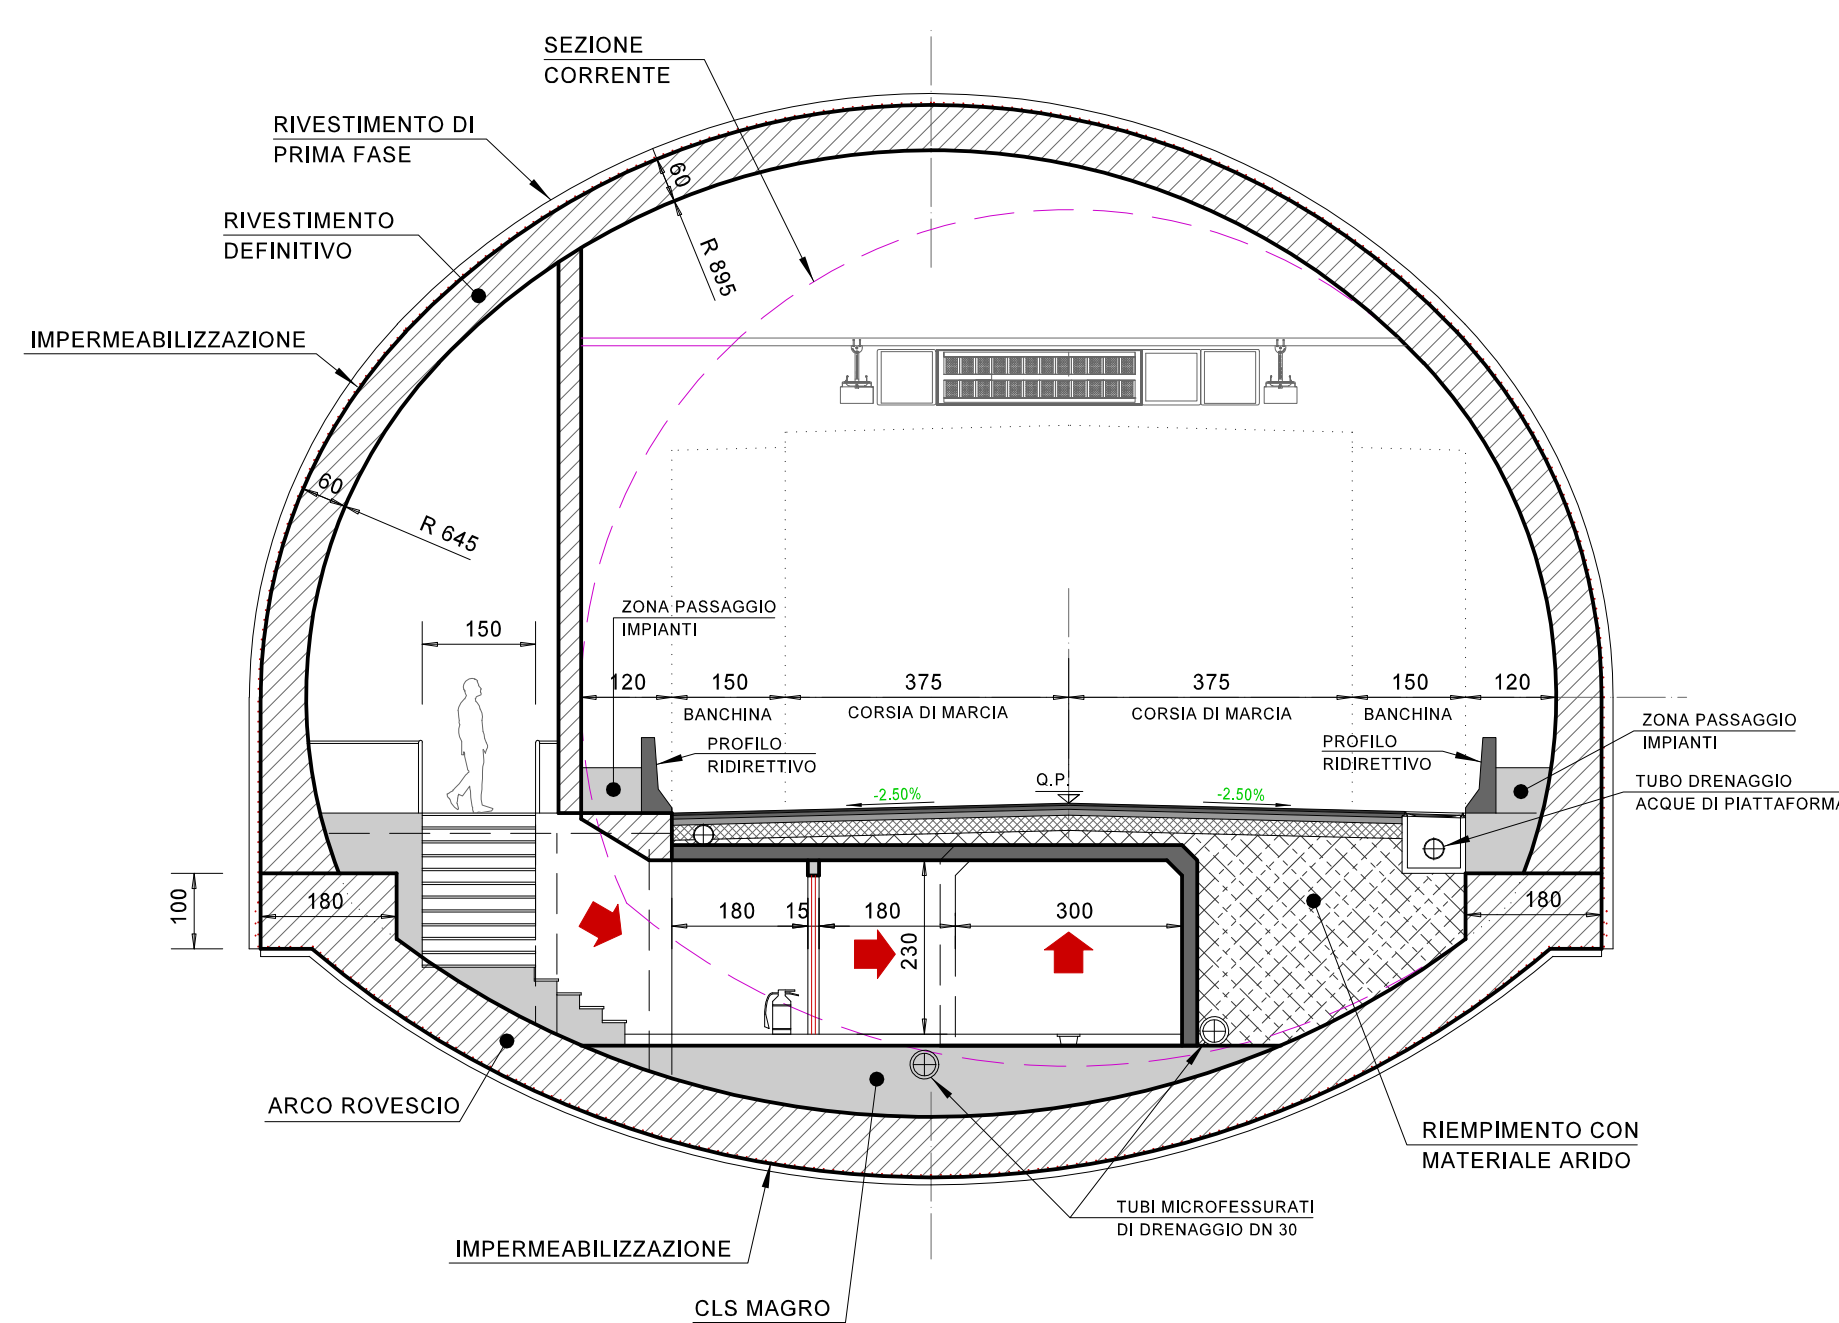

**ANAS S.p.A.**  
Direzione Progettazione e Realizzazione Lavori

S.S. 42 "DEL TONALE E DELLA MENDOLA"  
VARIANTE EST DI EDOLO

PROGETTO DEFINITIVO



**CESI**  
Shaping a Better Energy Future  
Mandataria

**TECHINT**  
Engineering & Construction  
Mandataria

**IGC&G**  
INGENIERING  
SEVIZIO INTEGRATO DI PROGETTAZIONE  
Mandataria

VISTO: IL RESPONSABILE DEL PROCEDIMENTO	RESPONSABILE DELL'INTEGRAZIONE DELLE PRESTAZIONI SPECIALISTICHE	PROGETTISTA SPECIALISTA	IL COORDINATORE DELLA SICUREZZA IN FASE DI PROGETTAZIONE
Ing. Giancarlo LUONGO	Ing. Alessandro RODINO	Ing. Alessandro RODINO	Dott. Domenico TRIMBOLI

OPERE IN SOTTERRANEO  
PIAZZOLA DI SOSTA N. 2  
CARPENTERIA GENERALE

CODICE PROGETTO	NOME FILE	REVISIONE	SCALA:
COMI21	T01GN00OSTCP03_B	B	1 : 100
PROGETTO	LIV. PROG.	N. PROG.	
COMI21	D	1810	
CODICE ELAB.	T01GN00OSTCP03		

C					
B	EMISSIONE A SEGUITO ISTRUTTORIA ANAS E PER RICHIESTA MODIFICA TRACCIATO	Agosto 2021	M. Barale	E. Giraud	A. Rodino
A	EMISSIONE	Maggio 2021	M. Barale	E. Giraud	A. Rodino
REV.	DESCRIZIONE	DATA	REDATTO	VERIFICATO	APPROVATO