




PIANTA GENERALE
SCALA 1:100

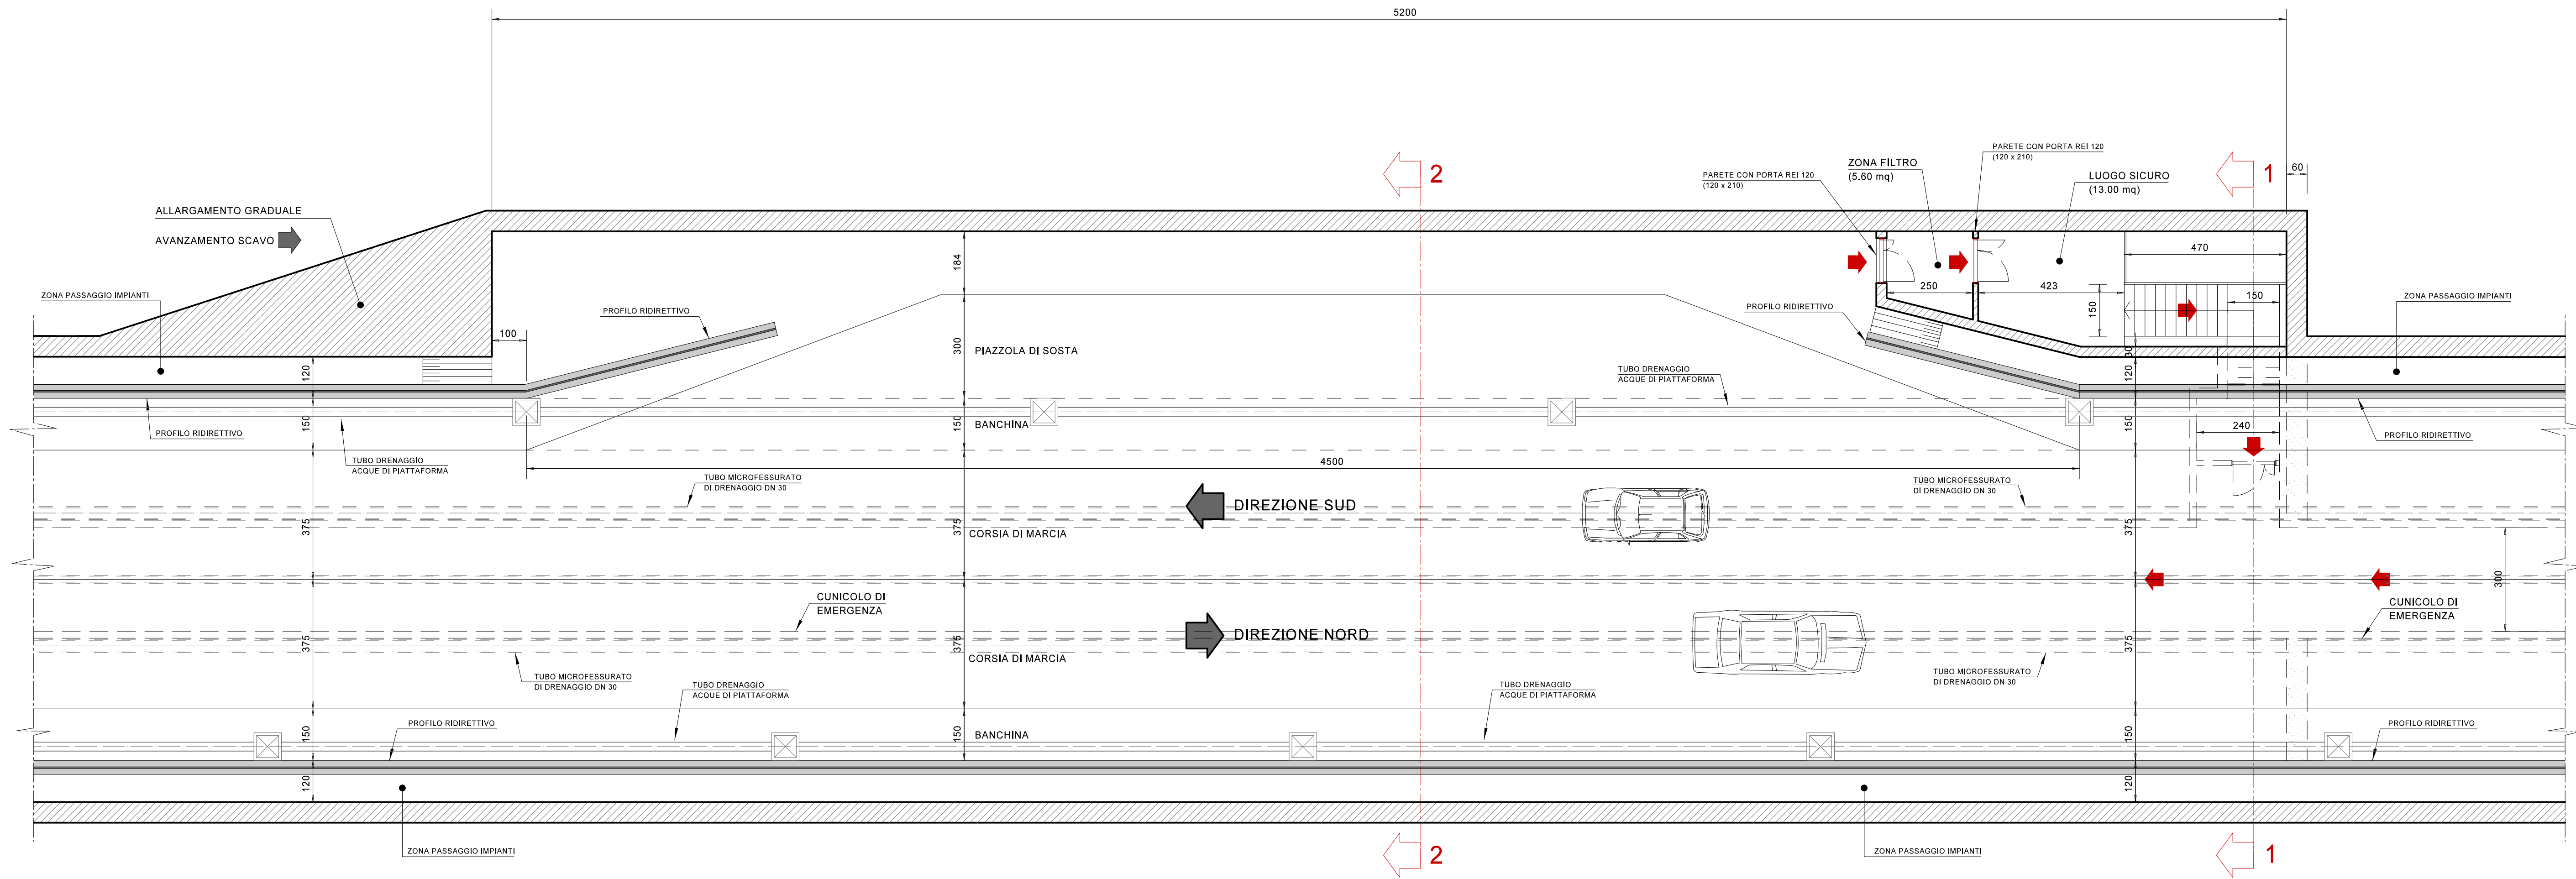

SEZIONE TIPO 2-2
SCALA 1:100

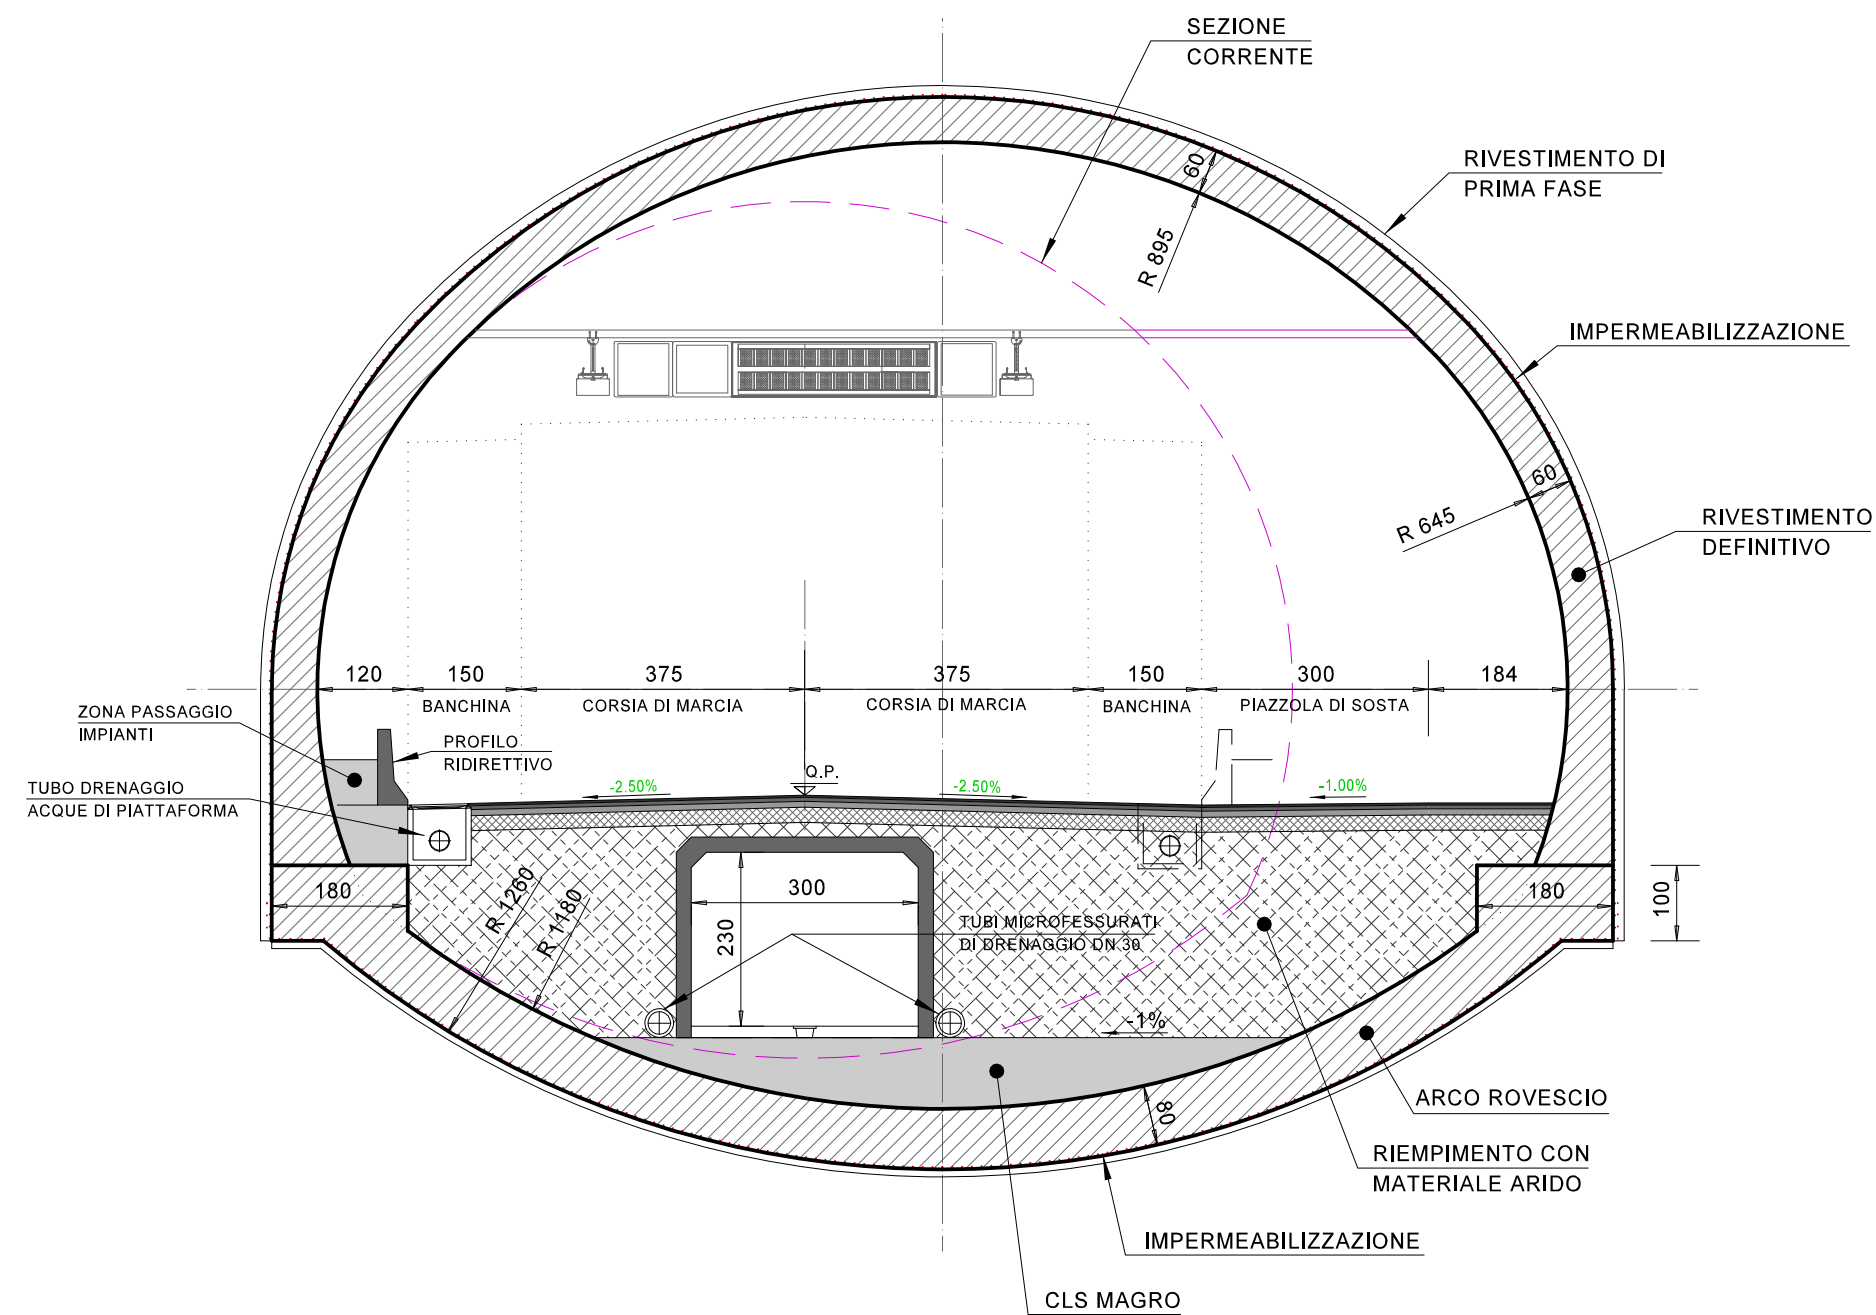

SEZIONE 1-1
SCALA 1:100

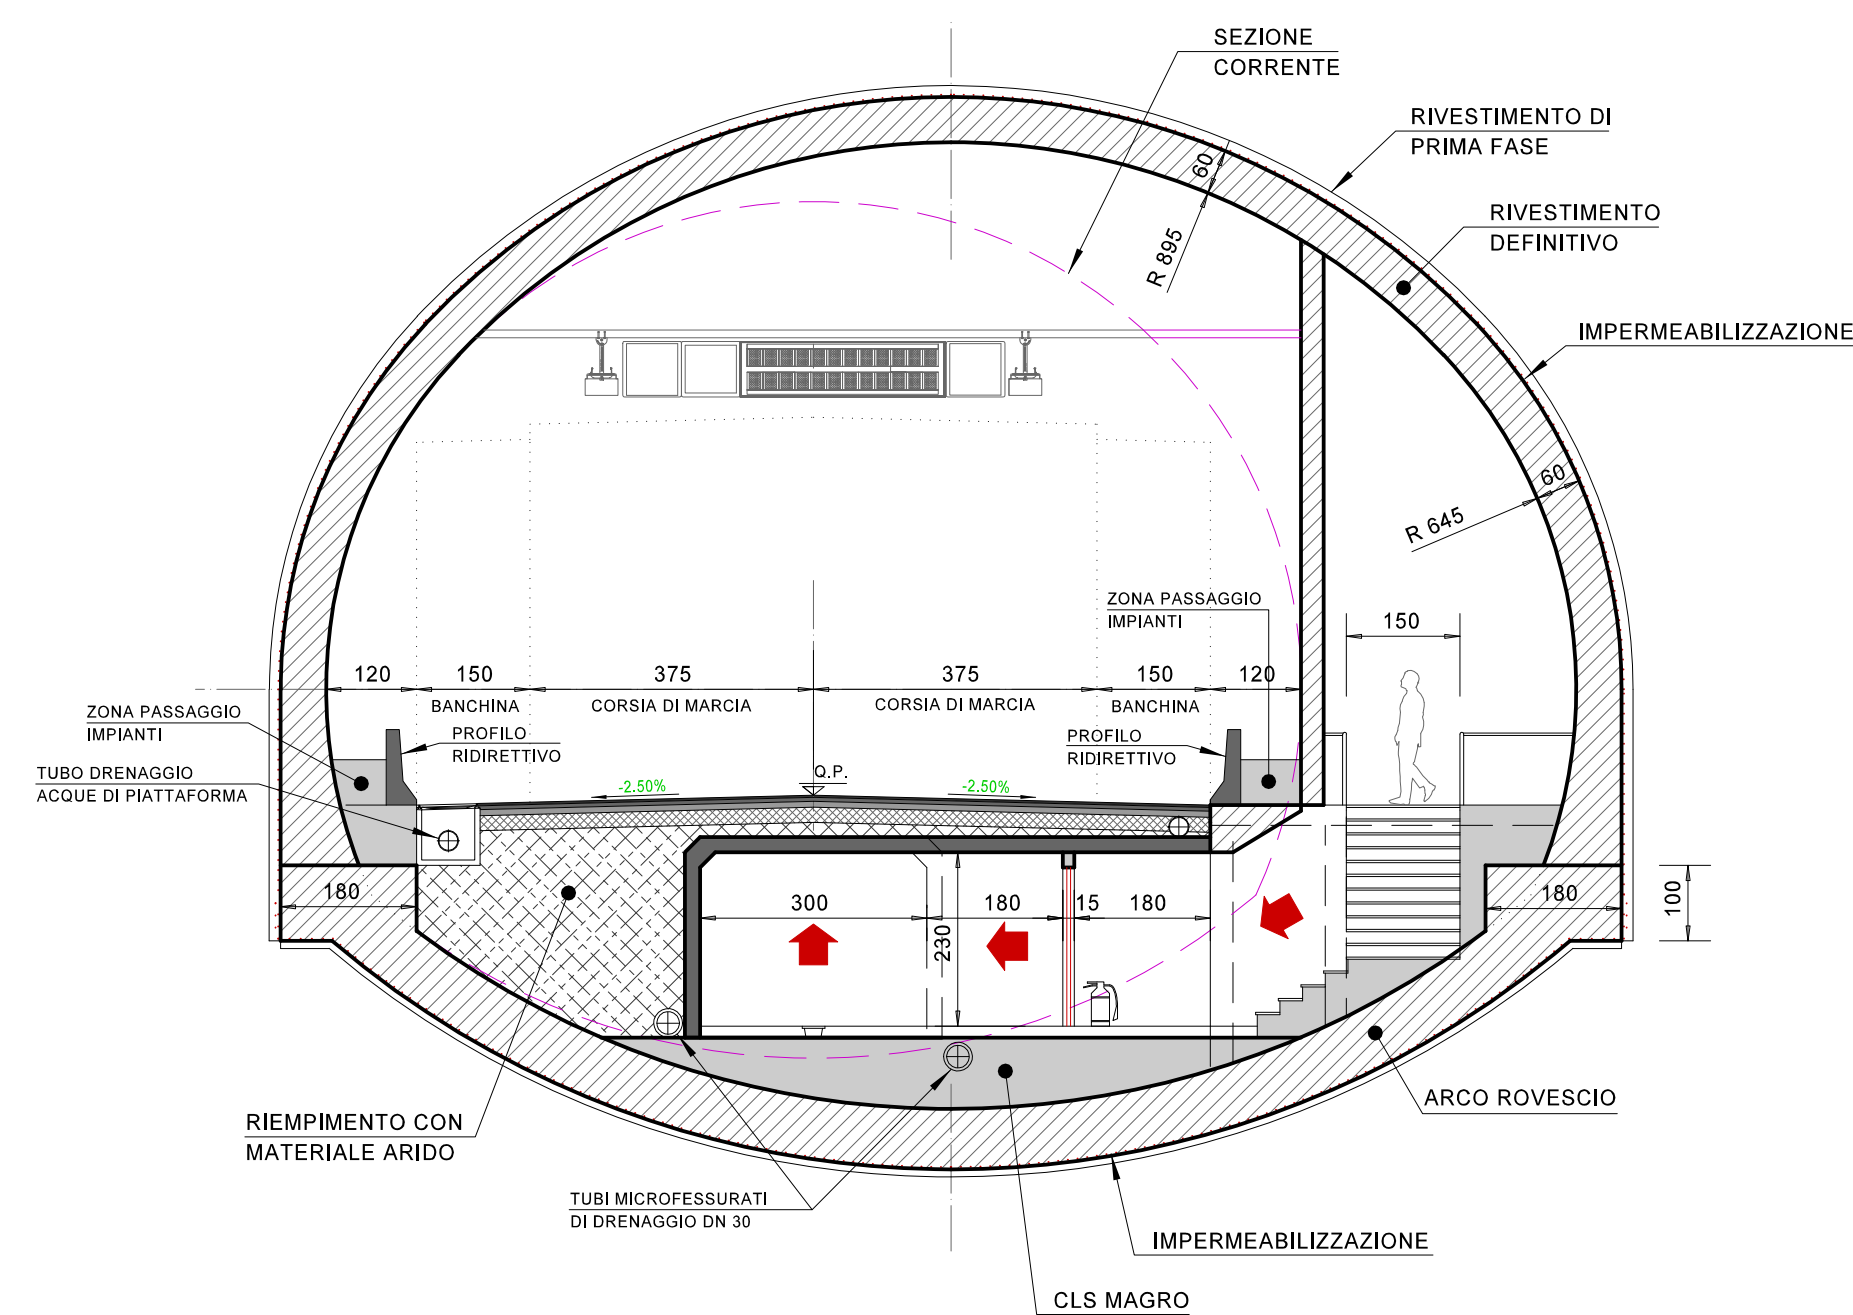

ANAS S.p.A.
Direzione Progettazione e Realizzazione Lavori

S.S. 42 "DEL TONALE E DELLA MENDOLA"
VARIANTE EST DI EDOLO

PROGETTO DEFINITIVO



CESI
Shaping a Better Energy Future
Mandataria

TECHINT
Engineering & Construction
Mandataria

IGC&G
INGENIERING
SEVIZI INTEGRATI DI INGEGNERIA
Mandataria

VISTO: IL RESPONSABILE DEL PROCEDIMENTO	RESPONSABILE DELL'INTEGRAZIONE DELLE PRESTAZIONI SPECIALISTICHE	PROGETTISTA SPECIALISTA	IL COORDINATORE DELLA SICUREZZA IN FASE DI PROGETTAZIONE
Ing. Giancarlo LUONGO	Ing. Alessandro RODINO	Ing. Alessandro RODINO	Dott. Domenico TRIMBOLI

OPERE IN SOTTERRANEO
PIAZZOLA DI SOSTA N. 3
CARPENTERIA GENERALE

CODICE PROGETTO	NOME FILE	REVISIONE	SCALA:
COMI21	T01GN00STCP04_B	B	1:100
PROGETTO	LIV. PROG.	N. PROG.	
COMI21	D	1810	
CODICE ELAB.	T01GN00STCP04		

C					
B	EMISSIONE A SEGUITO ISTRUTTORIA ANAS E PER RICHIESTA MODIFICA TRACCIATO	Agosto 2021	M. Barale	E. Giraud	A. Rodino
A	EMISSIONE	Maggio 2021	M. Barale	E. Giraud	A. Rodino
REV.	DESCRIZIONE	DATA	REDATTO	VERIFICATO	APPROVATO