PIANTA GENERALE

SCALA 1 : 100

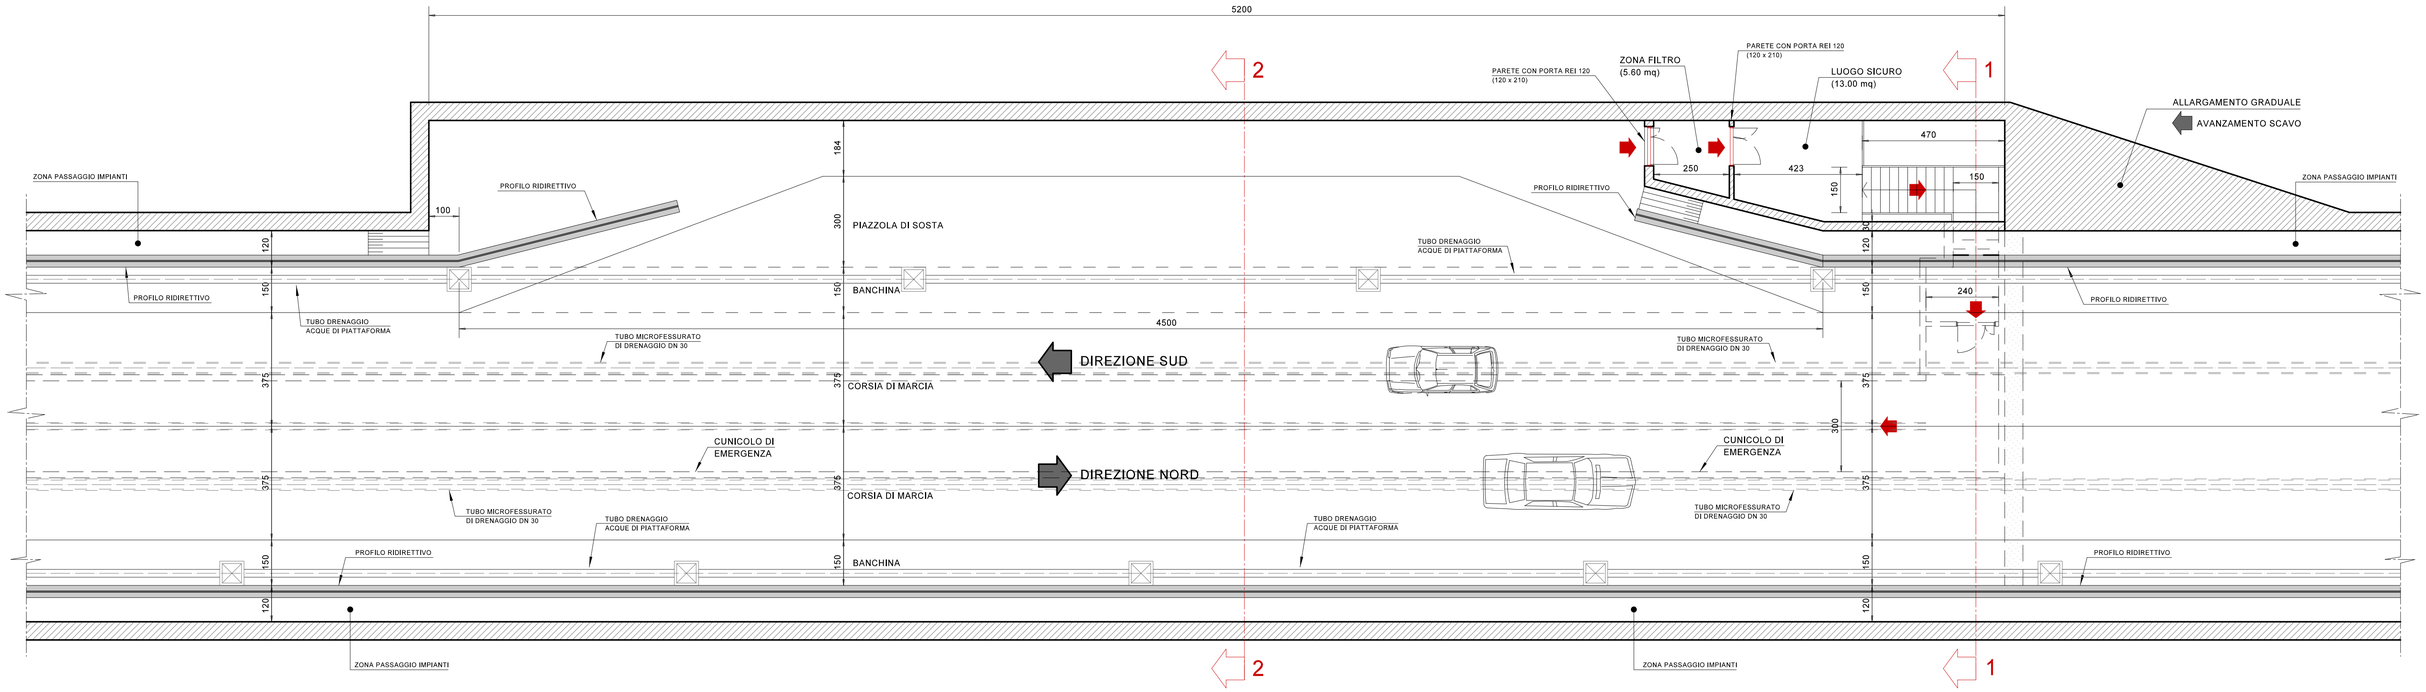

SEZIONE TIPO 2-2

SCALA 1 : 100

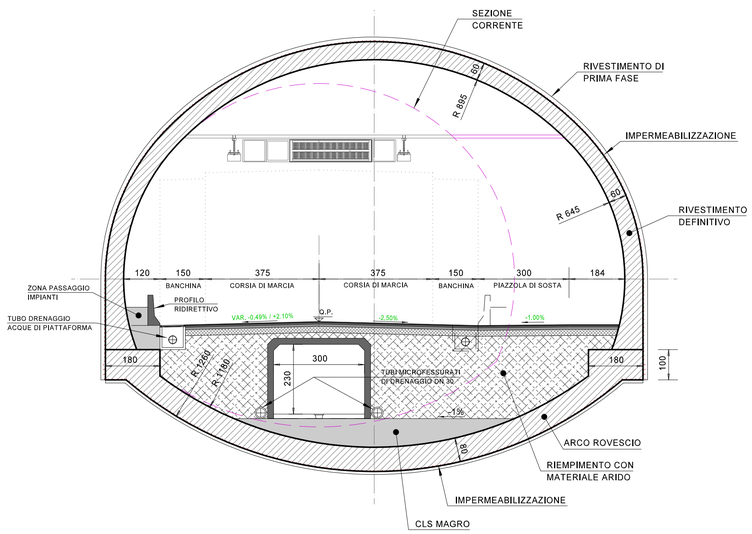

SEZIONE 1-1

SCALA 1 : 100

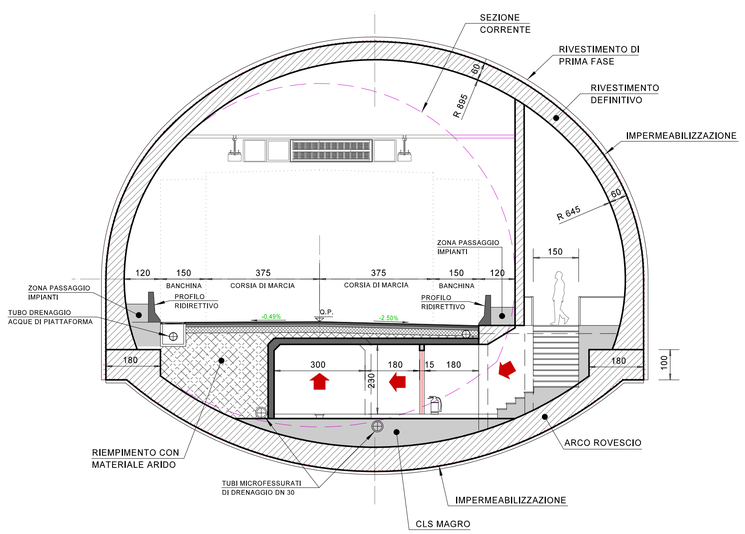

ANAS S.p.A.
Direzione Progettazione e Realizzazione Lavori

S.S. 42 "DEL TONALE E DELLA MENDOLA"
VARIANTE EST DI EDOLO

PROGETTO DEFINITIVO

CESI Shaping a Better Energy Future — Mandante
TECHINT Engineering & Construction — Mandataria
IDEAS ENGINEERING S.r.l. — Mandataria

VISTO: IL RESPONSABILE DEL PROCEDIMENTO	RESPONSABILE DELL'INTEGRAZIONE DELLE PRESTAZIONI SPECIALISTICHE	PROGETTISTA SPECIALISTA	IL COORDINATORE DELLA SICUREZZA IN FASE DI PROGETTAZIONE
Ing. Giancarlo LUONGO	Ing. Alessandro RODINO	Ing. Alessandro RODINO	Dott. Domenico TRIMBOLI

OPERE IN SOTTERRANEO

PIAZZOLA DI SOSTA N. 5
CARPENTERIA GENERALE

CODICE PROGETTO			NOME FILE	REVISIONE	SCALA:
PROGETTO	LIV. PROG.	N. PROG.	T01GN00OSTCP06_B		
COMI21	D	1810	CODICE ELAB. T01GN00OSTCP06	B	1 : 100

REV.	DESCRIZIONE	DATA	REDATTO	VERIFICATO	APPROVATO
C					
B	EMISSIONE A SEGUITO ISTRUTTORIA ANAS E PER RICHIESTA MODIFICA TRACCIATO	Agosto 2021	M. Barale	E. Giraudo	A. Rodino
A	EMISSIONE	Maggio 2021	M. Barale	E. Giraudo	A. Rodino