



PROSPETTO FRONTALE

SCALA 1 : 50

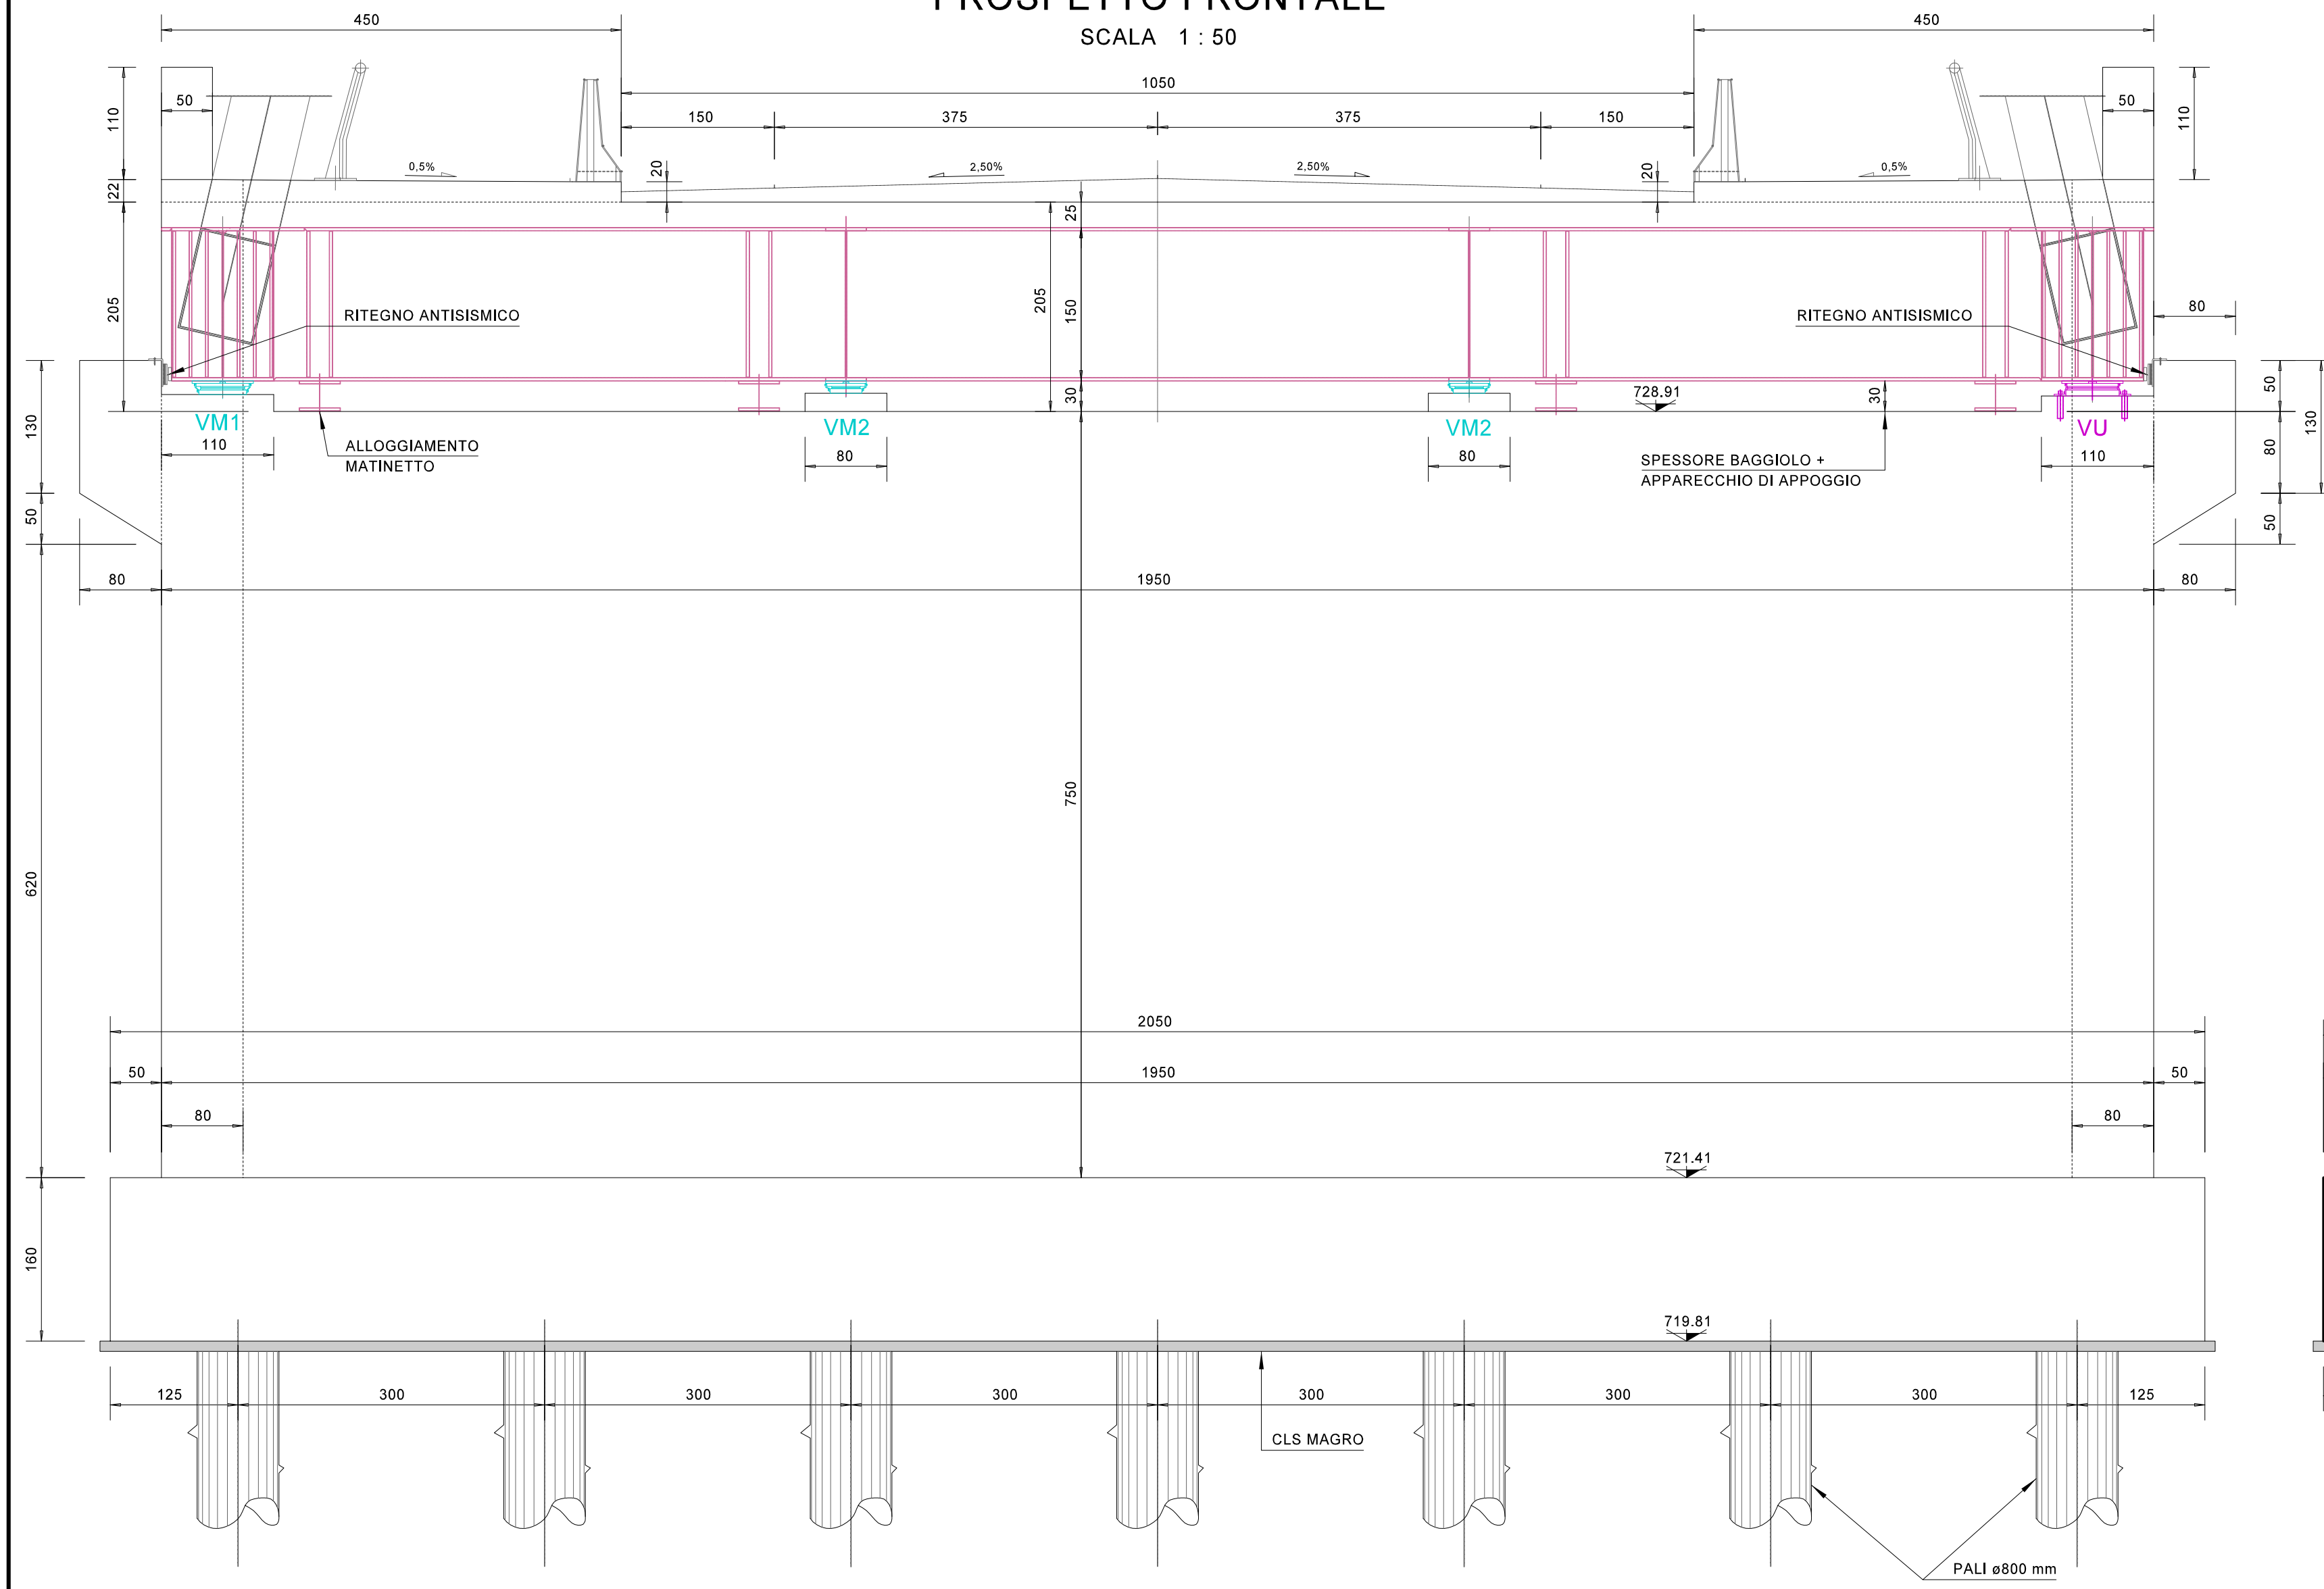


SEZIONE LONGITUDINALE IN ASSE

SCALA 1 : 50

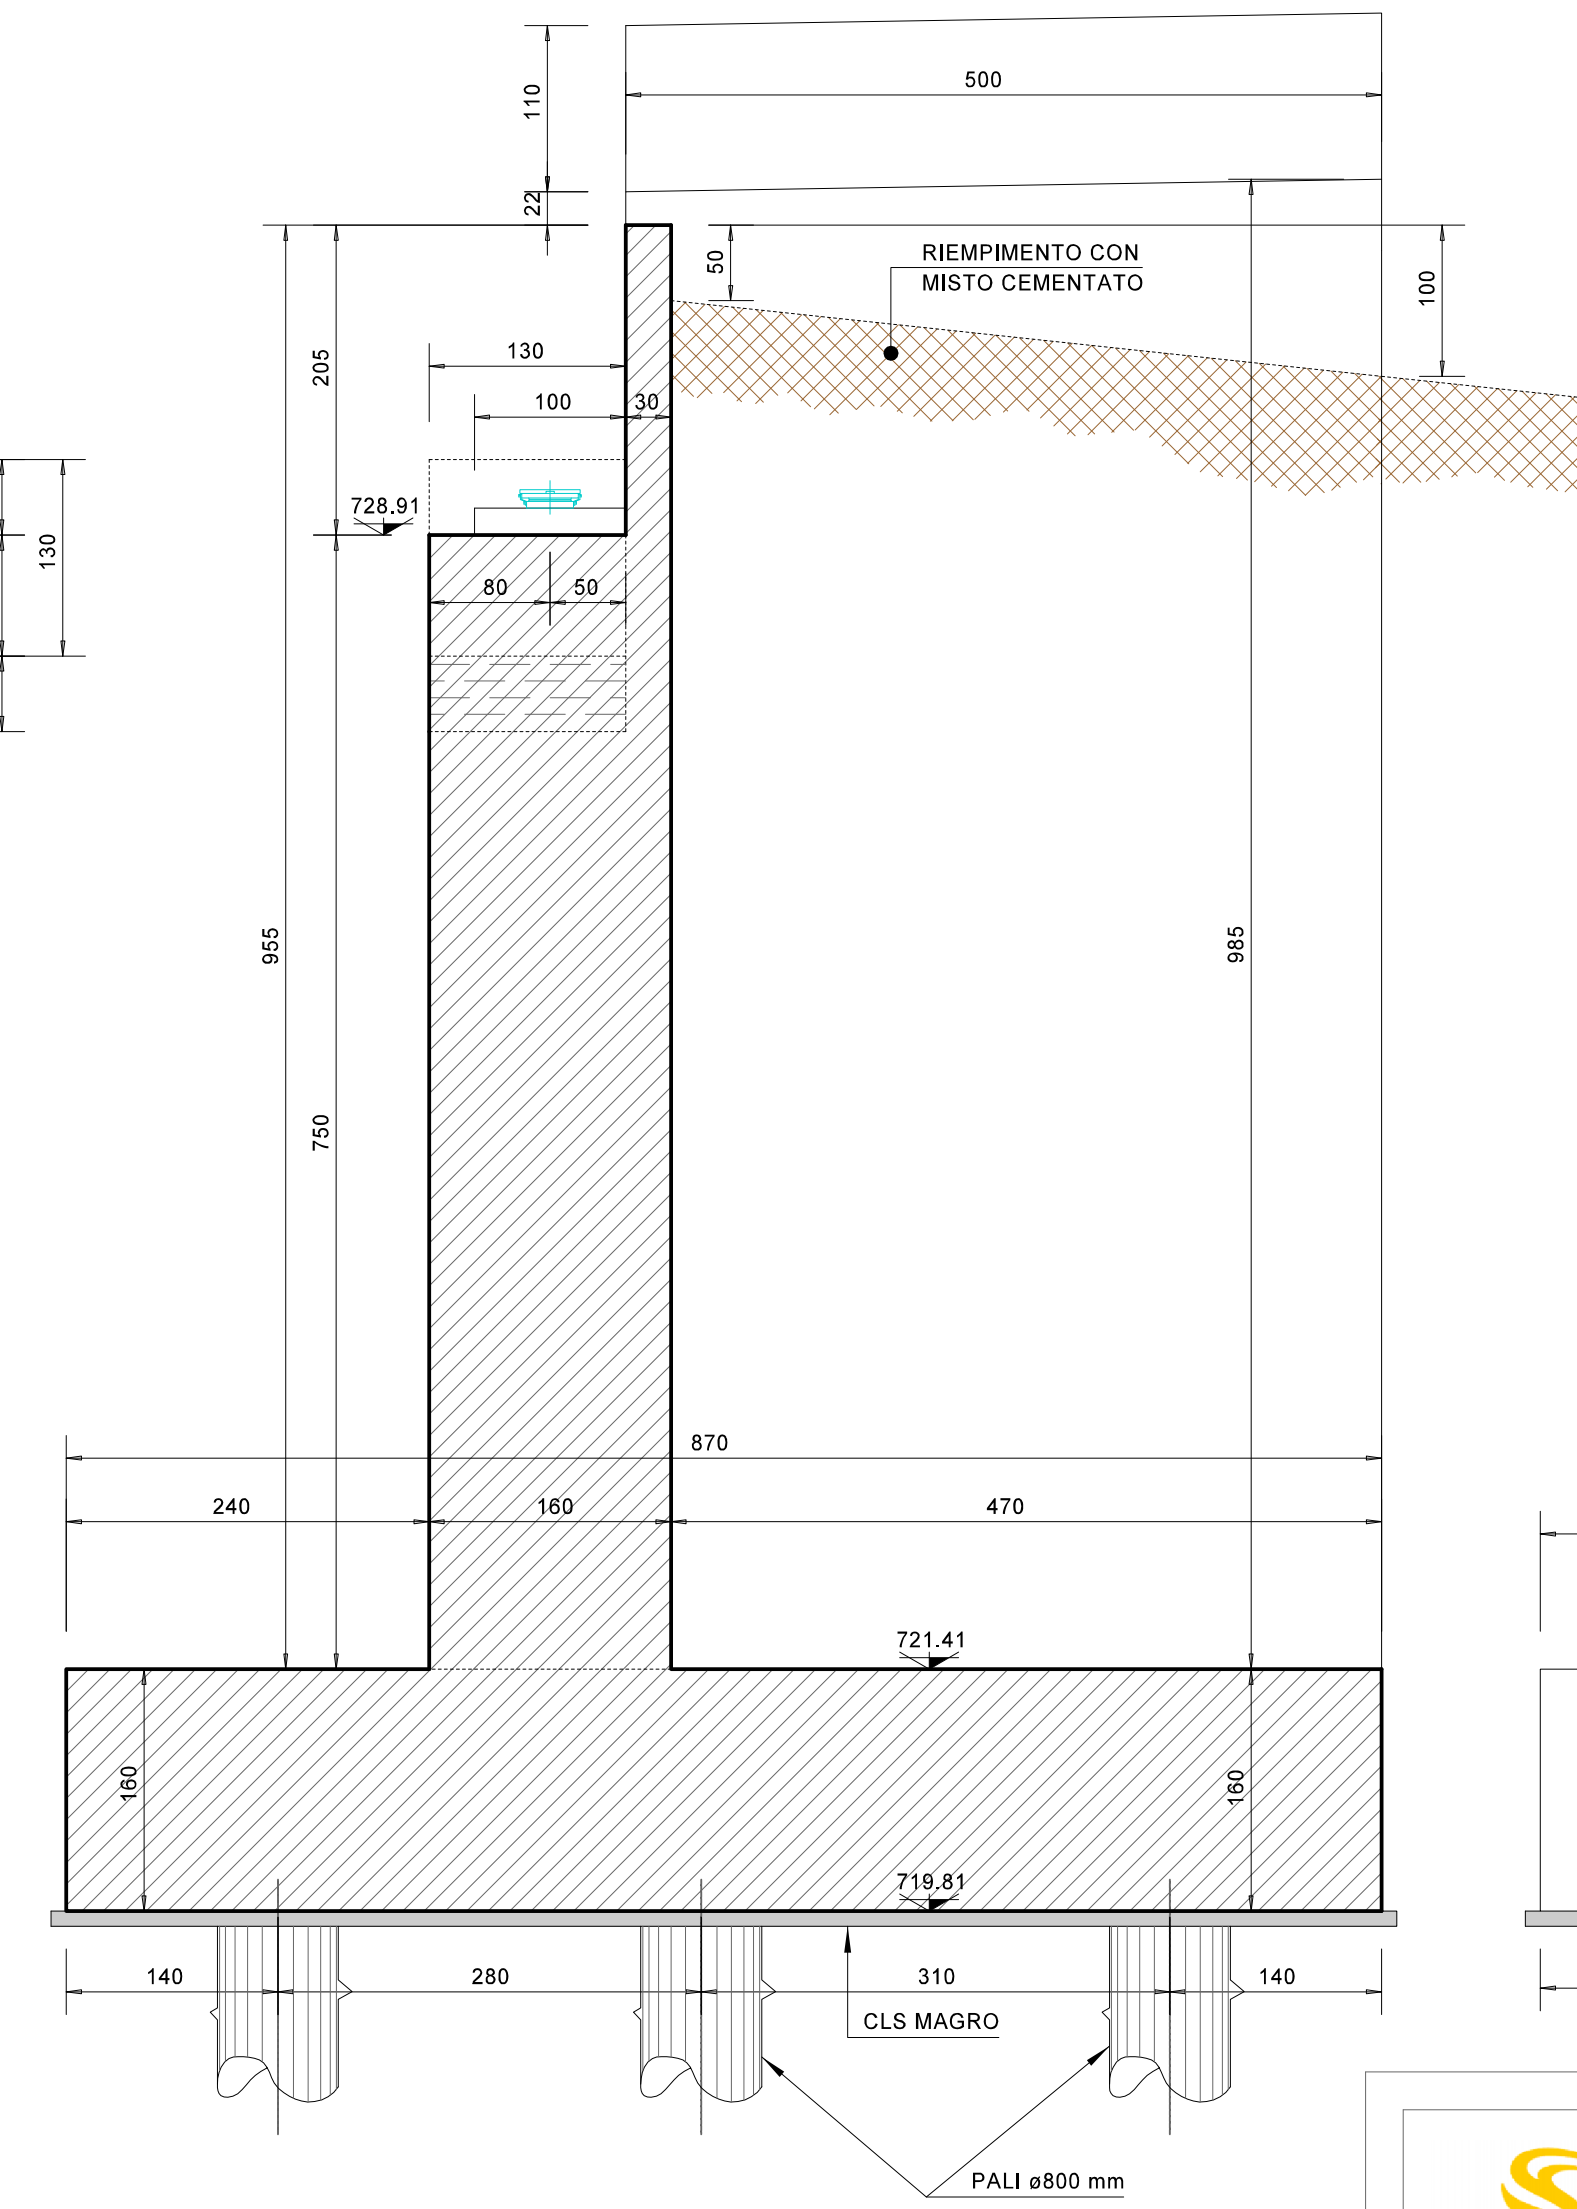


VISTA LATERALE

SCALA 1 : 50

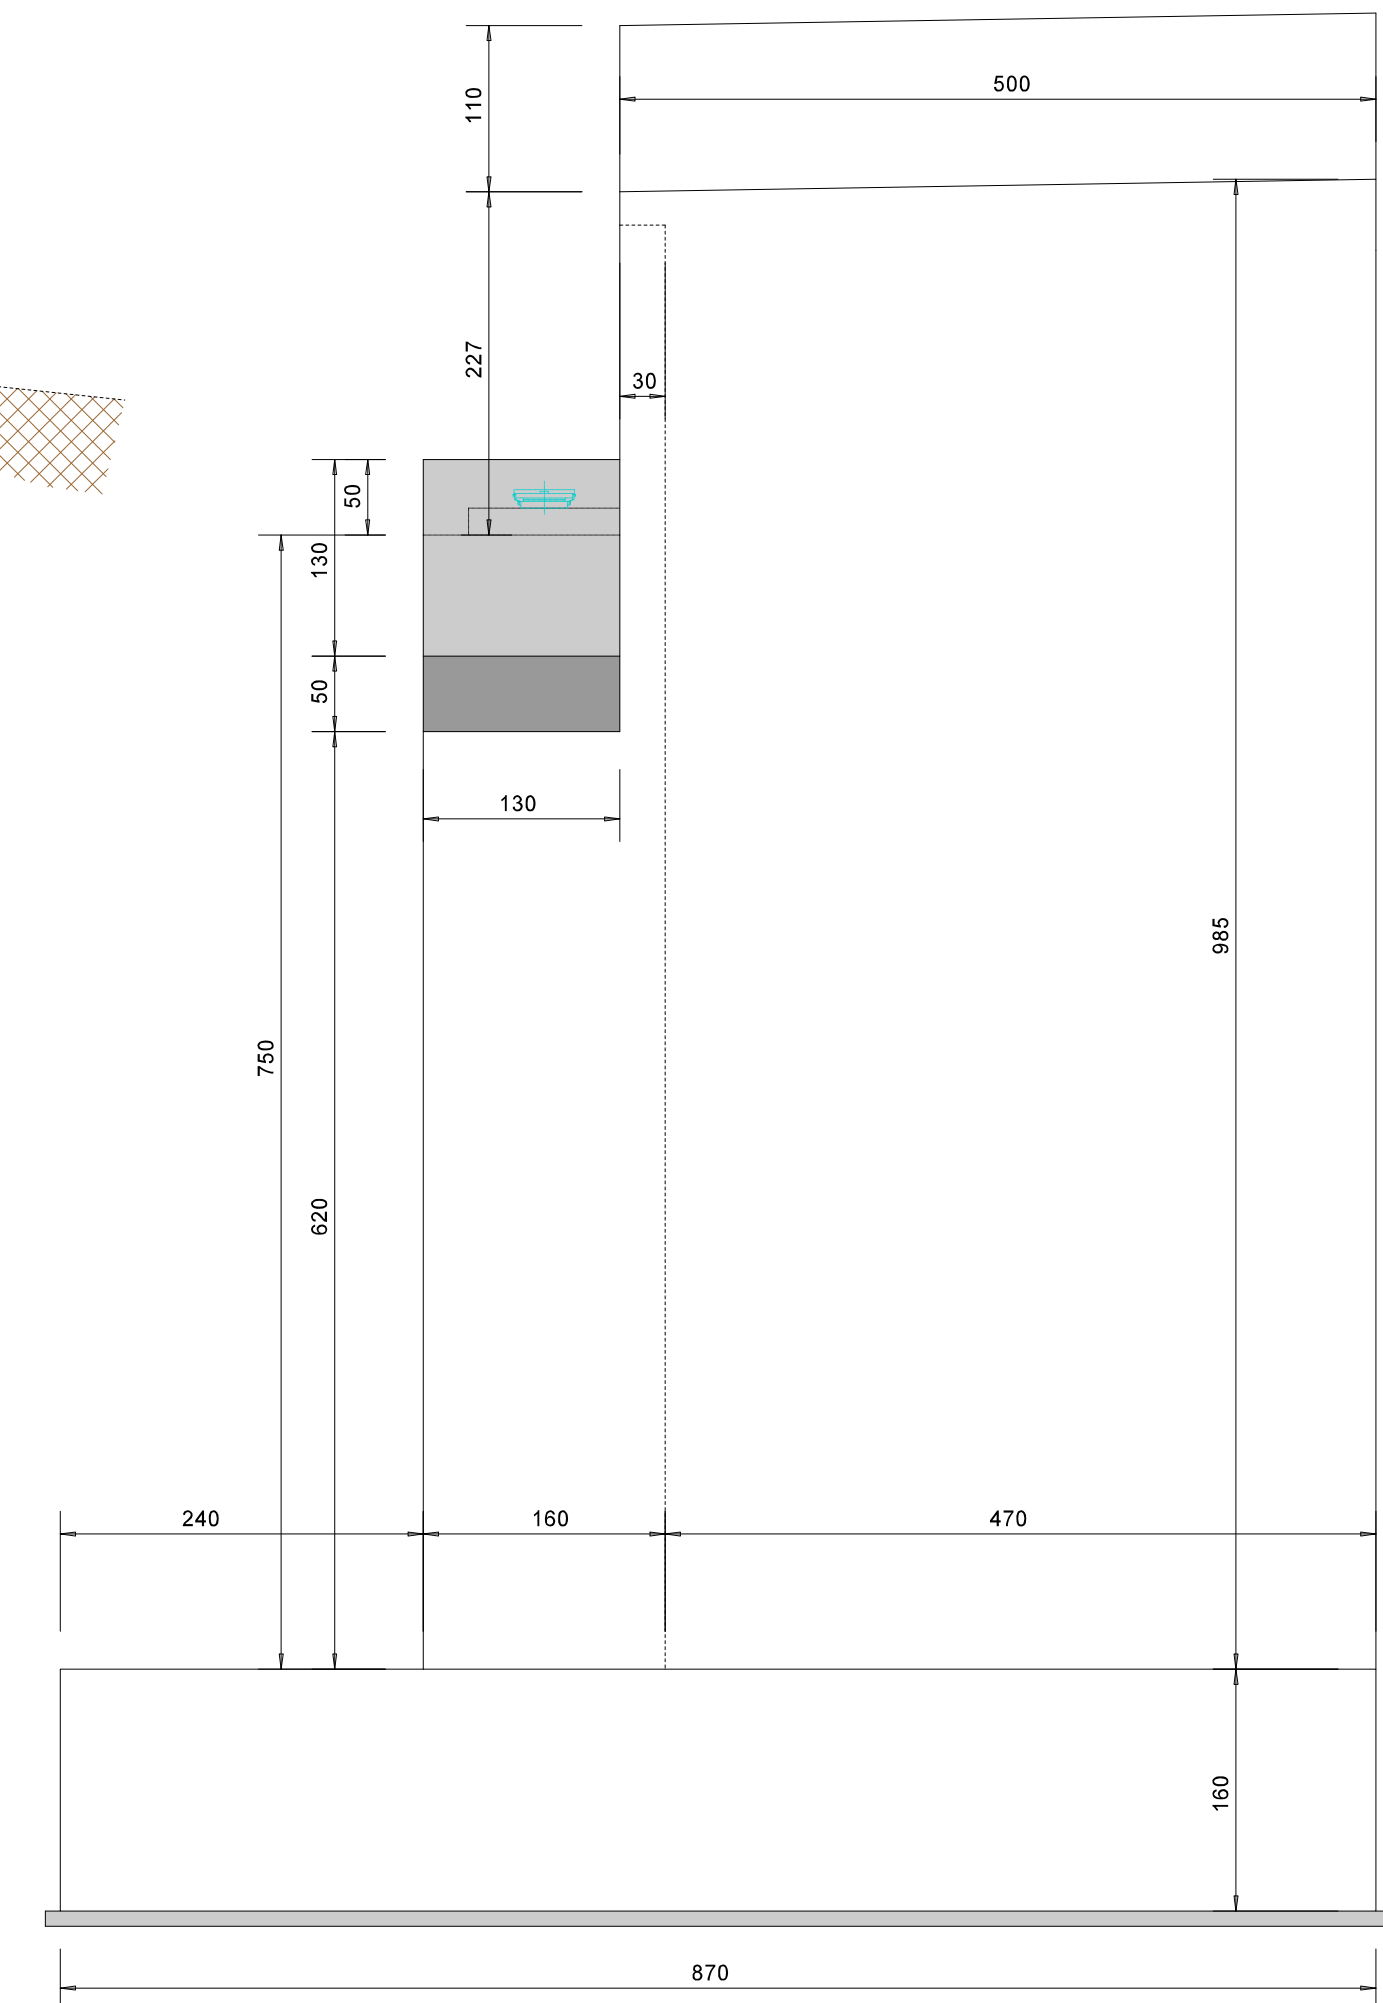

PIANTA

SCALA 1 : 50

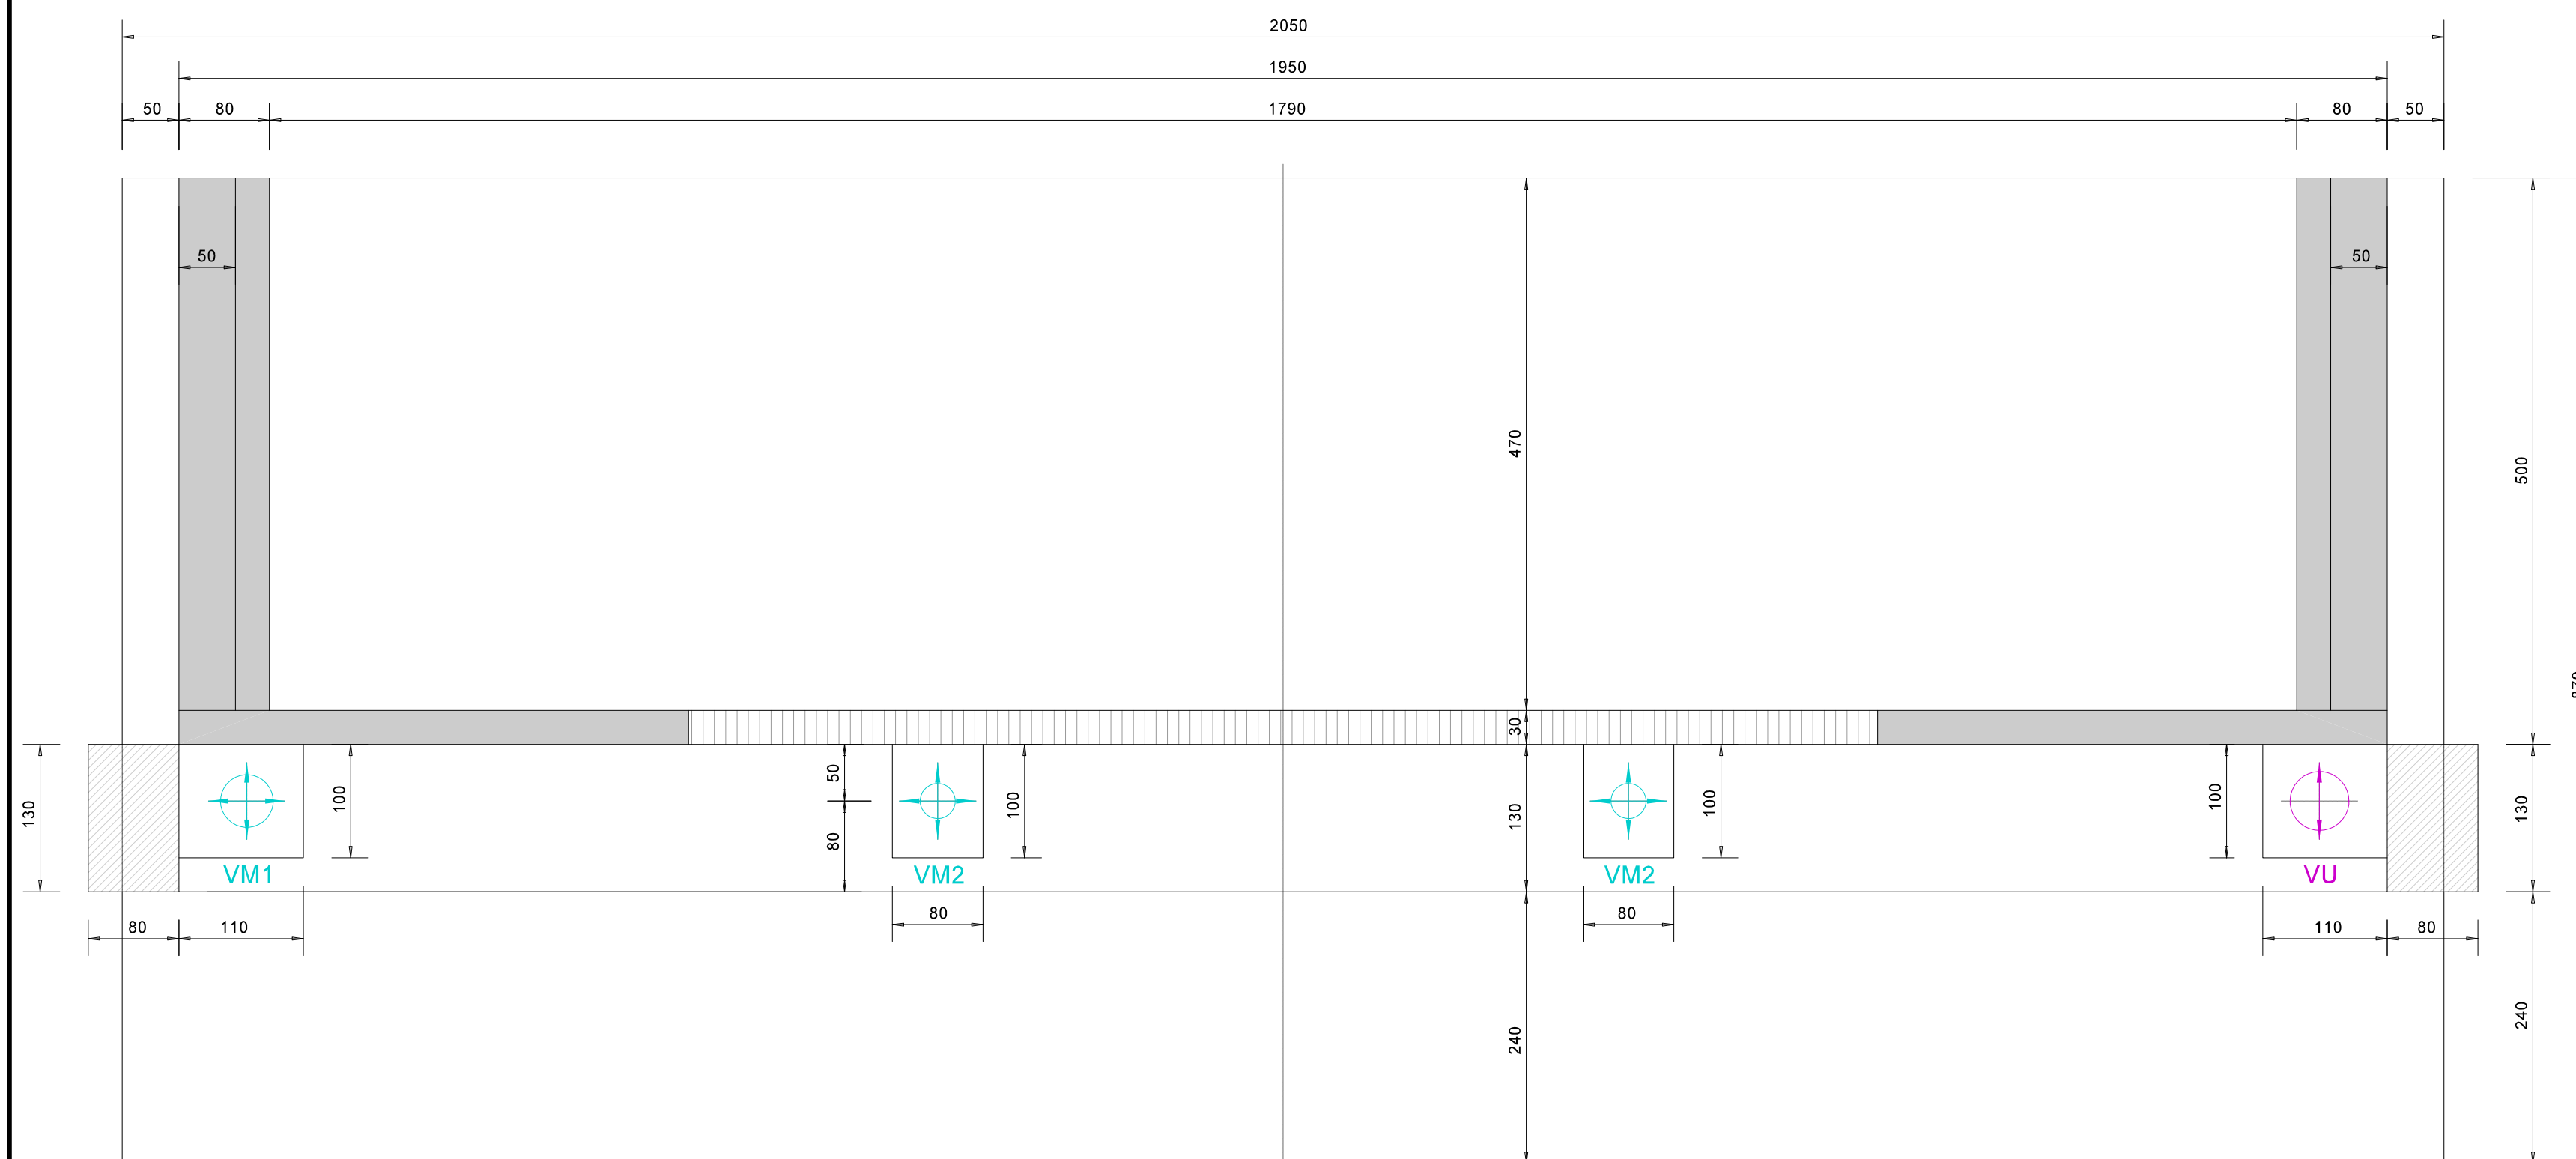

LEGENDA APPOGGI

- APPOGGIO UNIDIREZIONALE LONGITUDINALE**
 CARICO VERTICALE 6.000 kN
 CARICO ORIZZONTALE 600 kN
 SCORRIMENTO LONGIT. +/- 50 mm
VU
- APPOGGIO MULTIDIREZIONALE**
 CARICO VERTICALE 2.500 kN
 SCORRIMENTO LONGIT. +/- 50 mm
 SCORRIMENTO TRASV. +/- 25 mm
VM2
- APPOGGIO MULTIDIREZIONALE**
 CARICO VERTICALE 6.000 kN
 CARICO ORIZZONTALE 600 kN
 SCORRIMENTO LONGIT. +/- 50 mm
 SCORRIMENTO TRASV. +/- 25 mm
VM1

NOTA:

GLI APPARECCHI DI APPOGGIO RAPPRESENTATI SONO SOLO INDICATIVI. ESSI POTRANNO ESSERE VARIATI IN SEDE REALIZZATIVA IN FUNZIONE DEL FORNITORE PRESCELTO, PURCHÉ AVVENTI STESSO O SUPERIORI CARATTERISTICHE PRESTAZIONALI.
 LO SPESSORE DEI SINGOLI BAGGIOLO POTRÀ QUINDI ESSERE SUCCESSIVAMENTE DEFINITO NEL DETTAGLIO IN FUNZIONE DEGLI APPARECCHI DI APPOGGIO PRESELETTI

ANAS S.p.A.
 Direzione Progettazione e Realizzazione Lavori

S.S. 42 "DEL TONALE E DELLA MENDOLA"
 VARIANTE EST DI EDOLO

PROGETTO DEFINITIVO



CESI
 Shaping a Better Energy Future
 Mandatario

TECHINT
 Engineering & Construction
 Mandatario

IGCCG
 SERVIZI INTEGRATI DI INGEGNERIA
 Mandatario

VISTO: IL RESPONSABILE DEL PROCEDIMENTO Ing. Giancarlo LUONGO	RESPONSABILE DELL'INTEGRAZIONE DELLE PRESTAZIONI SPECIALISTICHE Ing. Alessandro RODINO	PROGETTISTA SPECIALISTA Ing. Alessandro RODINO	IL COORDINATORE DELLA SICUREZZA IN FASE DI PROGETTAZIONE Dott. Domenico TRIMBOLI
--	---	---	---

PONTE SUL FIUME OGGLIO
 SPALLA DX
 CARPENTERIA

CODICE PROGETTO PROGETTO LIV. PROG. N. PROG. COMI21 D 18110	NOME FILE T02V101STRCP05_B	REVISIONE B	SCALA: 1 : 50
CODICE ELAB. COMI21 D 18110	CODICE ELAB. T02V101STRCP05		

C	REVISIONE A SEGUITO ISTRUTTORIA ANAS E PER RICHIESTA MODIFICA TRACCIATO	Agosto 2021	M. Barale	A. Rodino	A. Rodino
A	EMISSIONE	Maggio 2021	M. Barale	A. Rodino	A. Rodino
REV.	DESCRIZIONE	DATA	REDATTO	VERIFICATO	APPROVATO