PROSPETTO FRONTALE
SCALA 1 : 50

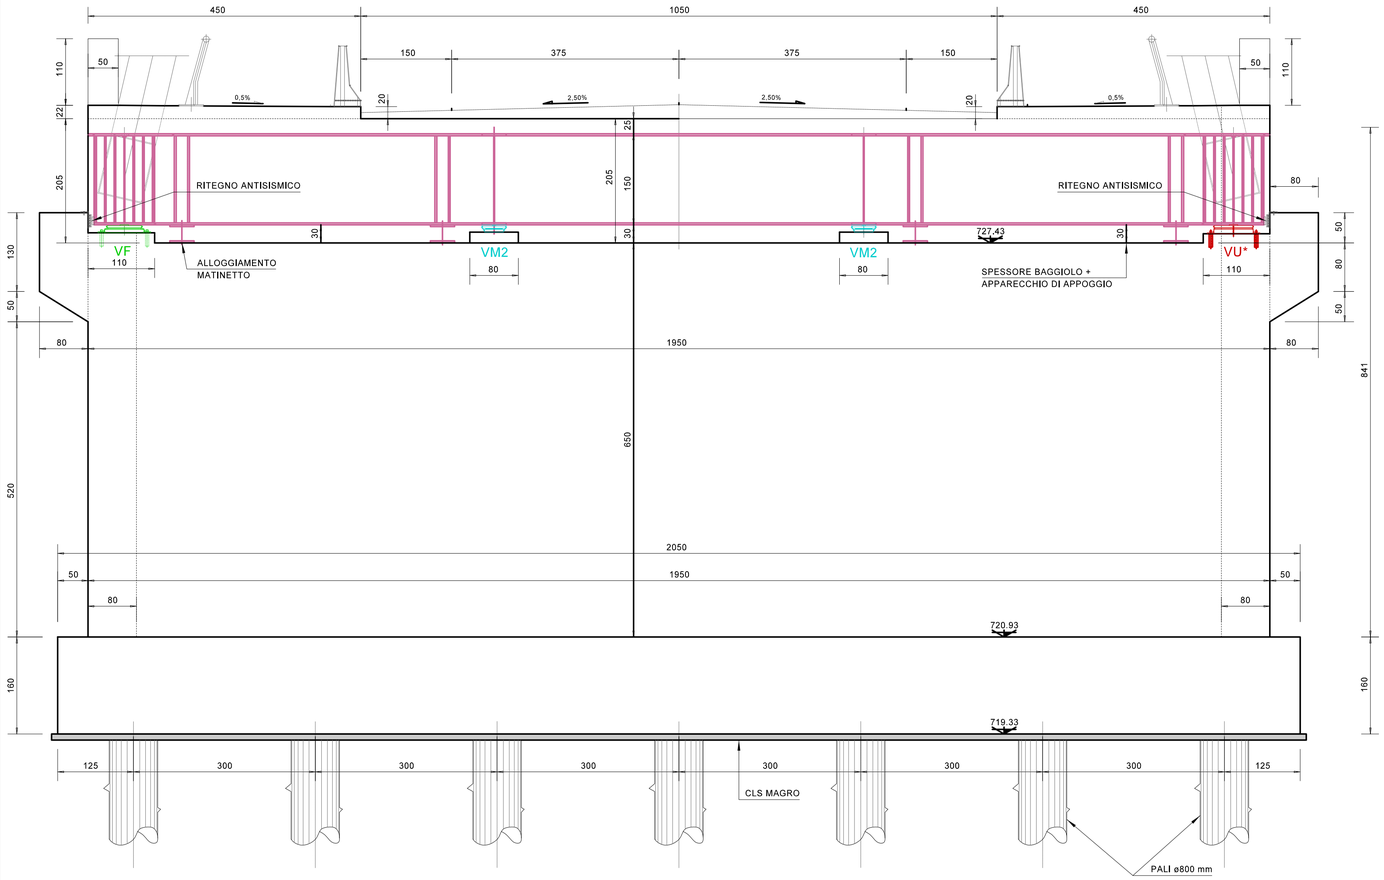

SEZIONE LONGITUDINALE IN ASSE
SCALA 1 : 50

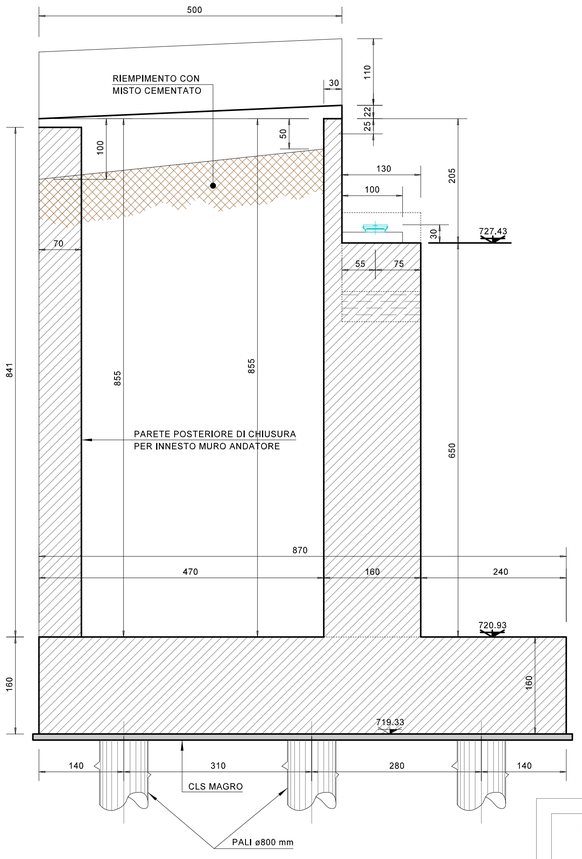

VISTA LATERALE
SCALA 1 : 50

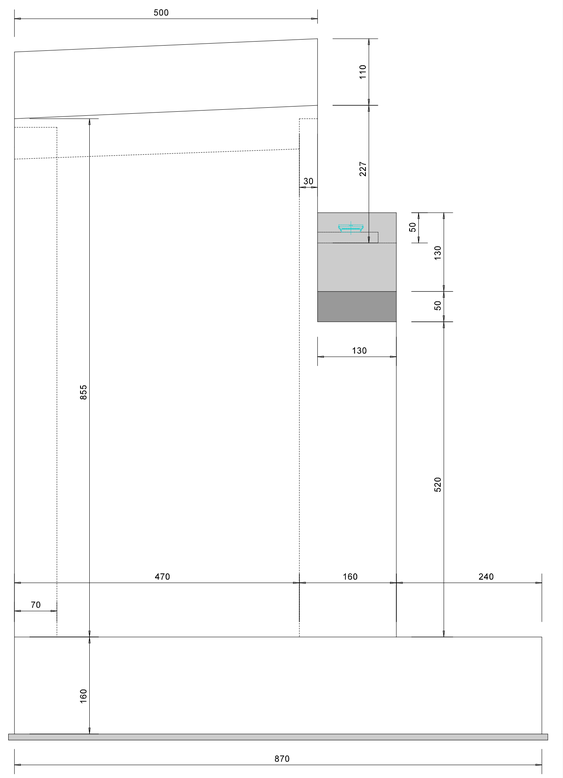

PIANTA
SCALA 1 : 50

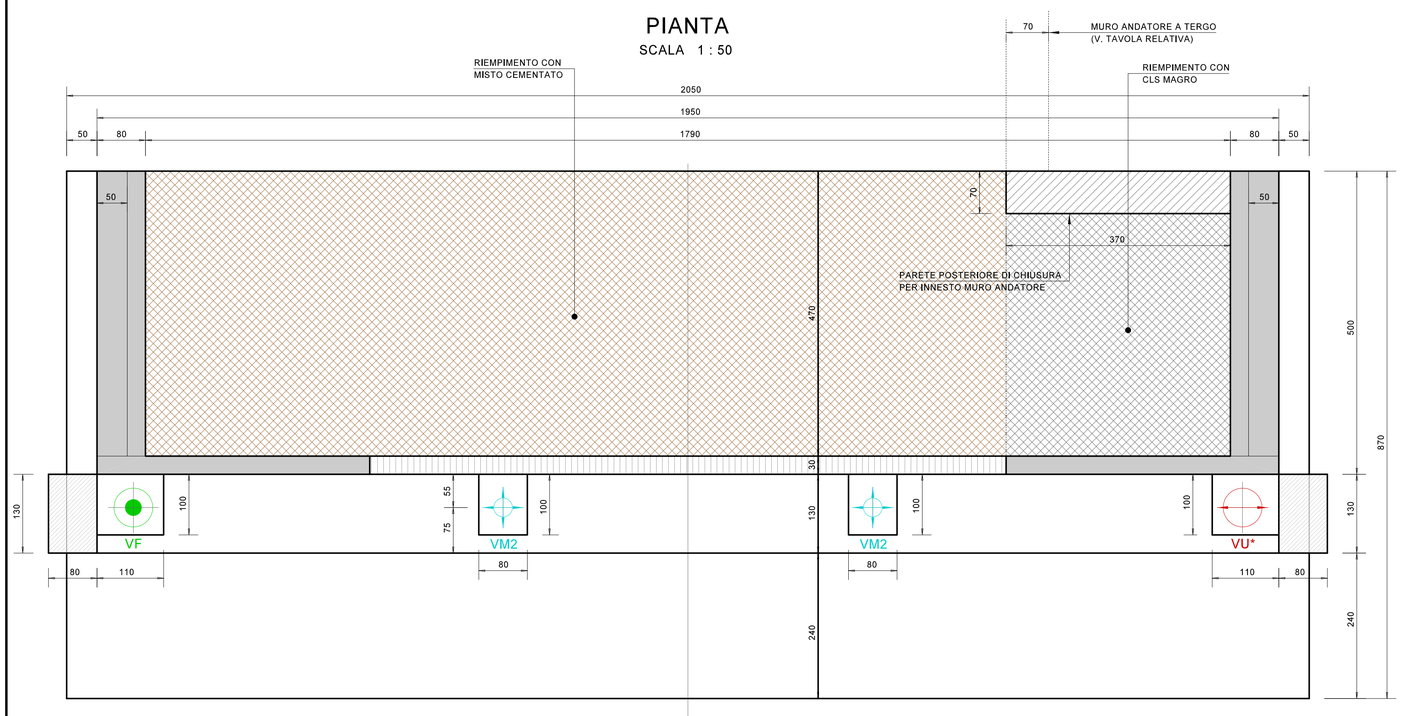

LEGENDA APPOGGI

VF — APPOGGIO FISSO
CARICO VERTICALE 10.000 kN
CARICO ORIZZONTALE 1.000 kN

VM2 — APPOGGIO MULTIDIREZIONALE
CARICO VERTICALE 2.500 kN
SCORRIMENTO LONGIT. +- 50 mm
SCORRIMENTO TRASV. +- 25 mm

VU* — APPOGGIO UNIDIREZIONALE TRASVERSALE
CARICO VERTICALE 10.000 kN
CARICO ORIZZONTALE 1.000 kN
SCORRIMENTO TRASV. +- 25 mm

NOTA:

GLI APPARECCHI DI APPOGGIO RAPPRESENTATI SONO SOLO INDICATIVI. ESSI POTRANNO ESSERE VARIATI IN SEDE REALIZZATIVA IN FUNZIONE DEL FORNITORE PRESCELTO, PURCHE' AVENTI STESSE O SUPERIORI CARATTERISTICHE PRESTAZIONALI.

LO SPESSORE DEI SINGOLI BAGGIOLI POTRA' QUINDI ESSERE SUCCESSIVAMENTE DEFINITO NEL DETTAGLIO IN FUNZIONE DEGLI APPARECCHI DI APPOGGIO PRESCELTI

ANAS S.p.A.
Direzione Progettazione e Realizzazione Lavori

S.S. 42 "DEL TONALE E DELLA MENDOLA"
VARIANTE EST DI EDOLO

PROGETTO DEFINITIVO

CESI Shaping a Better Energy Future — Mandante
TECHINT Engineering & Construction — Mandataria
IDEAS ENGINEERING — Mandante

VISTO: IL RESPONSABILE DEL PROCEDIMENTO	RESPONSABILE DELL'INTEGRAZIONE DELLE PRESTAZIONI SPECIALISTICHE	PROGETTISTA SPECIALISTA	IL COORDINATORE DELLA SICUREZZA IN FASE DI PROGETTAZIONE
Ing. Giancarlo LUONGO	Ing. Alessandro RODINO	Ing. Alessandro RODINO	Dott. Domenico TRIMBOLI

PONTE SUL FIUME OGLIO
SPALLA SX
CARPENTERIA

CODICE PROGETTO	NOME FILE	REVISIONE	SCALA:
PROGETTO: COMI21 — LIV. PROG.: D — N. PROG.: 1810	T02VI01STRCP07_B		
	CODICE ELAB.: T02VI01STRCP07	B	1 : 50

REV.	DESCRIZIONE	DATA	REDATTO	VERIFICATO	APPROVATO
C					
B	REVISIONE A SEGUITO ISTRUTTORIA ANAS E PER RICHIESTA MODIFICA TRACCIATO	Agosto 2021	M. Barale	A. Rodino	A. Rodino
A	EMISSIONE	Maggio 2021	M. Barale	A. Rodino	A. Rodino