




**PARTICOLARE 1**  
SCARICO ACQUE DA IMPALCATO  
SCALA 1:20

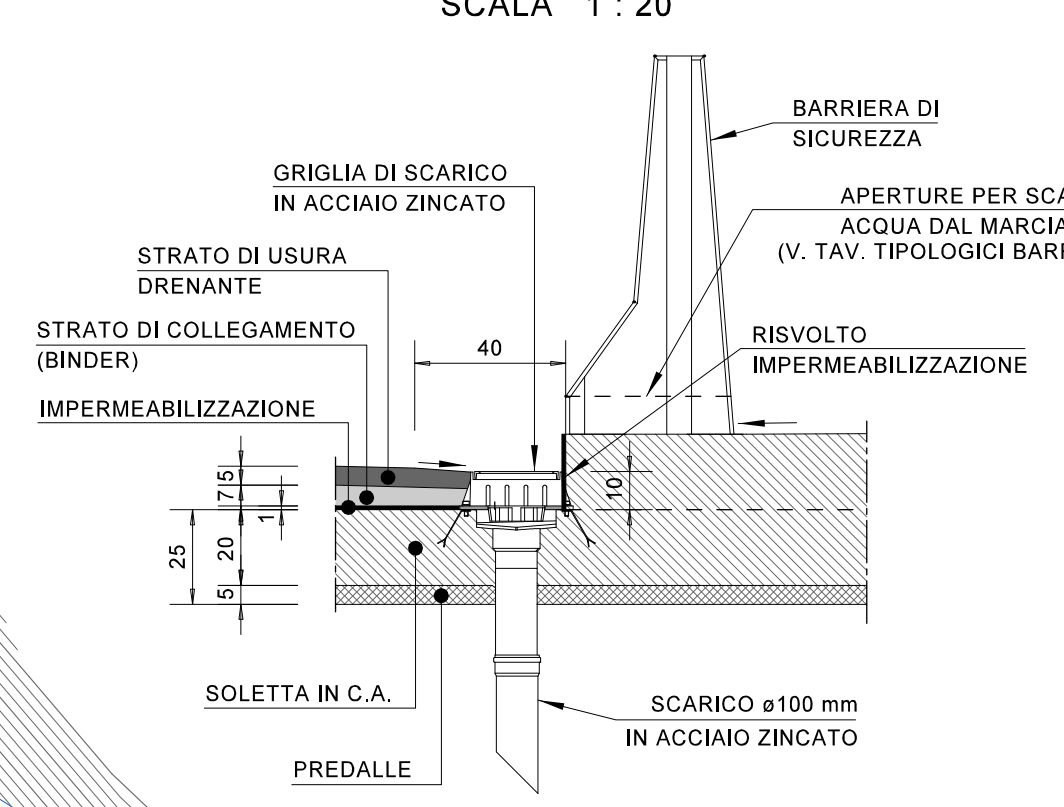

**PARTICOLARE 2**  
SCARICO ACQUE DA POZZETTO  
SCALA 1:20

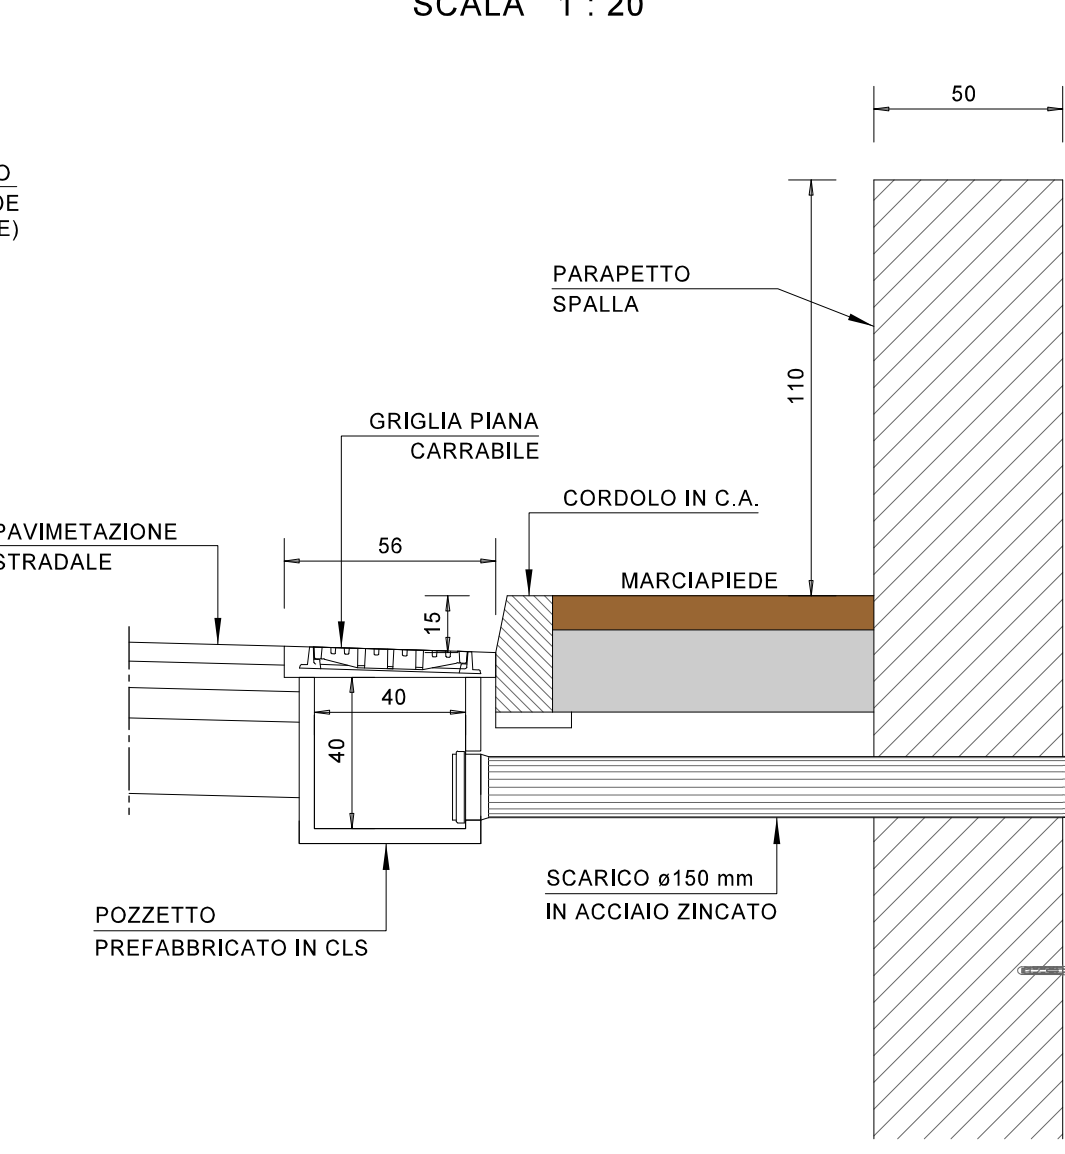

**PARTICOLARE 3**  
SCARICO ACQUE DA POZZETTO  
SCALA 1:25

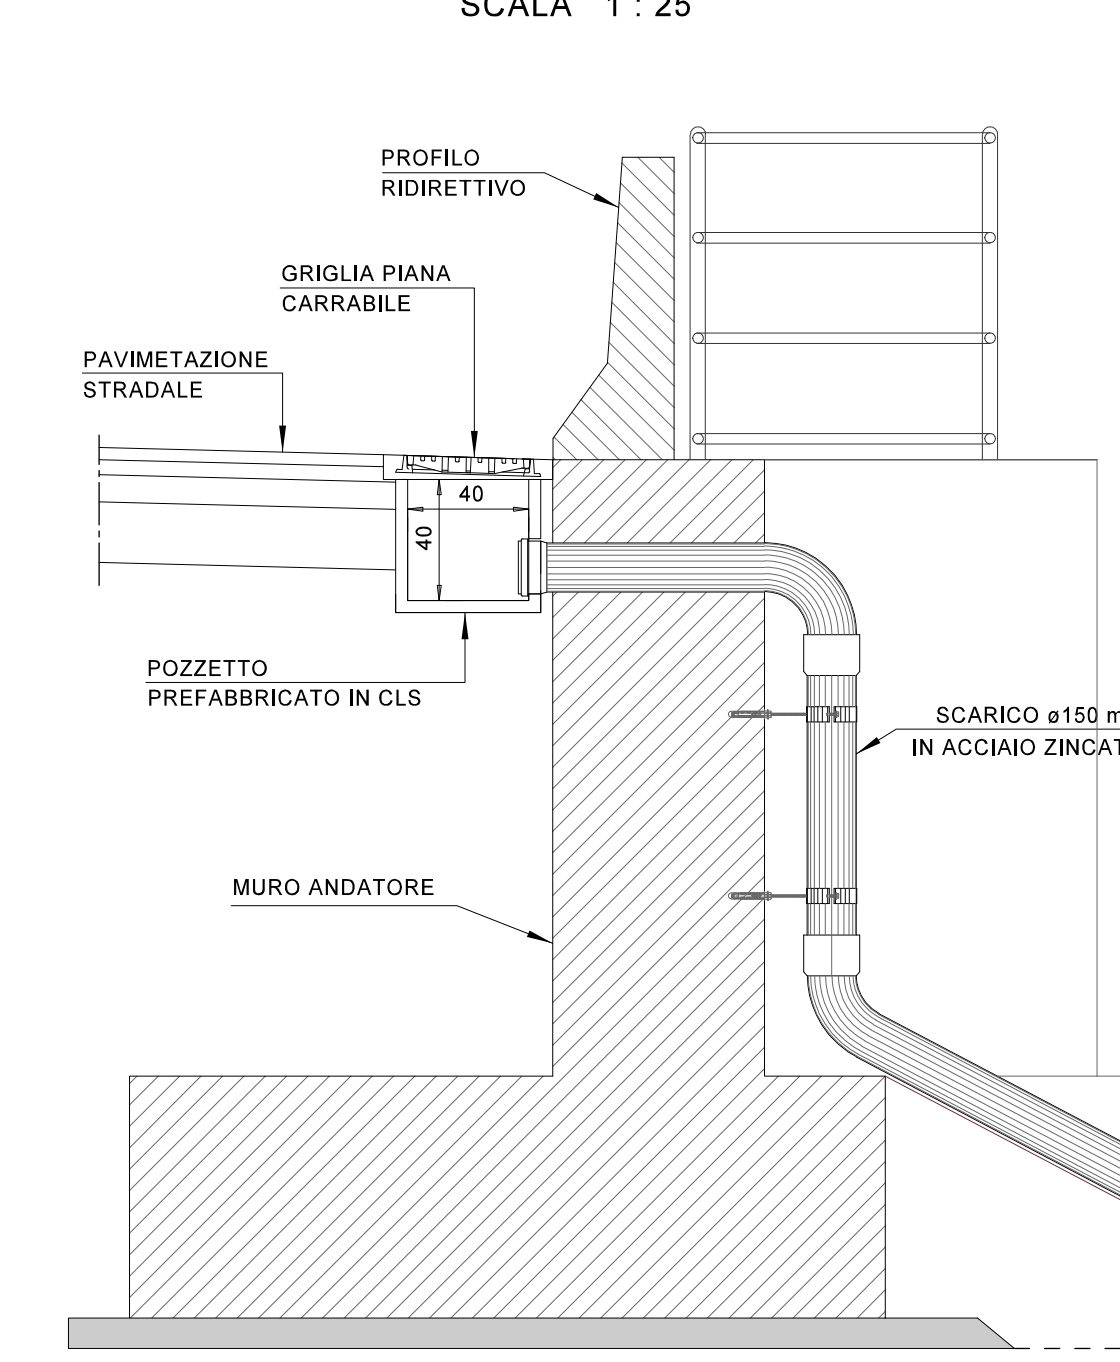

**ANAS S.p.A.**  
Direzione Progettazione e Realizzazione Lavori

S.S. 42 "DEL TONALE E DELLA MENDOLA"  
VARIANTE EST DI EDOLO

PROGETTO DEFINITIVO



**CESI** **TECHINT** **IGE96**  
Engineering & Construction

VISTO IL RESPONSABILE DEL PROCEDIMENTO	RESPONSABILE DELL'INTEGRAZIONE DELLE PRESTAZIONI SPECIALISTICHE	PROGETTISTA SPECIALISTA	IL COORDINATORE DELLA SICUREZZA IN FASE DI PROGETTAZIONE
Ing. Giancarlo LUONGO	Ing. Alessandro RODINO	Ing. Alessandro RODINO	Dott. Domenico TRIMOLI

PONTE SUL FIUME OGGLIO

CODICE PROGETTO		NOME FILE		REVISIONE	SCALA
COMI21		TQ2V81STRP02_B		B	VARIE
ELAB.	ELAB.	ELAB.	ELAB.	ELAB.	ELAB.
1810	1810	1810	1810	1810	1810

C					
B	REVISIONE A SEGUITO ISTRUTTORIA ANAS E PER RICHIESTA MODIFICA TRACCIATO	Agosto 2021	M. Barale	A. Rodino	A. Rodino
A	EMISSIONE	Maggio 2021	M. Barale	A. Rodino	A. Rodino
REV.	DESCRIZIONE	DATA	REDAITTO	VERIFICATO	APPROVATO