



Cantiere operativo SUD CO1

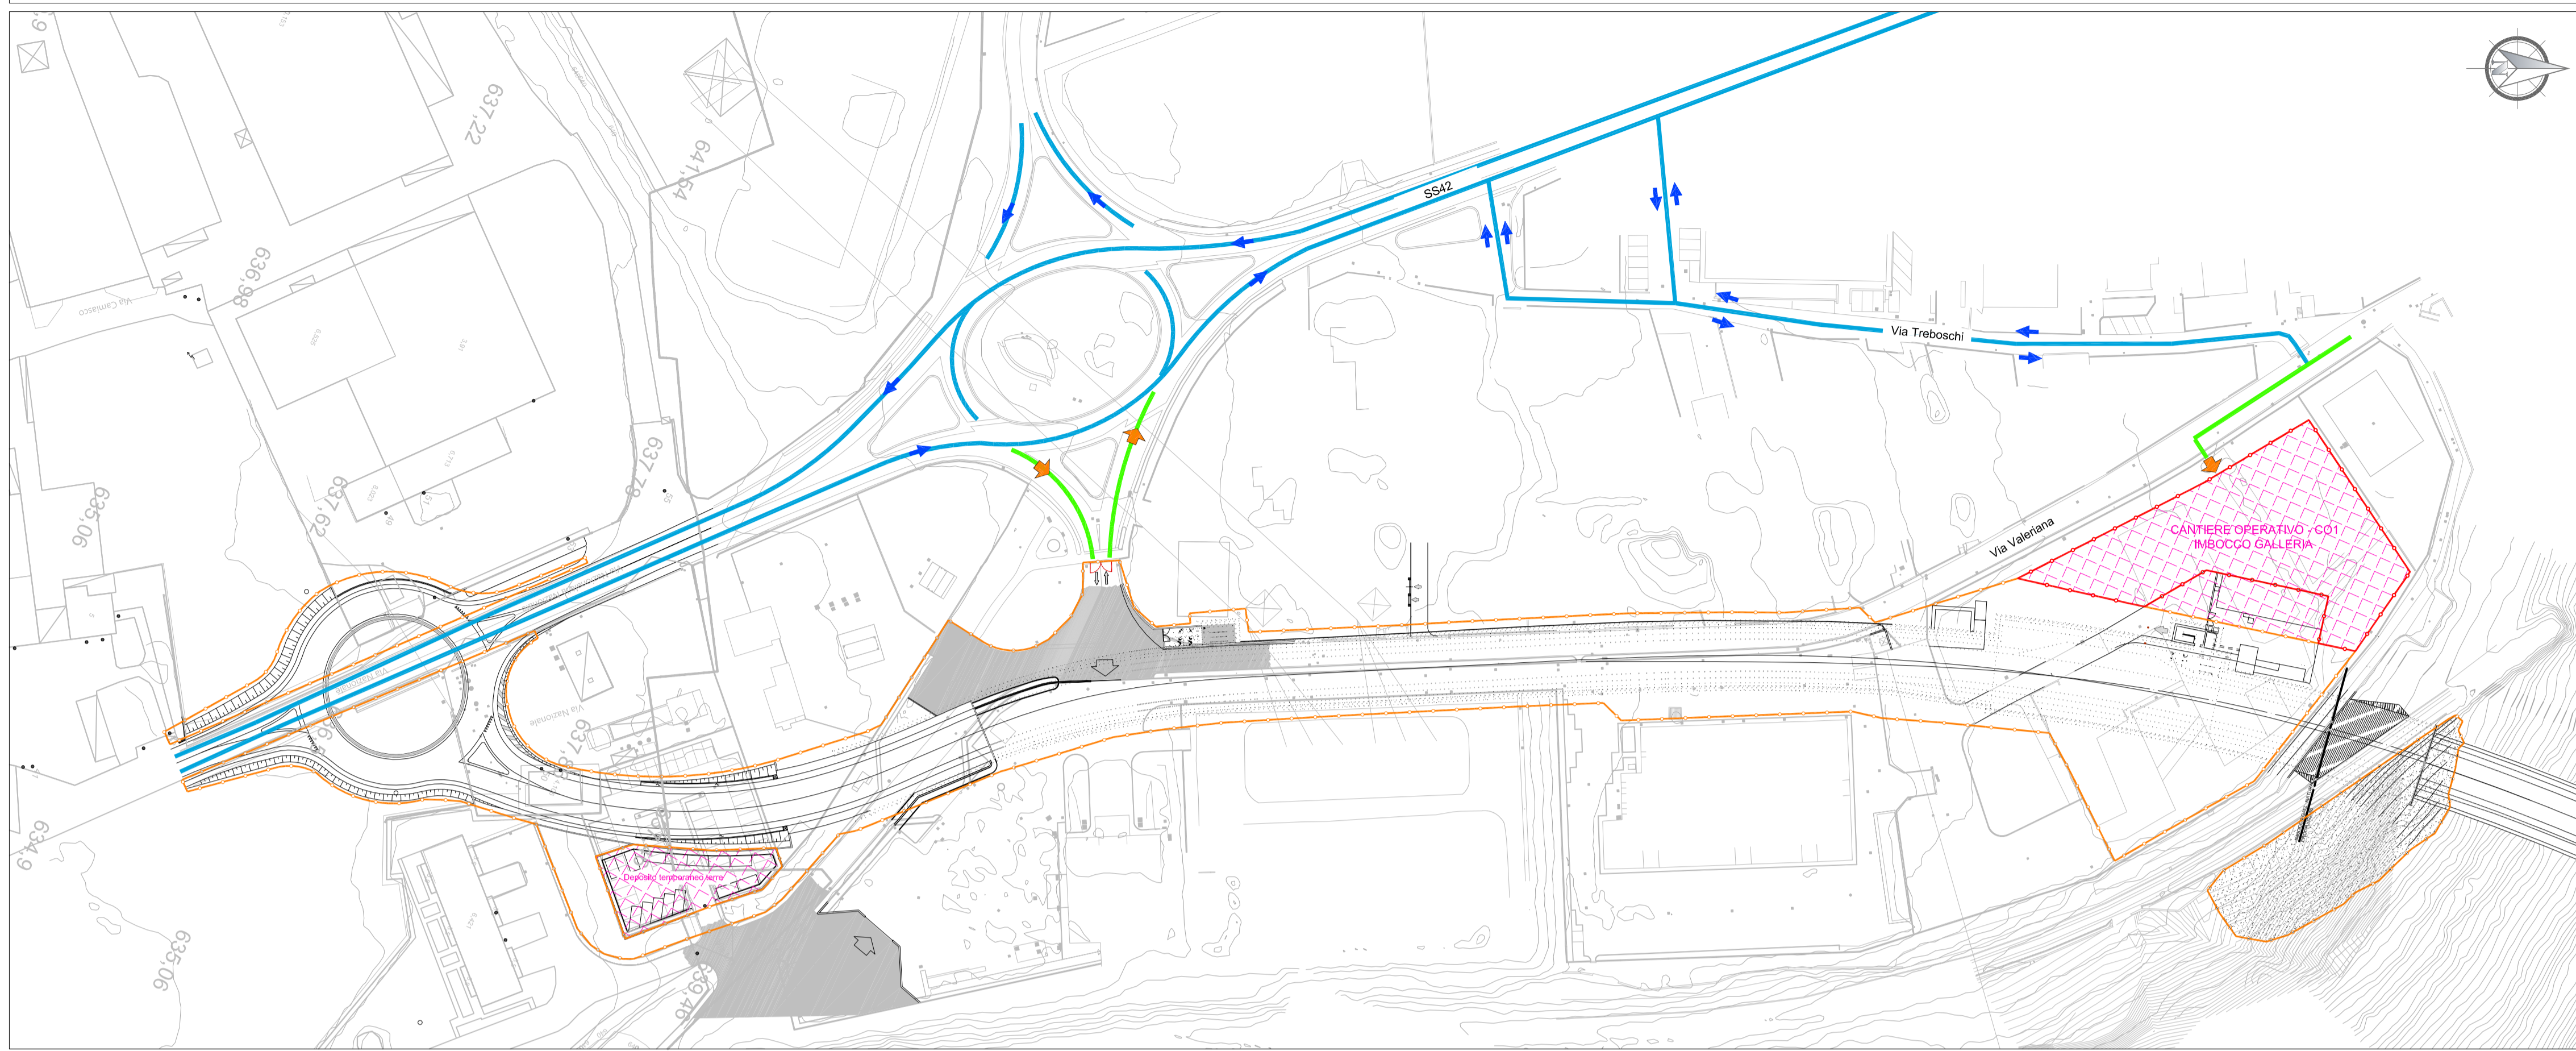

KEY PLAN

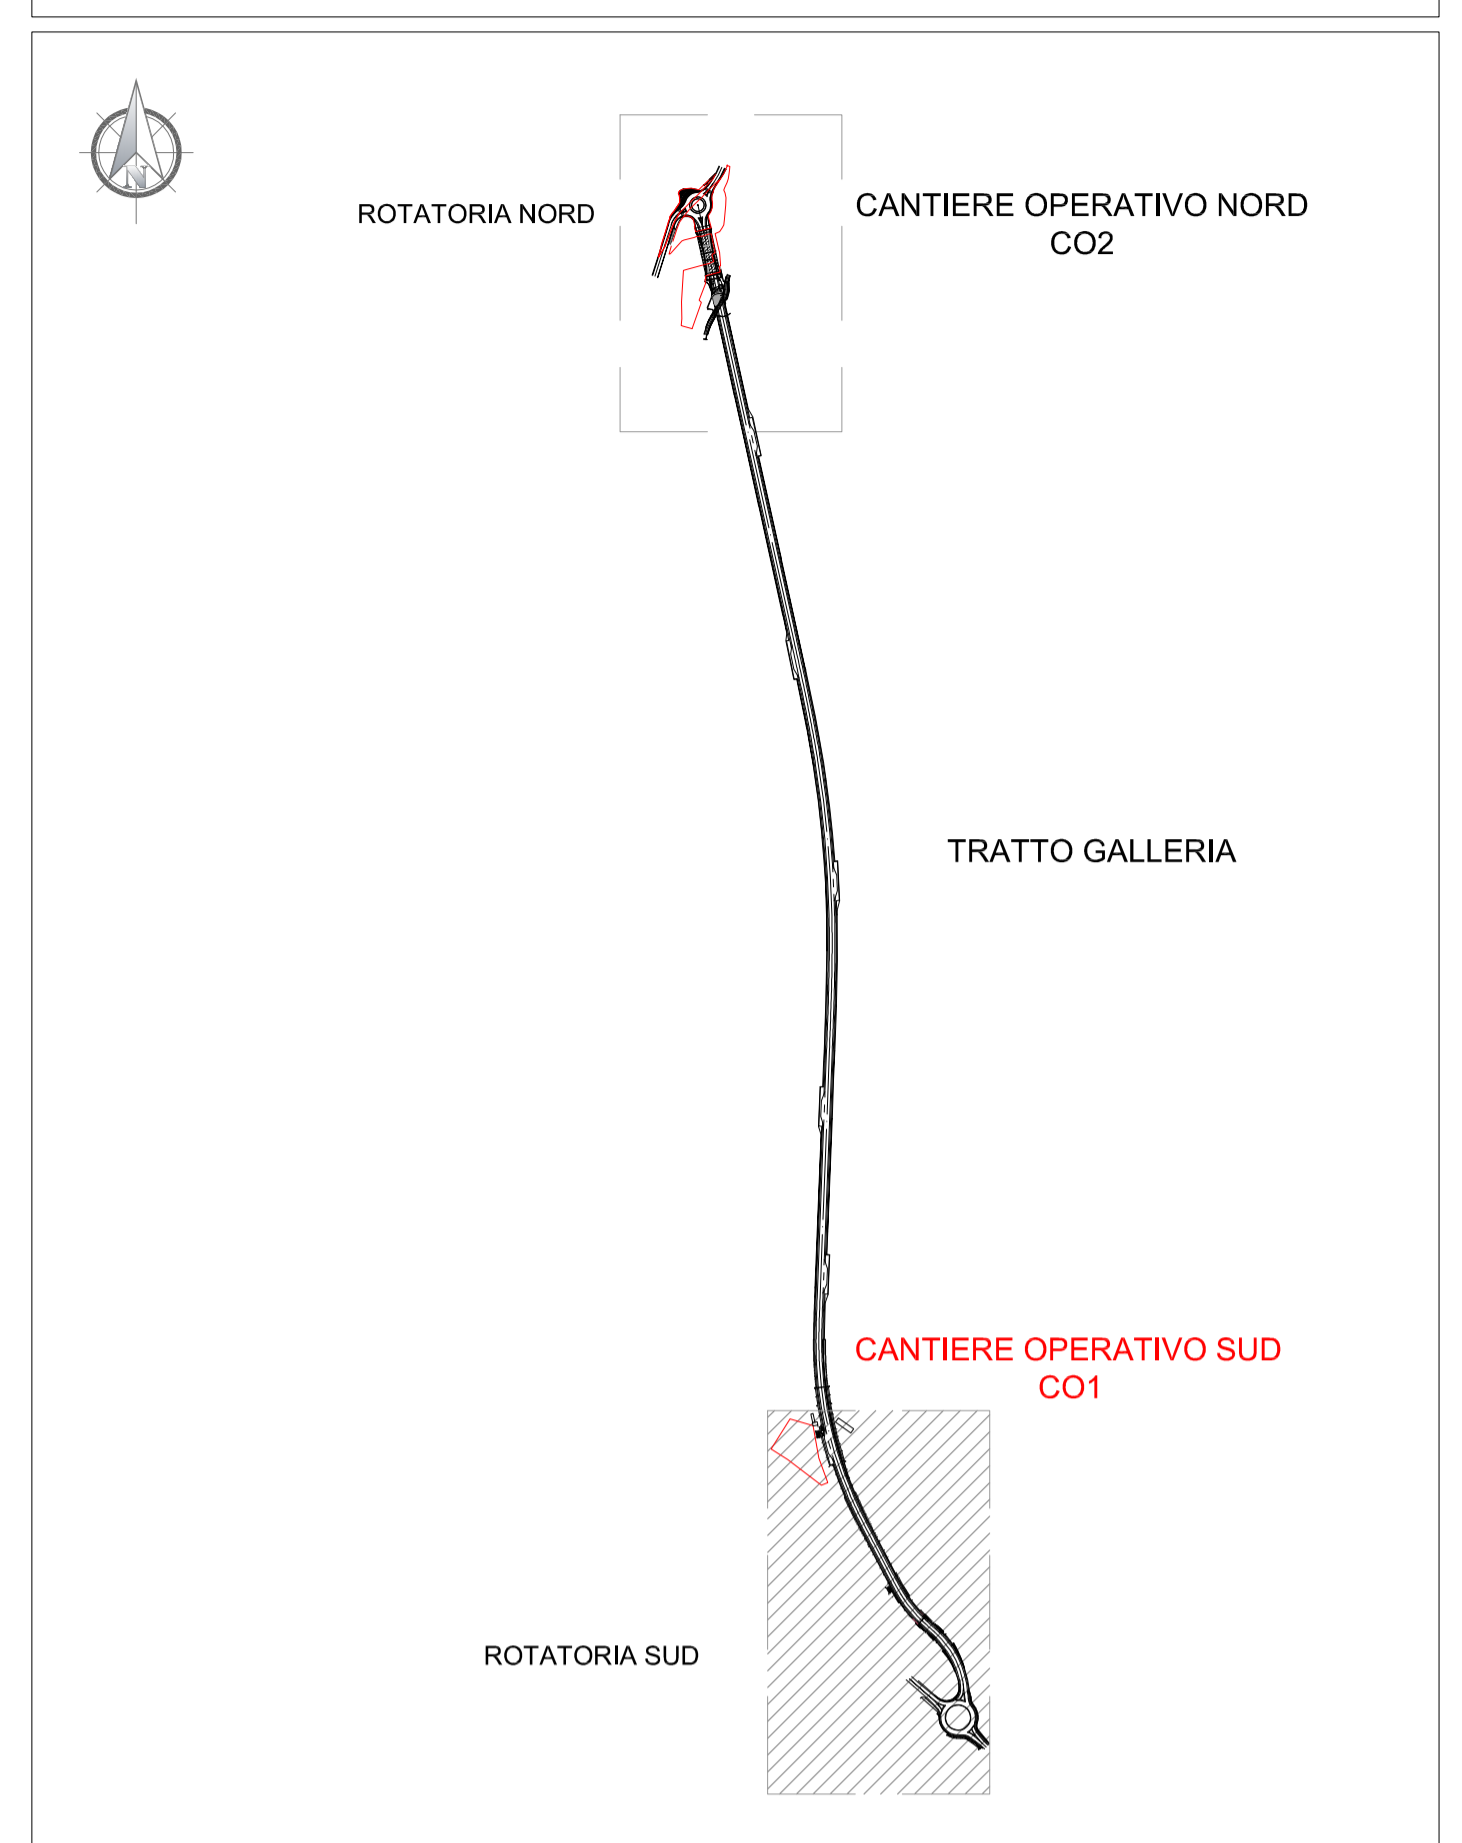

Inquadramento aerofotografico



Legenda

- Viabilità locale esistente
- Viabilità di accesso ai cantieri
- Viabilità di cantiere
- ← Verso di percorrenza
- Recinzione metallica di cantiere
- Recinzione temporanea in rete arancio
- ← Ingressi/uscite
- Area Campo Operativo

**ANAS S.p.A.**  
 Direzione Progettazione e Realizzazione Lavori

**S.S. 42 "DEL TONALE E DELLA MENDOLA"  
 VARIANTE EST DI EDOLO**

**PROGETTO DEFINITIVO**



VISTO: IL RESPONSABILE DEL PROCEDIMENTO	RESPONSABILE DELL'INTEGRAZIONE DELLE PRESTAZIONI SPECIALISTICHE	PROGETTISTA SPECIALISTA	IL COORDINATORE DELLA SICUREZZA IN FASE DI PROGETTAZIONE
Ing. Giancarlo LUONGO	Ing. Alessandro RODINO	Ing. Alessandro RODINO	Dott. Domenico TRIMBOLI

**CANTIERIZZAZIONE  
 UBICAZIONE AREE DI CANTIERE  
 PLANIMETRIA AREE DI CANTIERE - SVINCOLO SUD**

CODICE PROGETTO		NOME FILE		REVISIONE	SCALA:
PROGETTO	LV. PROG.	NI. PROG.	VOZCA00CANPL01_B		
COMI21	D	1810	CODICE ELAB. V02CA00CANPL01	B	1:1000
C					
B	REVISIONE A SEGUITO ISTRUTTORIA ANAS E PER RICHIESTA MODIFICA TRACCIATO	Agosto 2021	E. Salsano	D. Morgera	A. Rodino
A	EMMISSIONE	Maggio 2021	E. Salsano	D. Morgera	A. Rodino
REV.	DESCRIZIONE	DATA	REDATTO	VERIFICATO	APPROVATO