


GALLERIA NATURALE
SEZIONE TIPO CON CUNICOLO

SCALA 1 : 50

VENTILATORI ASSIALI JET-FAN IN GALLERIA
Dgirante=1400mm, Spinta=1160N

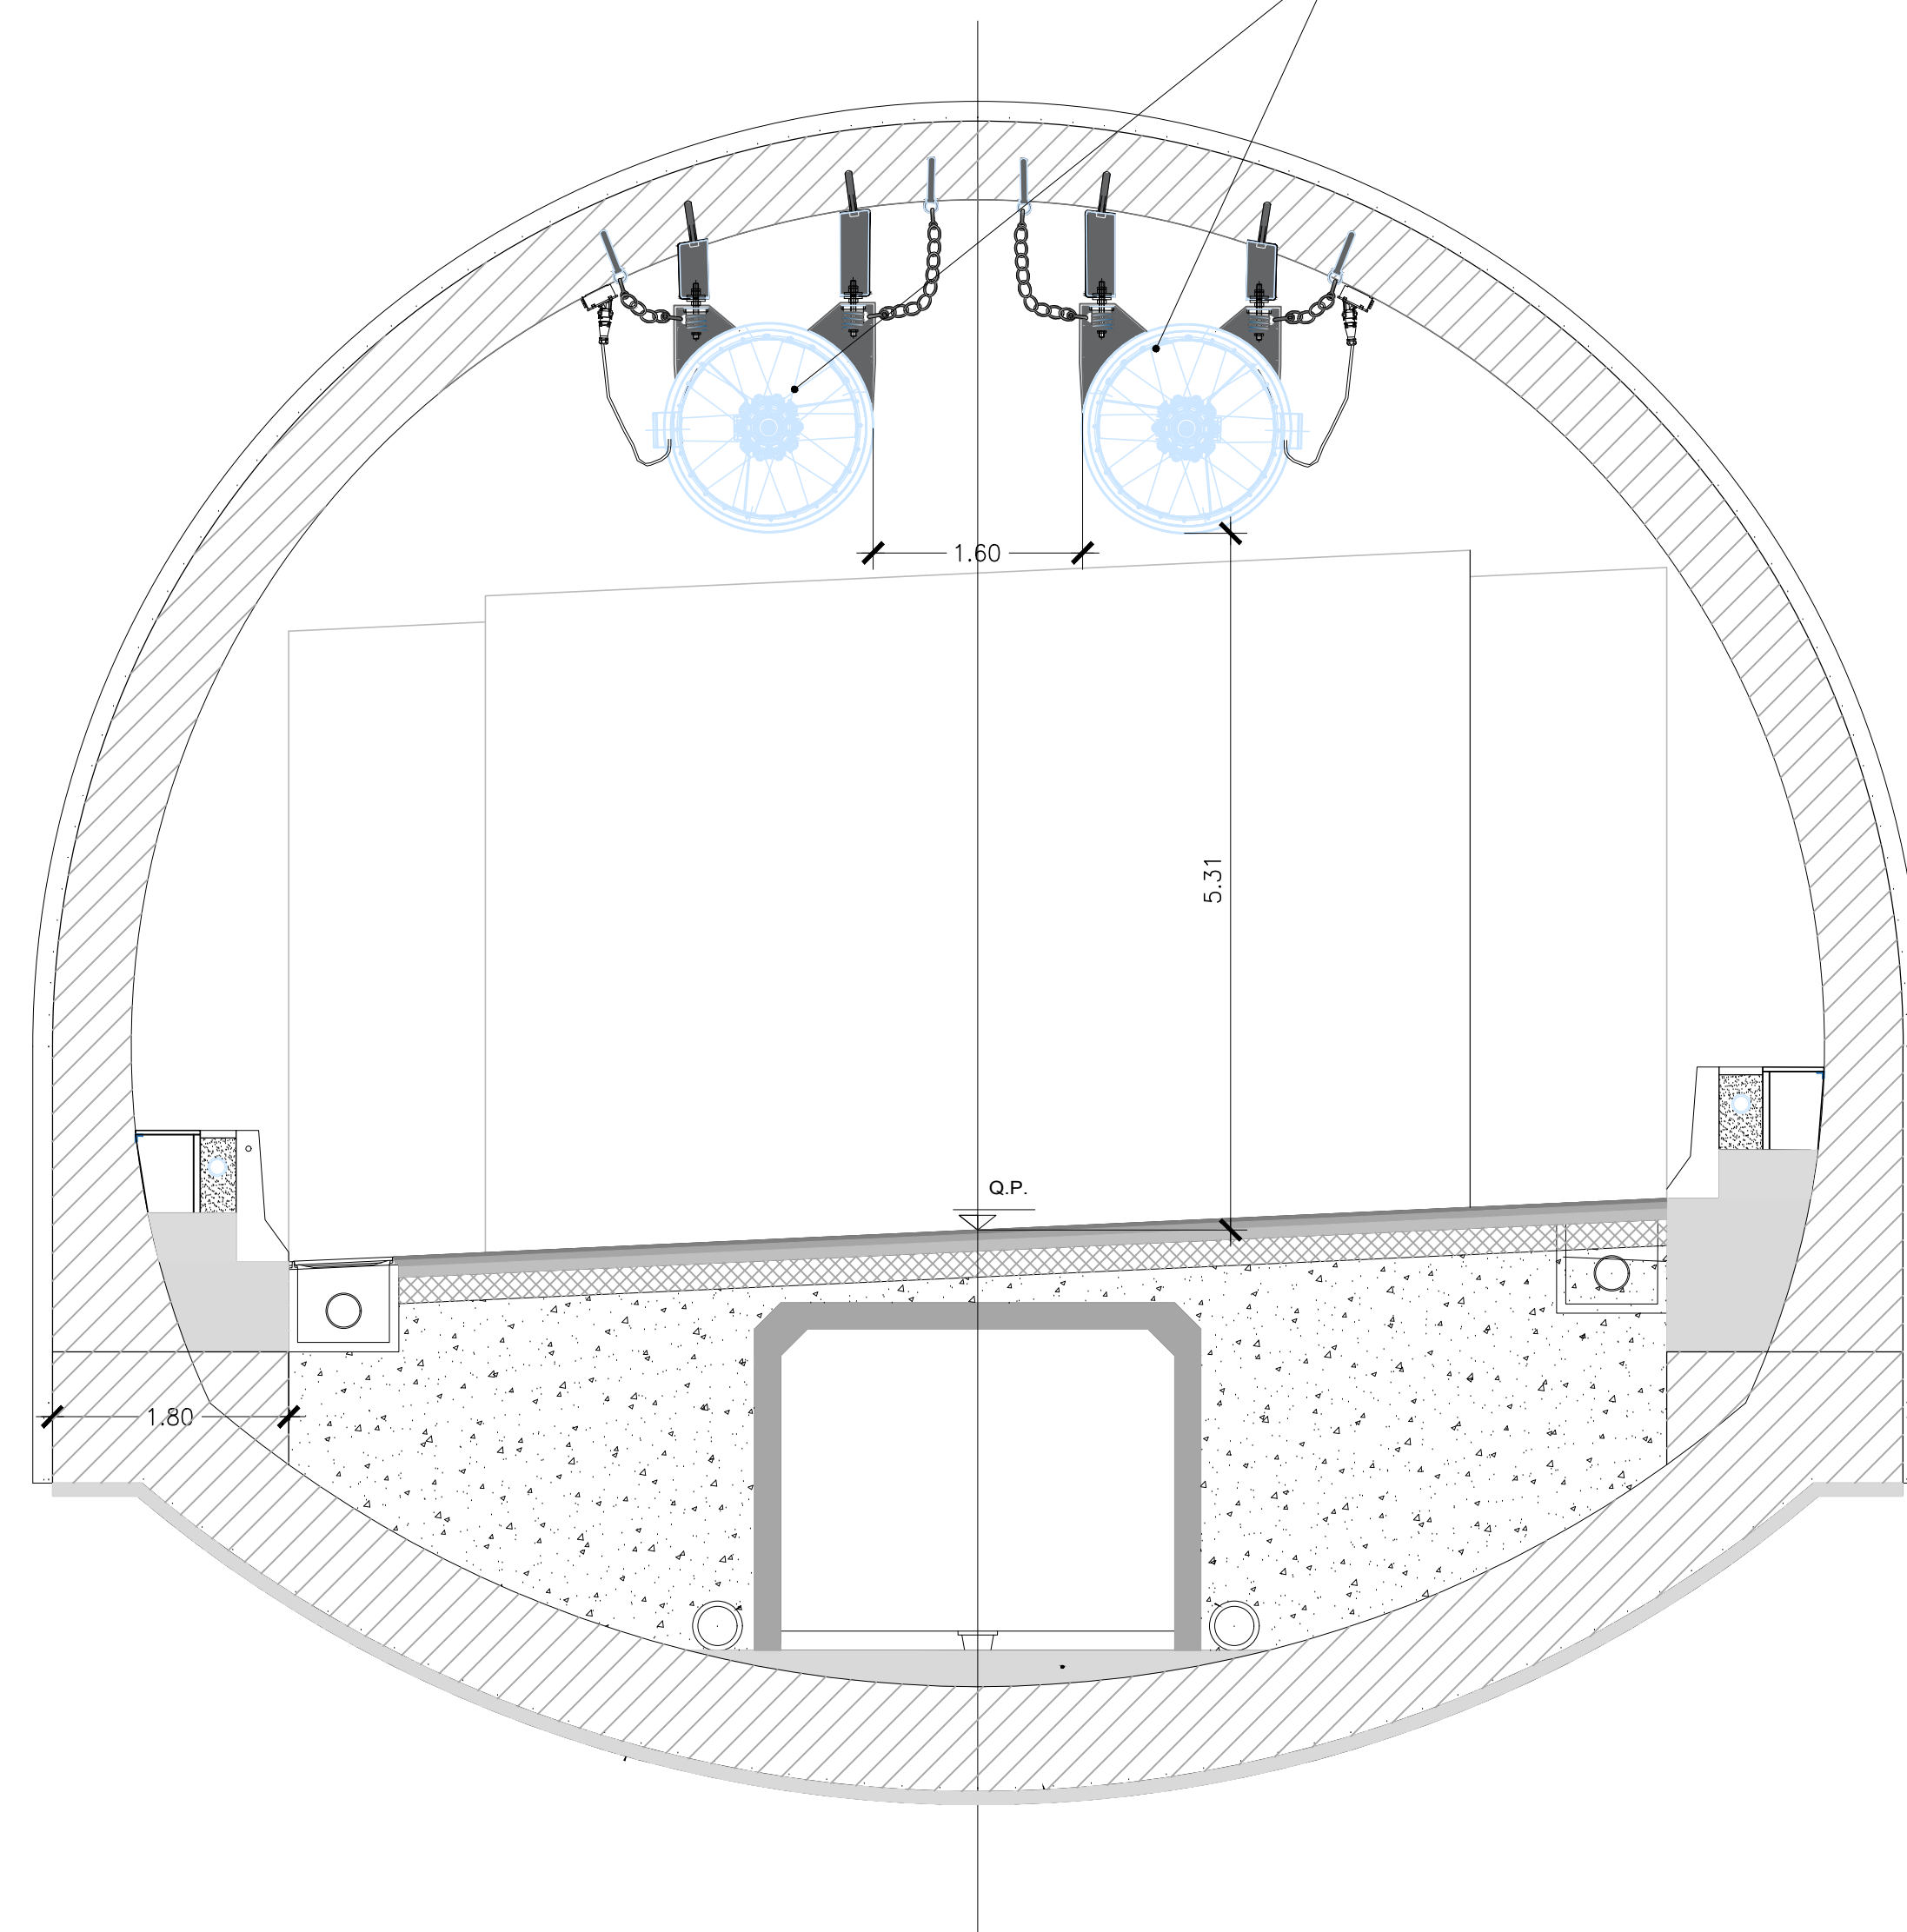


LEGENDA SIMBOLI

	VENTILATORI ASSIALI JET-FAN IN GALLERIA Dgirante=1000mm, Spinta=900N
	ANEMOMETRO PUNTUALE MISURA DELLA VELOCITÀ E DIREZIONE DELL'ARIA
	ANALIZZATORE VISIBILITÀ (OPACIMETRO) , CONCENTRAZIONE CO E NO
	SONDA DI TEMPERATURA
	PULSANTIERA PER VVF (IMBOCCHI)
	VENTILATORE ASSIALE DI BYPASS PER PRESSURIZZAZIONE ZONE FILTRO. Dgirante560mm, Q= 2.60m ³ /s, P= 260Pa

ELABORATI DI RIFERIMENTO

CODICE ELABORATO	NOME ELABORATO
PO0M00MPRE01	RELAZIONE GENERALE DESCRITTIVA IMPIANTI
PO0M10IMPRE01	RELAZIONE ILLUSTRATIVA E DI CALCOLO IMPIANTI VENTILAZIONE
PO0M10IMPSE02	IMPIANTO DI VENTILAZIONE E MONITORAGGIO GALLERIA - SEZIONI TIPOLOGICHE, GALLERIA EDOLO
PO0M10IMPL03	PARTICOLARI IMPIANTO DI VENTILAZIONE, GALLERIA EDOLO
PO0M00IMPET01	DISCIPLINARE DESCRITTIVO E PRESTAZIONALE DEGLI ELEMENTI TECNICI


PIANTA CHIAVE

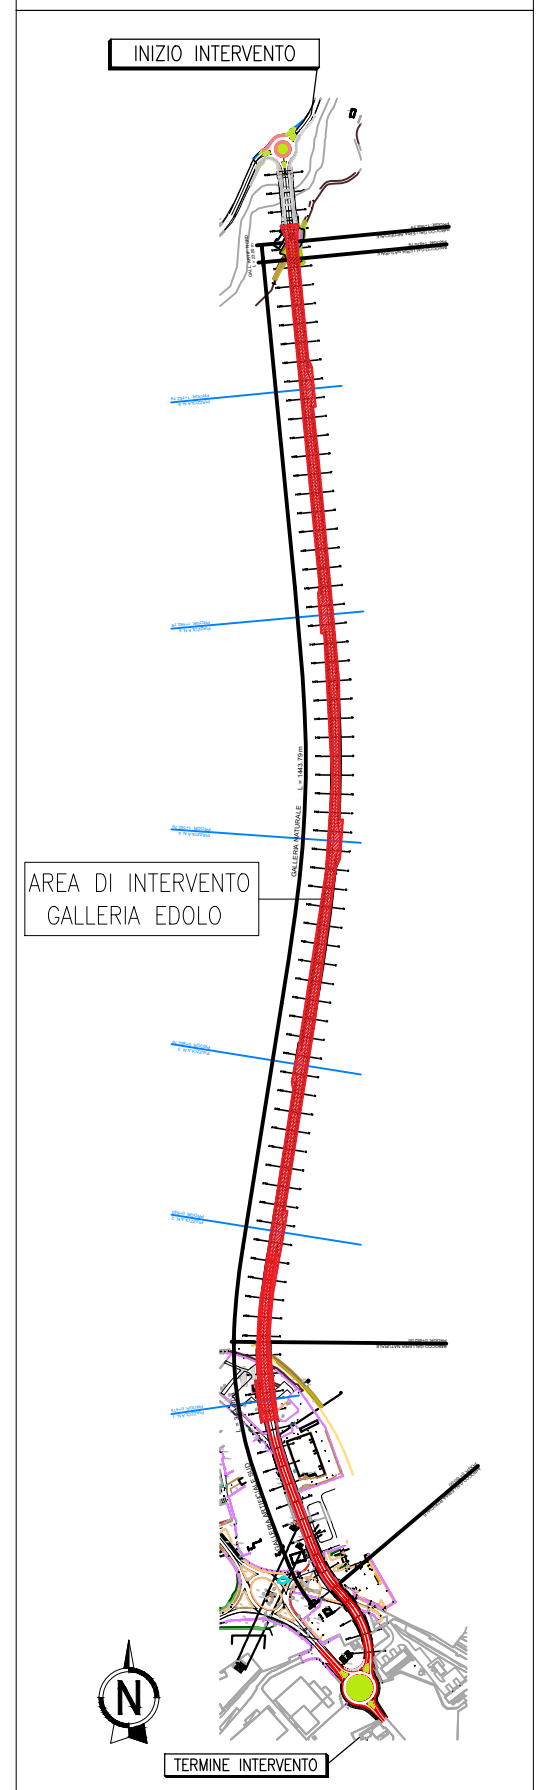

GALLERIA NATURALE
SEZIONE TIPO CON PIAZZOLA DI SOSTA

SCALA 1 : 50

VENTILATORI ASSIALI JET-FAN IN GALLERIA
Dgirante=1400mm, Spinta=1160N

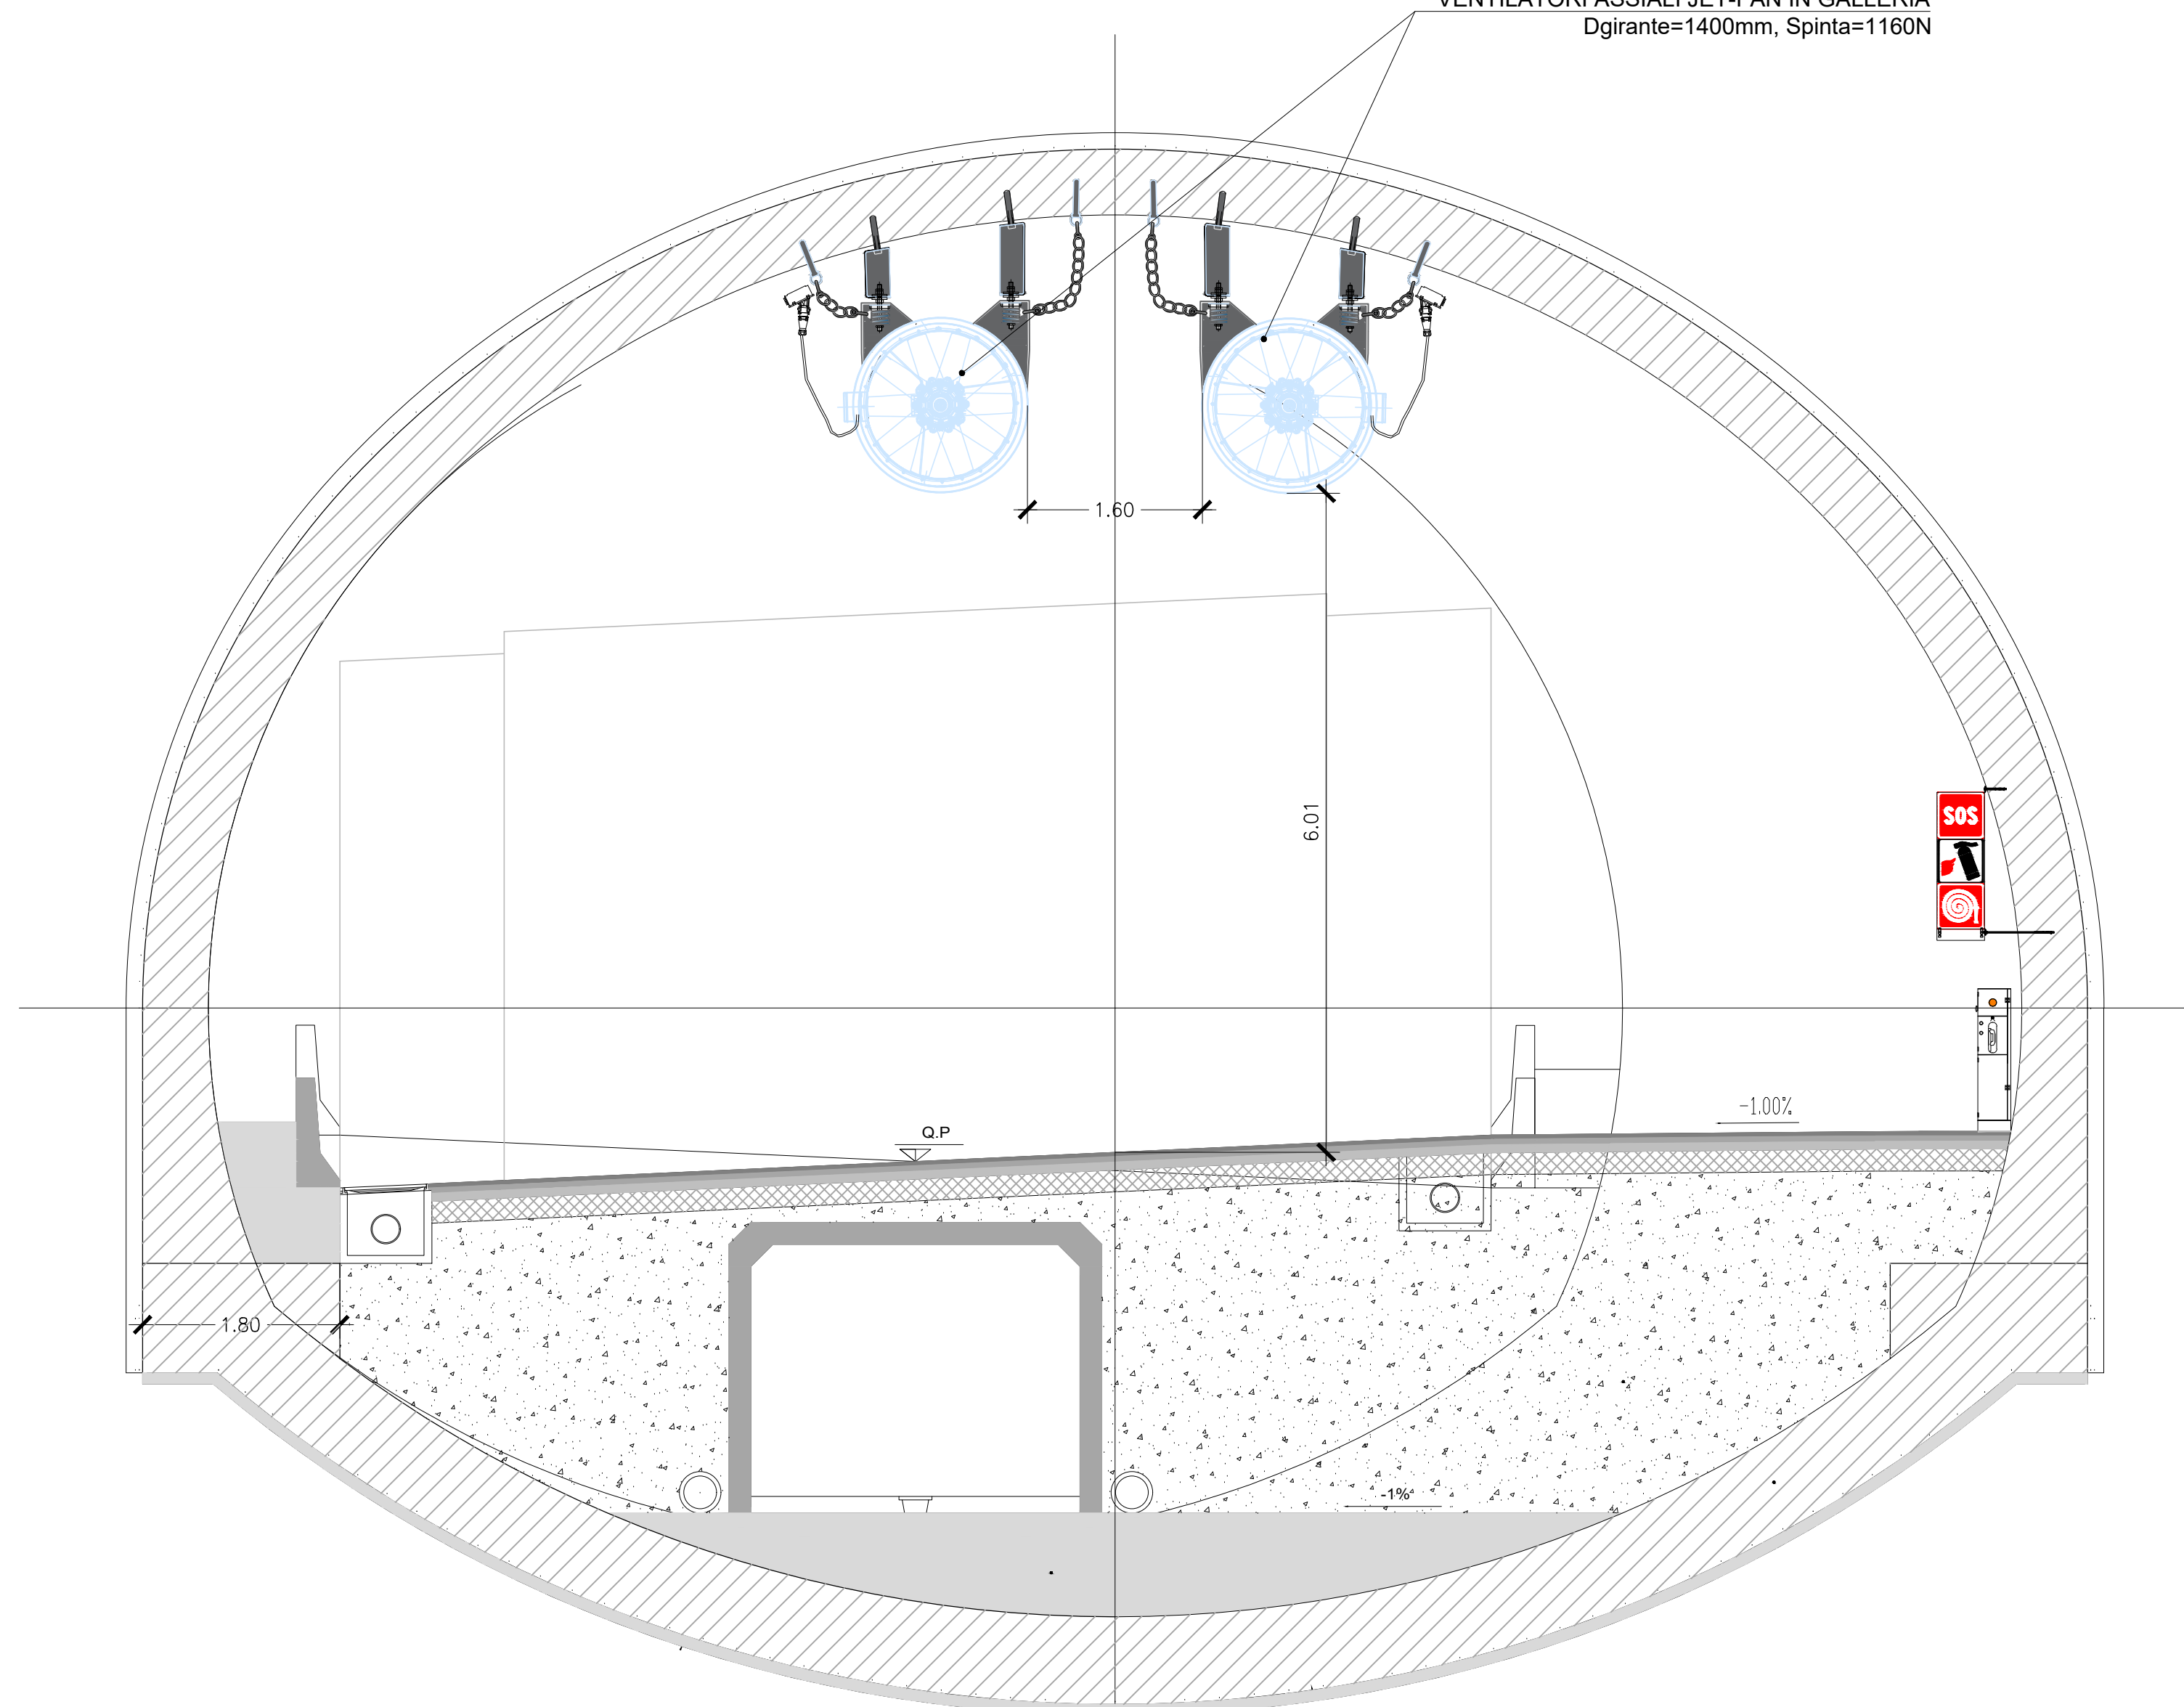

ANAS S.p.A.
Direzione Progettazione e Realizzazione Lavori

S.S. 42 "DEL TONALE E DELLA MENDOLA"
VARIANTE EST DI EDOLO

PROGETTO DEFINITIVO



VISTO IL RESPONSABILE DEL PROCEDIMENTO	RESPONSABILE DELL'INTEGRAZIONE DELLE PRESTAZIONI SPECIALISTICHE	PROGETTISTA SPECIALISTA	IL COORDINATORE DELLA SICUREZZA IN FASE DI PROGETTAZIONE
Ing. Giancarlo LUONGO	Ing. Alessandro RODINO	Ing. Paolo Alberto COLETTI	Dott. Domenico TRIMBOLI

IMPIANTI TECNOLOGICI
IMPIANTI MECCANICI
IMPIANTO DI VENTILAZIONE E MONITORAGGIO GALLERIA - SEZIONI TIPOLOGICHE, GALLERIA EDOLO

CODICE PROGETTO	NOME FILE	REVISIONE	SCALA:
PROGETTO LW. PROC. N. PROJ.	PO0M10IMPSE01_B		
COMI21 D 1810	CODICE ELAB. P001M101MPSE01	B	1:50

REV.	DESCRIZIONE	DATA	REDATTO	VERIFICATO	APPROVATO
C					
B	Revisione a seguito istruttoria ANAS e per richiesta modifica tracciato	Sett. 2021	F.Luraghi	G.Cassetti	D.Moghera
A	Emissione	Aprile 2021	F.Luraghi	G.Cassetti	D.Moghera