CABINA CE1 LATO SUD *Scala 1:50*

PIANTA DISPOSIZIONE APPARECCHIATURE

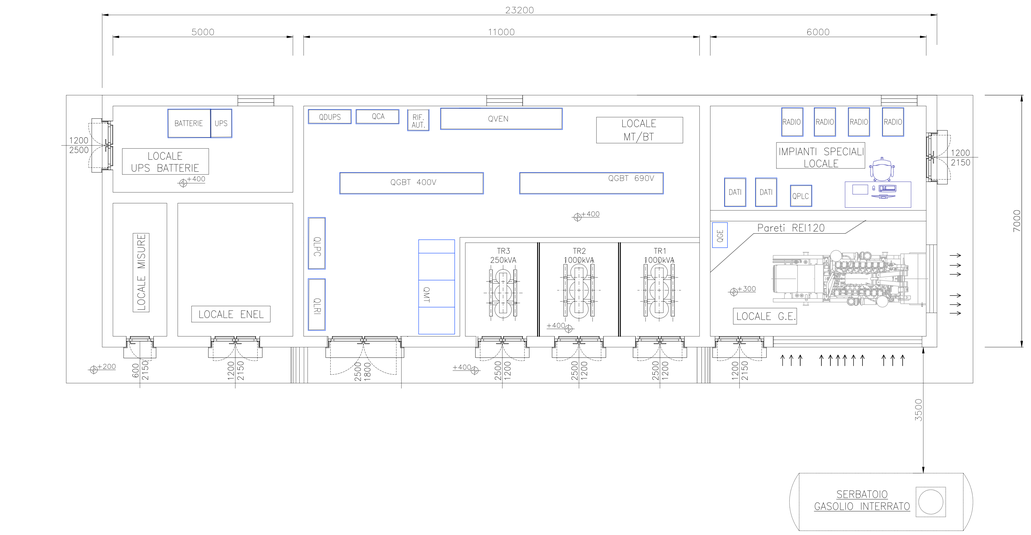

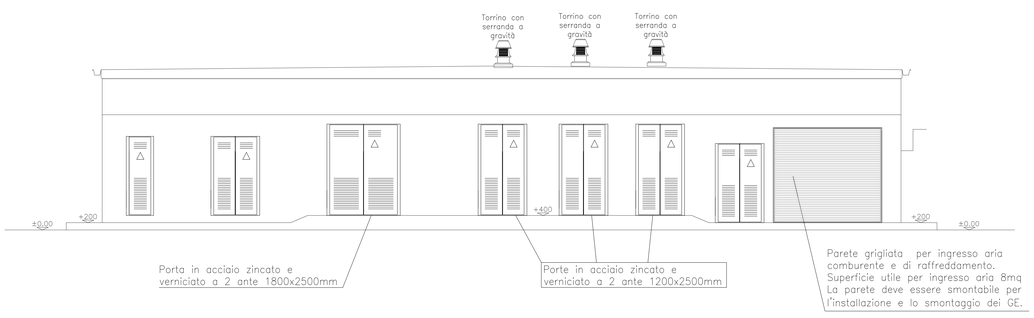

PIANTA DISPOSIZIONE CUNICOLI E VIE CAVI

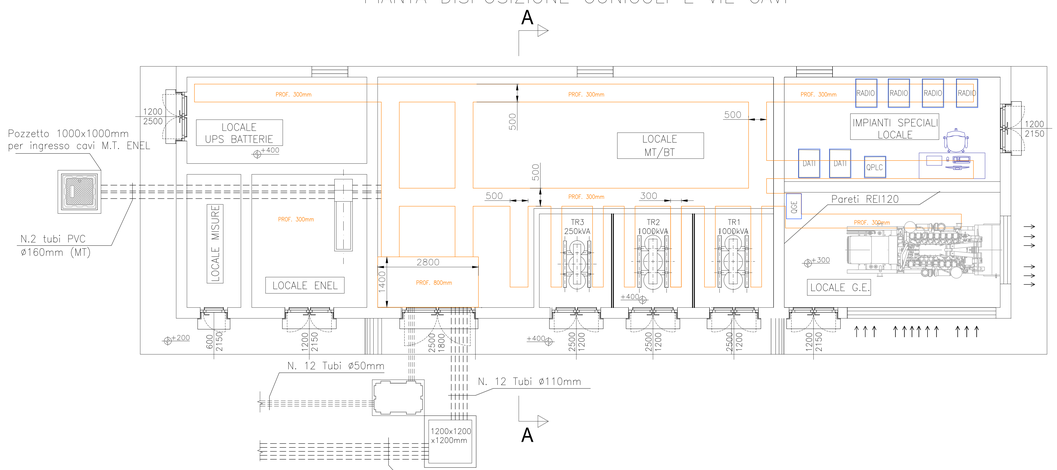

VISTA ANTERIORE

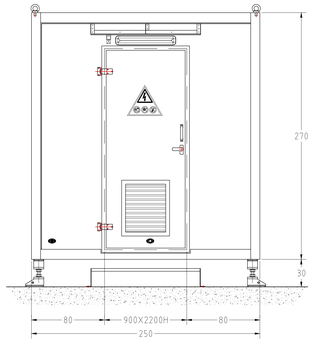

VISTA LATO SX

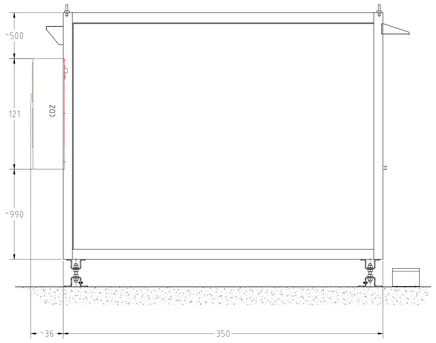

PIANTA

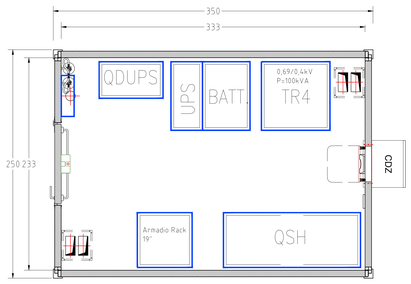

VISTA POSTERIORE

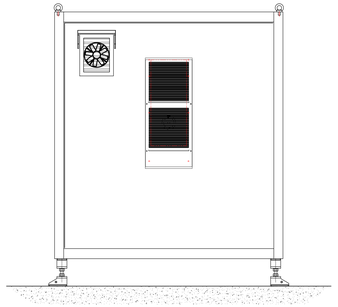

SEZIONE A–A

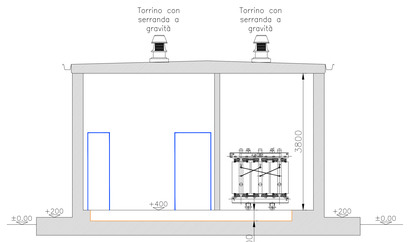

ELABORATI DI RIFERIMENTO	
CODICE ELABORATO	NOME ELABORATO
P00IMD00MPRE01	RELAZIONE GENERALE DESCRITTIVA IMPIANTI
P00IMD00MPET01	DISCIPLINARE DESCRITTIVO E PRESTAZIONALE DEGLI ELEMENTI TECNICI
P00IMD00MPRE01	RELAZIONE ILLUSTRATIVA E DI CALCOLO IMPIANTI ELETTRICI

PIANTA CHIAVE

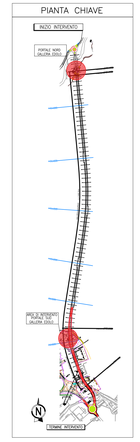

SHELTER LATO NORD
Scala 1:20

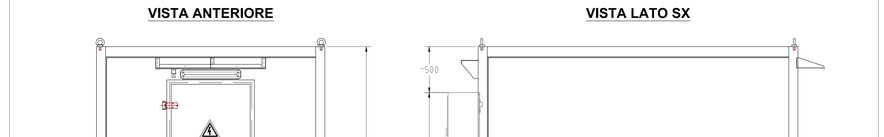

ANAS S.p.A.
Direzione Progettazione e Realizzazione Lavori

S.S. 42 "DEL TONALE E DELLA MENDOLA"
VARIANTE EST DI EDOLO

PROGETTO DEFINITIVO

CESI Staging a Better Energy Future Mandataria
TECHINT Engineering & Construction Mandataria
CCSG Consorzio Cooperative Costruzioni Mandante

VISTO: IL RESPONSABILE DEL PROCEDIMENTO	RESPONSABILE DELL'INTEGRAZIONE DELLE PRESTAZIONI SPECIALISTICHE	PROGETTISTA SPECIALISTA	IL COORDINATORE DELLA SICUREZZA IN FASE DI PROGETTAZIONE
Ing. Giancarlo LUONGO	Ing. Alessandro RODINO	Ing. Paolo Alberto COLETTI	Dott. Domenico TEMBOLI

IMPIANTI TECNOLOGICI
IMPIANTI ELETTRICI
Cabina MT/bt lato sud e Shelter bt lato nord. Disposizione apparati di cabina

CODICE PROGETTO				NOME FILE	REVISIONE	SCALA
PROGETTO	LIV. PROG.	N. PROG.		P00IMDIMPPL01_02-B		
COMI21	D	1810	CODICE ELAB.	P00IMD20IMPPL01	B	— : —

REV.	DESCRIZIONE	DATA	REDATTO	VERIFICATO	APPROVATO
C					
B	Revisione a seguito istruttoria ANAS e per richiesta modifica tracciato	Sett. 2021	M.Campetti	P.Pondrano	D.Morgera
A	Emissione	Aprile 2021	M.Campetti	P.Pondrano	D.Morgera