


ELABORATI DI RIFERIMENTO	
CODICE ELABORATO	NOME ELABORATO
PO0100MPRE01	RELAZIONE GENERALE DESCRITTIVA IMPIANTI
PO0100MPRE01	DISCIPLINARE DESCRITTIVO E PRESTAZIONALE DEGLI ELEMENTI TECNICI
PO0100MPRE01	RELAZIONE ILLUSTRATIVA E DI CALCOLO IMPIANTI ELETTRICI

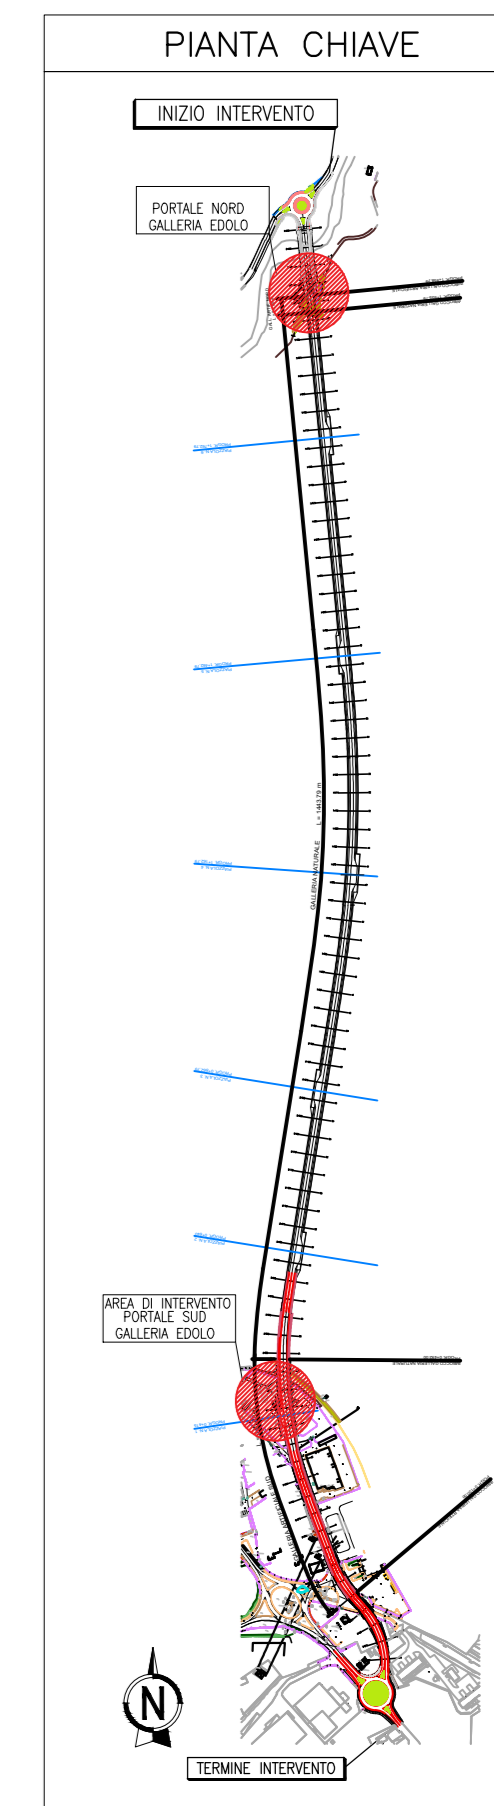

LEGENDA SIMBOLI IMPIANTO LUCE E FEM	
	PLAFONIERA PER LAMPADA A LED 36W - IP65 - CI. II
	PLAFONIERA PER LAMPADA A LED 36W CON INVERTER E BATTERIA PER EMERGENZA- IP65 - CI. II
	PLAFONIERA DI ILLUMINAZIONE PER ESTERNO ADATTO PER MONTAGGIO A PARETE IP65 - CI. II
	CORPO ILLUMINANTE AUTONOMO DI SICUREZZA PER SEGNALAZIONE USCITA DI ESODO 1X18W IP40
	PUNTO DI COMANDO LUCI INTERNO LOCALI IN SCATOLA PORTAPPARECCHI DA ESTERNO CON MEMBRANA TRASPARENTE DI PROTEZIONE TIPO IDROBOX
	PUNTO DI COMANDO LUCI ESTERNE IN SCATOLA PORTAPPARECCHI IP65 CON MEMBRANA TRASPARENTE DI PROTEZIONE TIPO IDROBOX
	PRESA TIPO CEE 2P+T 16A INTERBLOCCATA CON FUSIBILI, INSTALLATA SU BASETTA A PARETE. GRADO DI PROTEZIONE IP55
	PRESA TIPO CEE 3P+T 16A INTERBLOCCATA CON FUSIBILI, INSTALLATA SU BASETTA A PARETE. GRADO DI PROTEZIONE IP55
IMPIANTO RILEVAZIONE E CONDIZIONAMENTO	
	RIVELATORE DI FUMO
	AVVISATORE OTTICO/ACUSTICO CON PITTORGRAMMA INDICANTE "ALLARME INCENDIO"
	PULSANTE DI SGANCIO DI EMERGENZA RIVELAZIONE INCENDI
	DIFFUSORE ARIA CONDIZIONATA E UNITA' ESTERNA CONDIZIONATORE ARIA
	ESTRATTORE DI CALORE A PARETE 230V 50Hz 4P 270W; 5000mch; Ø400mm
	TERMOSTATO COMANDO ESTRATTORE + SEGNALE ALTA TEMP. (0-60°C)
	ESTINTORE PORTATILE DI TIPO OMOLOGATO PER FUOCHI DI CLASSE 21A-113BC CAPACITÀ 6kg
IMPIANTO ANTINTRUSIONE	
	SENSORE MAGNETICO ANTINTRUSIONE
	SENSORE VOLUMETRICO A DOPPIA TECNOLOGIA (INFRAROSSI+MICROONDE)
	TASTIERINA STAGNA ABILITAZIONE ACCESSO
IMPIANTO SEGNALI	
	CENTRALINA RILEVAMENTO INCENDI
	CENTRALINA RACCOLTA SEGNALI ANTI-INTRUSIONE
IMPIANTO MESSA A TERRA	
	DISPENSORE VERTICALE SEZ.=18mm L=1,5M ENTRO POZZETTO DA 40X40cm
	COLLETTORE EQUIPOTENZIALE DI TERRA
	TRECCIA IN RAME NUDO SEZ. 35mmq POSATO NEL TERRENO
	TRECCIA IN RAME NUDO SEZ. 35mmq CON POSA ENTRO CUNICOLO

ANAS S.p.A.
Direzione Progettazione e Realizzazione Lavori

S.S. 42 "DEL TONALE E DELLA MENDOLA"
VARIANTE EST DI EDOLO

PROGETTO DEFINITIVO

CESI (S.p.A. - Ing. Giancarlo LUONGO)
TECHINT (Engineering & Construction - Ing. Alessandro RODINO)
ICCSG (INGENIERI CONSULTORI - Ing. Paolo Alberto COLETTI)
Ing. Domenico TRIMBOLI

IMPIANTI TECNOLOGICI
IMPIANTI ELETTRICI
Cabina MT/bt lato sud e Shelter bt lato nord. Distribuzione Impianti Luce, FM, Terra e Speciali

CODICE PROGETTO	NOME FILE	REVISIONE	SCALA:
COMI21	PO0100MPPL01_02-B	B	1:1
PROGETTO	N. PROG.	ELABORATO	
	1810	PO0100IM20IMPPL02	

C				
B	Revisione a seguito istruzioni ANAS e per richiesta modifica tracciato	Sett. 2021	M. Campetti	P. Pondrono
A	Emisione	Aprile 2021	M. Campetti	P. Pondrono
REV.	DESCRIZIONE	DATA	REDATTO	VERIFICATO