






RELAZIONE TECNICA
A SUPPORTO DELLA DOCUMENTATA DICHIARAZIONE DI NON
AGGRAVIO DEL PREESISTENTE LIVELLO DEL RISCHIO
(ai sensi del D.M. 9/8/2000 – art. 2)

Stoccaggi Gas Italia S.p.A

STOCCAGGIO DI SERGNANO

Allegato 2
Planimetria generale dello Stabilimento

Revisione n. 0		Data: 13/09/2010	Pagina 1 di 1
----------------	--	------------------	---------------

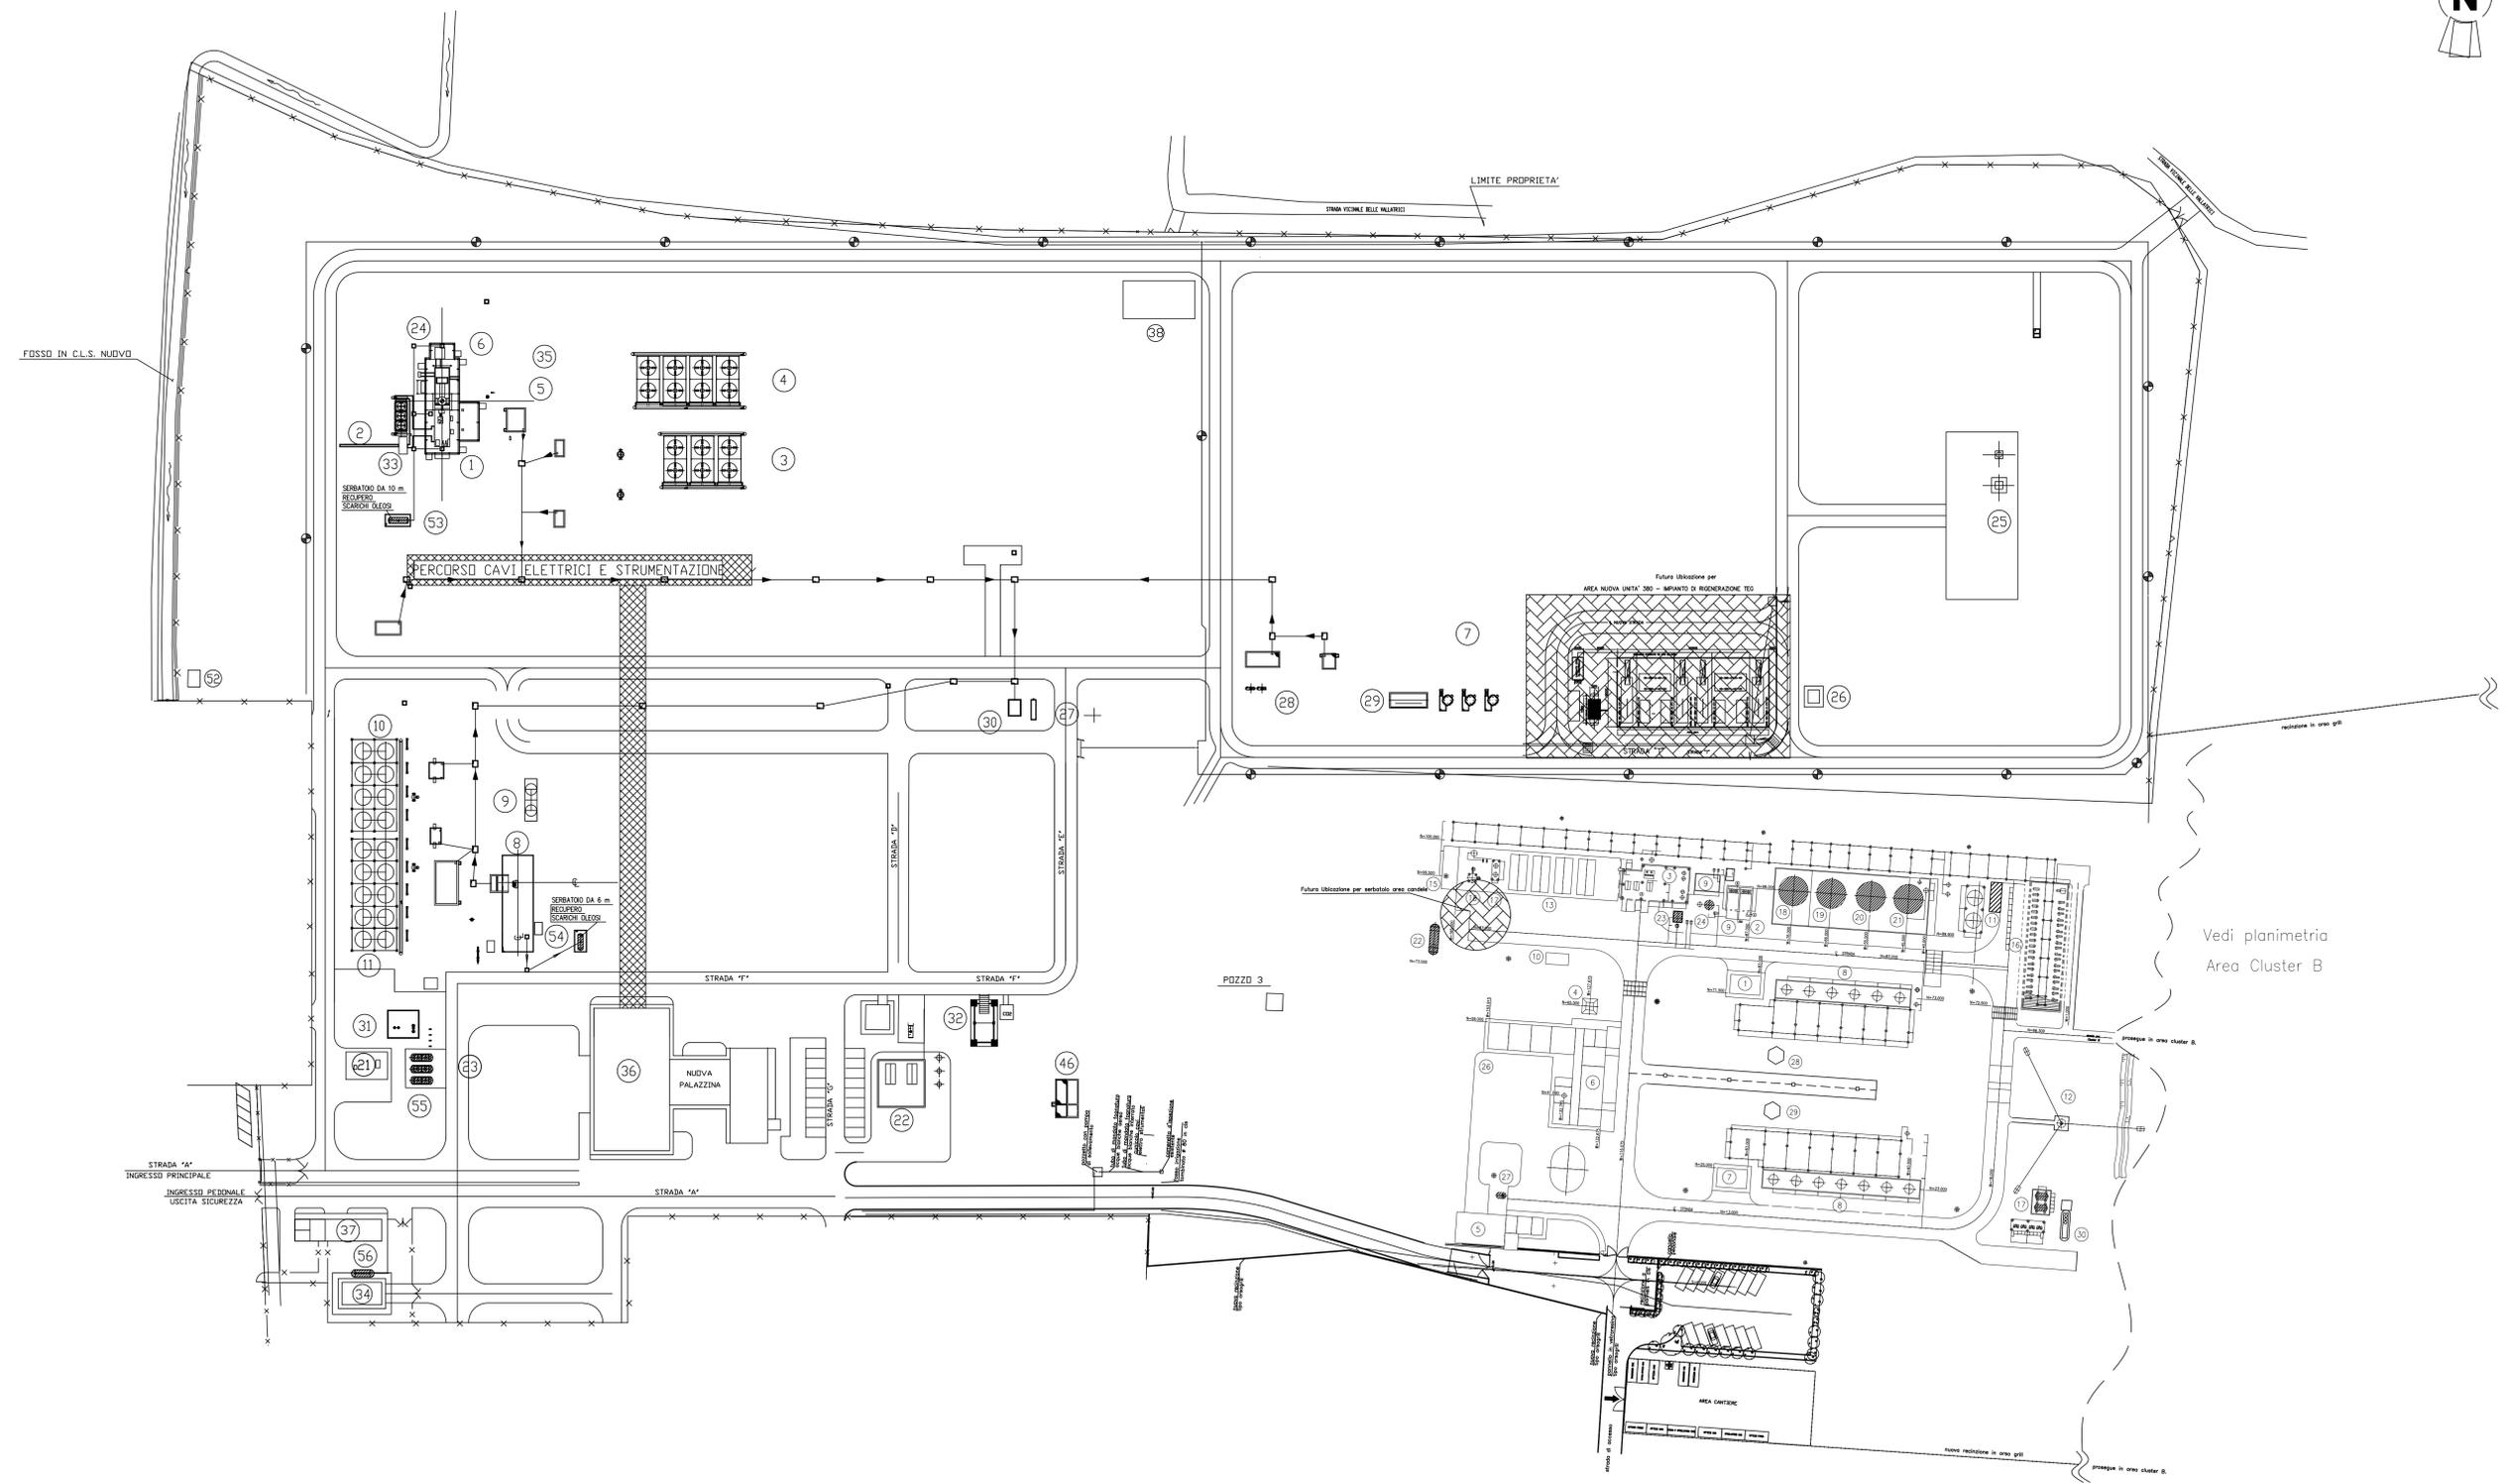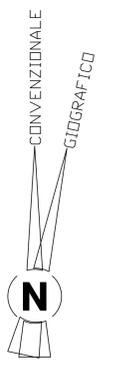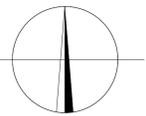

LEGENDA IMPIANTO TRATTAMENTO

- 1 SALA MISURE N°1
- 2 VASCA RACCOLTA FOGNATURA AREE PAVIMENTATE
- 3 FABBRICATO COMPRESSORI
- 4 ANTENNA PONTE RADIO
- 5 CABINA ELETTRICA
- 6 FABBRICATO MULTIFUSI
- 7 SALA MISURE N°2
- 8 COLONNE DISIDRATAZIONE
- 9 VASCA RACCOLTA ACQUE BIANCHE
- 10 QUADRI LOCALI APPARECCHIATURE
- 11 DEPOSITO TEMPORANEO RIFIUTI
- 12 CANDELA BLOW-DOWN
- 13 RIGENERATORI
- 14 TERMODISTRUTTORE
- 15 CANDELA EMERGENZA TERMODISTRUTTORE
- 16 GRUPPO POMPE
- 17 SERBATOIO METANOLIO
- 18 SERBATOIO ACQUA DI PRODUZIONE
- 19 SERBATOIO Glicole NUOVO
- 20 SERBATOIO Glicole RIGENERATO
- 21 SERBATOIO Glicole DA RIGENERARE
- 22 SERBATOIO ACQUE CONDENSATE RIGENERATORI
- 23 SERBATOIO ACQUE GLEOSE
- 24 SERBATOIO ACQUE DI PRODUZIONE
- 25 KO-DRUM
- 26 POZZO IDRICO
- 27 SERBATOIO GASOLIO
- 28 SEPARATORI Glicole 310-VA-101
- 29 SEPARATORI Glicole 310-VA-100
- 30 SERBATOIO INTERRATO STOCCAGGIO METANOLIO 310-VA-001

IMPIANTO DI COMPRESIONE - APPARECCHIATURE ED EDIFICI STOGIT

- 1 TURBOCOMPRESSORE COOPER ROLLS (TC-6)
- 2 REFRIGERANTI OLIO COOPER ROLLS
- 3 REFRIGERANTI GAS PRIMA FASE COOPER ROLLS
- 4 REFRIGERANTI GAS SECONDA FASE COOPER ROLLS
- 5 FILTRI FUEL GAS COOPER ROLLS
- 6 SCAMBIATORE FUEL GAS COOPER ROLLS
- 7 FILTRI GAS PRINCIPALE
- 8 TURBOCOMPRESSORE PGT-25 (TC-5)
- 9 REFRIGERANTI OLIO PGT-25
- 10 REFRIGERANTI GAS PRIMA FASE PGT-25
- 11 REFRIGERANTI GAS SECONDA FASE PGT-25
- 12 FABBRICATO CALDAIE
- 13 FABBRICATO COMPRESSORI ARIA STRUMENTI E SERBATOI DI POLMONAZIONE ARIA SERVIZI
- 14 SERBATOI OLIO DI LUBRIFICAZIONE
- 15 CENTRALINA SISTEMA IDRULICO D'AVVAMENTO
- 16 SCARICHI SILENZIATI DI CENTRALE
- 17 FABBRICATO CO2 PER SCARICHI DI CENTRALE
- 18 PACKAGE ELETTROCOMPRESSORE GAS DI RECUPERO
- 19 SERBATOIO SLOP
- 20 FILTRI GAS COMBUSTIBILE
- 21 SERBATOIO SLOP
- 22 VASCA ED IMPIANTO DI SEDIMENTAZIONE ACQUE
- 23 FILTRO E SCAMBIATORE GAS SERVIZI
- 24 DEPOSITO FIUSTI OLIO
- 25 SERBATOI DI STOCCAGGIO CO2 LIQUIDA
- 26 GENERATORI ELETTRICI DI EMERGENZA
- 27 GAS CROMATOGRFO
- 28 PALAZZINA PRINCIPALE
- 29 CABINA ELETTRICA
- 30 CAPANNONE
- 31 VASCA ANTINCENDIO
- 32 POZZETTO SOLLEVAMENTO ACQUE
- 33 SERBATOIO DA 10 mq RECUPERO SCARICHI OLEOSI
- 34 SERBATOIO DA 6 mq RECUPERO SCARICHI OLEOSI
- 35 SERBATOIO OLIO ESALUSTO
- 36 SERBATOIO GASOLIO

NOTE

1 - LA QUOTA 0.00 DELL'IMPIANTO DI COMPRESIONE CORRISPONDE A 100.1 m S.L.M.
 Area dedicata alla futura ubicazione dei rigeneratori e relativo serbatoio interrato e per il serbatoio dedicato alla raccolta dei dreni delle apparecchiature in area centrale

Vedi planimetria
Area Cluster B