



ELABORATI DI RIFERIMENTO	
CODICE ELABORATO	NOME ELABORATO
PO0M00MPRED1	RELAZIONE GENERALE DESCRITTIVA IMPIANTI
PO0M00MPETO1	DISCIPLINARE DESCRITTIVO E PRESTAZIONALE DEGLI ELEMENTI TECNICI
PO0M20MPRED1	RELAZIONE ILLUSTRATIVA E DI CALCOLO IMPIANTI ELETTRICI

PIANTA CHIAVE

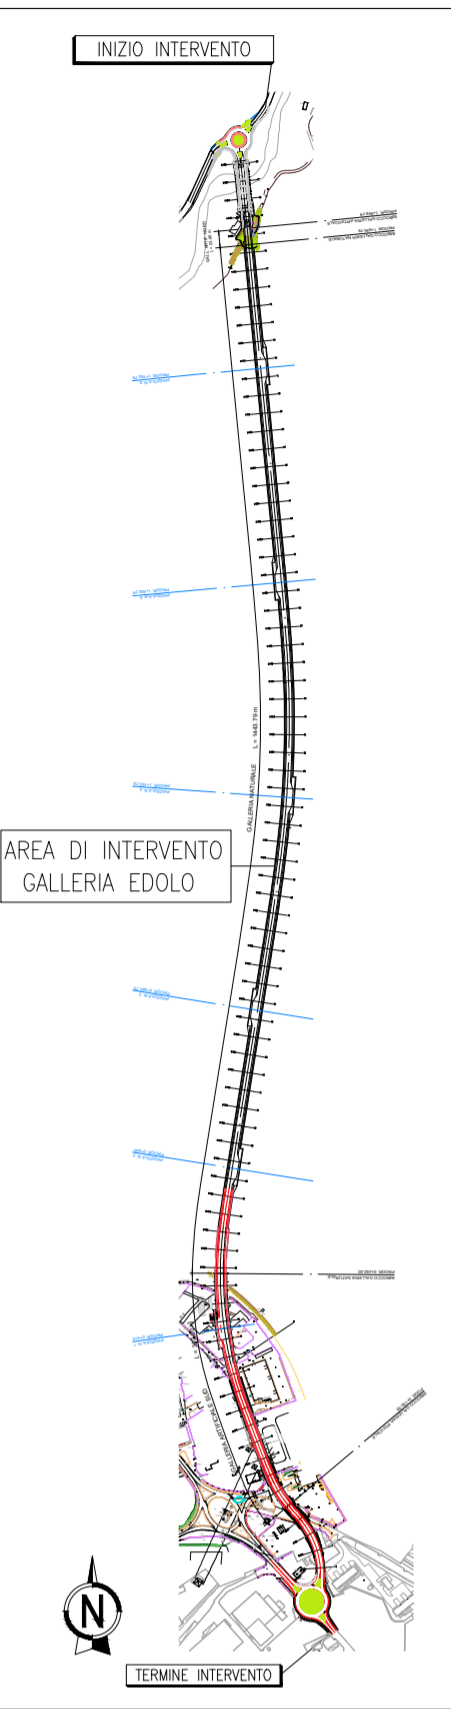

PARTICOLARE DEI COLLEGAMENTI SU ARMADIO RACK DI CABINA CE1

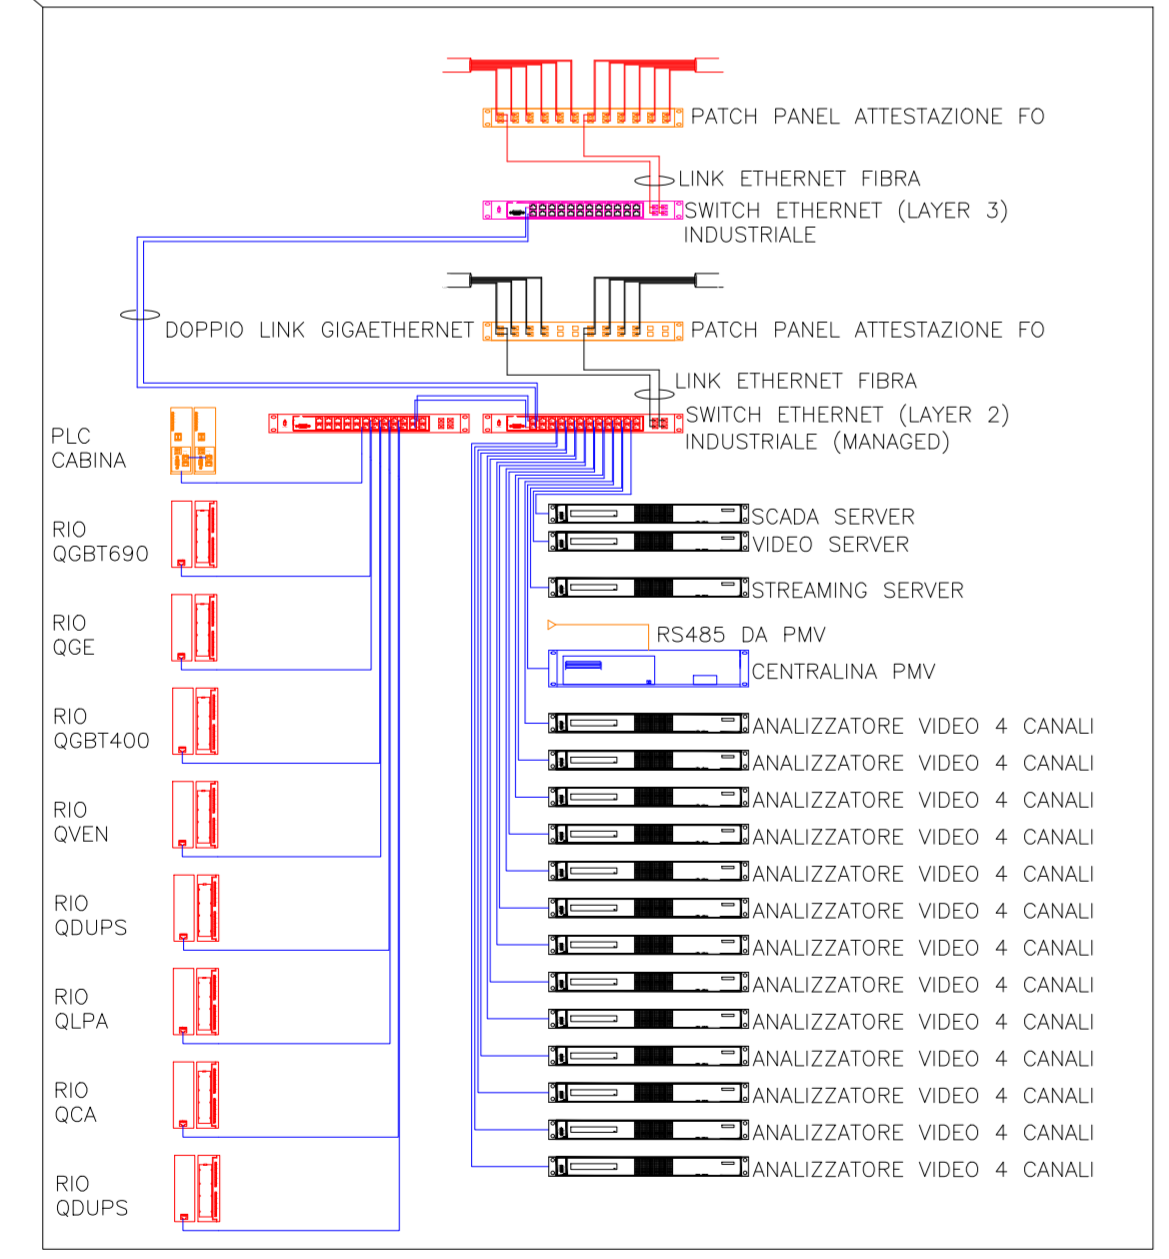

LEGENDA SIMBOLI	
	CAVO IN FIBRA OTTICA MONOMODALE 12x9/125
	CAVO IN FIBRA OTTICA MULTIMODALE 8x50/125
	COLLEGAMENTO ETHERNET RAME
	COLLEGAMENTO RS485 DA PMV
	APPARATO SWITCH ETHERNET IN CAMPO
	APPARATO SWITCH ETHERNET LAYER 2
	APPARATO SWITCH ETHERNET LAYER 3

ANAS S.p.A.
 Direzione Progettazione e Realizzazione Lavori

S.S. 42 "DEL TONALE E DELLA MENDOLA" VARIANTE EST DI EDOLO

PROGETTO DEFINITIVO

VISTO: IL RESPONSABILE DEL PROCEDIMENTO	RESPONSABILE DELL'INTEGRAZIONE DELLE PRESTAZIONI SPECIALISTICHE	PROGETTISTA SPECIALISTA	IL COORDINATORE DELLA SICUREZZA IN FASE DI PROGETTAZIONE
Ing. Giancarlo LUONGO	Ing. Alessandro RORINO	Ing. Paolo Alberto COLETTI	Dott. Domenico TRIMBOLI

IMPIANTI TECNOLOGICI IMPIANTI - TIPICI E PARTICOLARI					
Impianto di supervisione e telecontrollo PLC utenze galleria					
CODICE PROGETTO	NOME FILE		REVISIONE	SCALA:	
PROGETTO: LIV. PROG. N. PROG.	PO0M40MPS001-B		B	-	
COM 21 D 18 10	CODICE ELAB.	P 00 I M 4 0 I M P S C 0 1			

REV.	DESCRIZIONE	DATA	REDATTO	VERIFICATO	APPROVATO
C					
B	Revisione a seguito istruttoria ANAS e per richiesta modifica tracciato	Sett. 2021	M.Campetti	P.Pondrano	D.Morgera
A	Emissione	Aprile 2021	M.Campetti	P.Pondrano	D.Morgera