




PIANTA TIPO PIAZZOLA DI SOSTA
ACCESSO AL CUNICOLO DA PIAZZOLA

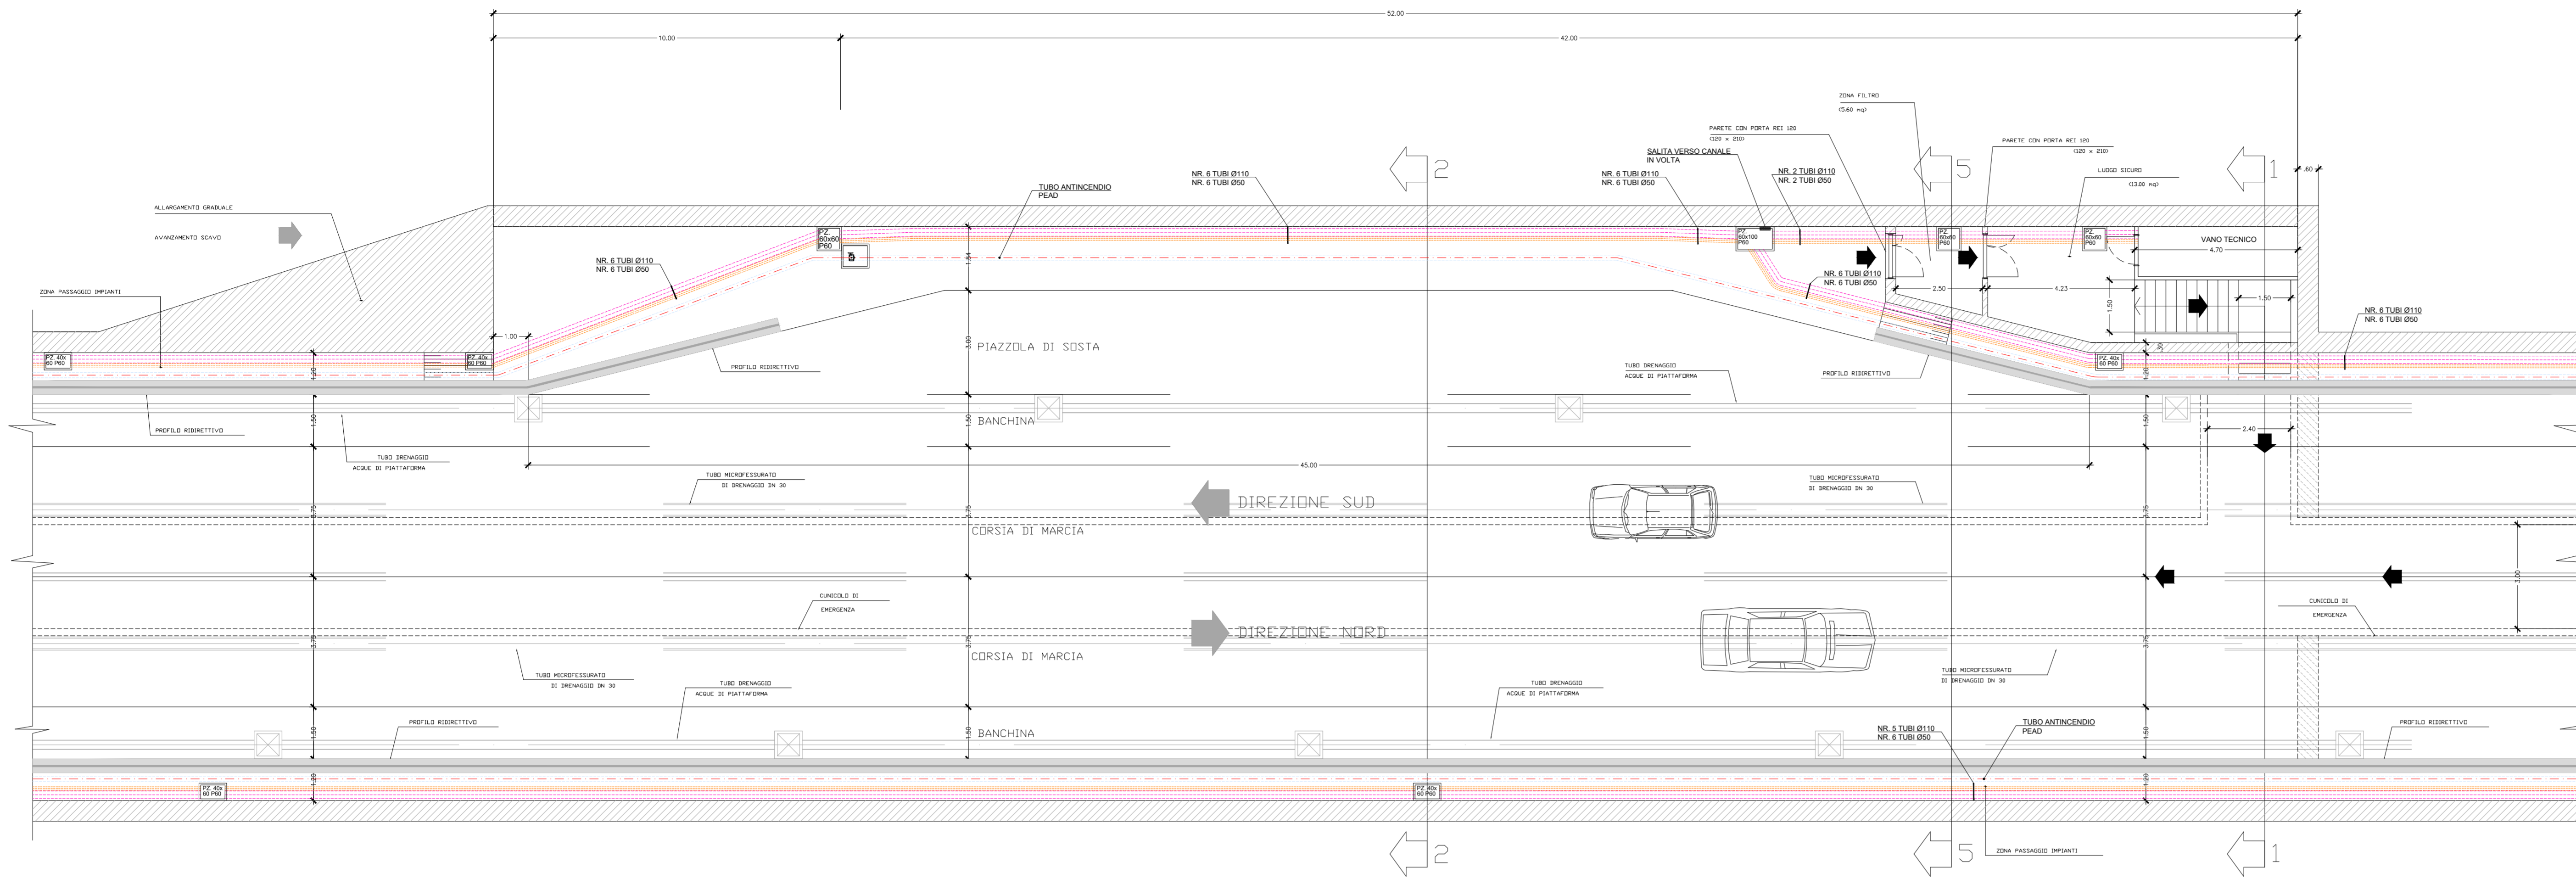


SEZIONE TIPO 1-1

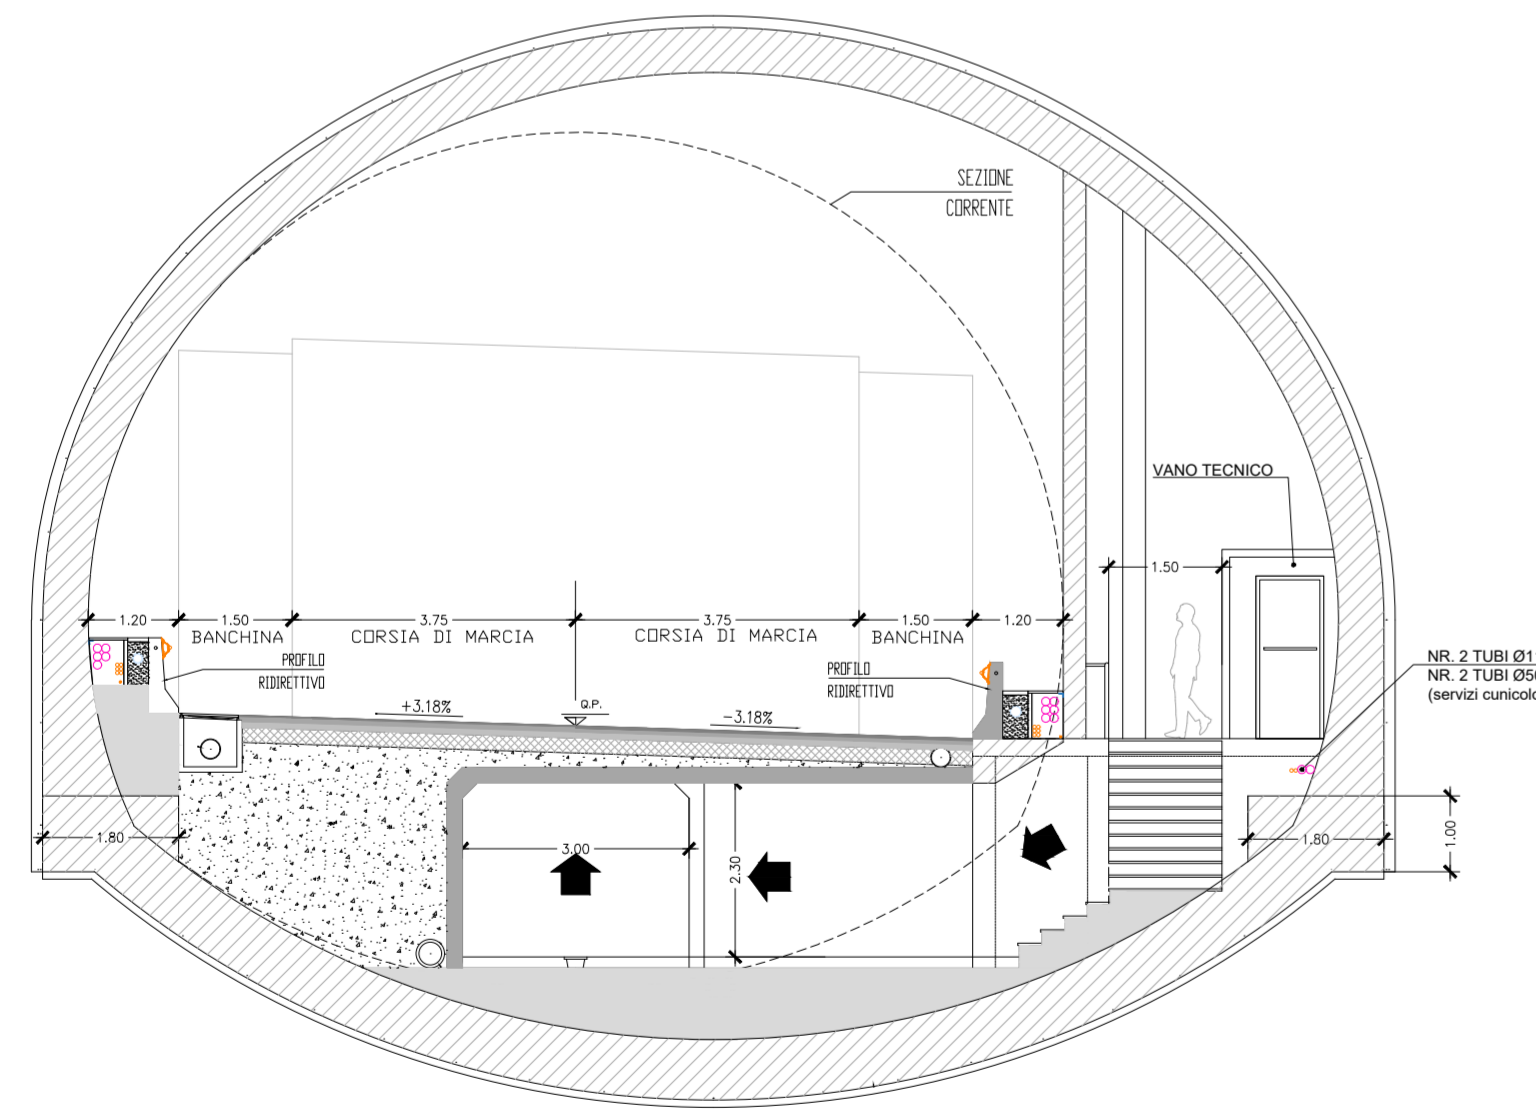


SEZIONE TIPO 2-2

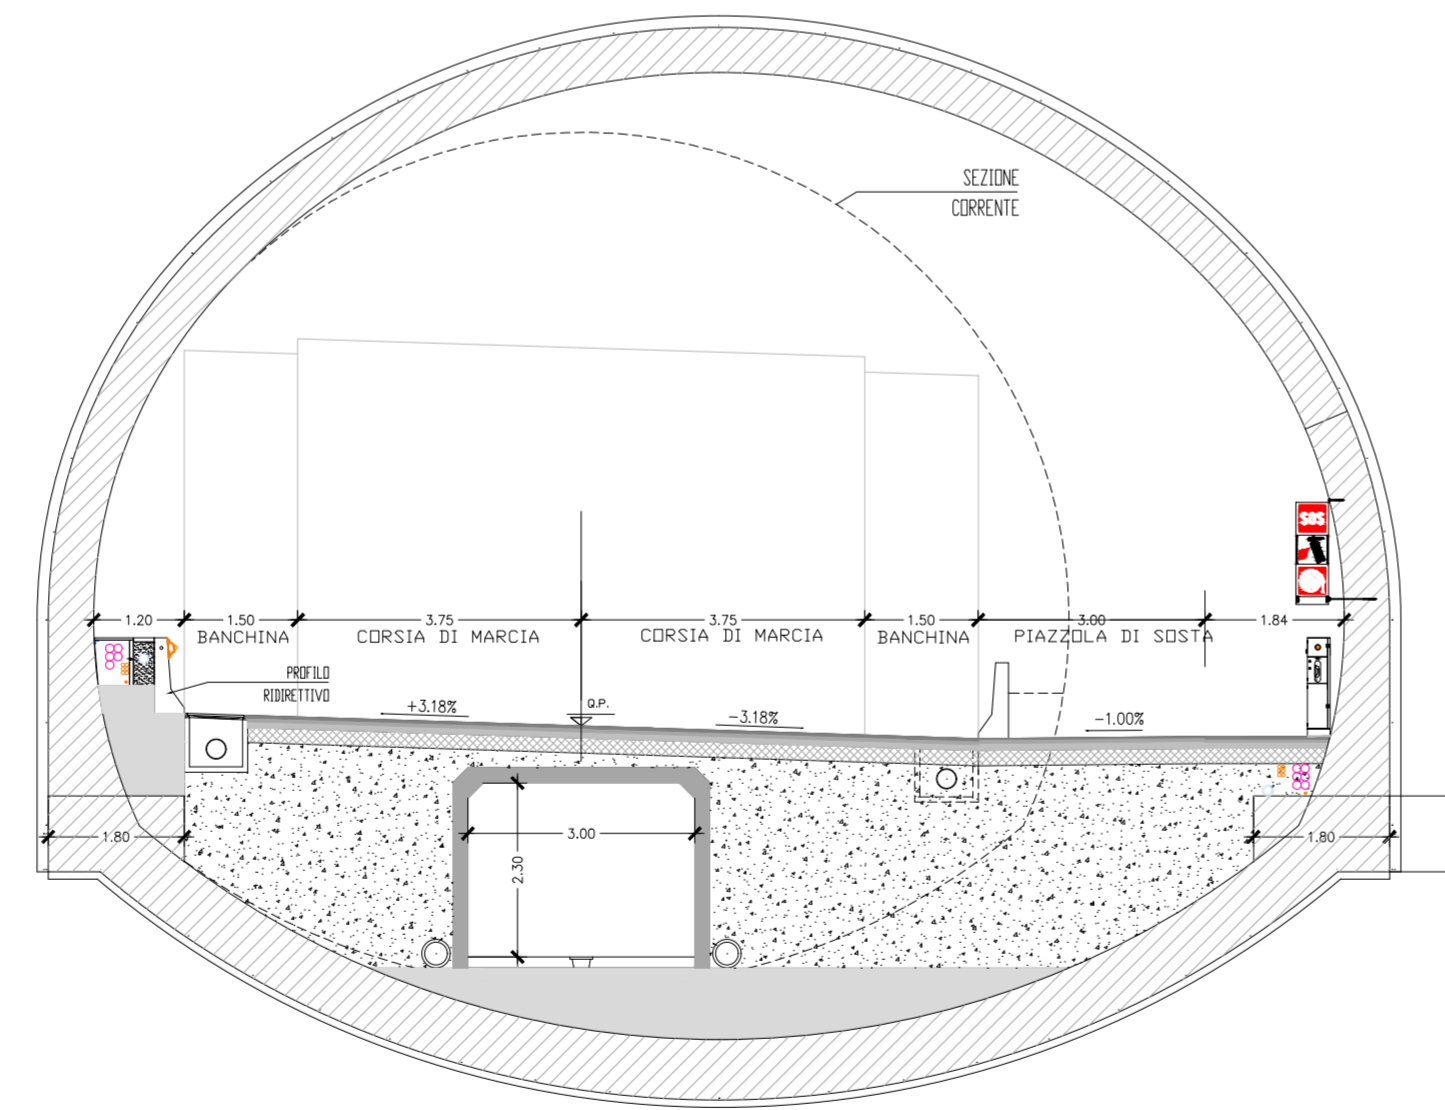

SEZIONE TIPO 5-5

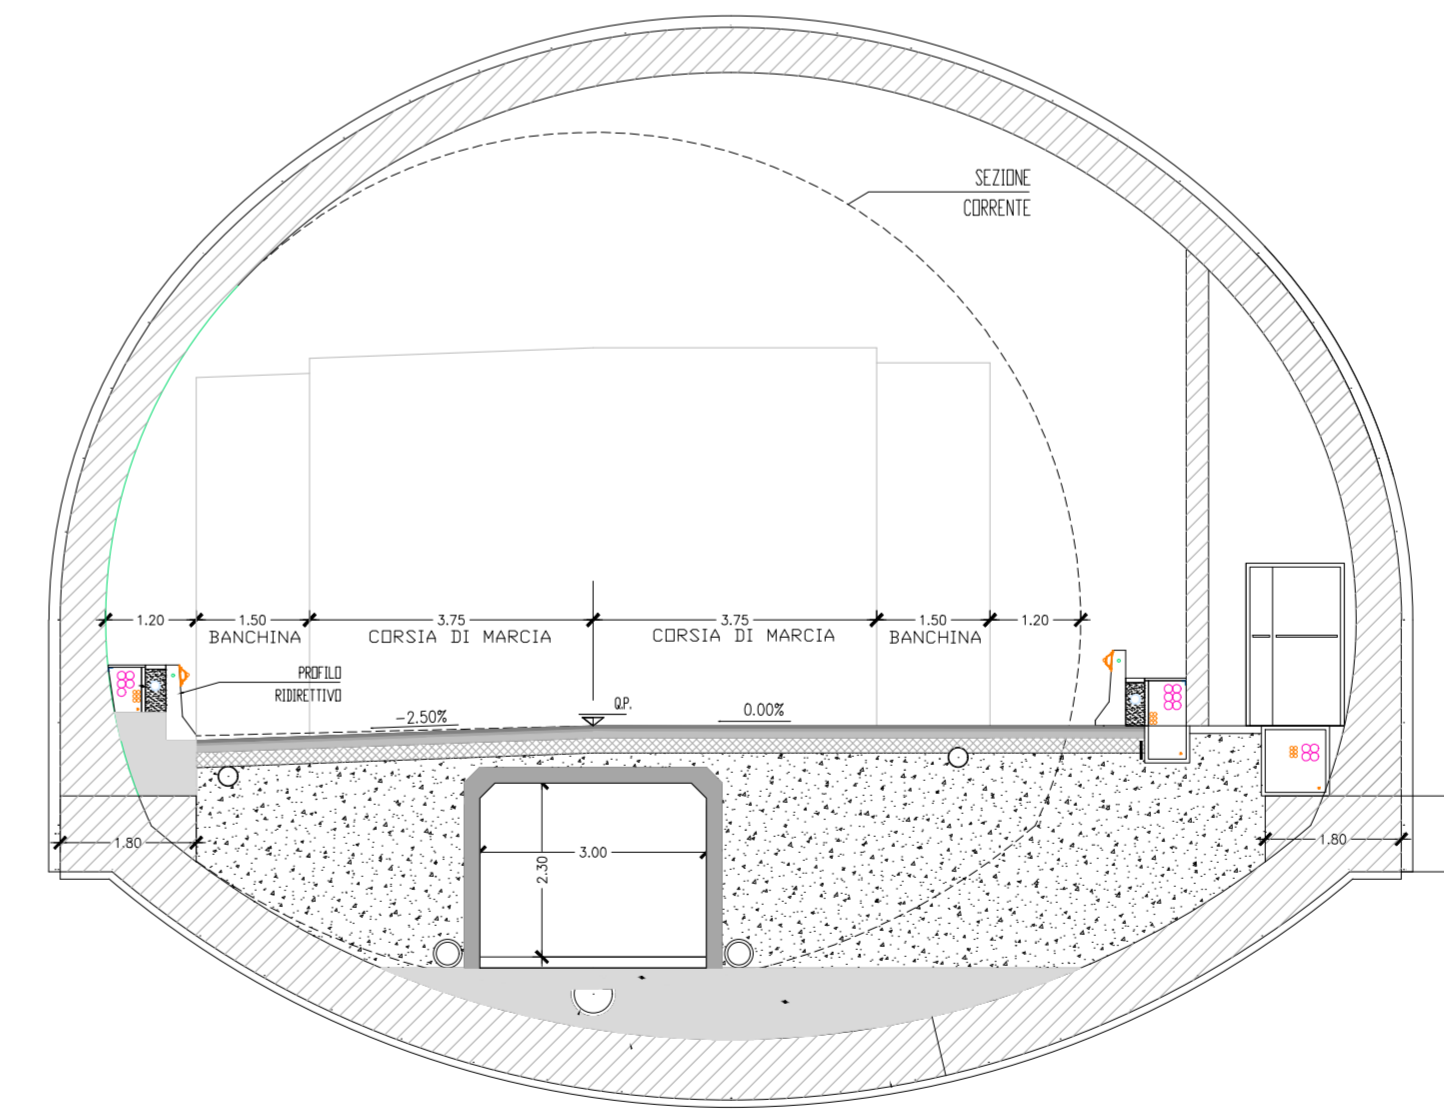


ELABORATI DI RIFERIMENTO	
CODICE ELABORATO	NOME ELABORATO
PO0IM00IMP01	RELAZIONE GENERALE DESCRITTIVA IMPIANTI
PO0IM00IMP01	DISCIPLINARE DESCRITTIVO E PRESTAZIONALE DEGLI ELEMENTI TECNICI
PO0IM20IMP01	RELAZIONE ILLUSTRATIVA E DI CALCOLO IMPIANTI ELETTRICI

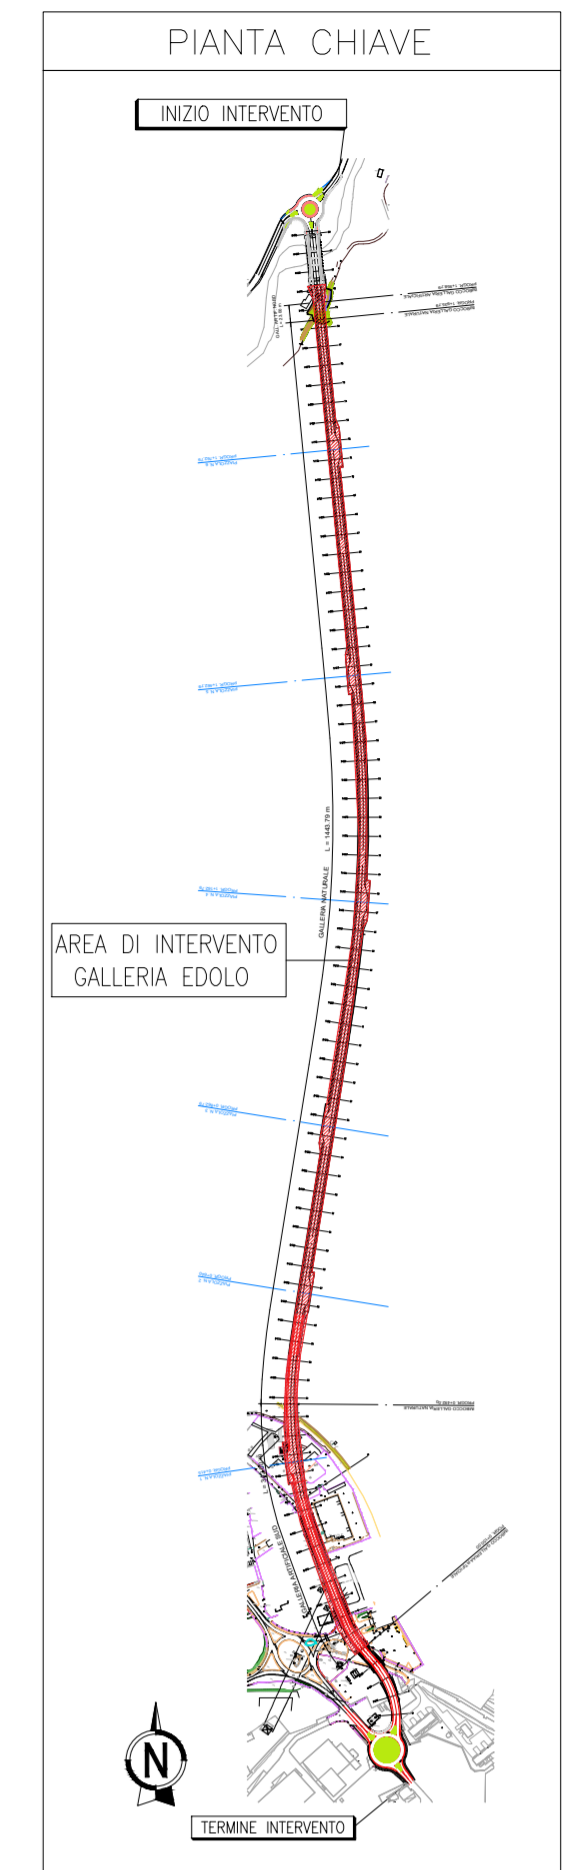

ANAS S.p.A.
Direzione Progettazione e Realizzazione Lavori

S.S. 42 "DEL TONALE E DELLA MENDOLA"
VARIANTE EST DI EDOLE

PROGETTO DEFINITIVO

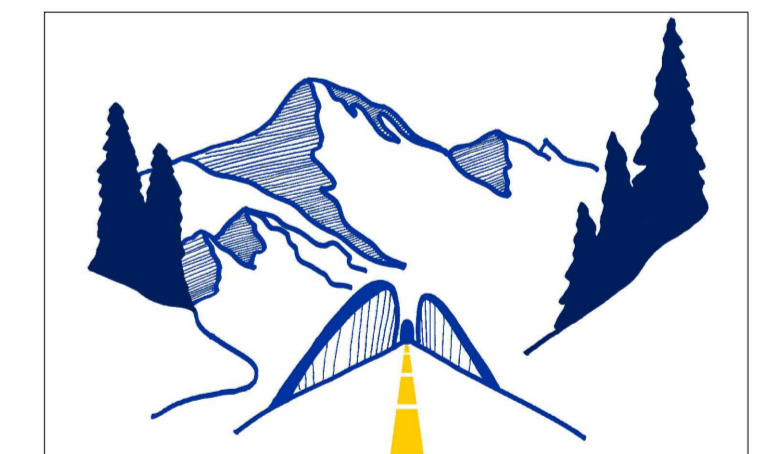

CESI
Cooperativa Energetica Italiana

TECHINT
Engineering & Construction

ICEAG
Engineering

VISTO IL RESPONSABILE DEL PROCEDIMENTO Ing. Giancarlo LUONGO	RESPONSABILE DELL'INTEGRAZIONE DELLE PRESTAZIONI SPECIALISTICHE Ing. Alessandro RODINO	PROGETTISTA SPECIALISTA Ing. Paolo Alberto COLETTI	IL COORDINATORE DELLA SICUREZZA IN FASE DI PROGETTAZIONE Dott. Domenico TRIMBOLI
---	---	---	---

IMPIANTI TECNOLOGICI
IMPIANTI - TIPICI E PARTICOLARI
Pianta e Sezioni tipologiche impianti piazzole servizio con uscita cunicolo emergenza

CODICE PROGETTO COM121	NOME FILE PO0IM40IMPST04-B	REVISIONE B	SCALA: 1:100
PROGETTO LIV. PROG. D 1810	N. PROG. CODICE ELAB. P00IM40IMPST04		

C					
B	Revisione a seguito istruzione ANAS e per richiesta modifica tracciato	Sett. 2021	F. Luraghi	G. Cassetti	D. Morgera
A	Emissione	Aprile 2021	F. Luraghi	G. Cassetti	D. Morgera
REV.	DESCRIZIONE	DATA	REDATTO	VERIFICATO	APPROVATO