




INQUADRAMENTO INTERVENTI

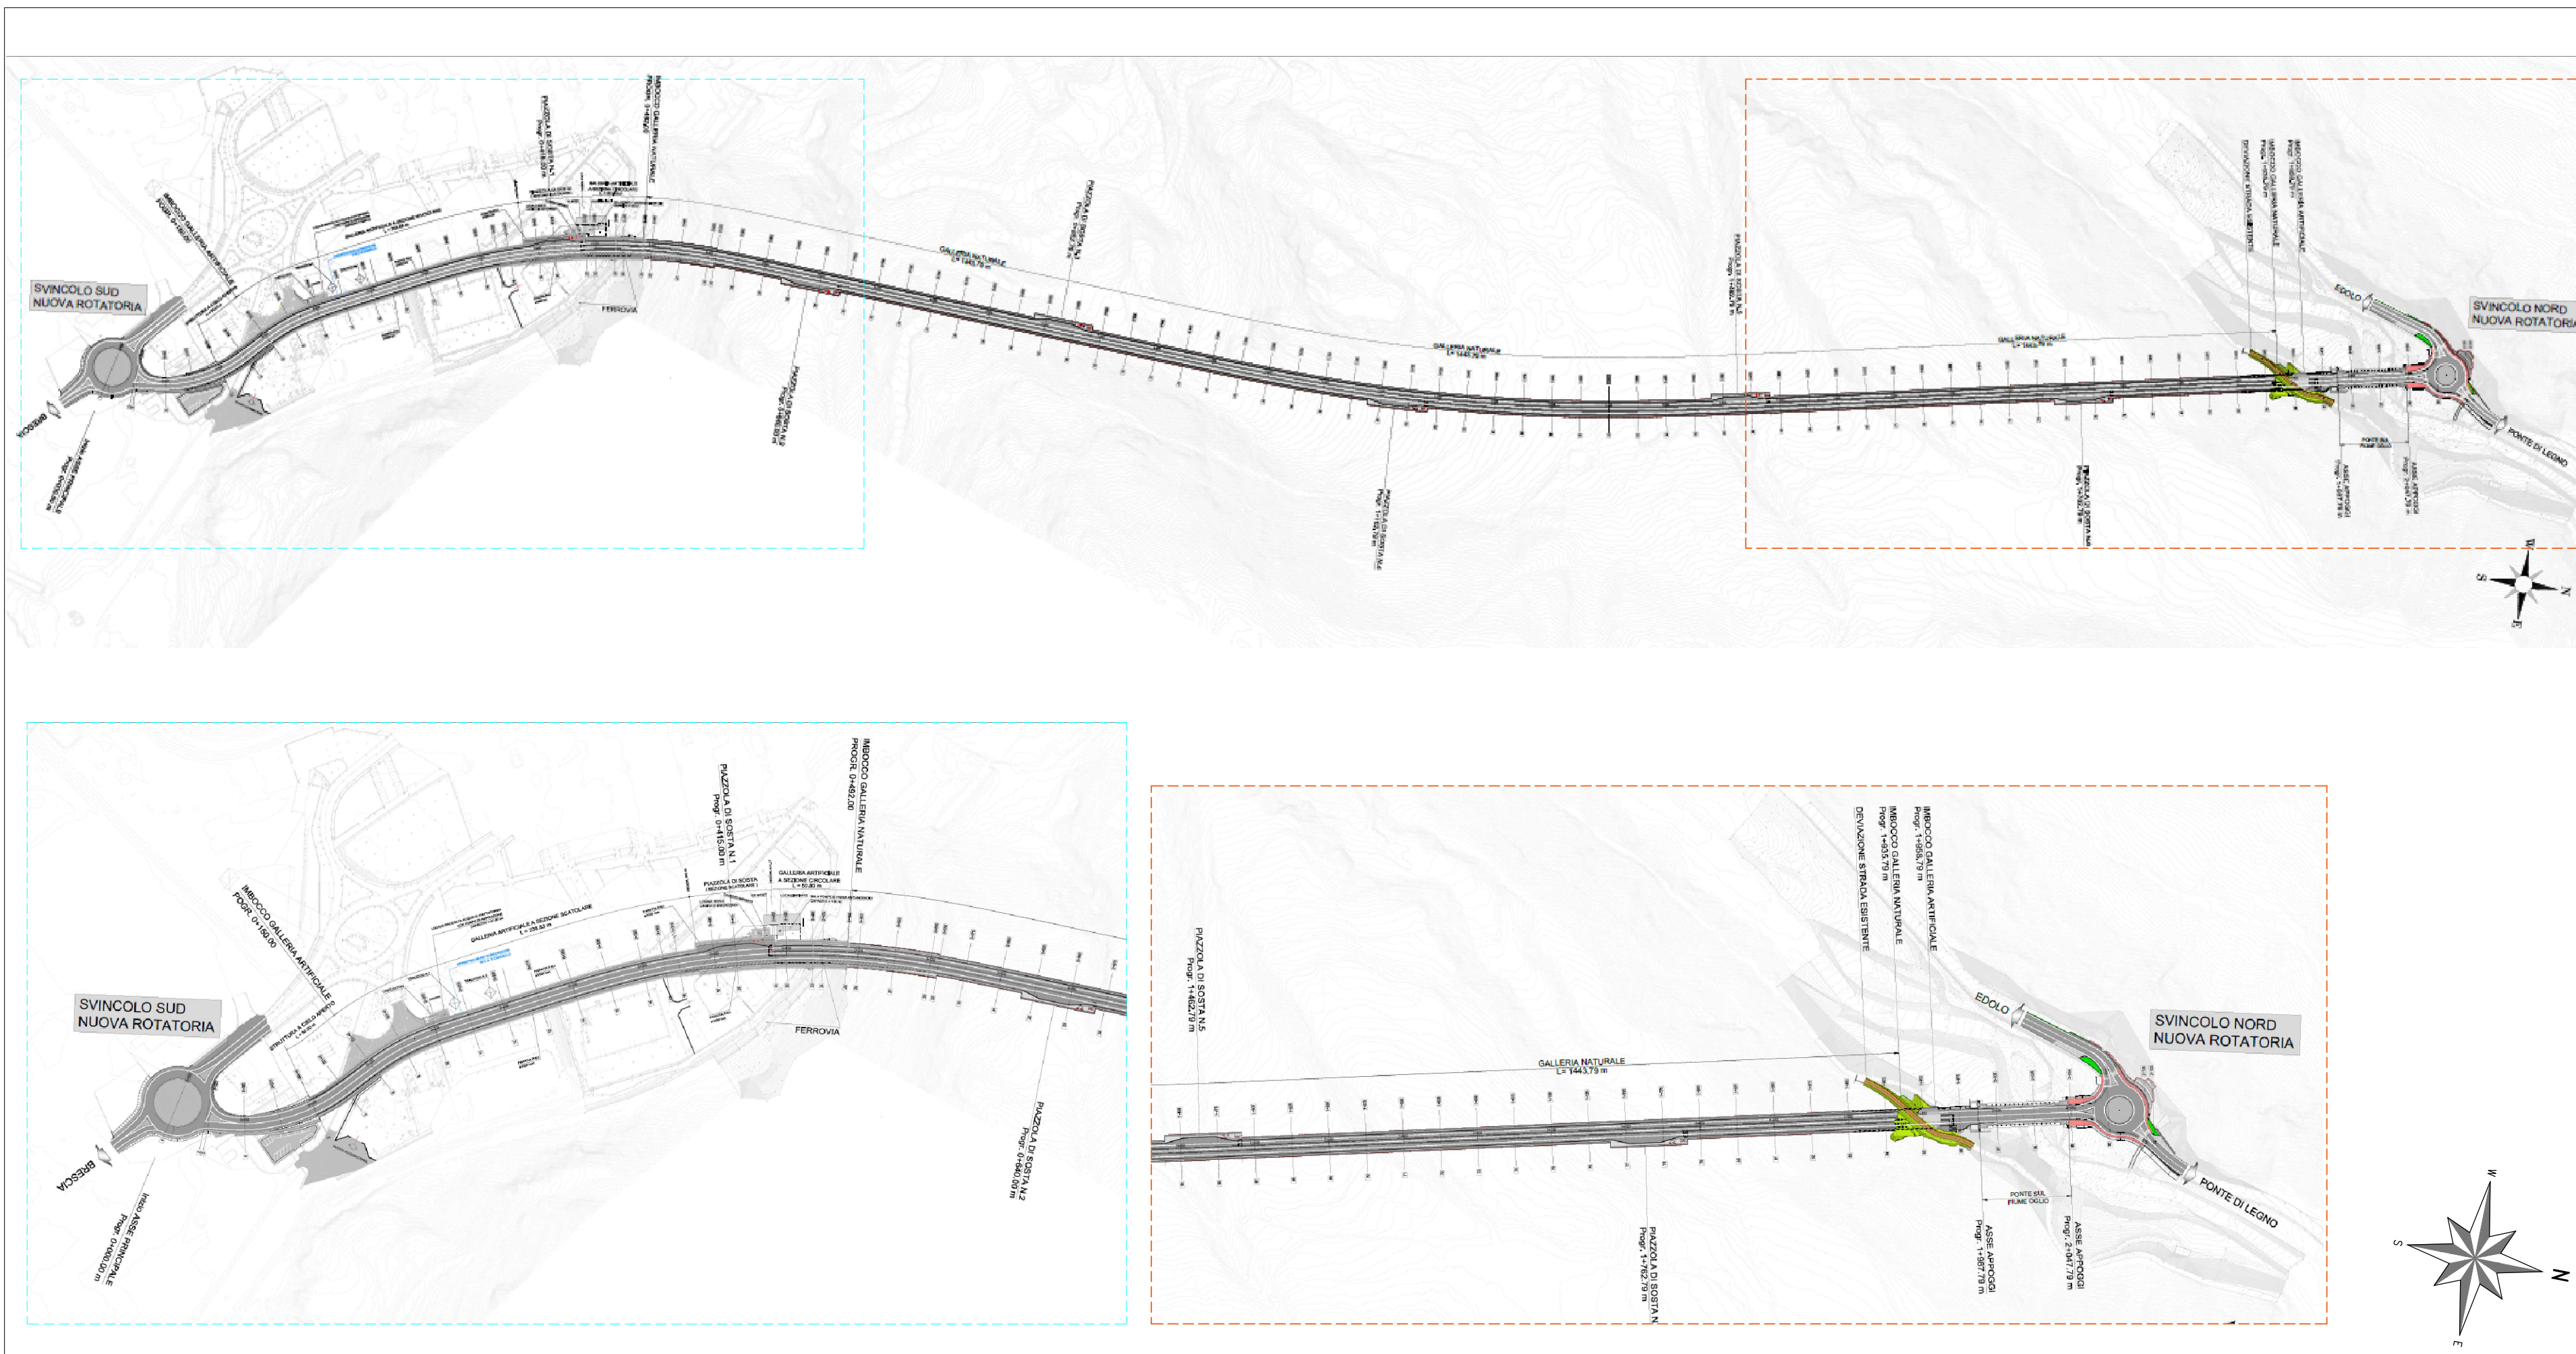

CANTIERE OPERATIVO NORD C02

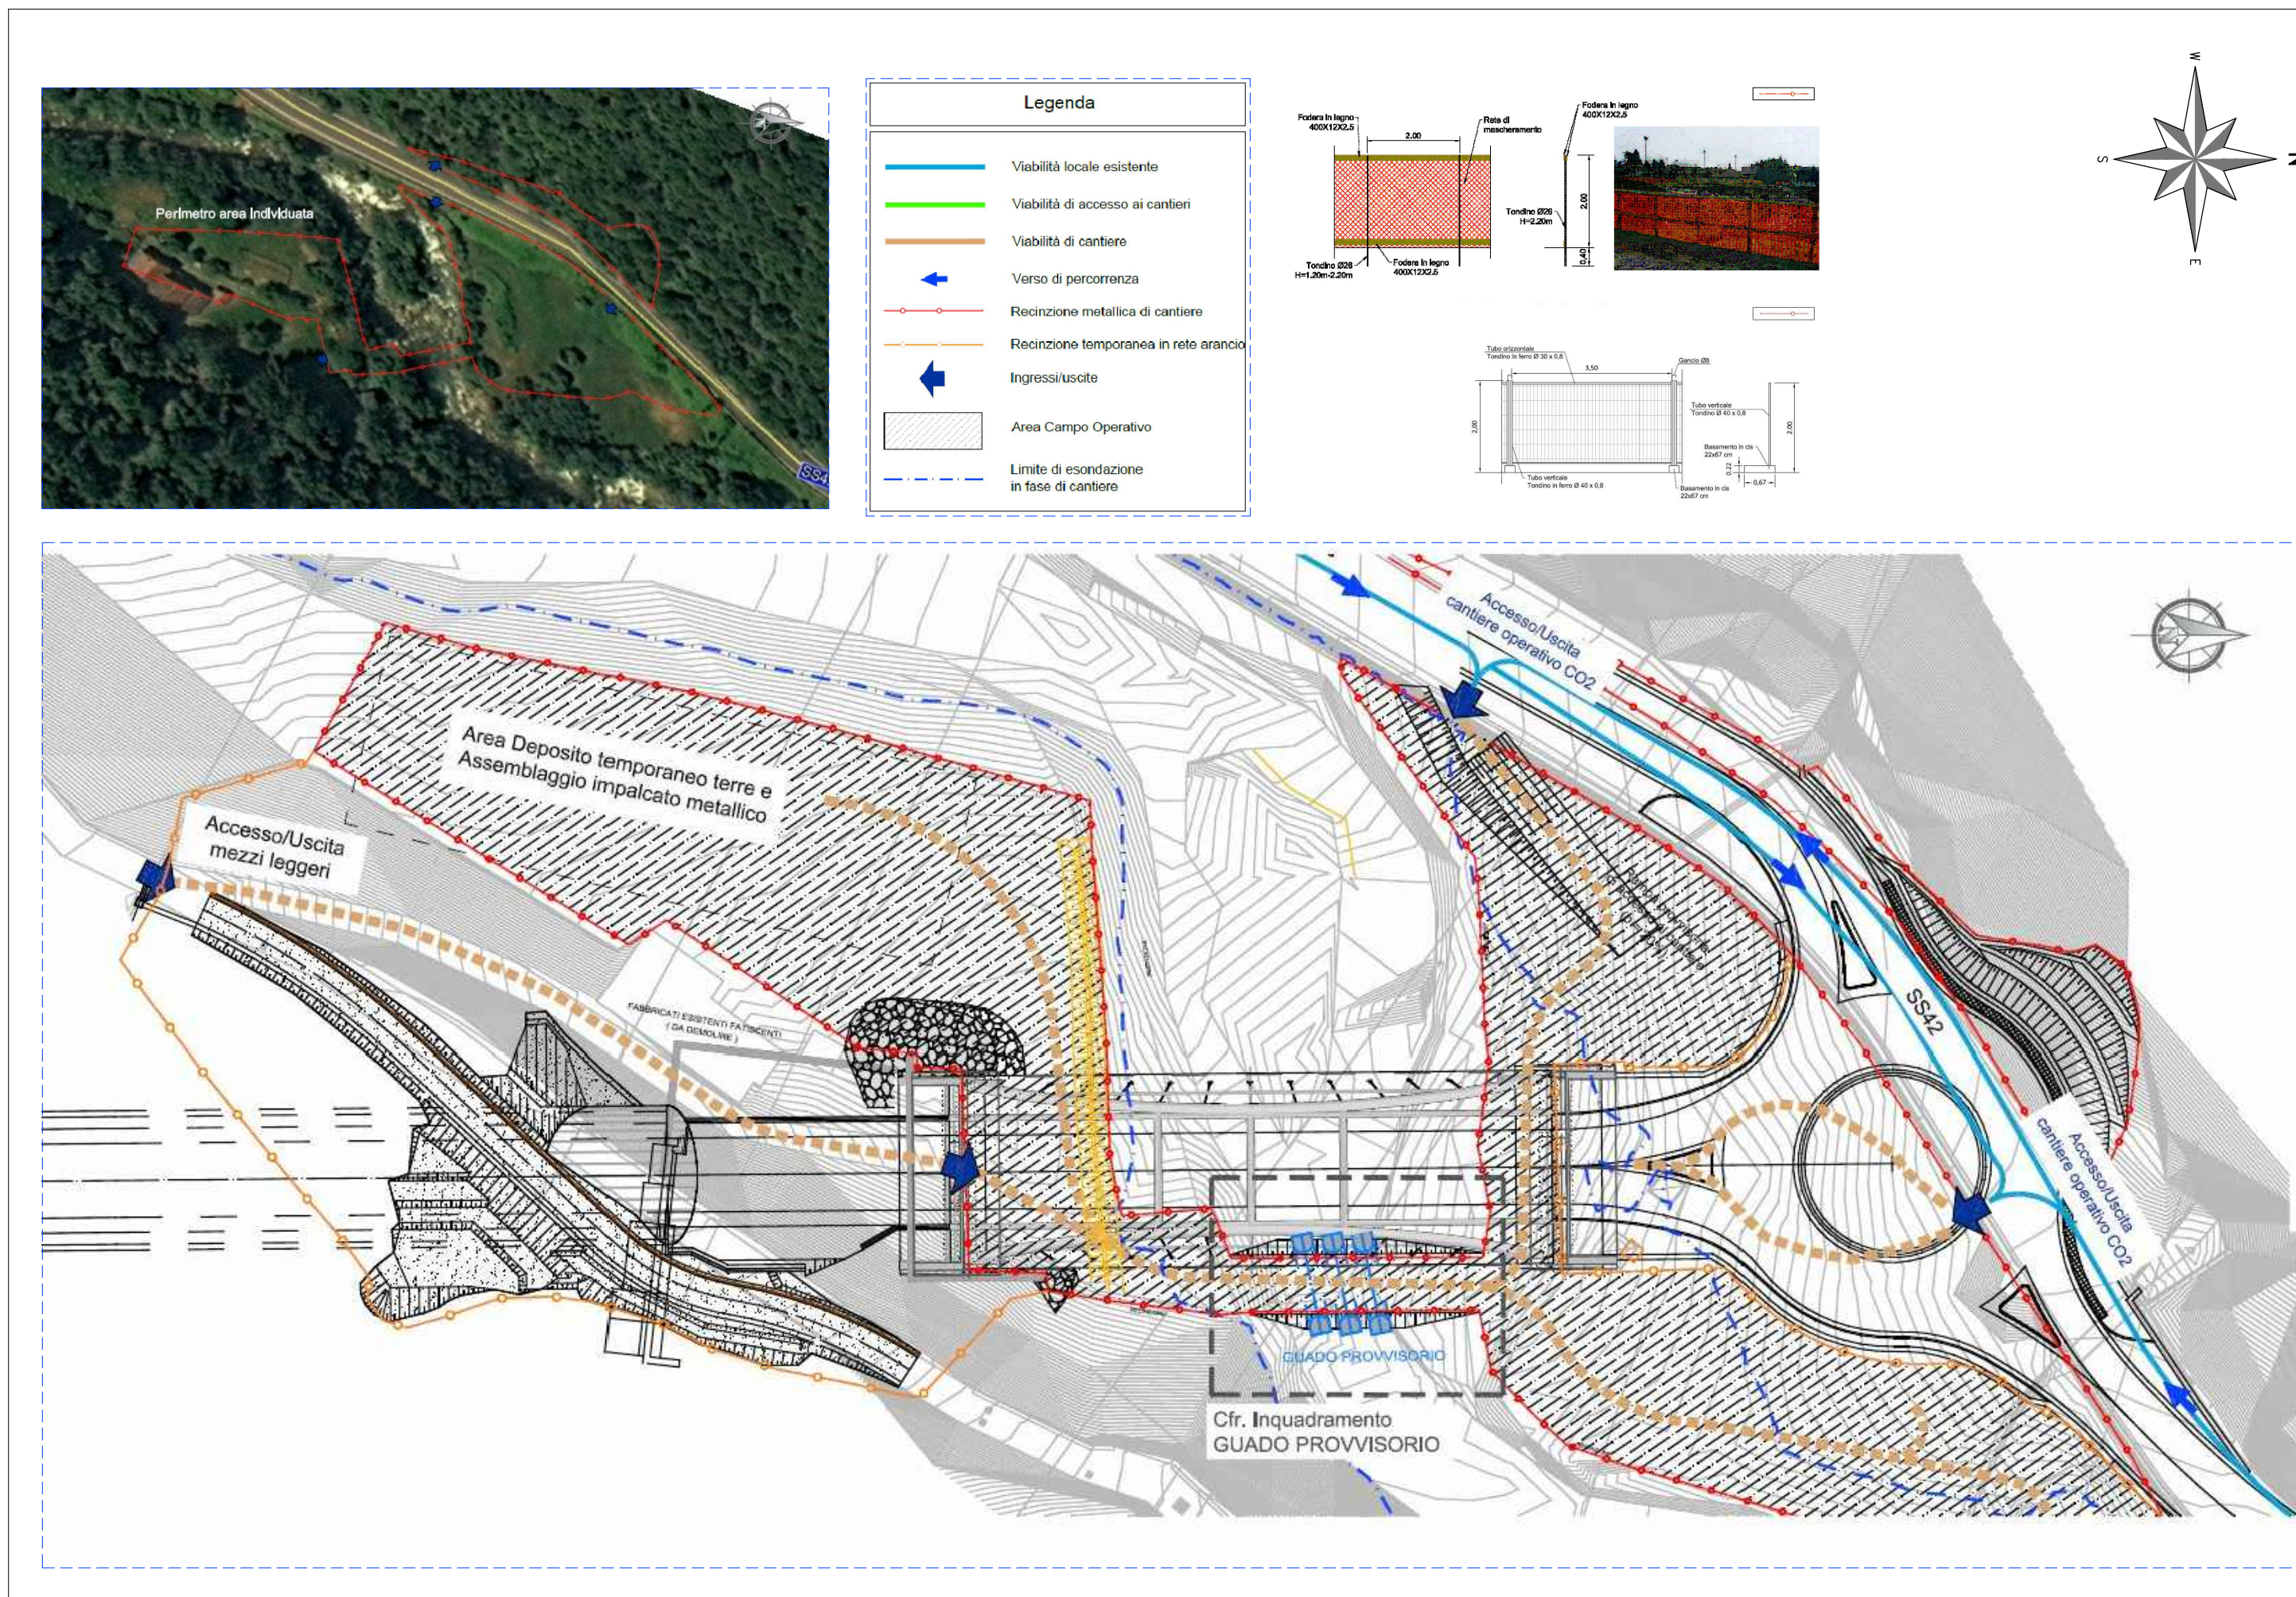


CANTIERI BASE E OPERATIVI

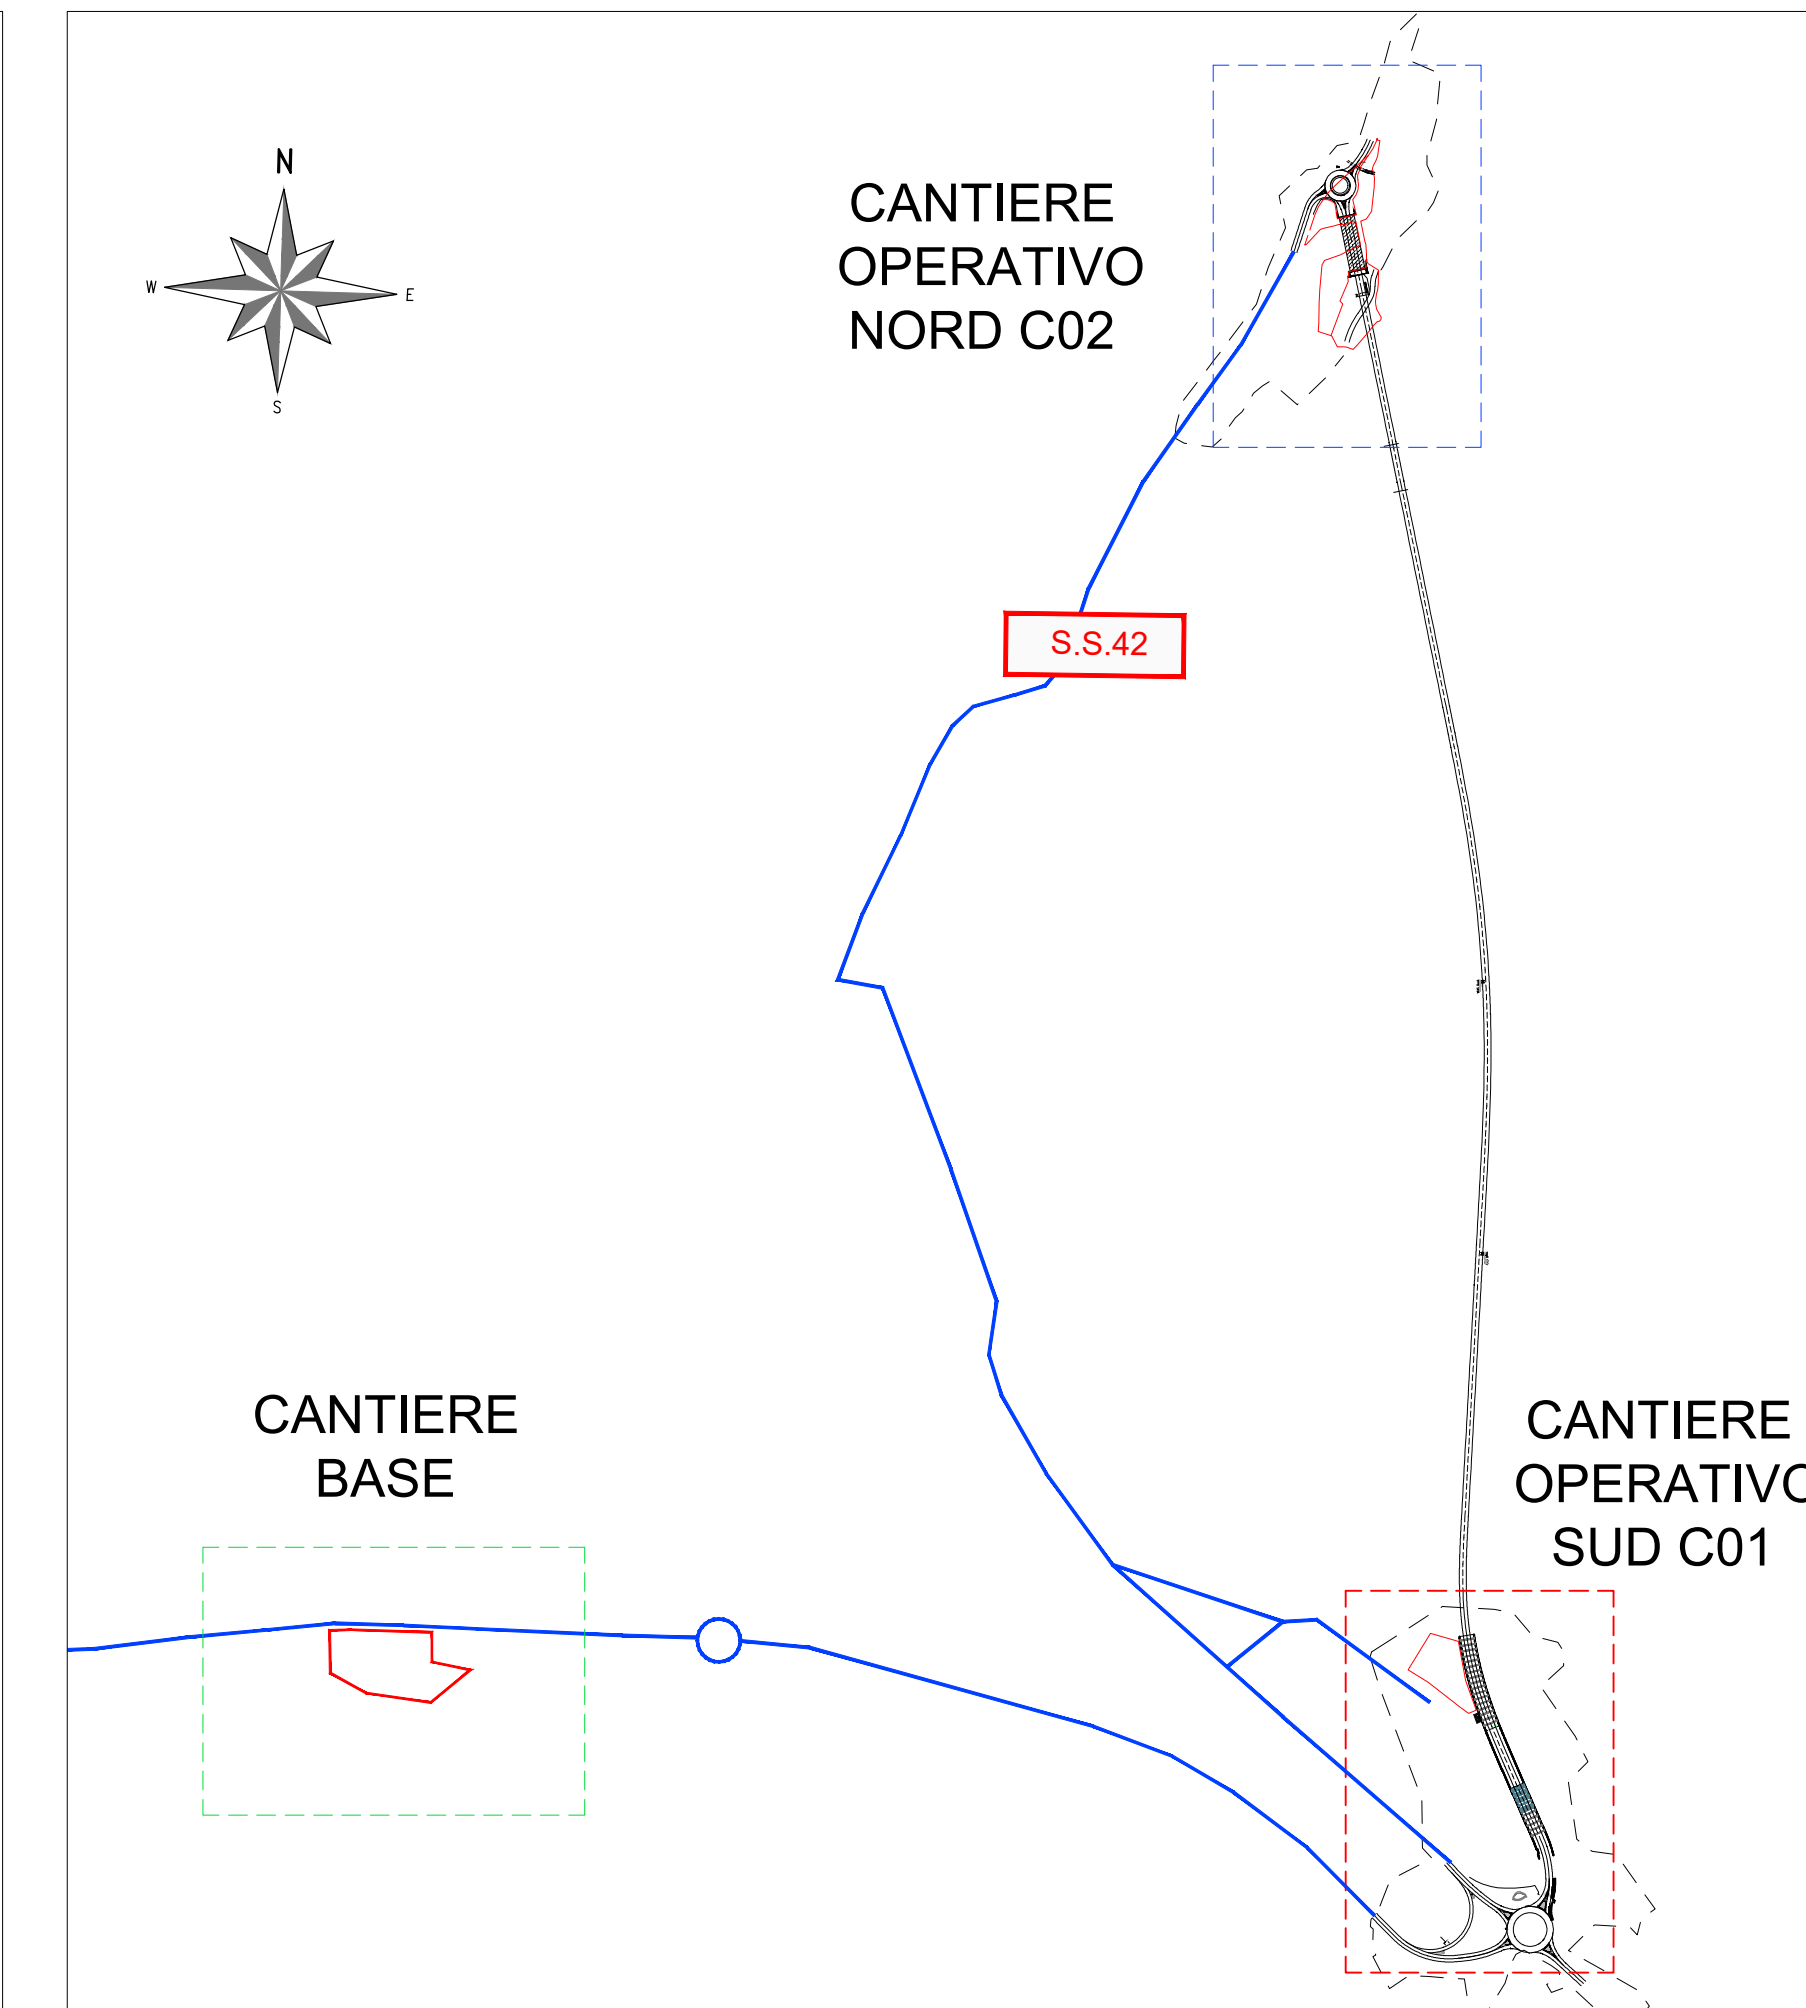


AVVERTIMENTI - DIVIETI - PRESCRIZIONI

	PERICOLO GENERICO (FORMA TRIANGOLARE - PITTORAMA NERO SU FONDO GIALLO - BORDO NERO)		DIVIETO DI ACCESSO ALLE PERSONE NON AUTORIZZATE (FORMA ROTONDA - PITTORAMA BIANCO SU FONDO BIANCO - BORDO E BANDA ROSSI)		PROTEZIONE OBBLIGATORIA DEGLI OCCHI (FORMA ROTONDA - PITTORAMA BIANCO SU FONDO AZZURRO)
	TENSIONE ELETTRICA PERICOLOSA (FORMA TRIANGOLARE - PITTORAMA NERO SU FONDO GIALLO - BORDO NERO)		VIETATO USARE FIAMME LIBERE (FORMA ROTONDA - PITTORAMA BIANCO SU FONDO BIANCO - BORDO E BANDA ROSSI)		PROTEZIONE OBBLIGATORIA DELLE VIE RESPIRATORIE (FORMA ROTONDA - PITTORAMA BIANCO SU FONDO AZZURRO)
	PERICOLO DI MORTE (FORMA TRIANGOLARE - PITTORAMA NERO SU FONDO GIALLO - BORDO NERO)		DIVIETO PASSARE E SOSTARE NEL RAGGIO DI AZIONE DELL'ESCAVATORE (FORMA ROTONDA - PITTORAMA BIANCO SU FONDO BIANCO - BORDO E BANDA ROSSI)		PROTEZIONE OBBLIGATORIA DEL VISO (FORMA ROTONDA - PITTORAMA BIANCO SU FONDO AZZURRO)
	VEICOLI SU ROTAI (FORMA TRIANGOLARE - PITTORAMA NERO SU FONDO GIALLO - BORDO NERO)		DIVIETO DI AVVICINARSI ALLE PERSONE NON AUTORIZZATE (FORMA ROTONDA - PITTORAMA BIANCO SU FONDO BIANCO - BORDO E BANDA ROSSI)		GUANTI DI PROTEZIONE OBBLIGATORI (FORMA ROTONDA - PITTORAMA BIANCO SU FONDO AZZURRO)
	CARRELLI DI MOVIMENTAZIONE (FORMA TRIANGOLARE - PITTORAMA NERO SU FONDO GIALLO - BORDO NERO)		DIVIETO DI SPEGNERE CON ACQUA (FORMA ROTONDA - PITTORAMA BIANCO SU FONDO BIANCO - BORDO E BANDA ROSSI)		PROTEZIONE OBBLIGATORIA DEL CORPO (FORMA ROTONDA - PITTORAMA BIANCO SU FONDO AZZURRO)
	CARICHI SOSPESI (FORMA TRIANGOLARE - PITTORAMA NERO SU FONDO GIALLO - BORDO NERO)		DIVIETO DI PASSARE SOTTO I CARICHI SOSPESI (FORMA ROTONDA - PITTORAMA BIANCO SU FONDO BIANCO - BORDO E BANDA ROSSI)		CALZATURE DI SICUREZZA OBBLIGATORIE (FORMA ROTONDA - PITTORAMA BIANCO SU FONDO AZZURRO)
	MATERIALE INFIAMMABILE (FORMA TRIANGOLARE - PITTORAMA NERO SU FONDO GIALLO - BORDO NERO)		DIVIETO DI RIMUOVERE LE PROTEZIONI E I DISPOSITIVI DI SICUREZZA (FORMA ROTONDA - PITTORAMA BIANCO SU FONDO BIANCO - BORDO E BANDA ROSSI)		CONTROLLO TRIMESTRALE DELLE FUNI (FORMA ROTONDA - PITTORAMA BIANCO SU FONDO AZZURRO)
	SOSTANZE NOCIVE IRRITANTI (FORMA TRIANGOLARE - PITTORAMA NERO SU FONDO GIALLO - BORDO NERO)		DIVIETO PASSARE E SOSTARE NEL RAGGIO DI AZIONE DELL'AUTOGRU (FORMA ROTONDA - PITTORAMA BIANCO SU FONDO BIANCO - BORDO E BANDA ROSSI)		PASSAGGIO PEDONALE (FORMA ROTONDA - PITTORAMA BIANCO SU FONDO AZZURRO)
	PERICOLO DI INCIAMPO (FORMA TRIANGOLARE - PITTORAMA NERO SU FONDO GIALLO - BORDO NERO)		VIETATO VERSARE SOLVENTI, VERNICI, OLII, GRASSI ECC. (FORMA ROTONDA - PITTORAMA BIANCO SU FONDO BIANCO - BORDO E BANDA ROSSI)		OBBLIGO CINTURA DI SICUREZZA (FORMA ROTONDA - PITTORAMA BIANCO SU FONDO AZZURRO)
	SCHIACCIAMENTO DELLE MANI (FORMA TRIANGOLARE - PITTORAMA NERO SU FONDO GIALLO - BORDO NERO)		CASCO DI PROTEZIONE OBBLIGATORIO (FORMA ROTONDA - PITTORAMA BIANCO SU FONDO AZZURRO)		MESSA A TERRA (FORMA ROTONDA - PITTORAMA BIANCO SU FONDO AZZURRO)
	PERICOLO SCHEGGE (FORMA TRIANGOLARE - PITTORAMA NERO SU FONDO GIALLO - BORDO NERO)		PROTEZIONE OBBLIGATORIA DELL'UDITO (FORMA ROTONDA - PITTORAMA BIANCO SU FONDO AZZURRO)		ESTINTORE (FORMA QUADRATA - PITTORAMA BIANCO SU FONDO ROSSO)
			CASSETTA DI PRONTO SOCCORSO (FORMA QUADRATA - PITTORAMA BIANCO SU FONDO VERDE)		

CANTIERE OPERATIVO SUD C01

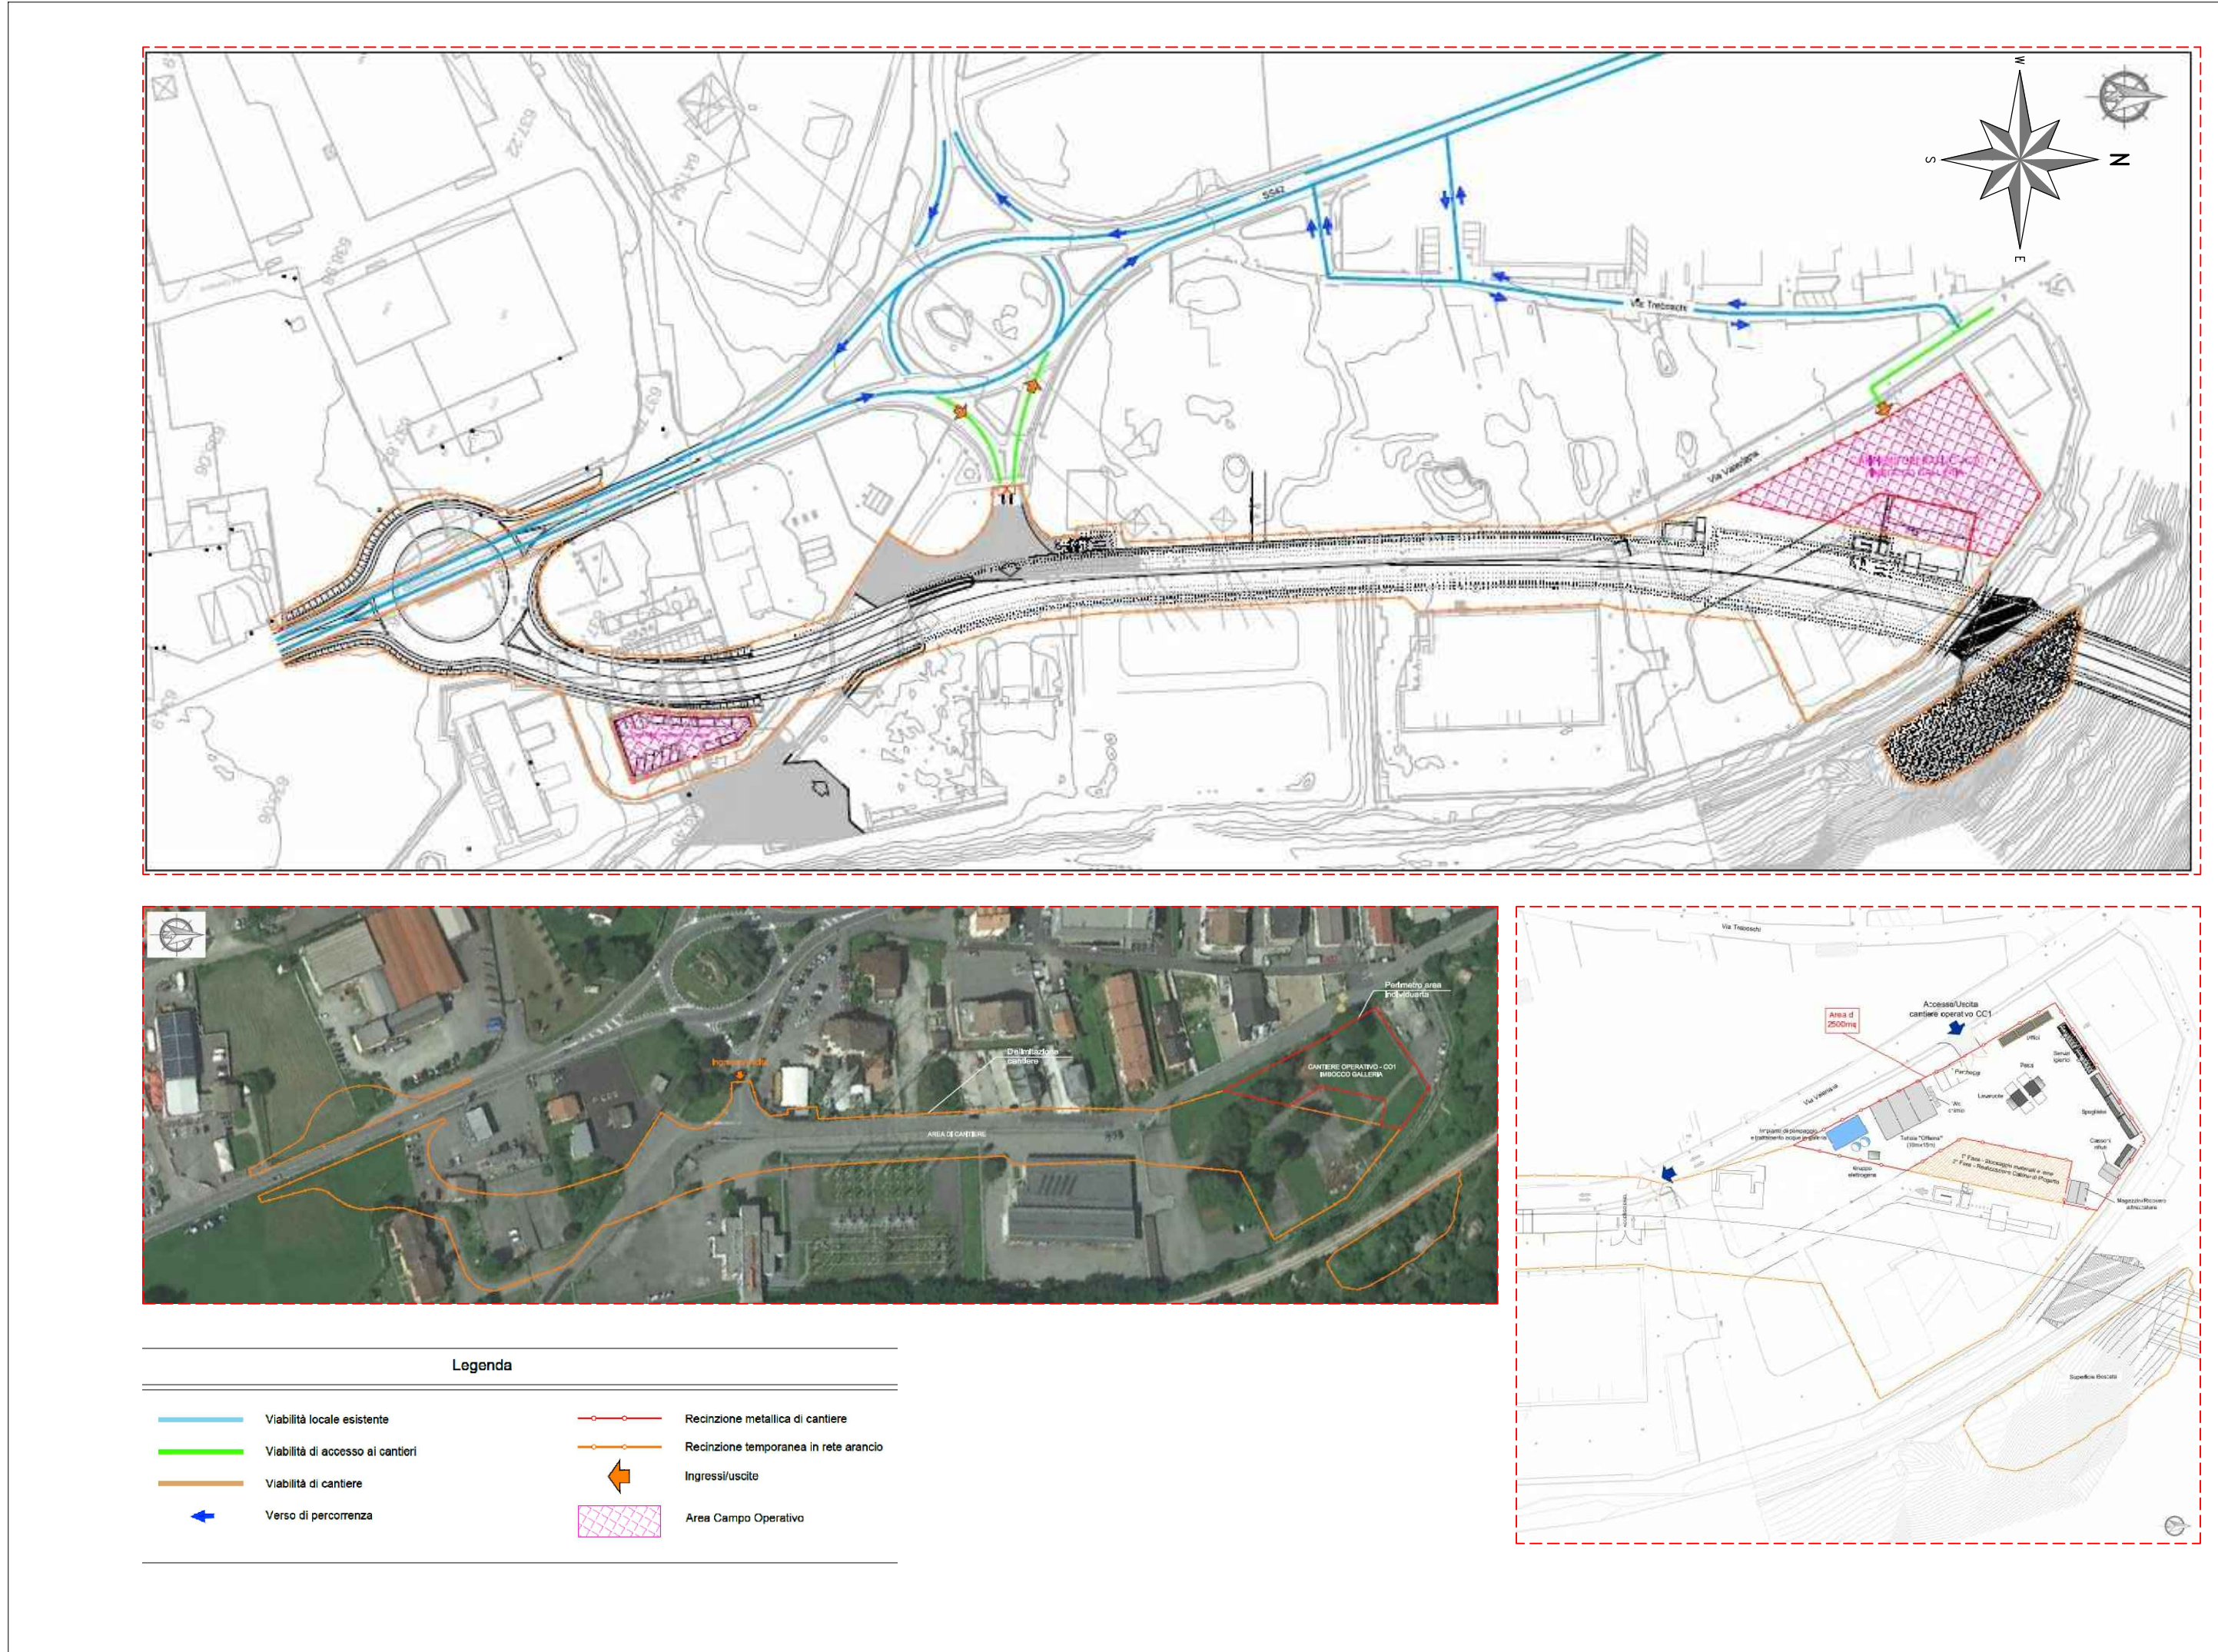

CANTIERE BASE

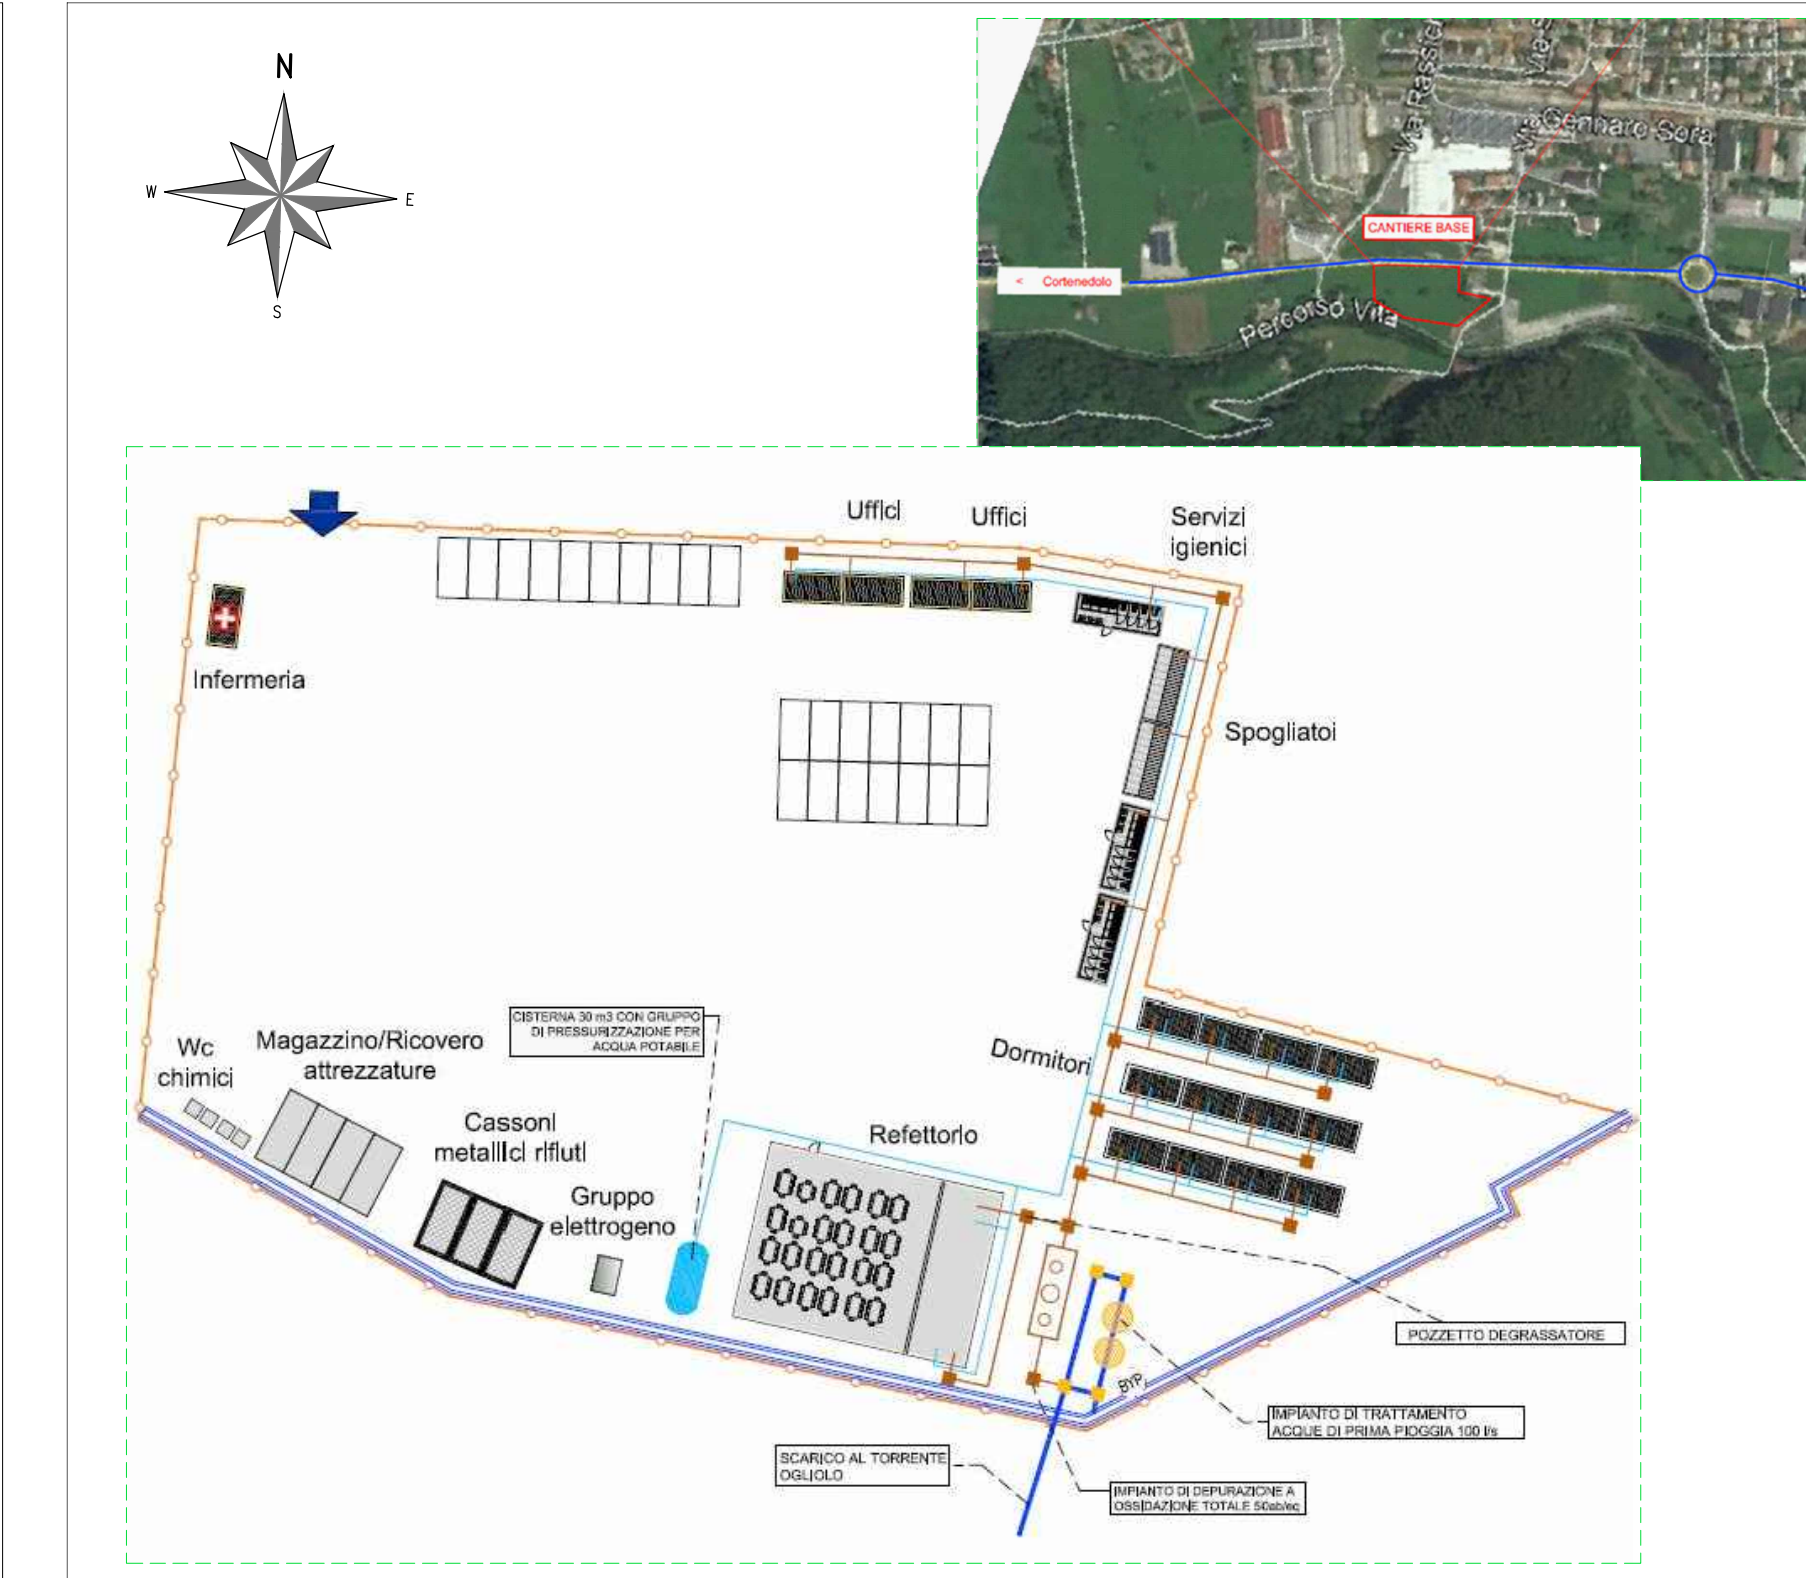

VIETATO L'ACCESSO AI NON ADDETTI AI LAVORI

È OBBLIGATORIO SEGNALARE DIFETTI E DEFICIENZE DEI MEZZI DI PROTEZIONE E SICUREZZA E INDICARE SUBITO AL RESPONSABILE QUALSIASI SITUAZIONE DI PERICOLO DI CUI SI VENGA A CONOSCENZA

È OBBLIGATORIO USARE I MEZZI DI PROTEZIONE PERSONALE IN DOTAZIONE A CIASCUNO

COMUNE DI _____ PROVINCIA DI _____

LAVORI DI CONCESSIONE N. _____ DEL _____

PREPARIATO PROGETTISTA _____

COMITENTE DIRETTORE DEI LAVORI _____

DIREZIONE CANTIERE ASSISTENTE TECNICO _____

RESPONSABILE DELLA SICUREZZA _____

COORDINATORE DELLA PROGETTAZIONE _____

COORDINATORE DEI LAVORI _____

COLLABORATORE STATICO _____

COLLABORATORE IN CORSO D'OPERA _____

IMPRESA DI COSTRUZIONE SUBAPPALTI _____

IMPIANTO ELETTRICO _____

IMPIANTO IDRAULICO _____

IMPIANTO GAS METANO _____

N° PRESTIVO DI LAVORATORI SUL CANTIERE _____

IMPORTO LAVORI _____

INDIZI LAVORI _____

FINE LAVORI _____

TIPOLOGIE DI RECINZIONE

RECINZIONE CON RETE IN PLASTICA ROSSA

Recinzione perimetrale realizzata con rete in polietilene alta densità, peso 240 g/mq, resistente ai raggi ultravioletti, indeformabile, colore arancio, sostenuta da appositi paletti di sostegno in ferro zincato fissati nel terreno a distanza di m 1.

RECINZIONE PANNELLI METALLICI

Recinzione in rete elettrosaldata posta in ambienti all'aperto di altezza minima, misurata dal piano di calpestio, pari a 200 cm, idonea a delimitare l'area di cantiere ed ad impedire l'accesso agli estranei ai lavori.

BARRIERA METALLICA

Delimitazione provvisoria di zone di lavoro pericolose realizzata mediante transenne modulari costituite da struttura principale in tubolare di ferro, e barre verticali in tondino, entrambe zincate a caldo, dotate di ganci e attacchi per il collegamento continuo degli elementi senza vincoli di orientamento.

BARRIERA DI SICUREZZA TIPO NEW JERSEY

Delimitazione di zone di cantiere con elementi in plastica tipo a muretto.

NASTRO DI POLIETILENE

Nastro segnaletico per delimitazione di zone di lavoro, percorsi obbligati, aree inaccessibili, ecc, di colore bianco/rosso.

PARAPETTI

Parapetti per la protezione contro il vuoto, (esempio: cigli degli scavi, fossi, vuoti, etc).

APPRESTAMENTO MINIMO DI CANTIERE

VIETATO L'ACCESSO AI NON ADDETTI AI LAVORI

La ditta non risponde di eventuali danni a persone o cose

ATTENZIONE AI CARICHI SOSPESI

ATTENZIONE CARICHI MATERIALI

CAPELLI SOSPESI

CAPELLI SOSPESI

NON USARE IL TELEFONO

Cassetta di pronto soccorso

Telefono per le emergenze

Estintore a polvere da 6 Kg

WC Chimico

All'interno delle aree di lavoro, si dovranno installare almeno le dotazioni igieniche assistenziali di base, costituite da un WC chimico.

ANAS S.p.A. Direzione Progettazione e Realizzazione Lavori

S.S. 42 "DEL TONALE E DELLA MENDOLA" VARIANTE EST DI EDOLO

PROGETTO DEFINITIVO

CESI Techint ICGG6

Ing. Giancarlo LUONGO RESPONSABILE DEL PROCEDIMENTO

Ing. Alessandro RONDINO RESPONSABILE DELL'INTEGRAZIONE DELLE PRESTAZIONI SPECIALISTICHE

Dot. Domenico TRIMBOLI IL COORDINATORE DELLA SICUREZZA IN FASE DI PROGETTAZIONE

DOCUMENTAZIONE TECNICO - ECONOMICA LAYOUT DI CANTIERE

CODICE PROGETTO	NOME FILE	REVISIONE	SCALA
COM121	TOISSOSI01_B	B	VARIE
PROGETTO	LIV. PROJ.	N. PROJ.	
COM121	D	1810	
CODICE ELAB.	T00S100SICLFD01		
C	Revisione a seguito istruttoria Anas e per richiesta modifica tracciato.	Agosto 2021	D. Trimboli D. Morgera D. Trimboli
B			
A	Emissione	Aprile 2021	D. Trimboli D. Morgera D. Trimboli
REV.	DESCRIZIONE	DATA	REDAITTO VERIFICATO APPROVATO