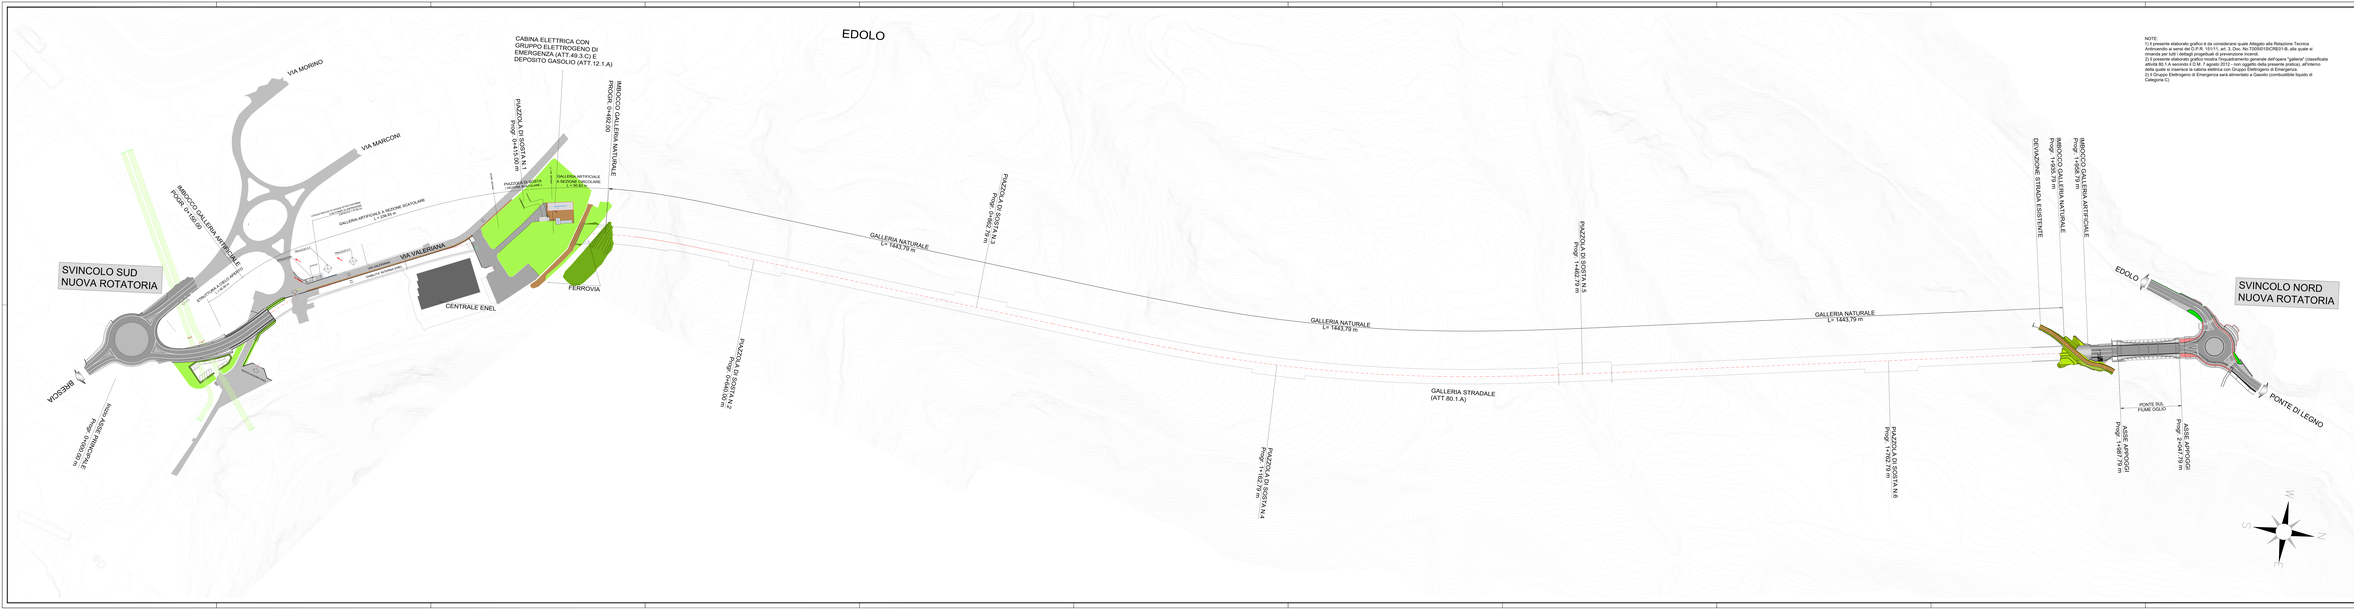

NOTE:
1) Il presente elaborato grafico è da considerarsi quale Allegato alla Relazione Tecnica Generale (ATT.0.0.0.A) e alla Relazione Tecnica (ATT.0.0.0.B) e DISCREI 0.8, alle quale si rimanda per tutti i dettagli progettuali di prevenzione incendi.
2) Il presente elaborato grafico mostra l'inquadramento generale dell'opera "galleria" (classificata ATT.80.1.A) e delle aree (ATT.12.1.A) destinate alla Cabina Elettrica (compresa), all'interno delle quale si inserisce la cabina di sezionamento e un Gruppo Elettrogeno di Emergenza.
3) Il Gruppo Elettrogeno di Emergenza sarà alimentato a Gasolio (combustibile liquido di Categoria C).

QUADRO D'UNIONE

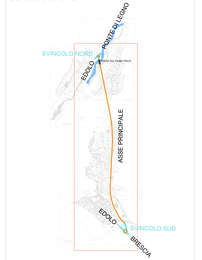

ANAS S.p.A.
Direzione Progettazione e Realizzazione Lavori

S.S. 42 "DEL TONALE E DELLA MENDOLA"
VARIANTE EST DI EDOLO

PROGETTO DEFINITIVO

CESI
TECHINT Engineering & Construction
GEOLINE

ENTI: IL RESPONSABILE DEL PROCEDIMENTO	RESPONSABILE DELL'INTEGRAZIONE DELLE PRESTAZIONI SPECIALISTICHE	PROGETTISTA ANTINCENDIO	IL COORDINATORE DELLA SICUREZZA IN FASE DI PROGETTAZIONE
Ing. Sandro LORIO	Ing. Alessandro PIZZINO	Ing. Andrea CALDIGIA	Geom. Ernesto TAMBUL

PLANIMETRIA ANTINCENDIO

D.P.R. 151/11, all. 1
INQUADRAMENTO GENERALE

CODICE PROGETTO		NOME FILE	REVISIONE	SCALA
CODICE ELABORATO	TIPO	T00IS01PL01_B	B	1:1000
CDM1211	D 1610	T0 0 S I 0 1 S I C P L 0 1		

REV.	DESCRIZIONE	DATA	REDATTO	VERIFICATO	APPROVATO
C					
B	EMISSIONE A SEGUITO ISTRUTTORIA ANAS (CRR RIUNIONE ANAS-PROJ. TRACCIATO)	Settembre 2021	M. Landolfi	D. Morgera	A. Caligiuri
A	EMISSIONE	Maggio 2021	M. Landolfi	D. Morgera	A. Caligiuri