


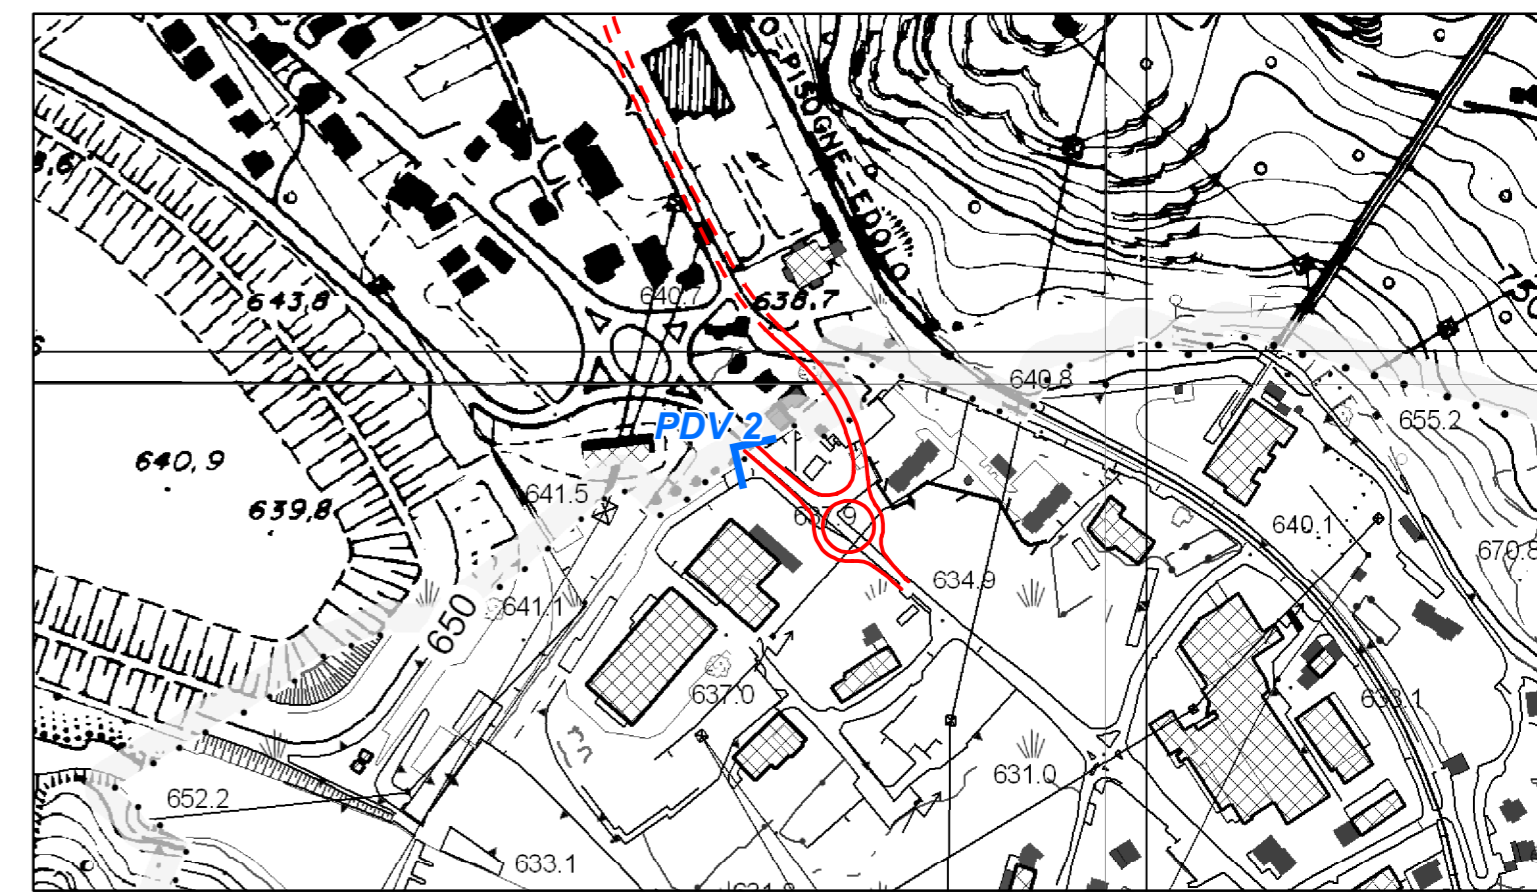

Stato di fatto



Stato di progetto



Stato di progetto con mitigazioni





ANAS S.p.A.
Direzione Progettazione e Realizzazione Lavori

**S.S. 42 "DEL TONALE E DELLA MENDOLA"
VARIANTE EST DI EDOLO**

PROGETTO DEFINITIVO





Mandante
VISTO: IL RESPONSABILE DEL PROCEDIMENTO

Ing. Giancarlo LUONGO



Mandatario
RESPONSABILE DELL'INTEGRAZIONE DELLE PRESTAZIONI SPECIALISTICHE

Ing. Alessandro RODINO

SPECIALISTA

Ing. Maurizio SALA



Mandante
IL COORDINATORE DELLA SICUREZZA IN FASE DI PROGETTAZIONE

Dott. Domenico TRIMBOLI

RELAZIONE PAESAGGISTICA

Fotoinserimento PDV 2 – Dalla SS 42 in corrispondenza della nuova rotatoria – vista verso Sud

| | | | | | |
|-----------------|------------|------------------|----------------|-----------|--------|
| CODICE PROGETTO | | NOME FILE | | REVISIONE | SCALA: |
| COMI21 | | T00IA02AMBFO02_B | | B | |
| PROGETTO | LIV. PROG. | N. PROG. | CODICE ELAB. | | |
| COMI21 | D | 1810 | T00IA02AMBFO02 | | |

| REV. | DESCRIZIONE | DATA | REDATTO | VERIFICATO | APPROVATO |
|------|---|-------------|-------------|------------|-----------|
| C | | | | | |
| B | REVISIONE A SEGUITO ISTRUTTORIA ANAS E PER RICHIESTA MODIFICA TRACCIATO | Agosto 2021 | G. Barbieri | C. Pertot | R. Mozzi |
| A | EMISSIONE | Maggio 2021 | A. Manicone | C. Pertot | R. Mozzi |