
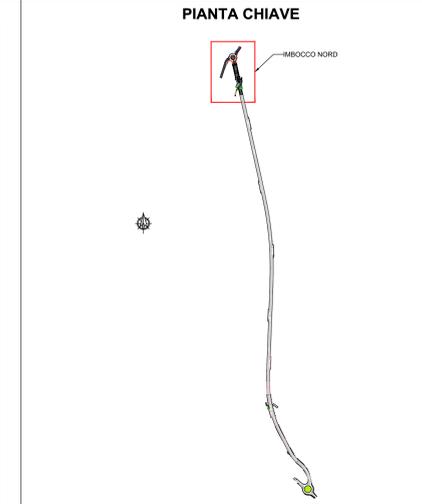
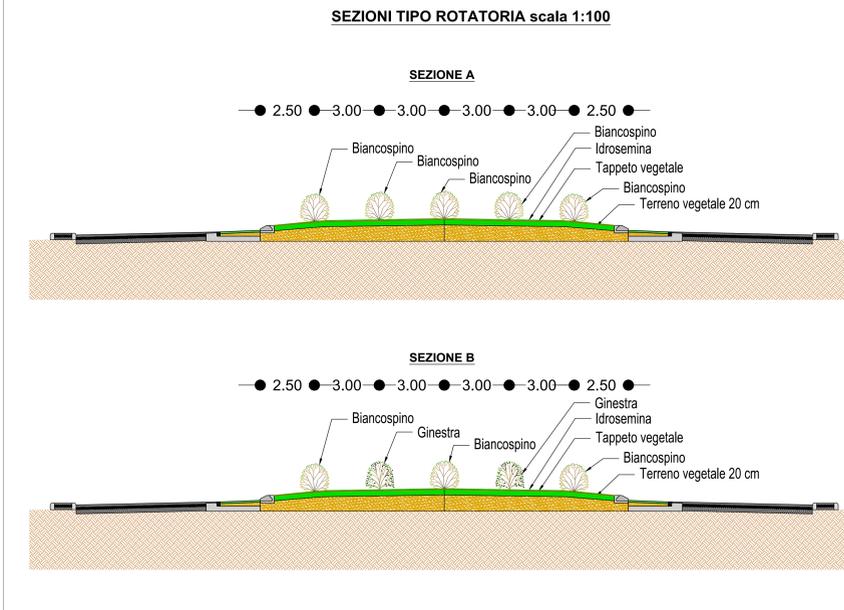


SEZIONI TIPO IMBOCCO GALLERIA scala 1:100

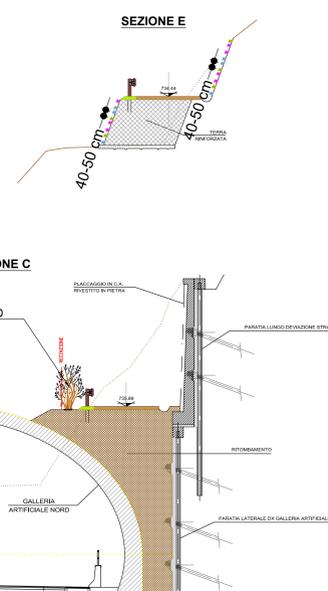


LEGENDA

- Area di intervento opere a verde (835 mq - superficie in pianta)
- Seminazione ZONA VERDE (600 mq - superficie in pianta)
- Seminazione scarpata Ritombamento (50 mq - superficie inclinata)
- Seminazione scarpata e impianto arbusti Terre rinforzate (580 mq - superficie inclinata)

SVINCOLO	DESCRIZIONE	QUANTITA'
Imbocco Nord	Biancospino " <i>Crataegus monogyna</i> "	n°39
Imbocco Nord	Nocciolo " <i>Corylus avellana</i> "	n° 4
Imbocco Nord	Corniolo " <i>Cornus mas</i> "	n° 3
Imbocco Nord	Ginestra " <i>Spartium junceum</i> "	n° 40
Imbocco Nord	Lavanda " <i>Lavanda officinalis</i> "	n° 1000
Imbocco Nord	Timo " <i>Thymus vulgaris</i> "	n° 1000
Imbocco Nord	Lamium " <i>Lamium Maculatum</i> "	n° 1000
Imbocco Nord	Seminazione zona verde	mq 1230

PLANIMETRIA scala 1:250

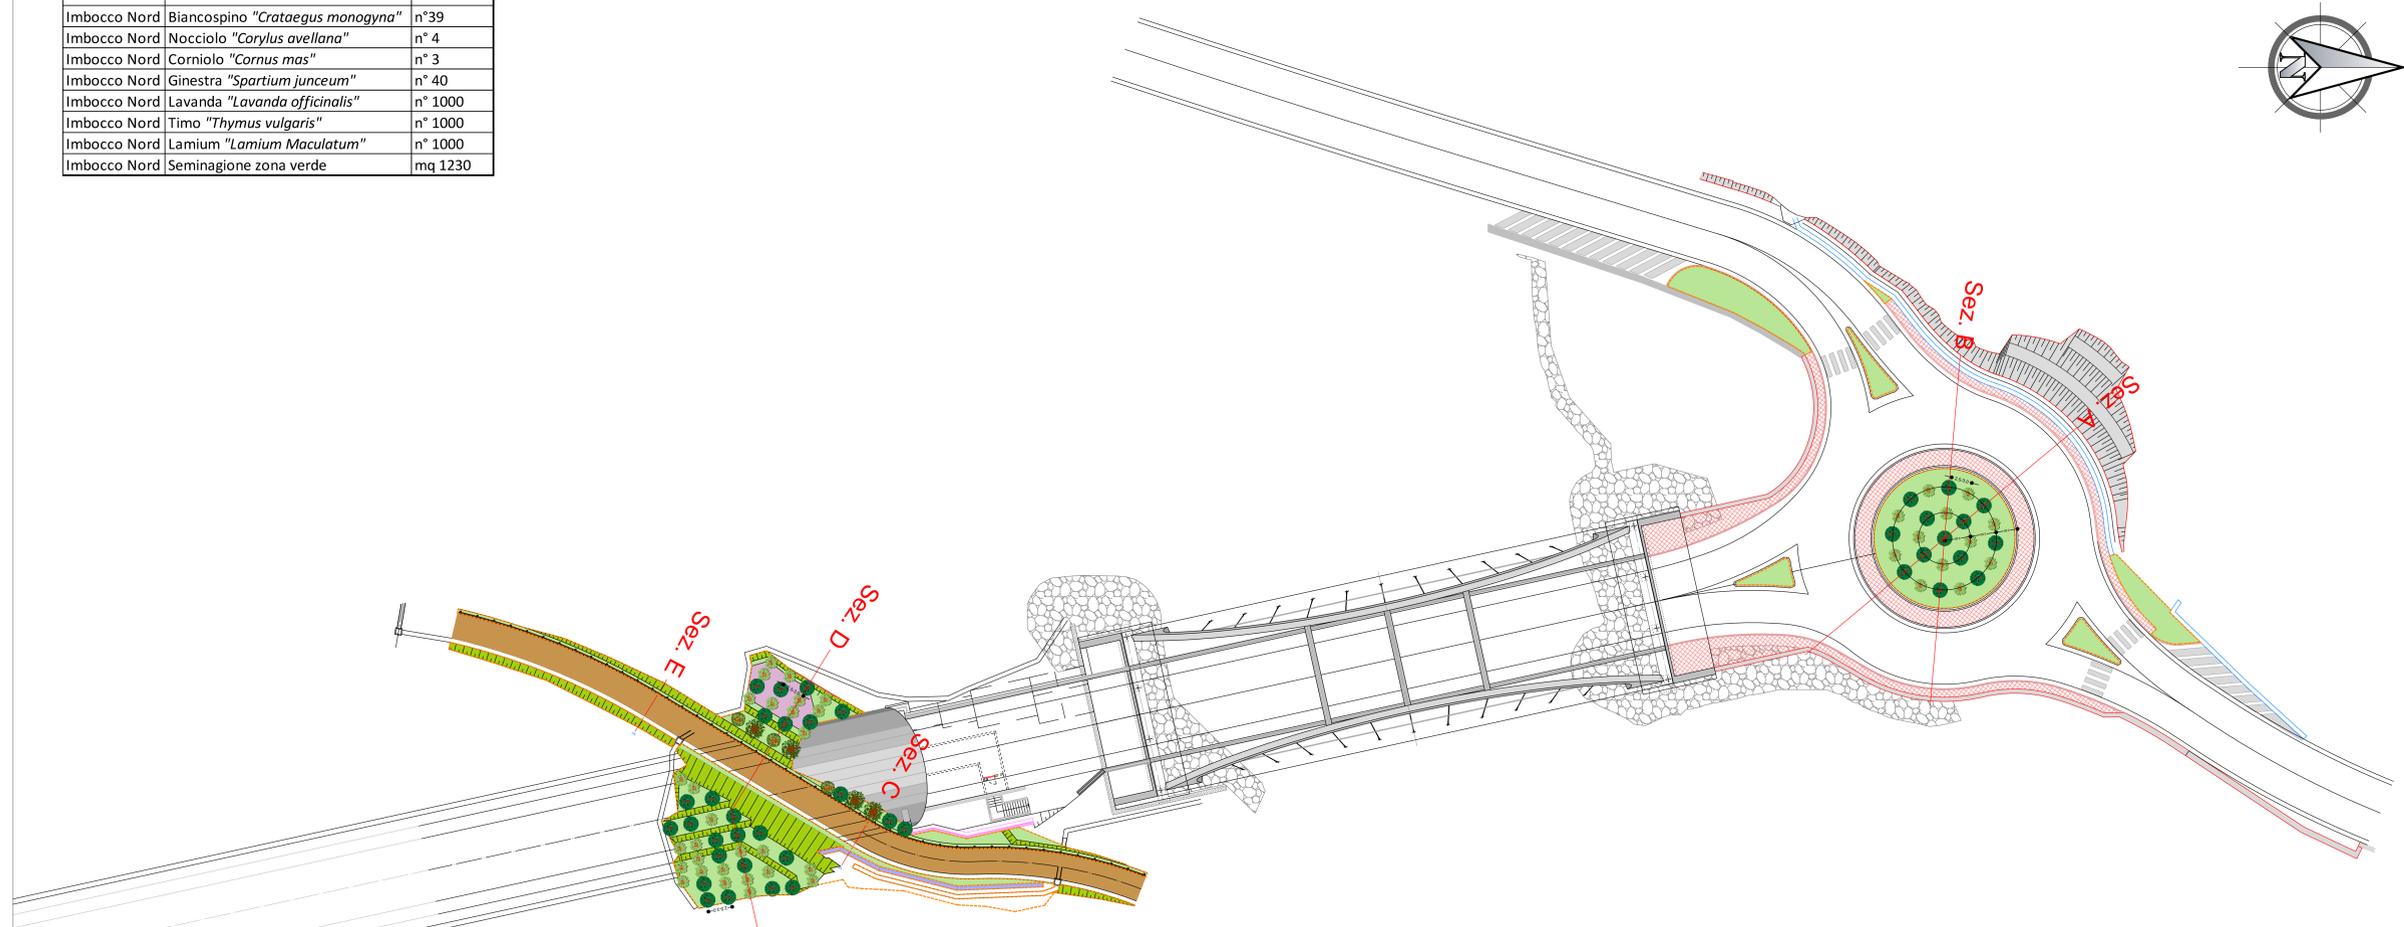

Arbusti

- Biancospino "*Crataegus monogyna*" (n° 39)
- Ginestra "*Spartium junceum*" (n°40)
- Nocciolo "*Corylus avellana*" (n° 4)
- Corniolo "*Cornus mas*" (n°3)

Arbusti (scarpate terre rinforzate) n° 5/mq

- Timo "*Thymus vulgaris*" (n° ~1000)
- Lavanda "*Lavanda officinalis*" (n° ~1000)
- Lamium "*Lamium maculatum*" (n° ~1000)

Disegni di riferimento

T001A02AMBPP02_A PAESAGGIO - Planimetria interventi opere a verde - IMBOCCO NORD

N.B. Nel presente elaborato non sono indicati il ripristino dei suoli agricoli e del soprassuolo forestale soggetto a trasformazione temporanea in corrispondenza delle aree di cantiere operativo Nord. Si rimanda inoltre all'elaborato 7.2.1.2 - Planimetria di progetto - Sistemazione finale

ANAS S.p.A.
 Direzione Progettazione e Realizzazione Lavori

S.S. 42 "DEL TONALE E DELLA MENDOLA"
 VARIANTE EST DI EDOLO

PROGETTO DEFINITIVO

VISTO E RESPONSABILE DEL PROCEDIMENTO	RESPONSABILE DELL'INTEGRAZIONE DELLE PRESTAZIONI SPECIALISTICHE	PROGETTISTA SPECIALISTA	COORDINATORE DELLA SICUREZZA IN FASE DI PROGETTAZIONE
Ing. Giovanni LICHOSSO	Ing. Alessandra BIGNARDI	Ing. Francesco CARNEVALE	Ing. Domenico TOSCANI

PAESAGGIO
 SEZIONI TIPO E DETTAGLI TRIA INTERVENTI OPERE A VERDE - IMBOCCO NORD

CODICE PROGETTO	NOME FILE	REVISIONE	SCALA
COMI21	T001A02AMBPP02_B		Varie
PROGETTO	ELABORAZIONE	REVISIONE	VERIFICATO
C	REVISIONE A SEGUITO STRUTTURALE ANAS E PER RICHIESTA MODIFICA TRACCIATO	Agosto 2021	F. Ghidella F. Carnevale A. Nardi
A	ESBORIO	Maggio 2021	F. Ghidella F. Carnevale A. Nardi
REV.	DESCRIZIONE	DATA	REDATTO VERIFICATO APPROVATO