


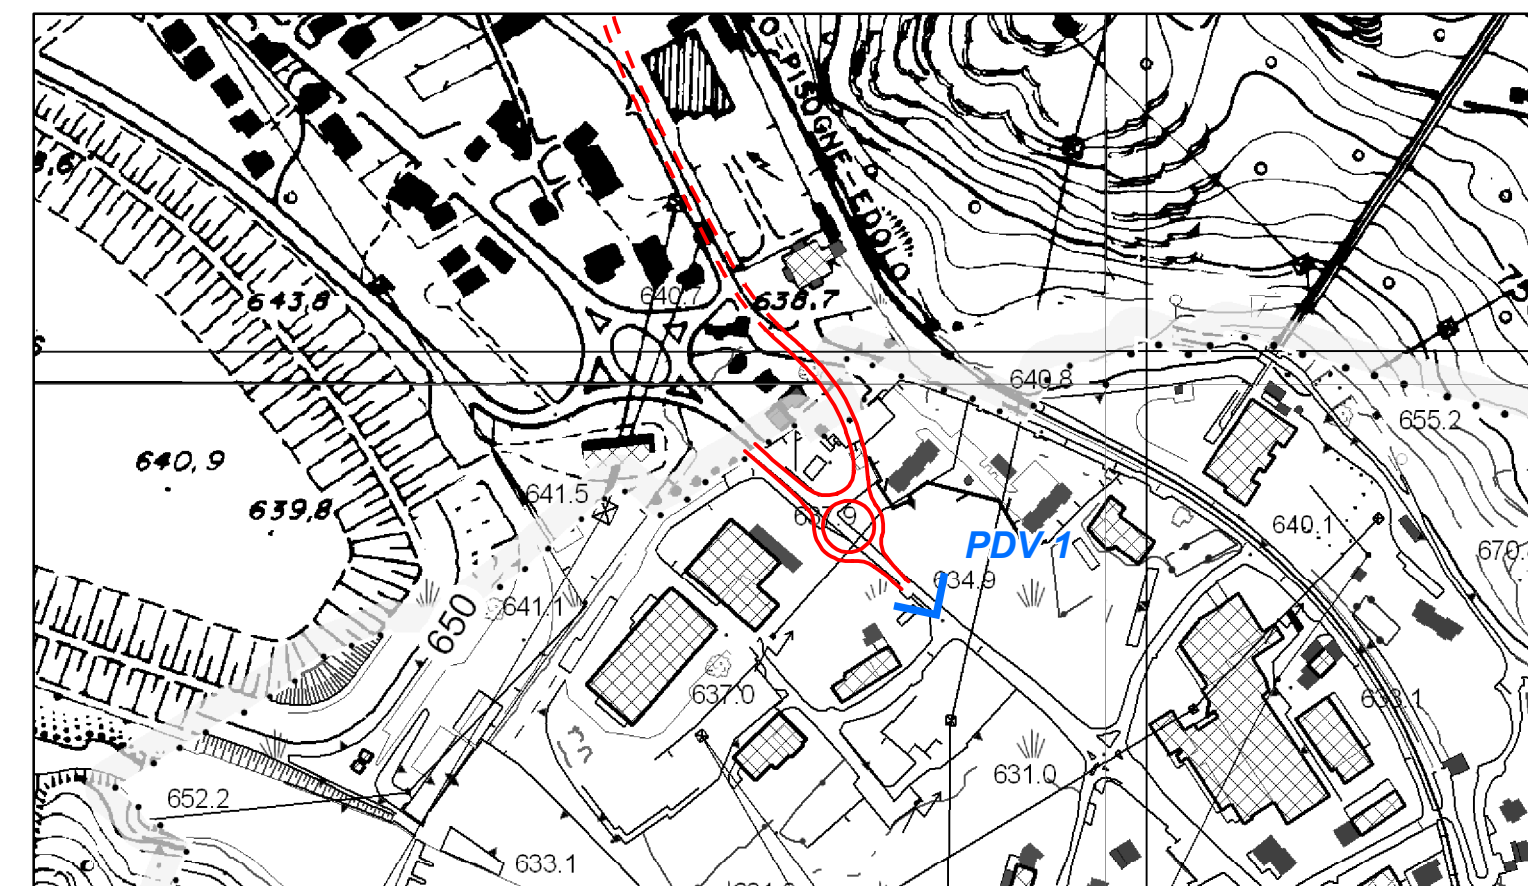

Stato di fatto



Stato di progetto



ANAS S.p.A.

Direzione Progettazione e Realizzazione Lavori

**S.S. 42 "DEL TONALE E DELLA MENDOLA"
VARIANTE EST DI EDOLO**

PROGETTO DEFINITIVO



Mandante

VISTO: IL RESPONSABILE DEL PROCEDIMENTO

Ing. Giancarlo LUONGO

Mandatario

RESPONSABILE DELL'INTEGRAZIONE DELLE PRESTAZIONI SPECIALISTICHE

Ing. Alessandro RODINO

SPECIALISTA

Ing. Maurizio SALA

Mandante

IL COORDINATORE DELLA SICUREZZA IN FASE DI PROGETTAZIONE

Dott. Domenico TRIMBOLI

STUDIO DI IMPATTO AMBIENTALE

Fotoinserimento PDV 1 – dalla SS 42 in corrispondenza della nuova rotatoria – vista verso Nord

| | | | | | |
|-----------------|------------|------------------|-------------------|-----------|--------|
| CODICE PROGETTO | | NOME FILE | | REVISIONE | SCALA: |
| COMI21 | | T00IA01AMBFO01_A | | A | |
| PROGETTO | LIV. PROG. | N. PROG. | CODICE ELAB. | | |
| COMI21 | D | 1810 | T00 IA01 AMB FO01 | | |



Stato di progetto con mitigazioni

| | | | | | |
|------|---|-------------|-------------|------------|-----------|
| C | | | | | |
| B | | | | | |
| A | EMISSIONE A SEGUITO ISTRUTTORIA ANAS E PER RICHIESTA MODIFICA TRACCIATO | Agosto 2021 | G. Barbieri | C. Pertot | R. Mozzi |
| REV. | DESCRIZIONE | DATA | REDATTO | VERIFICATO | APPROVATO |