


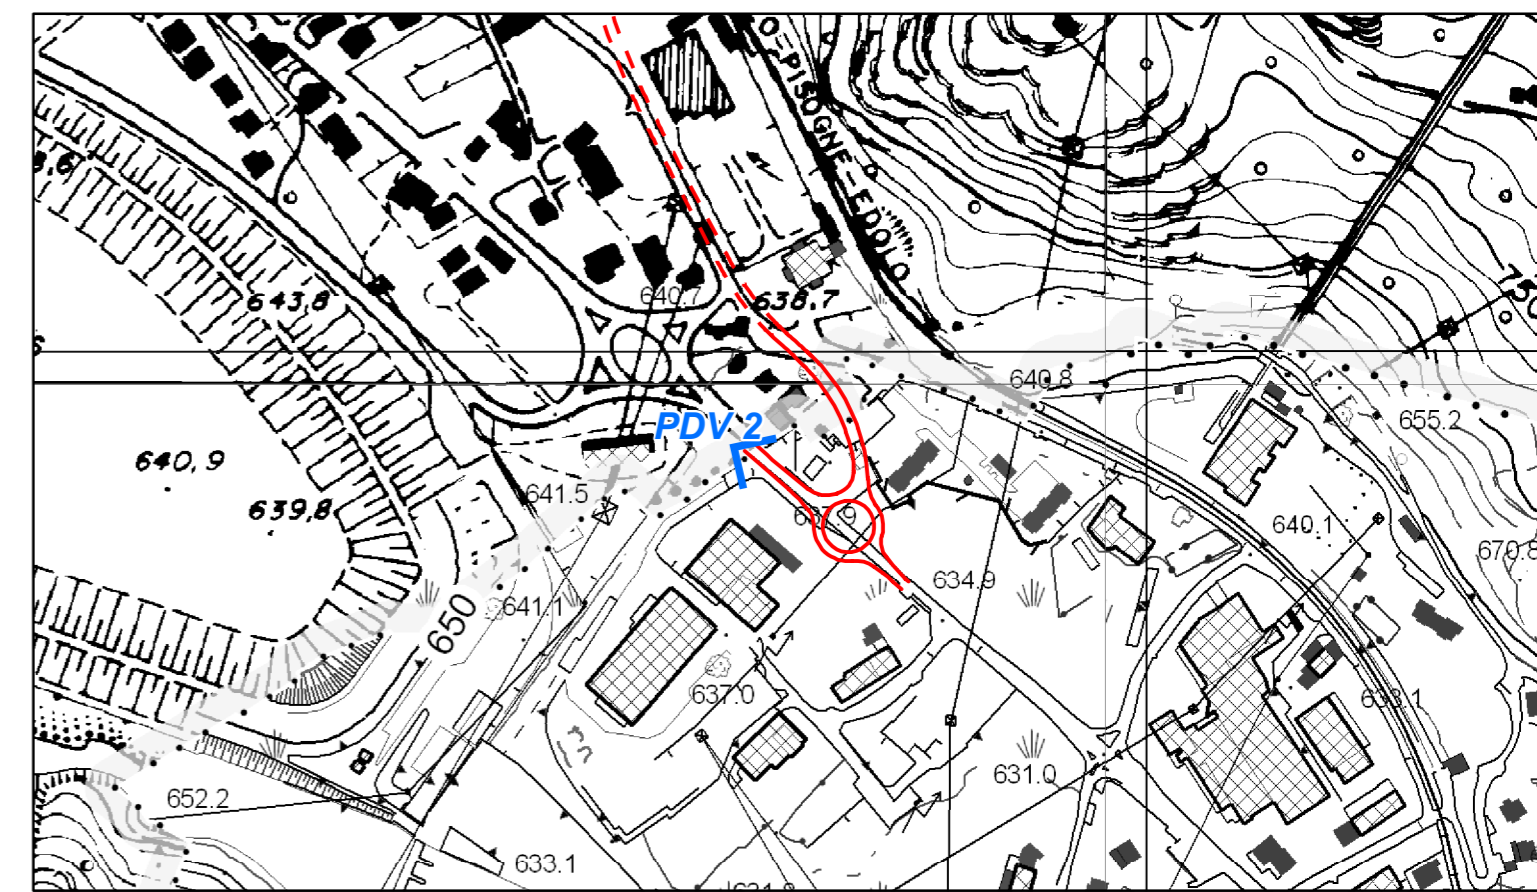

Stato di fatto



Stato di progetto



Stato di progetto con mitigazioni





ANAS S.p.A.
Direzione Progettazione e Realizzazione Lavori

**S.S. 42 "DEL TONALE E DELLA MENDOLA"
VARIANTE EST DI EDOLO**

PROGETTO DEFINITIVO





Shaping a Better Energy Future

Mandante

VISTO: IL RESPONSABILE DEL PROCEDIMENTO

Ing. Giancarlo LUONGO



Mandatario

RESPONSABILE DELL'INTEGRAZIONE DELLE PRESTAZIONI SPECIALISTICHE

Ing. Alessandro RODINO

Mandante

SPECIALISTA

Ing. Maurizio SALA



SERVIZI INTEGRATI DI INGEGNERIA

Mandante

IL COORDINATORE DELLA SICUREZZA IN FASE DI PROGETTAZIONE

Dott. Domenico TRIMBOLI

STUDIO DI IMPATTO AMBIENTALE

Fotoinserimento PDV 2 – Dalla SS 42 in corrispondenza della nuova rotatoria – vista verso Sud

CODICE PROGETTO		NOME FILE		REVISIONE	SCALA:
PROGETTO		T00IA01AMBFO02_A			
LIV. PROG.	N. PROG.	CODICE ELAB.			
COMI21	D 1810	T00 IA01 AMBFO02	A		

C					
B					
A	EMISSIONE A SEGUITO ISTRUTTORIA ANAS E PER RICHIESTA MODIFICA TRACCIATO	Agosto 2021	G. Barbieri	C. Pertot	R. Mozzi
REV.	DESCRIZIONE	DATA	REDATTO	VERIFICATO	APPROVATO