



1 - S.S.42 fuori dall'abitato di Edolo verso il passo del Tonale




2 - Sentiero presso la sponda sinistra del fiume Oglio



3 - Scorcio di una via interna del centro storico di Edolo



4 - Area commerciale lungo la SS42 nel comune di Sonico

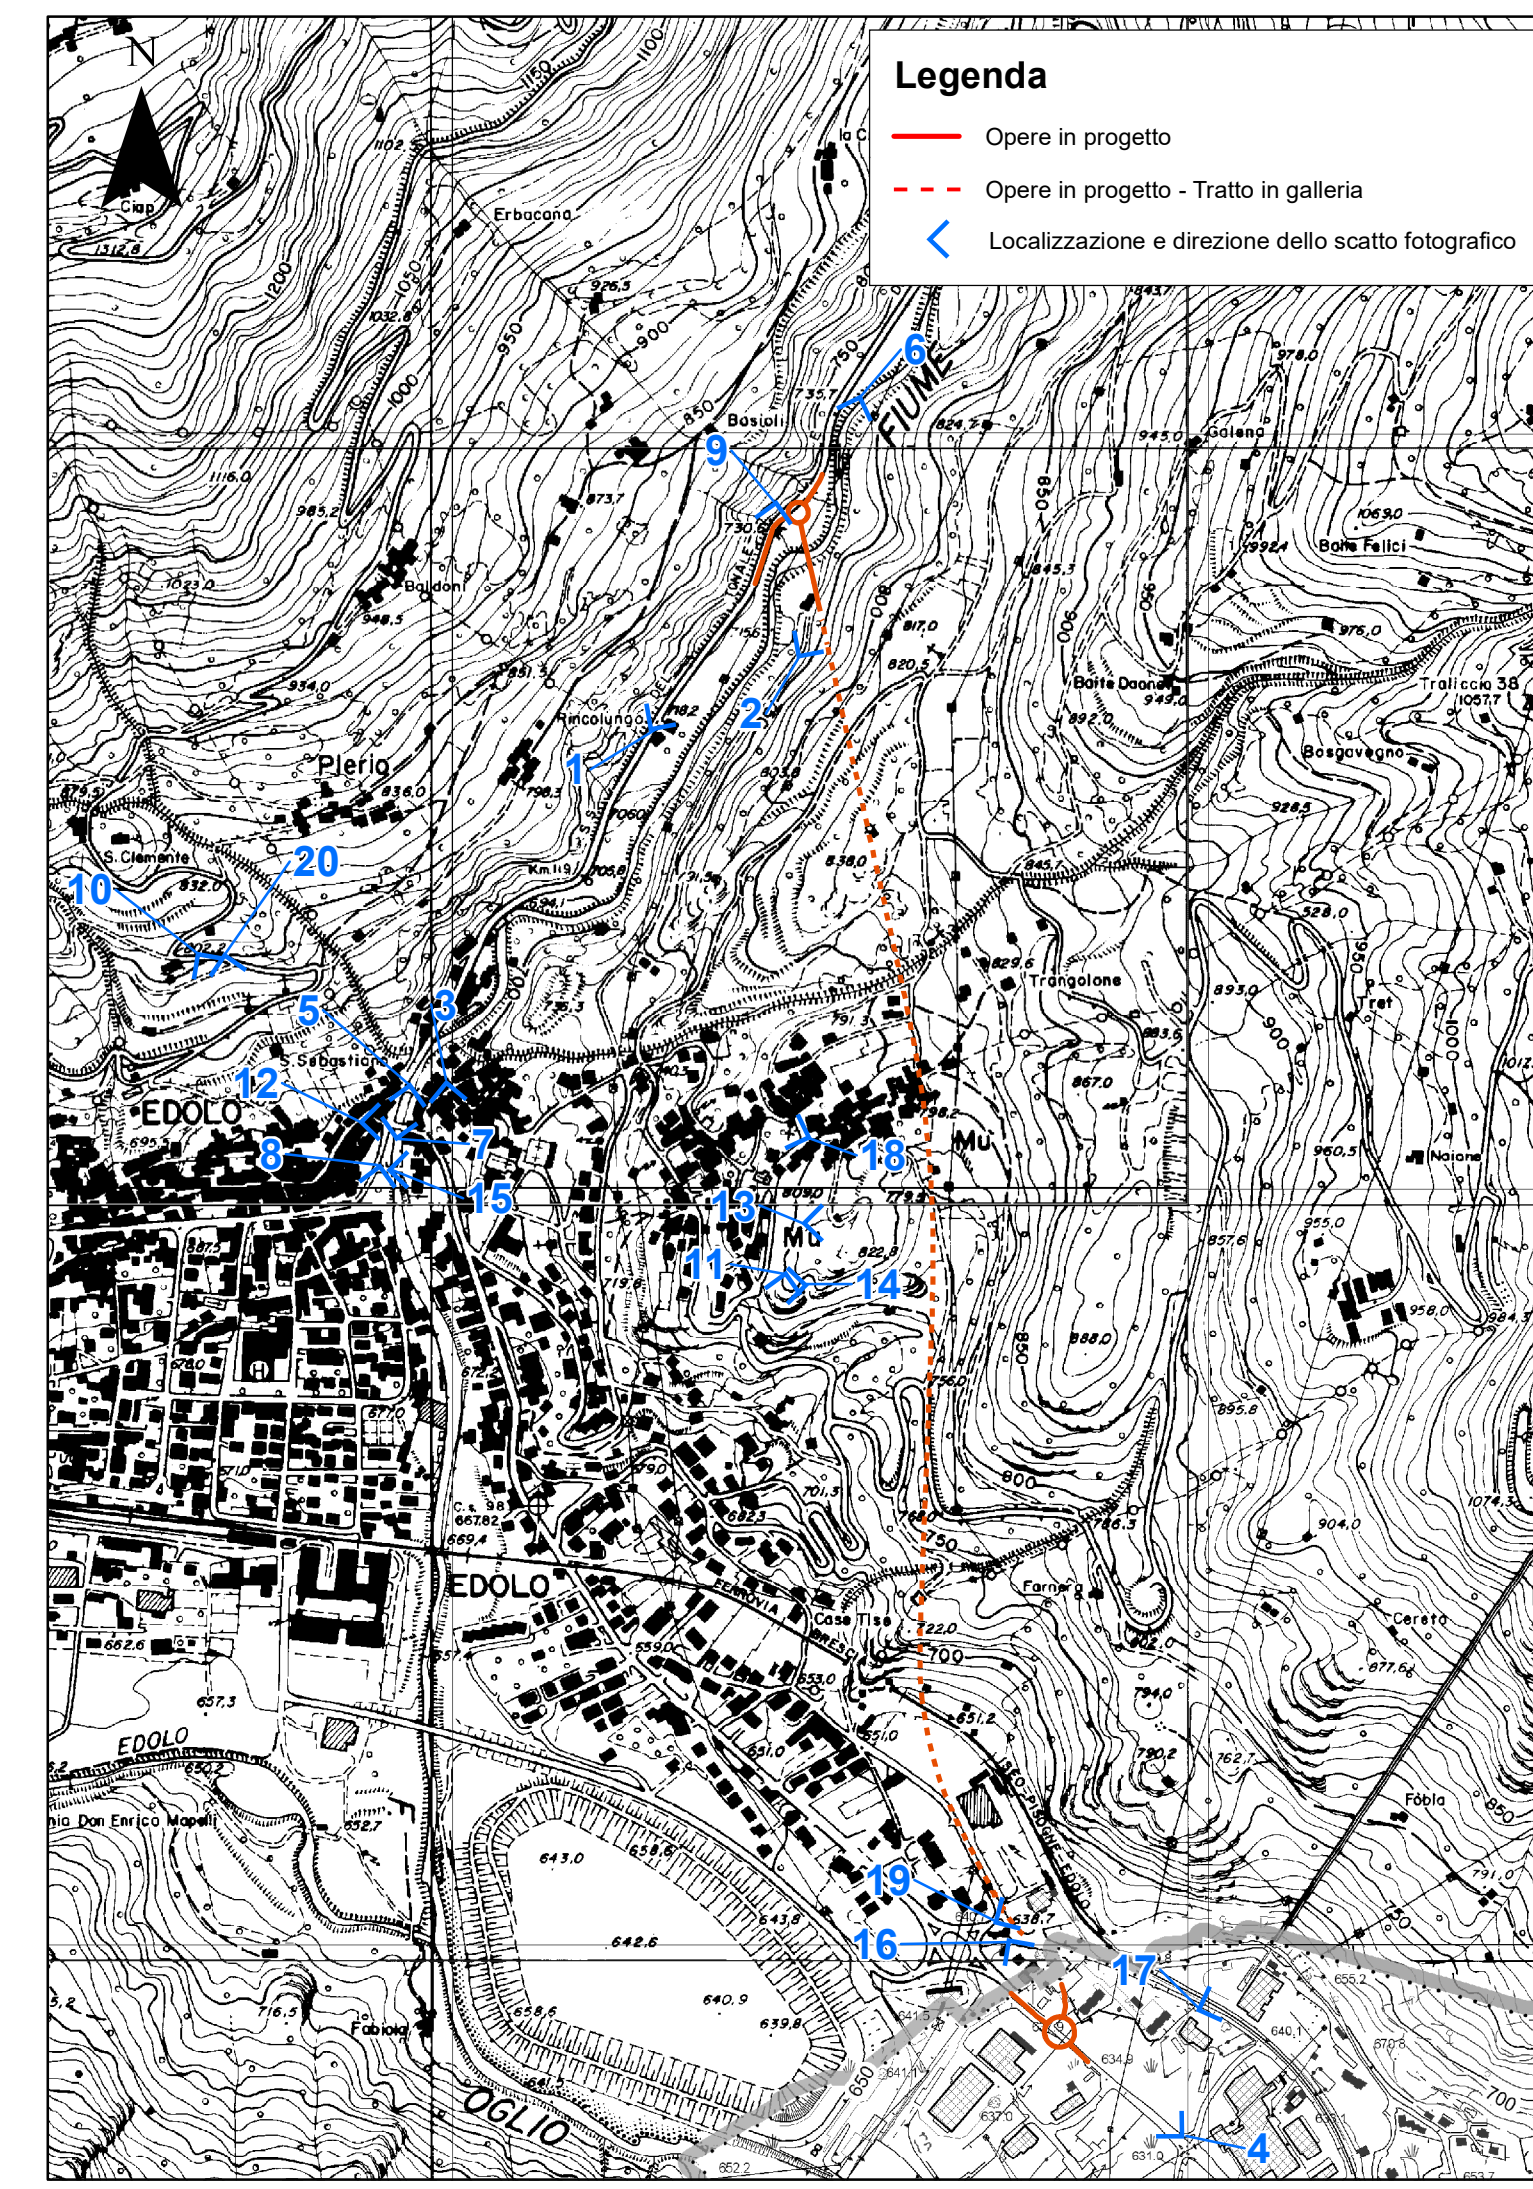

5 - Ponte della SS42 sul fiume Oglio nel centro abitato di Edolo



6 - Alveo del fiume Oglio a Nord dell'abitato di Edolo



7 - Ponte Alto ad Edolo



8 - Piazza Martiri della Libertà a Edolo (incrocio SS39 e SS42)



9 - S.S.42 e boschi sul versante in sponda sinistra del fiume Oglio



10 - Vista dell'abitato di Edolo con bacino artificiale



11 - Vista da Mù verso Edolo e il bacino artificiale della centrale idroelettrica



12 - Centro abitato di Edolo

 **ANAS S.p.A.**
Direzione Progettazione e Realizzazione Lavori

S.S. 42 "DEL TONALE E DELLA MENDOLA" VARIANTE EST DI EDOLO

PROGETTO DEFINITIVO



VISTO: IL RESPONSABILE DEL PROCEDIMENTO	RESPONSABILE DELL'INTEGRAZIONE DELLE PRESTAZIONI SPECIALISTICHE	SPECIALISTA	IL COORDINATORE DELLA SICUREZZA IN FASE DI PROGETTAZIONE
Ing. Giancarlo LUONGO	Ing. Alessandro RODINO	Ing. Maurizio SALA	Dott. Domenico TRIMBOLI

STUDIO DI IMPATTO AMBIENTALE
Documentazione fotografica

CODICE PROGETTO	NOME FILE	REVISIONE	SCALA:
COMI21	T00IA01AMBPV01_C	C	1:10 000
PROGETTO	LIV. PRG.	N. PRG.	CODICE ELAB.
COMI21	D	1810	T00 IA01 AMB PV01

C	REVISIONE A SEGUITO ISTRUTTORIA ANAS	Ottobre 2021	M. Ghilardi	C.Pertot	R.Mozzi
B	REVISIONE A SEGUITO ISTRUTTORIA ANAS E PER RICHIESTA MODIFICA TRACCIATO	Agosto 2021	M. Ghilardi	C.Pertot	R.Mozzi
A	EMMISSIONE	Maggio 2021	M. Ghilardi	C.Pertot	R.Mozzi
REV.	DESCRIZIONE	DATA	REDATTO	VERIFICATO	APPROVATO



17 - Centrale idroelettrica Edison e ferrovia storica a Sonico



18 - Piazza centrale di Mù



19 - Centrale idroelettrica Enel Green Power a Edolo



20 - Abitato di Edolo dal versante Nord