



PLANIMETRIA GENERALE ROTATORIA
scala 1:500

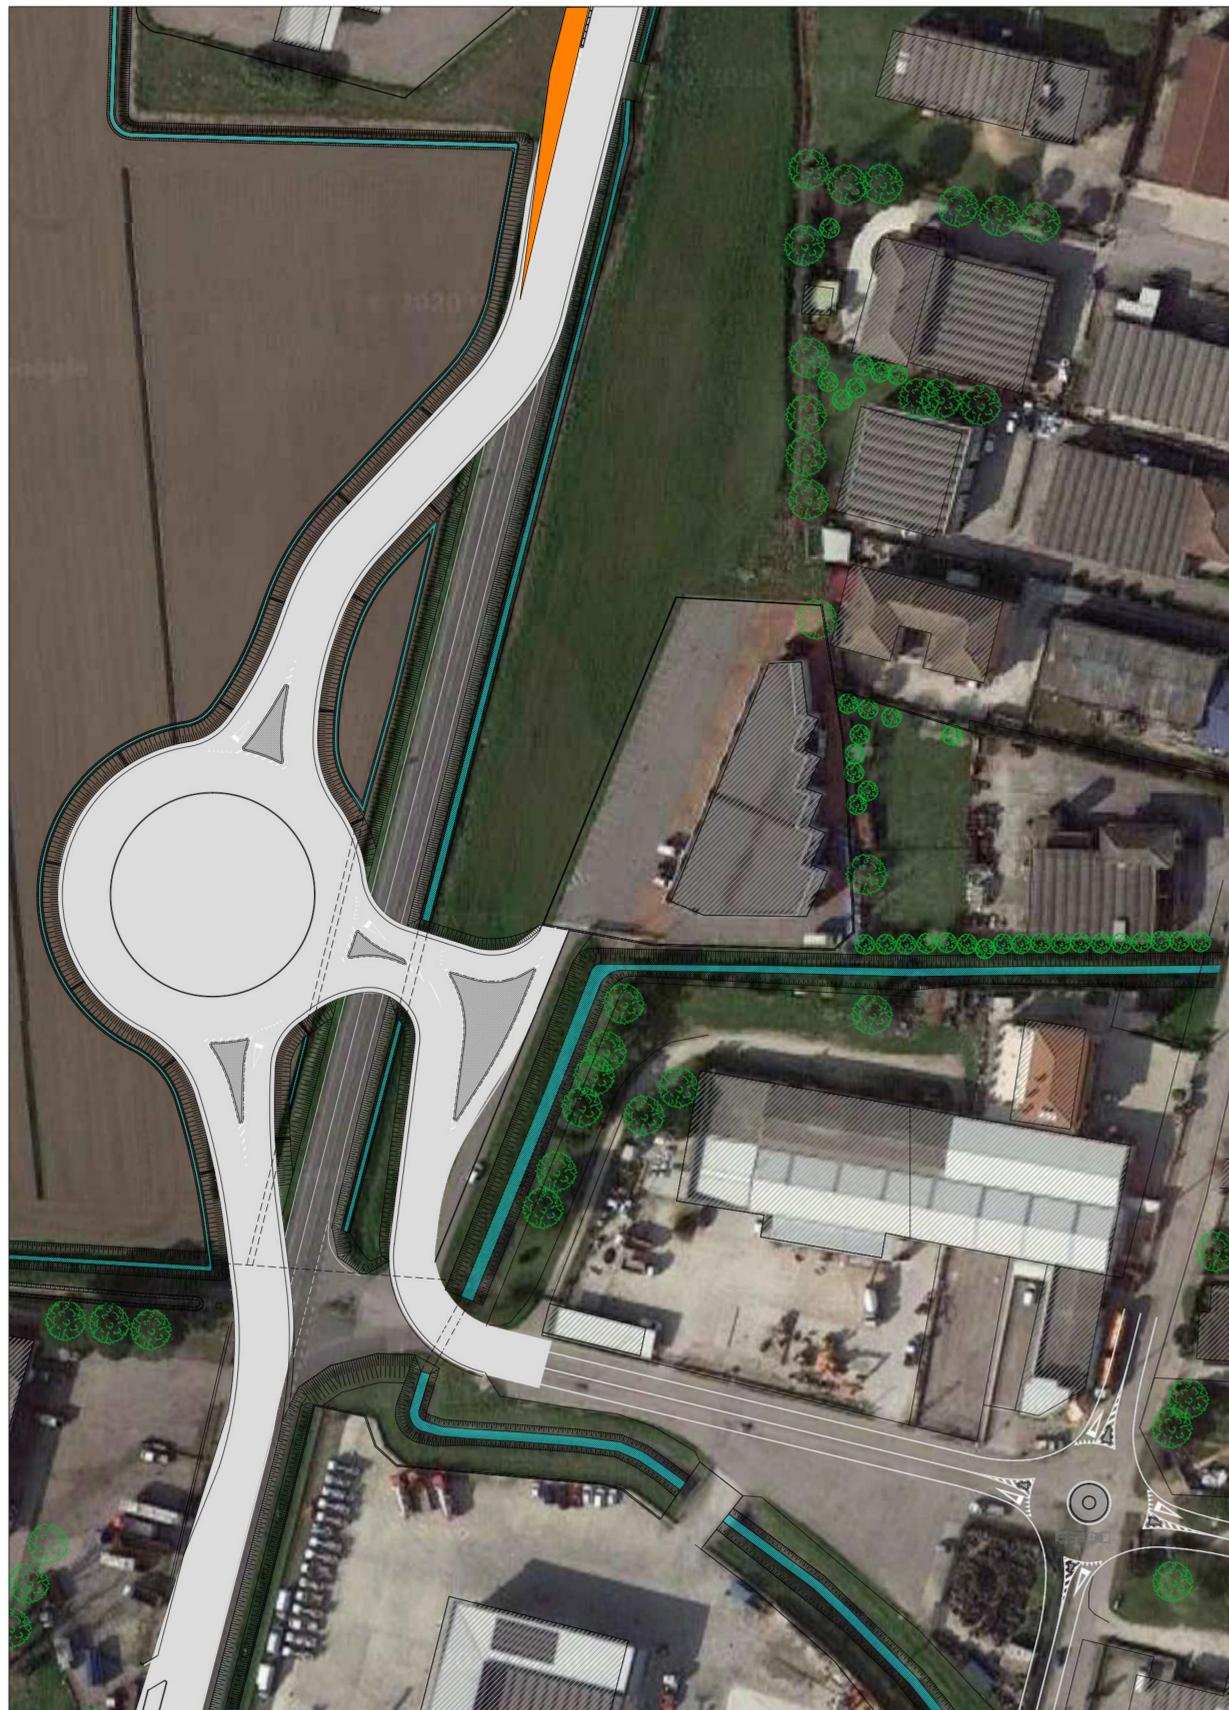

PLANIMETRIA GENERALE COMPLANARE
scala 1:500



PLANIMETRIA GENERALE COMPLANARE
TRATTO TRA VIA AVOGADRO E VIA PORDENONE
scala 1:500

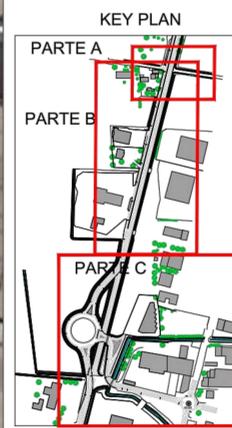

ANAS SpA - Gruppo Ferrovie dello Stato Italiane
 Cap. Soc. € 2.200.000,00 - Iscr. R.E.A. 024951 - P.IVA 02133681003 - C.F. 8020840087
 Sede legale: Via Monsambano, 30 - 00185 Roma - Tel. 06 44461 - Fax 06 4456224
 Sede Struttura Territoriale: Via Ela Milosavljevic, 49 - 30173 Mestre (VE) - Tel. 041 291411 - Fax 041 5913321
 Pcc: anas.veneto@postcert.stradanas.it
 STRUTTURA TERRITORIALE VENETO E FRIULI VENEZIA GIULIA

S.S. n. 309 "ROMEA"
LAVORI DI REALIZZAZIONE DI UNA ROTATORIA IN ZONA PRODUTTIVA IN COMUNE DI TAGLIO DI PO CON CHIUSURA ACCESSI DIRETTI ALLA S.S. N.309 AL KM 63+850

PROGETTO DEFINITIVO

IL DIRETTORE PER L'ESECUZIONE DEL CONTRATTO
 Ing. GAILO Antonio (ANSB S.p.A.)

GRUPPO DI PROGETTAZIONE
ERREstudio
 Via Sordani, 28 - 31042 Montebelluna (TV) - Tel. +39 0431 702108 - Fax +39 0431 702106
 Email: info@errestudio.it - info@gruppoanase.it - Web: www.errestudio.it

VIETI: IL RESP. DEL PROCEDIMENTO
 Ing. VASDALLO Umberto (ANAS S.p.A.)

PROTOCOLLO: DATA:

STATO DI PROGETTO
PLANIMETRIA GENERALE SOVRAPPOSIZIONE ORTOFOTO CON OPERE IN PROGETTO

N. Doc. **23**

CODICE PROGETTO	NOME FILE	REVISIONE	SCALA
PROGETTO	TOCES00ESPCC02 - L19.373.DE.SD.003.01_F03		1:500
ELABORAZIONE	TOCES00ESPCC02	A	

EMMISSIONE	Agosto 2021	M. SARTOLO	M. SARTOLO	S. BIANCHI
DESCRIZIONE		DATA	REDATTO	VERIFICATO
				APPROVATO