DATI TECNICI FUNZIONALI

- a - Posizionamento barriere antirumore
- b - Anfibi: posizionamento barriere
- c - Uccelli e chirotteri: posizionamento cassette nido e bat box
- d - Cronoprogramma scavi in alveo
- e - Mantenimento vegetazione ripariale Siti Natura 2000
- f - Fauna: attività di cantiere interdetta da aprile a settembre
- g - Coleotteri saproxilici: posizionamento della necromassa legnosa a bordo pista
- h - Proposta di inertizzazione tratti della condotta in dismissione

PROGRESSIVE KM

CONFINI AMMINISTRATIVI

DATI CARATTERISTICI

DATI DI COSTRUZIONE

PRESSIONE MASSIMA DI ESERCIZIO (MOP) **64.0** BAR

RIVESTIMENTO GIUNTI DI SALDATURA
Fasce Termorestringenti

DATI GENERALI

DN 300 SP 9.5 (UNI-EN) 1200.00 m

LUNGHEZZA TOTALE IMPIANTO 1200.00 m.

FASE EMISSIONE PER COSTRUZIONE

CONFINI AMMINISTRATIVI

PLANIMETRIA 1:2000

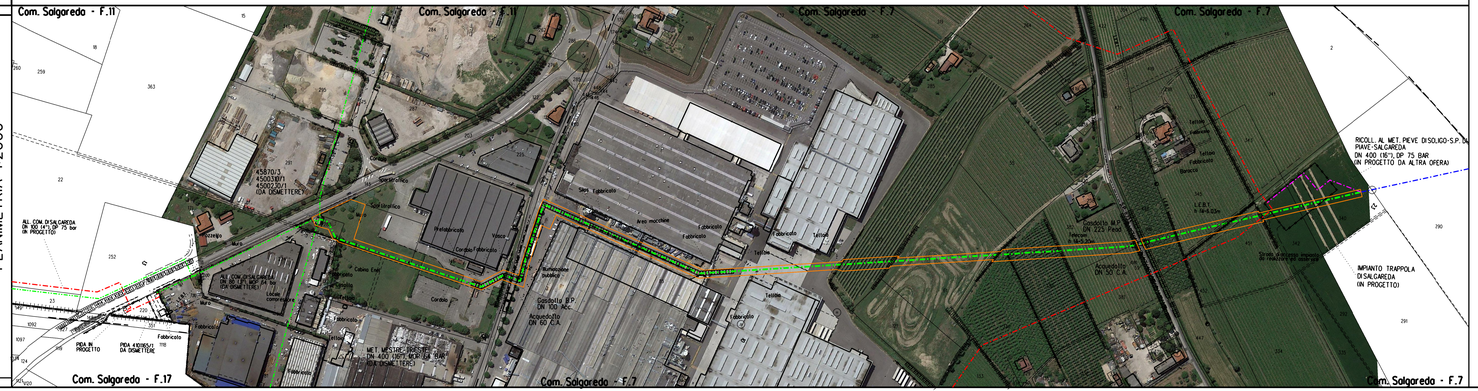
Com. Salgareda - F.11
Com. Salgareda - F.11
Com. Salgareda - F.7
Com. Salgareda - F.7
Com. Salgareda - F.17
Com. Salgareda - F.7
Com. Salgareda - F.7
RIGOLI: AL MET. PIEVE DI SOLIGO-S.P. DI PIAVE-SALGAREDA DN 400 (16"), DP. 75 BAR (IN PROGETTO DA ALTRA OPERA)
IMPIANTO TRAPPOLA DI SALGAREDA (IN PROGETTO)
AL CON DI SALGAREDA DN 400 (16"), DP. 75 bar (IN PROGETTO)
PIDA IN PROGETTO
PIDA 410165/1 DA DISMETTERE
MET. LISTON - RIGOLI DN 400 (16"), DP. 75 BAR (DA DISMETTERE)
45870/3
45003871
45003270
(DA DISMETTERE)
Area di lavoro
Area di lavoro
Area di lavoro