PROSPETTO LONGITUDINALE

SCALA 1:250

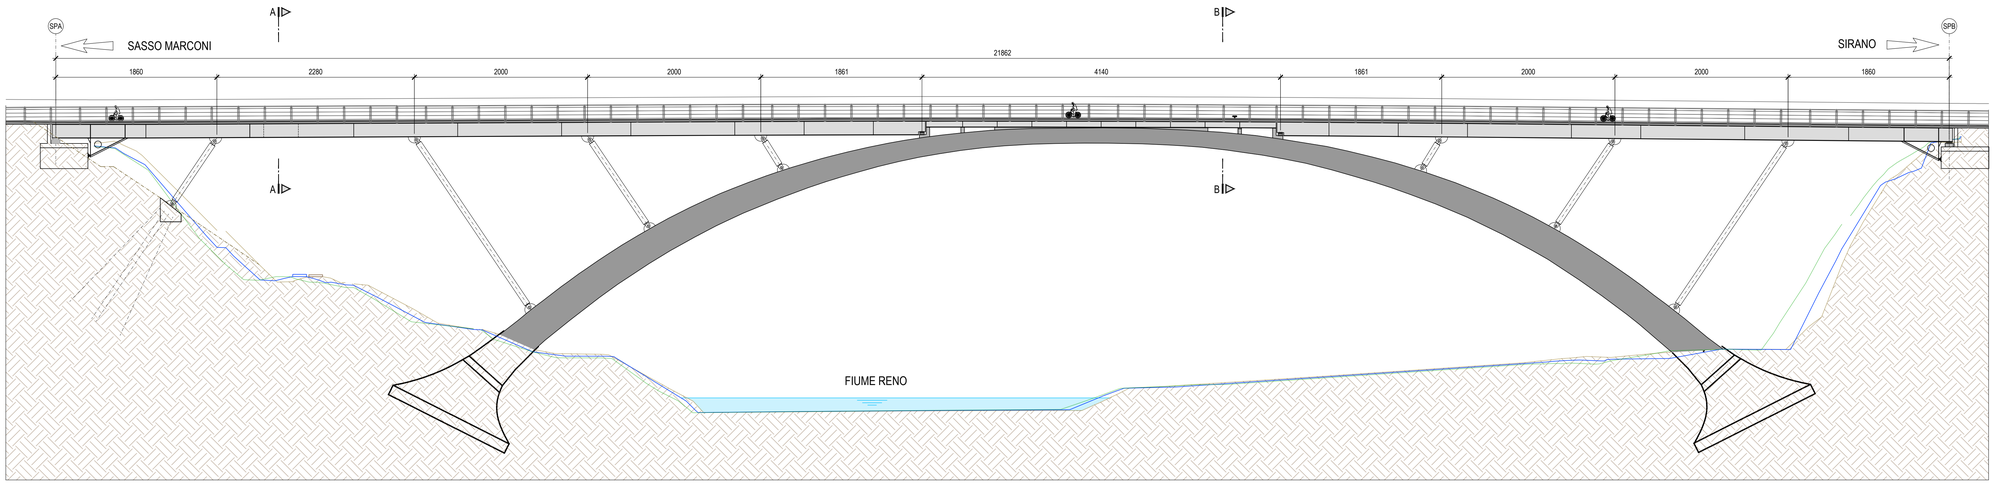

PIANTA

SCALA 1:250

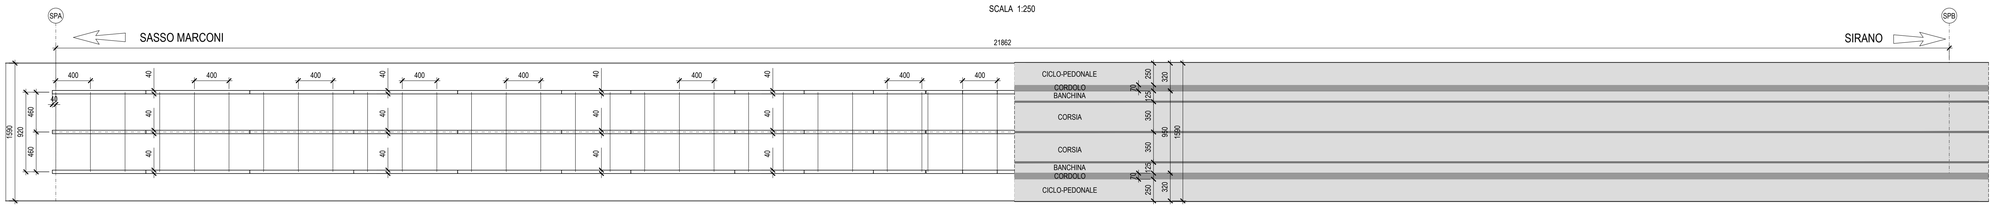

DETTAGLI TRAVI

SCALA 1:25

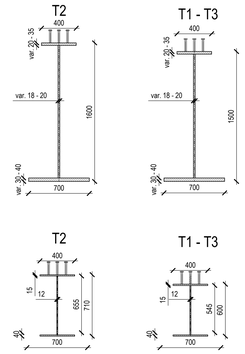

DETTAGLI TRAVERSI

SCALA 1:25

PLANIMETRIA GENERALE

SCALA 1:500

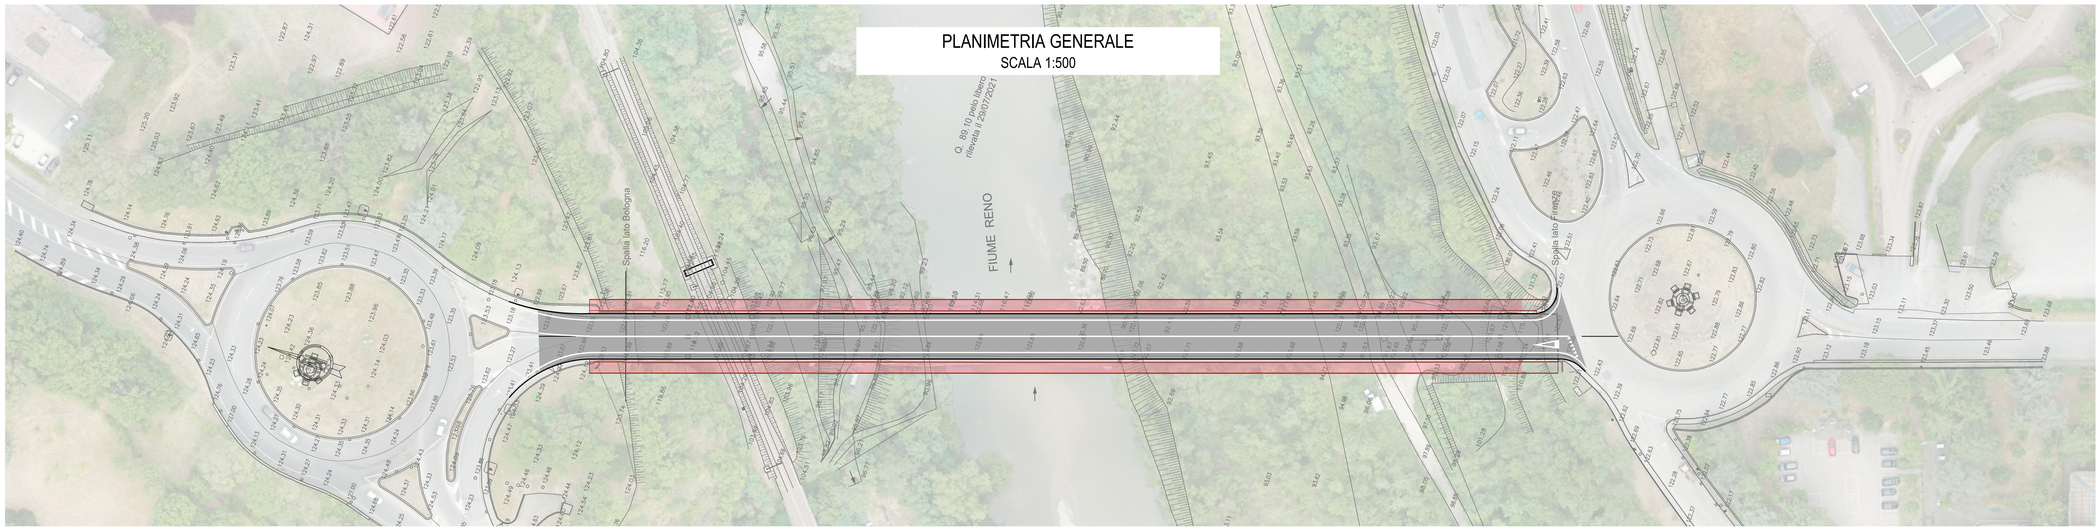

SEZIONE A-A

SCALA 1:50

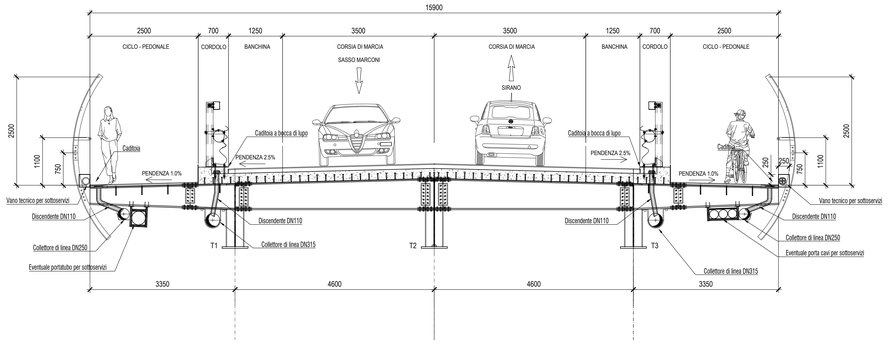

SEZIONE B-B

SCALA 1:50

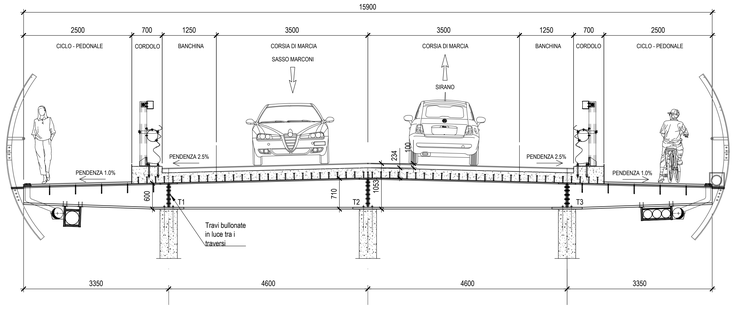

Anas S.p.A. - Gruppo Ferrovie dello Stato Italiane
Società con socio unico soggetta all'attività di direzione e coordinamento di Ferrovie dello Stato Italiane S.p.A. e concessionaria ai sensi del D.L. 138/2002 (convertito con L. 178/2002)
Sede Legale: Via Monzambano, 10 - 00185 Roma T [+39] 06 44461 - F [+39] 06 4456224

Struttura Territoriale Emilia Romagna

Ex S.P. 325:

"Intervento di manutenzione straordinaria del Ponte Leonardo da Vinci dal km 0+075 al 0+300"

VALUTAZIONE PRELIMINARE AMBIENTALE

RAGGRUPPAMENTO TEMPORANEO PROGETTISTI

MANDATARIA: POLITECNICA

MANDANTI: MATILDI - PARTNERS, INTEGRA, STUDIO MATTOLI, TECNO

IL RESPONSABILE DELL'INTEGRAZIONE DELLE PRESTAZIONE SPECIALISTICHE:
Ing. Marcello Mancone - Politecnica
ordine ingegneri Provincia di Firenze al n. 5723

IL GEOLOGO:
Geol. Matteo Mattoli - Studio Mattoli
Ordine Geologi Regione Emilia Romagna n° 1022

IL COORDINATORE PER LA SICUREZZA IN FASE DI PROGETTAZIONE
Geom. Stefano Caccianiga - POLITECNICA
Collegio Geometri Provincia di Firenze n.3403/12

VISTO: IL DIRETTORE ESECUZIONE CONTRATTO
Ing. Luigi TESTA

VISTO: IL RESP. DEL PROCEDIMENTO
Ing. Gennaro Coppola

GRUPPO DI PROGETTAZIONE

COORDINAMENTO PROGETTAZIONE, FASI E CANTIERI, RAPPORTI CON ENTI:
Ing. Luciano Vicanti (Politecnica)-Ordine ingegneri Prov. Firenze n.5789

OPERE D'ARTE MAGGIORI:
Ing. Carlo Vittorio Matildi (Matildi+Ptr)-Ord. Ingegneri Prov. Bologna n.A4534

GEOTECNICA-FONDAZIONI-OPERE MINORI:
Ing. Tommaso Orsi (Politecnica)-Ord. Ingegneri Prov. Pistoia n.1149/A

PROGETTAZIONE STRADALE
Ing. Alessio Giri (Politecnica)-Ord. Ingegneri Prov. Firenze n. 5969

IDROLOGIA ED IDRAULICA:
Ing. Alessandro Cecchelli (Politecnica)-Ord. Ingegneri Prov. Grosseto n.760

AMBIENTE-PAESAGGIO-URBANISTICA:
Arch. Maria Cristina Fregni (Politecnica)-Ord. Architetti Prov.Modena n. 611

INDAGINI SU STRUTTURE ESISTENTI
Ing. Pietro Cardone (Tecnosanitrill)- Ord. Ingegneri Prov. Brindisi n. 312

PROTOCOLLO	DATA:

Valutazione preliminare (ex art.6 c.9 D.Lgs 152/2006)
Allegato 8
Intervento di progetto Tavola di insieme

PROG. Nr.	NOME FILE	PROGR. ELAB.	REV.	SCALA:
9304 del 23/11/2021	0009_T00EG00AMBDI01A	0009		
COD.SL NEMSB00079 0 P (LIV. PROG.)	CODICE ELAB. T00EG00AMBDI01		A	varie

REV.	DESCRIZIONE	DATA	SOCIETA'	REDATTO	VERIFICATO	APPROVATO
D						
C						
B						
A	EMISSIONE	11/2021	Matildi	K.Kristanaj/S.Iseni	C.d'Alcalà	M.Mancone