




**PLANIMETRIA EDIFICIO STOCCAGGIO AMMONIACA**

**LEGENDA**

Item	DESCRIZIONE OPERE ESISTENTI
1	SALA MACCHINE
2	SALA QUADRI ELETTRICI E CONTROLLO
3	SILOS LUNGT
4	
5	
6	
7	
8	
9	
10	
11	
12	LOCALE CONTROLLO SCARICO AUTOCISTERNE
13	
16	DEPOSITO OLI ESASTI
26	RACCORDO FERRORARIO
27	TRASFORMATORI MONOFASE
28	
29	
31	
34	PARCHEGGIO AUTO
35	
38	
40	STAZIONE TRATTAMENTO E SPINTA COMBUSTIBILE
41	RECINZIONE IMPIANTO
42	CONTINER "PROPRITA" ENEL
43	DIESEL D'EMERGENZA DA 400 KVA
46	DEPOSITO RIFIUTI SOLIDI URBANI
48	TRASFORMATORI TAG-1 E TAG-2

Item	DESCRIZIONE OPERE RIUTILIZZATE / RICICLATE
	TORRE DI REFRIGERAZIONE
	DEPOSITO BOMBOLE OSSIGENO-PROPANO-ACETILENE
	DEPOSITO OLI LUBRIFICANTI
	EDIFICIO SERVIZI INDUSTRIALI
	EDIFICIO OFFICINA E MAGAZZINO UFF. E LABORAT. (EX 19)
	FOSSA BOMBOLE IDROGENO
	PORTINERIA
32	SPOGLIATOI E MENSA
33	LABORATORIO CHIMICO E UFFICI
37	EDIFICIO TRATTAMENTO ACQUA
39	
45	VASCA RACCOLTA ACQUE DI LAVAGGIO
47	DEPOSITO RIFIUTI TOSCHI E NOCHI
51	FOZZI ACQUA DI CENTRALE
52	ATTREZZERIA PROVVISORIA
53	VASCA RACCOLTA REFLUI

Item	DESCRIZIONE NUOVE OPERE
201	EDIFICIO SALA MACCHINE
202	TURBOGAS
203	TURBINA A VAPORE
204	CALDAIA A RECUPERO
205	CONDENSATORE
206	TRASFORMATORE D'UNITA'
207	TRASFORMATORE ELEVATORE - 10
208	TRASFORMATORE ELEVATORE - TV
209	EDIFICIO ELETTRICO & SALA CONTROLLO
210	DIESEL D'EMERGENZA
211	VASCA OLIO TRASFORMATORI
212	PIPE RACK
213	CALDAIA AUX. A METANO E LOC. QUADRI ELET. DEDICATO
214	CAMBIO GVR
215	SERBATOIO ACQUA INDUSTRIALE
216	SERBATOIO ACQUA DEMINERALIZZATA
217	STAZIONE DECOMPRESSIONE METANO
218	EDIFICIO/VASCA POMPE A.C. & LOCALE ANTINCENDIO
219	TUBAZIONI ACQUA DI CIRCOLAZIONE
220	CONDOTTE ACQUA DI CIRCOLAZIONE
221	GENERATORE TURBOGAS
222	GENERATORE TURBINA A VAPORE
223	SERBATOIO RACCOLTA DRENAGGI
224	POMPE ACQUA ALIMENTO
225	SERBATOIO AREA SERVICE & STRUMENTI
226	CABINA BOX CONSEGNA UTENTE (15 KV)
228	INTERRUTTORE 10
229	SERBATOIO GASOLIO DIESEL D'EMERGENZA
231	CUNICULO TUBAZIONE GAS
232	
233	CABINA "SHAM"
234	CUNICULO PERCORSO TUBAZIONI
235	SERBATOIO STOCC. TEMP. OLI ESASTI TURBINE TG/TV
236	VASCA SCARICO EFFLUENTI LAVAGGIO COMPRESSORI
237	CABINATO CAMPIONAMENTO CHIMICO GVR
238	CABINATO CAMPIONAMENTO CHIMICO SIME
239	CABINATO CAMPIONAMENTO CHIMICO CONDENSATO
240	EDIF. ISPESSITORE-FILTROPRESSA-LOC. QUADRI ELET. ITAR
241	VASCA RACCOLTA ACQUA TRATTATA
242	PIAZZOLA BOMBOLE CO2
246	AREA STAZIONAMENTO TRASFORMATORE DI UNITA' DI RISERVA

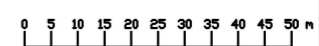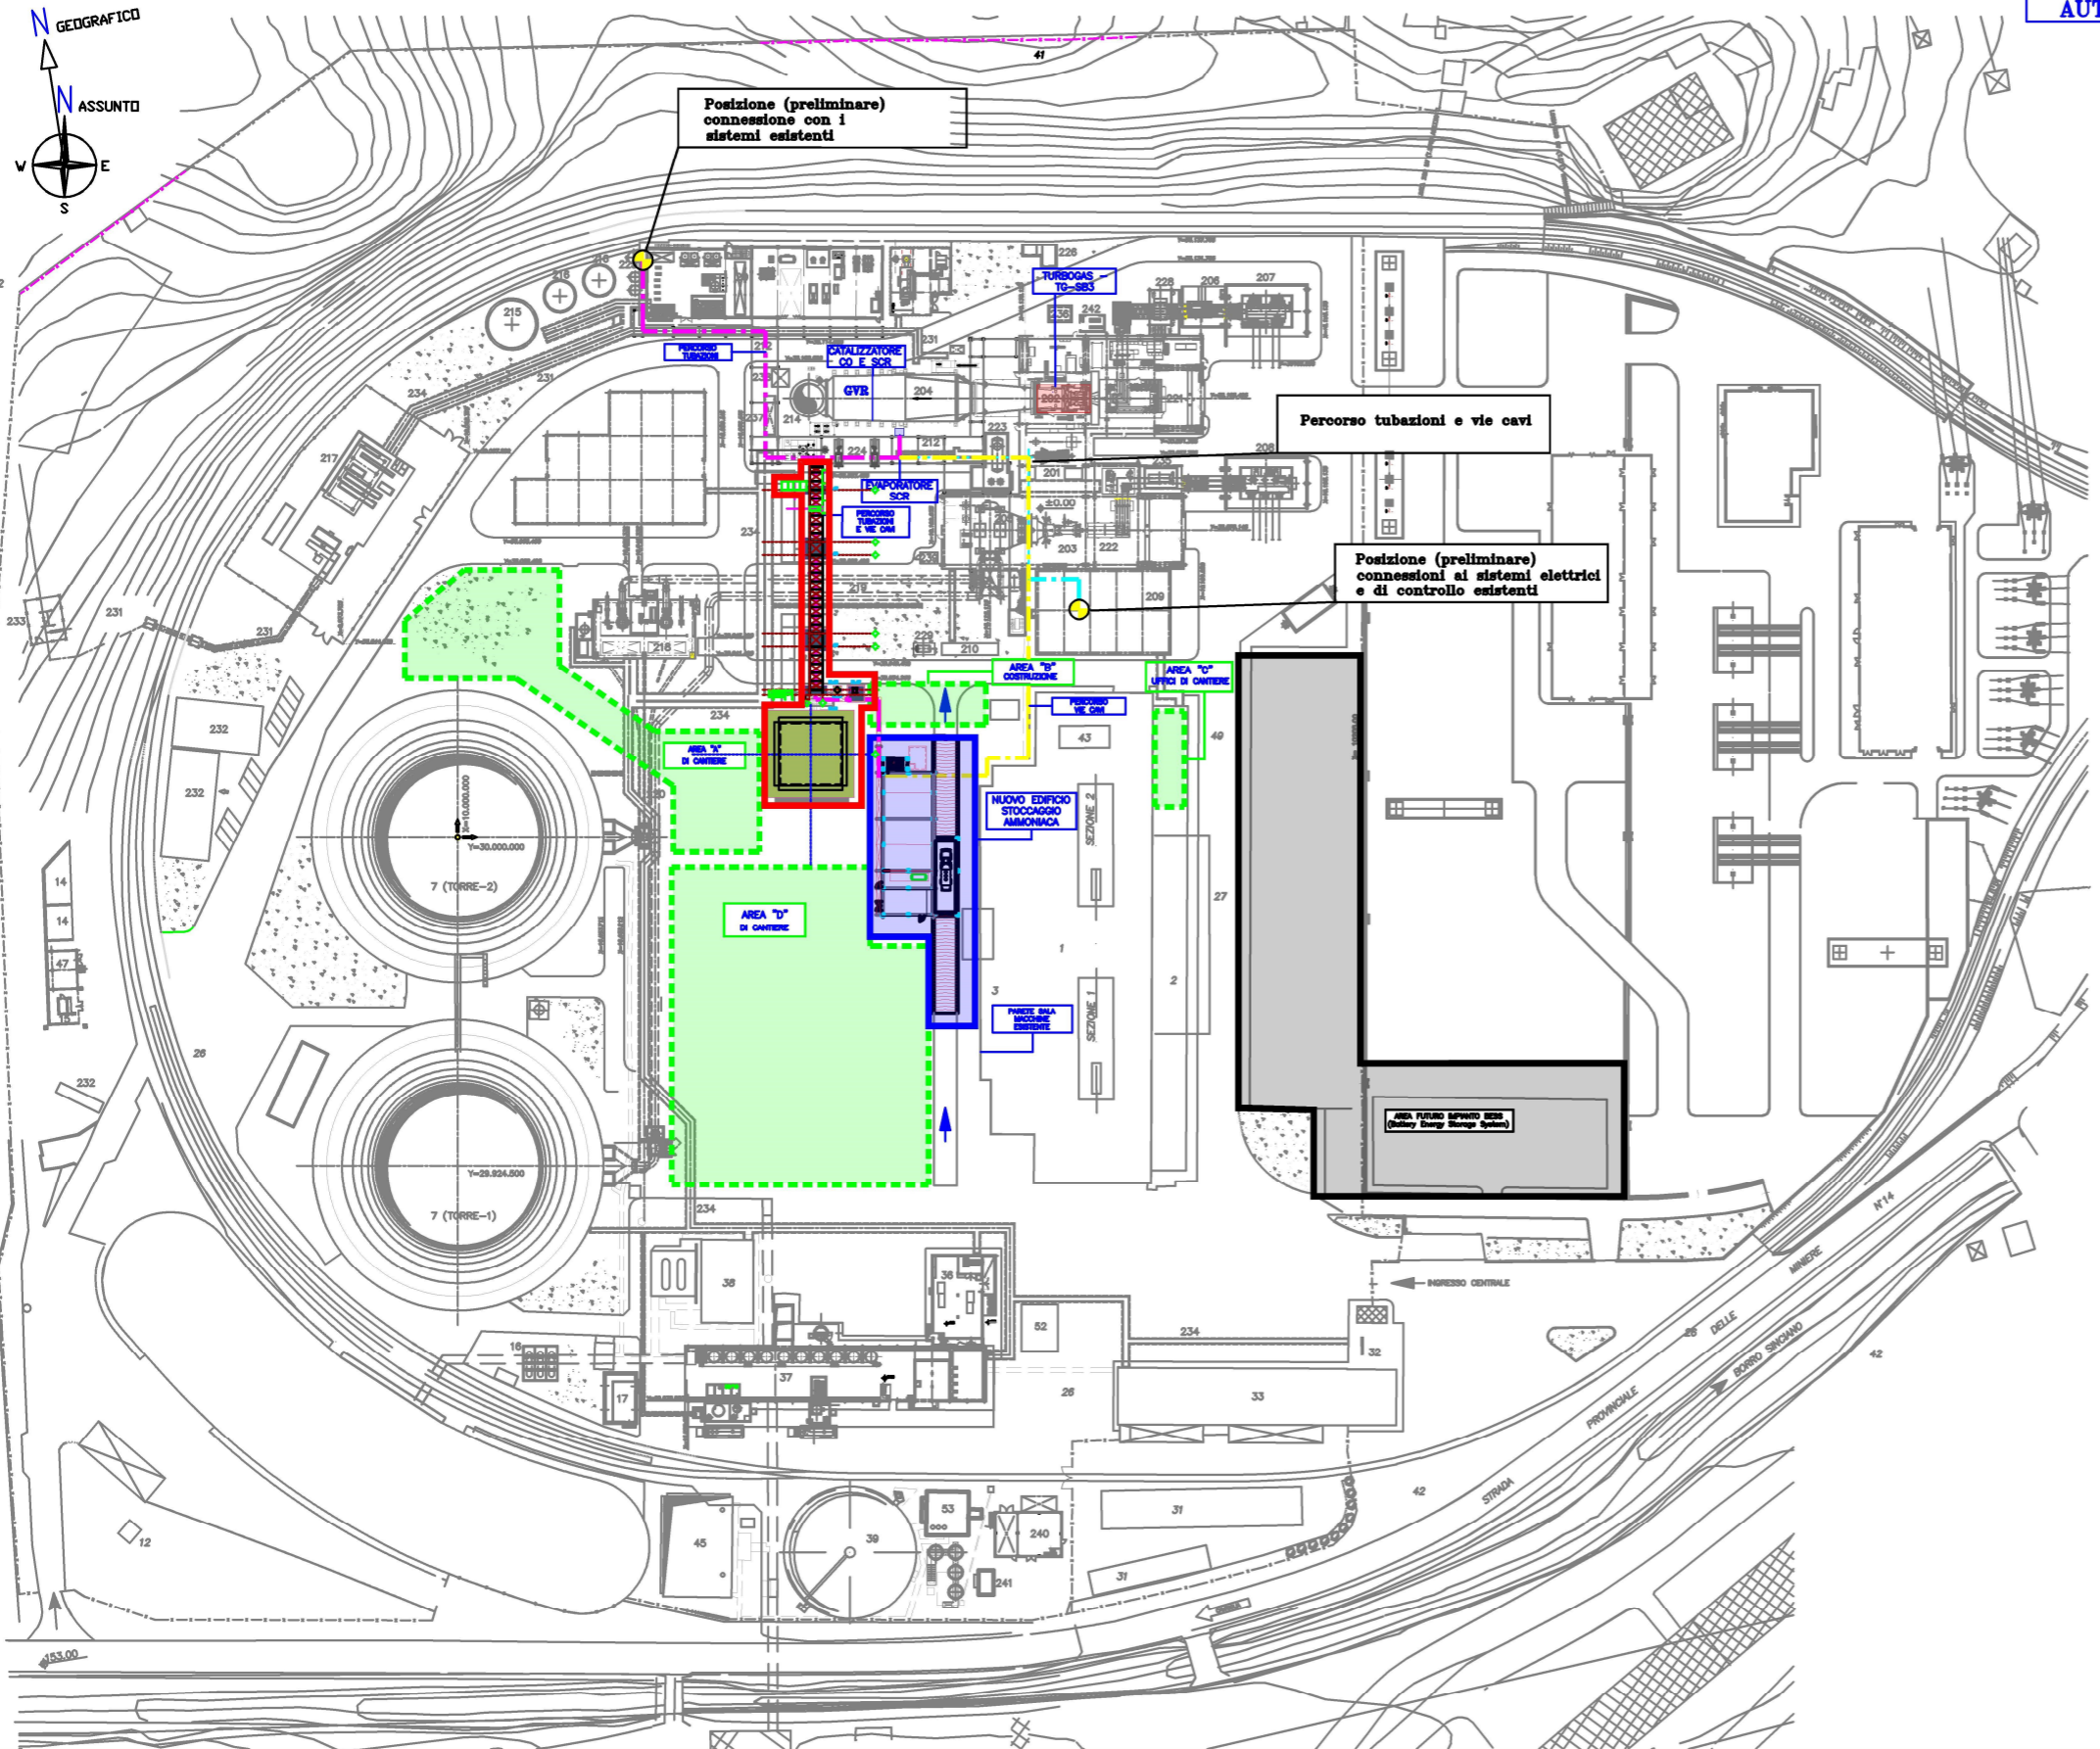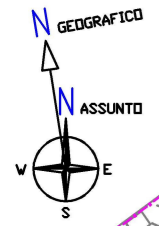

LE QUOTE IN ELEVAZIONE SONO RELATIVE.  
LA QUOTA 0,00 DI RIFERIMENTO CORRISPONDE  
A METRI + 150,30 I.G.M.

REV.	DATE	SCOPE	REVISION DESCRIPTION	PREPARED BY	COOPERATIONS	APPROVED BY	FOLED BY
01	28-07-21	FR	PRELIMINARE				FE
00	22-09-20	FR	PRELIMINARE				

		<b>ENEL GLOBAL GENERATION - GENERATION ITALY</b>	
<b>CAPACITY STRATEGY ITALY</b>			
<b>CENTRALE SANTA BARBARA</b> <b>PROGETTO UPGRADE IMPIANTO</b> <b>PLANIMETRIA DEGLI INTERVENTI</b>			
SCALE	1:500 / 1:100	DIS. N.	PBITX00113
REV. N.	PBITX0011301.dwg	REVISIONE DIS. N.	