




Centrale Termoelettrica
di Santa Barbara
Progetto di UPGRADE Impianto

Relazione Paesaggistica


Tavola 2
Localizzazione degli interventi

Scala: 1:5000

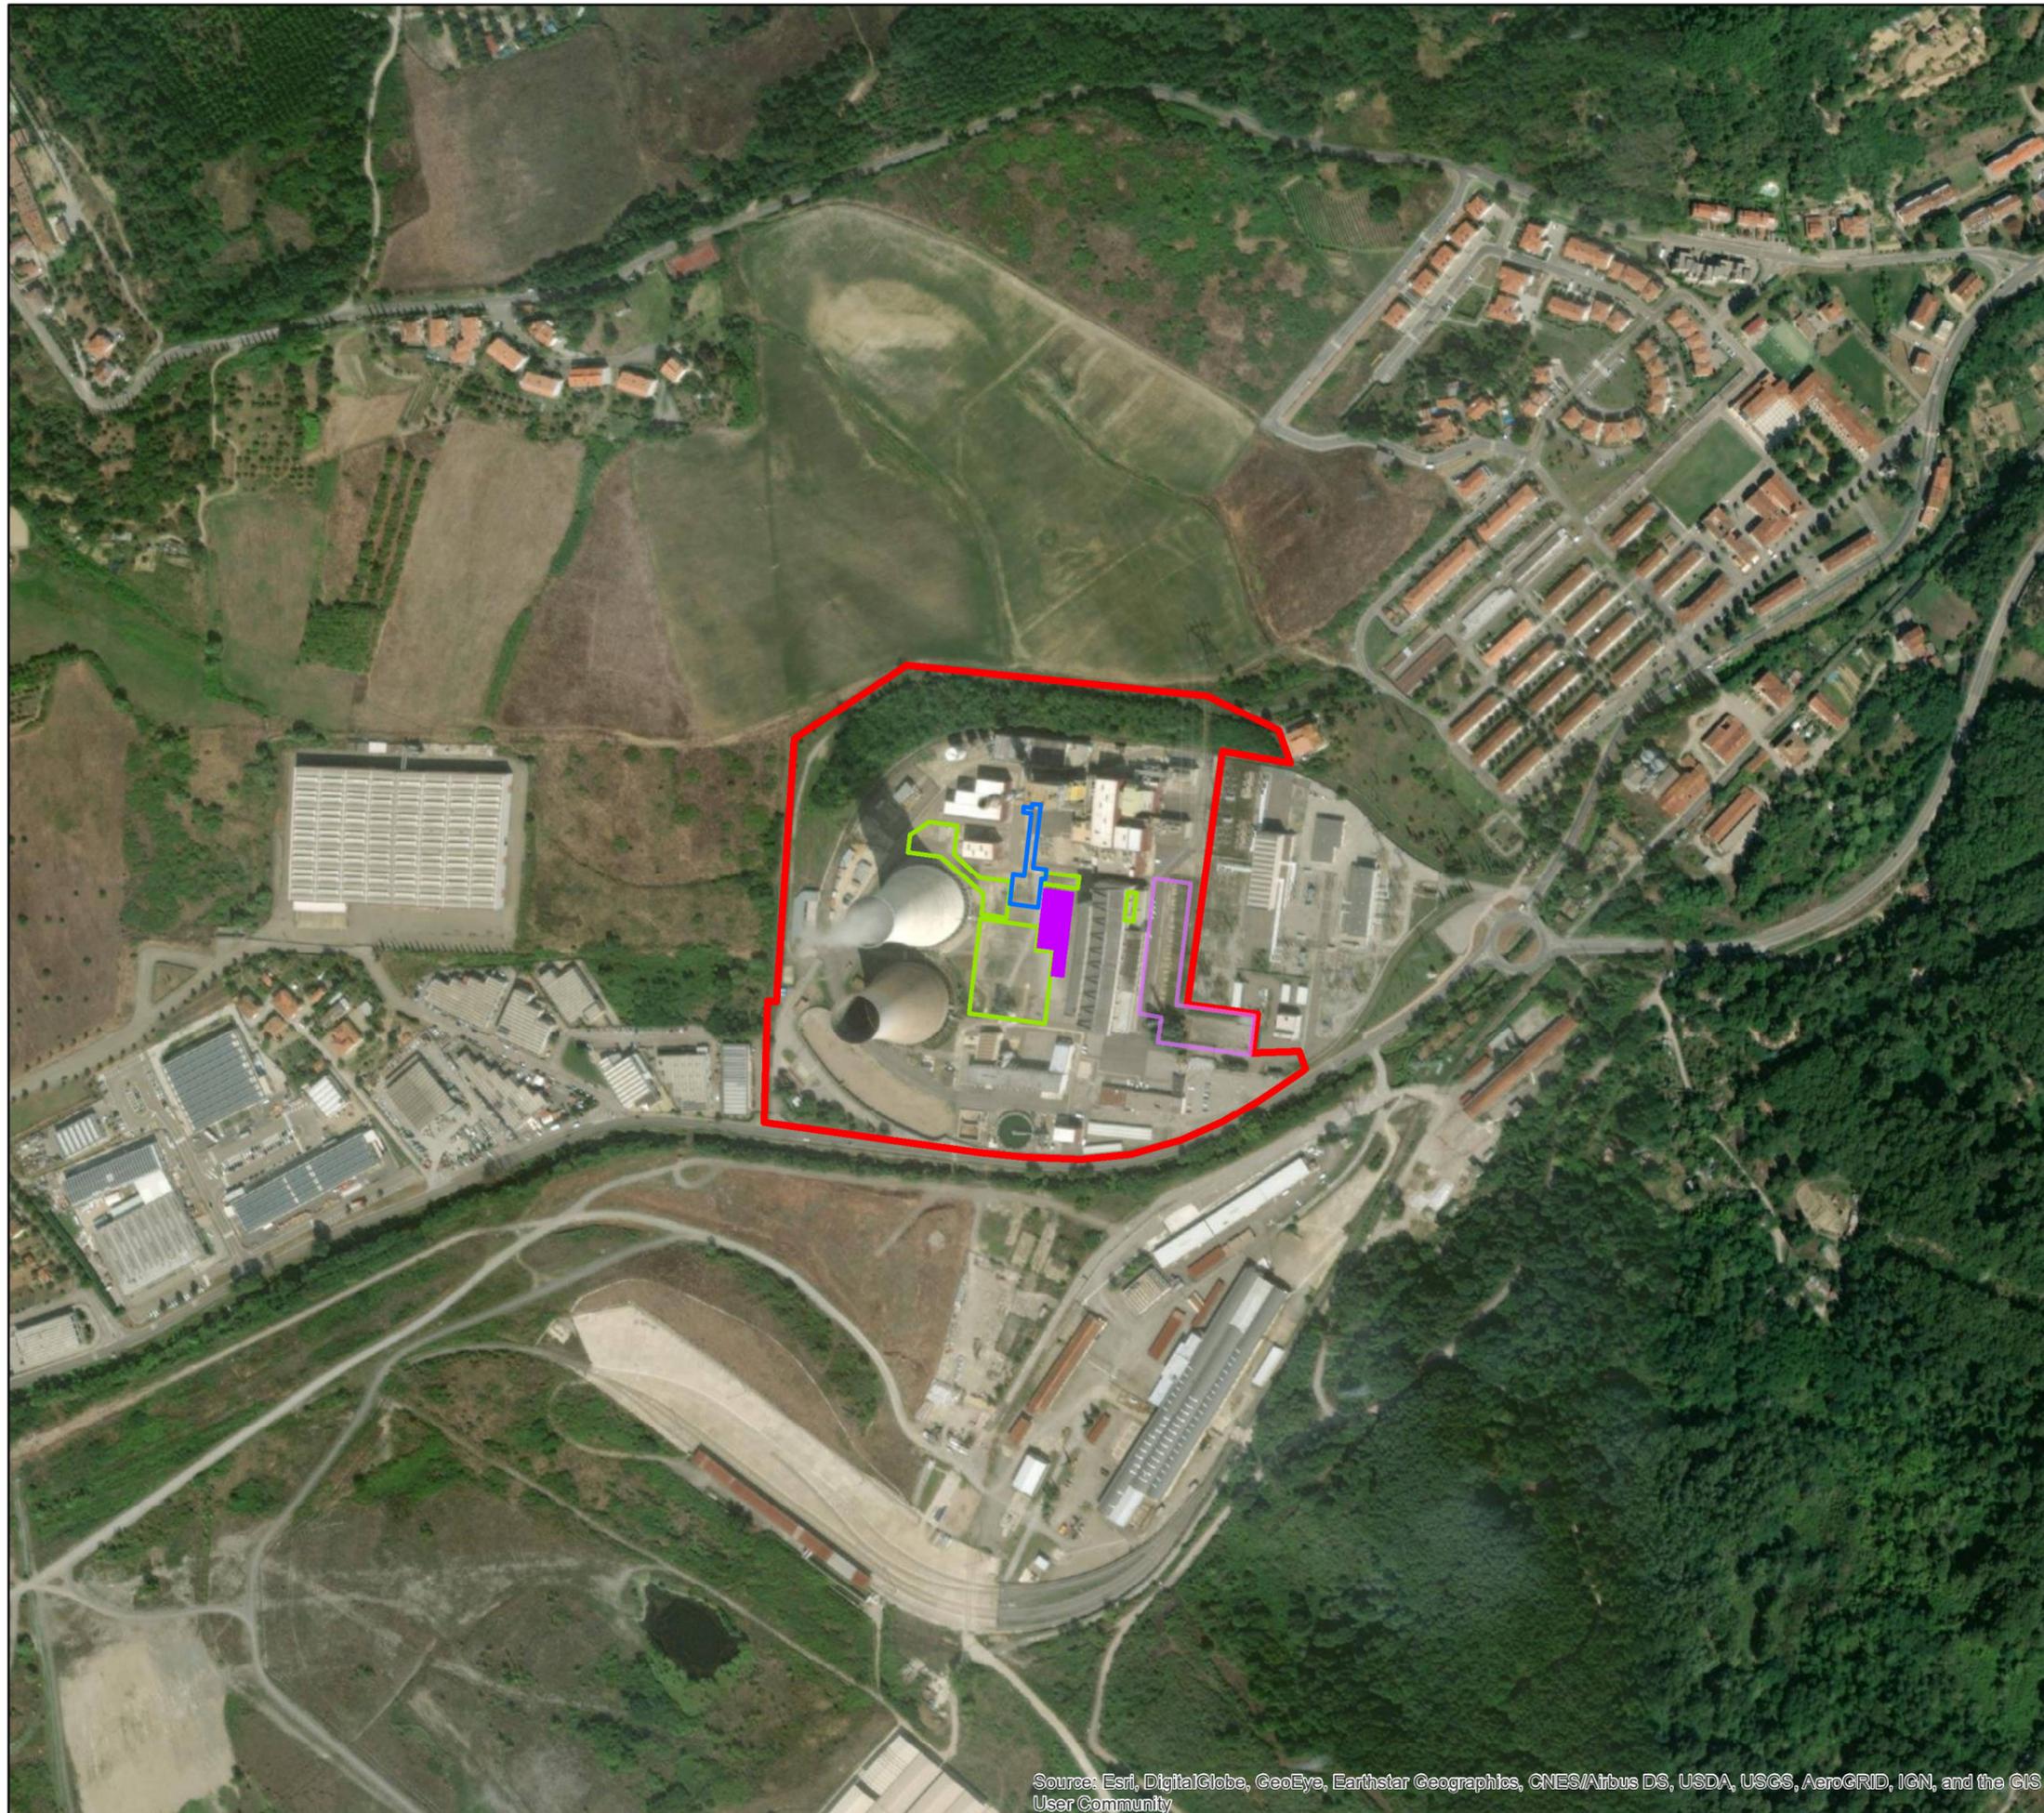

Legenda

-  Area di Centrale
-  Nuovo edificio stoccaggio ammoniaca
-  Aree di cantiere
-  Area futuro impianto BESS (autorizzato)
-  Area futuro impianto TESS (autorizzato)

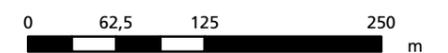

Sistema di riferimento: WGS84 - UTM fuso 32 nord