

Piano di Assetto del Territorio (D.G.C 15/2014) - Carta delle Trasformabilità

LEGENDA

Confine comunale

INDIVIDUAZIONE DEGLI AMBITI TERRITORIALI OMOGENEI - A.T.O. (art.3)

ATO 1 - Ambito urbano

ATO 2 - Ambito del Demanio scabiale

ATO 3 - Ambito dei versanti boscati

ATO 4 - Ambito dei pascoli montani

ATO 5 - Ambito delle rocce e dei ghiacciai

AZIONI STRATEGICHE

Area di urbanizzazione consolidata residenziale (art.28)

Area di urbanizzazione consolidata produttiva / alberghiera (art.30, art.31)

Servizi di interesse comune di importanza sovralocale esistenti (art.25)

Servizi di interesse comune di progetto (art.25)

Demanio scabiale (art.33)

Programma Complesso "Piazza Mercato" (art.29)

Ritagli (art.21, art.31, art.34)

Attività alberghiera (art.31, art.34)

Rozatoria di progetto (art.38)

Viabilità principale di progetto (art.38.3)

Viabilità secondaria da potenziare (art.38.2, 38.3)

Ambito di mobilità da riqualificare (art.29)

Ipotesi di tracciato ferroviario (art.38.8)

Interventi per la mitigazione del rischio idraulico (art.13)

VALORI E TUTELE

Edifici e complessi di valore monumentale e testimoniale (art.9, art.26)

Centri storici (art.26)

Muraglia Glau (da P.T.C.P)

Miniera storica „Coi Pomini“ (da P.T.C.P)

Mondoval (da P.T.C.P)

Chiesa S. Filarino

Sentieri CAI (art.38.5)

Itinerari tematici escursionistici (art.34, art.38.5)

Pittura del '500

Via Alpina

Antica Strada Regia

Lunga Via delle Dolomiti (art.34, art.38.4)

Area nucleo (art.8)

Stepping stone (art.8)

Corridoio ecologico (art.8)

PIANI DEGLI INTERVENTI A COORDINAMENTO TEMATICO (art.34)

Pascoli, pascoli ed aree boscate

Collegamenti interurbani

Contratto del Fiume Doite

Mobilità pedonale urbana e parcheggi

Sistema UNESCO

Qualità alberghiera (QUAL)


Qualità dei centri urbani

Piccola ricettività

Architettura storica di montagna

Rede dei percorsi del territorio

Riqualificazione energetica dei centri

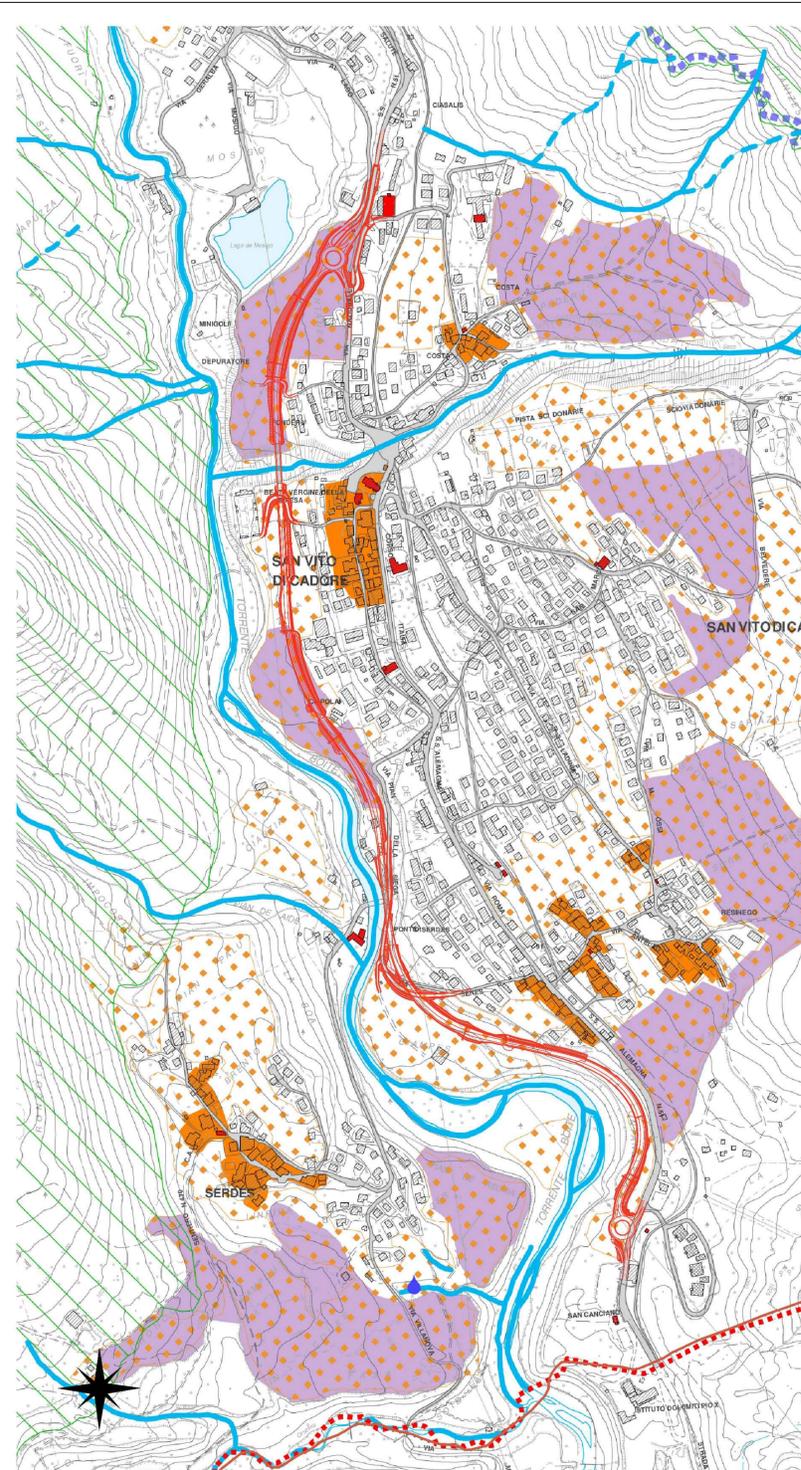

Piano di Assetto del Territorio (D.G.C 15/2014) - Carta delle Invarianti

LEGENDA

Confine comunali

INVARIANTI DI NATURA PAESAGGISTICA

Dolomiti UNESCO - Core Zone (art.8)

Dolomiti UNESCO - Buffer Zone (art.8)

Iconema - Mondoval (F.T.C.P) (art.8)

Prairie di fondovalle di maggior valenza paesaggistica (art.8)

INVARIANTI DI NATURA STORICO-MONUMENTALE

Prati e pascoli di fondovalle e di medio versante (art.8)

Pascoli malghivi (art.8)

Centri storici (art.9)

Edifici di interesse storico, monumentale e architettonico (art.9)

Area di interesse archeologico (art.9, art.5)

Elementi di interesse storico e paesaggistico (P.T.C.P) (art.9)

INVARIANTI DI NATURA AMBIENTALE

Area delle Rete Natura 2000 (art.8)

Biotopi (art.8)

Corsi d'acqua perenni (art.8)

Corsi d'acqua temporanei - impluvi di montagna (art.8)

Sorgenti (art.5)

INVARIANTI DI NATURA STORICO-MONUMENTALE

Prati e pascoli di fondovalle e di medio versante (art.8)

Pascoli malghivi (art.8)

Centri storici (art.9)


Edifici di interesse storico, monumentale e architettonico (art.9)

Area di interesse archeologico (art.9, art.5)

Elementi di interesse storico e paesaggistico (P.T.C.P) (art.9)

INVARIANTI DI NATURA GEOLOGICA

Cascate (art.7)

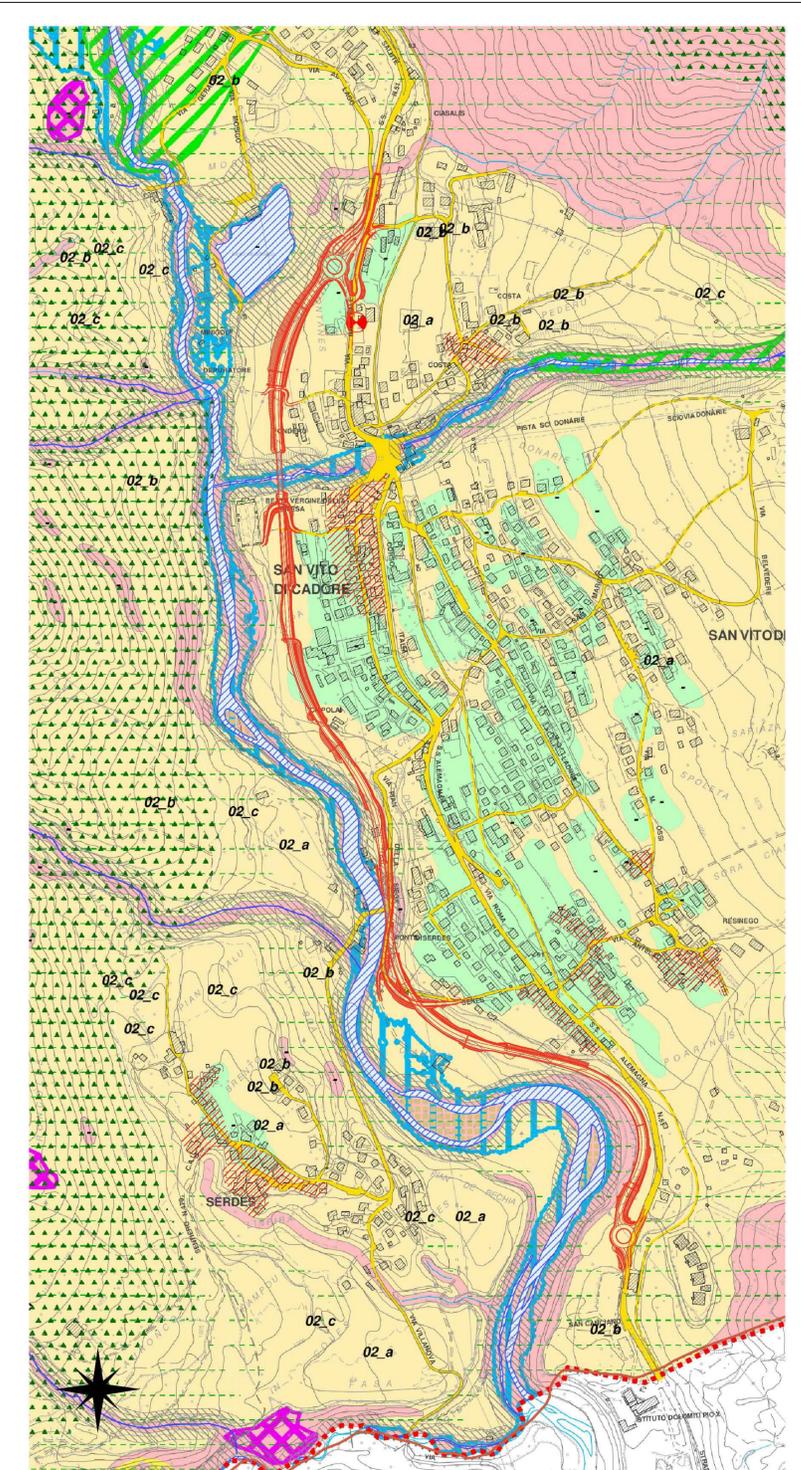

Piano di Assetto del Territorio (D.C.C 15/2014) - Carta delle Fragilità

LEGENDA

Confine comunali

PENALITA' AI FINI EDIFICATORI (art.11)

Terreno idoneo

Terreno idoneo a condizione

Terreno non idoneo

AREE SOGGETTE A DISSESTO IDROGEOLOGICO (art.5-art.11)

Area di frana

Area esoggetta a caduta massi

Area esoggetta a esondazione (art.13 - Tav.09)

Area soggetta a debris flow

Area soggetta ad erosione

Area soggetta a fenomeni valanghivi

ALTRE COMPONENTI

Corsi d'acqua e specchi lacuali (art.7)

Area tutelate ai sensi della lett. g) dell'art. 41 L.R.11/2004 (art.13)

Area comprese fra gli argini maestri (art.8)

Area boschive o destinate a rimboscimento (art.18)

Area già destinate a bosco interessate da incendi (L.53/2000) (art.10)


Area per il rispetto dell'ambiente naturale, della flora e della fauna (art.8)

Area di interesse storico, ambientale e artistico (art.9)

Area a possibile interesse archeologico (art.5)

Siti contaminati (P.T.C.P) (art.10)

Area di ricomposizione ambientale della cava de la Vallesella (art.10)

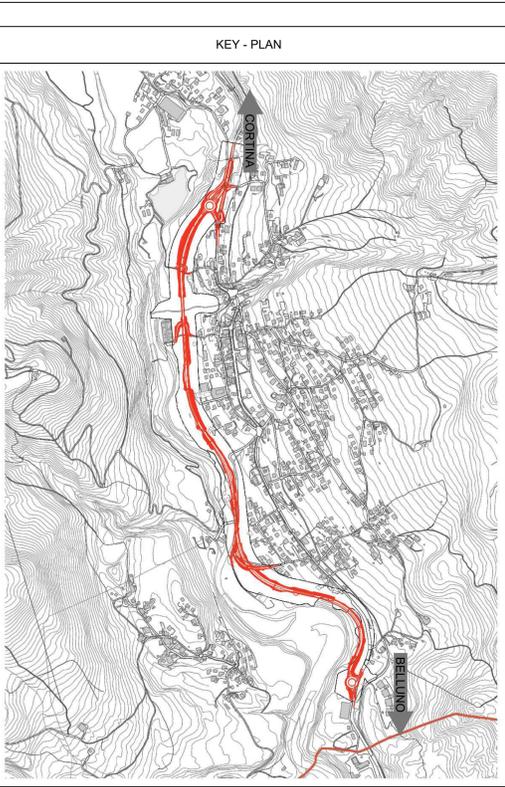

PROGETTO ESECUTIVO

IL RESPONSABILE DEL PROCEDIMENTO: Ing. Elvire de la GREENELIAS

MANDATARIA

NET ENGINEERING

MANDATARI

SWS

ambiente

IL DIRETTORE TECNICO: Ing. A. Lucchi

IL RESPONSABILE INTEGRAZIONE PRESTAZIONI SPECIALISTICHE: Ing. G.T. Thai Huynh

IL PROGETTISTA: Arch. M. Pagliari

S.S. 51 "di Alemagna"

Provincia di Belluno

Piano straordinario per l'accessibilità a Cortina 2021

Attraversamento dell'abitato di San Vito di Cadore

ELABORATI GENERALI

Planimetria con inseriti gli strumenti urbanistici

Tavola 1/2

CODICE PROGETTO	PROGETTO	LIV. PROJ.	N. PROJ.	NOME FILE:	MSV14E2102-T00EGOGENCT03	REVISIONE	SCALA:
MSV14	E	2	102	CODICE ELAB:	T00EGOGENCT03	A	1:5000
A	Emisano	09.2021	E. De Lorenzo	M. Pagliari	G.T. Thai Huynh		
REV.	DESCRIZIONE	DATA	REDATTO	VERIFICATO	APPROVATO		