


**SAN VITO DI CADORE**

INTERVENTO DI PROGETTO

SCALA 1:5.000

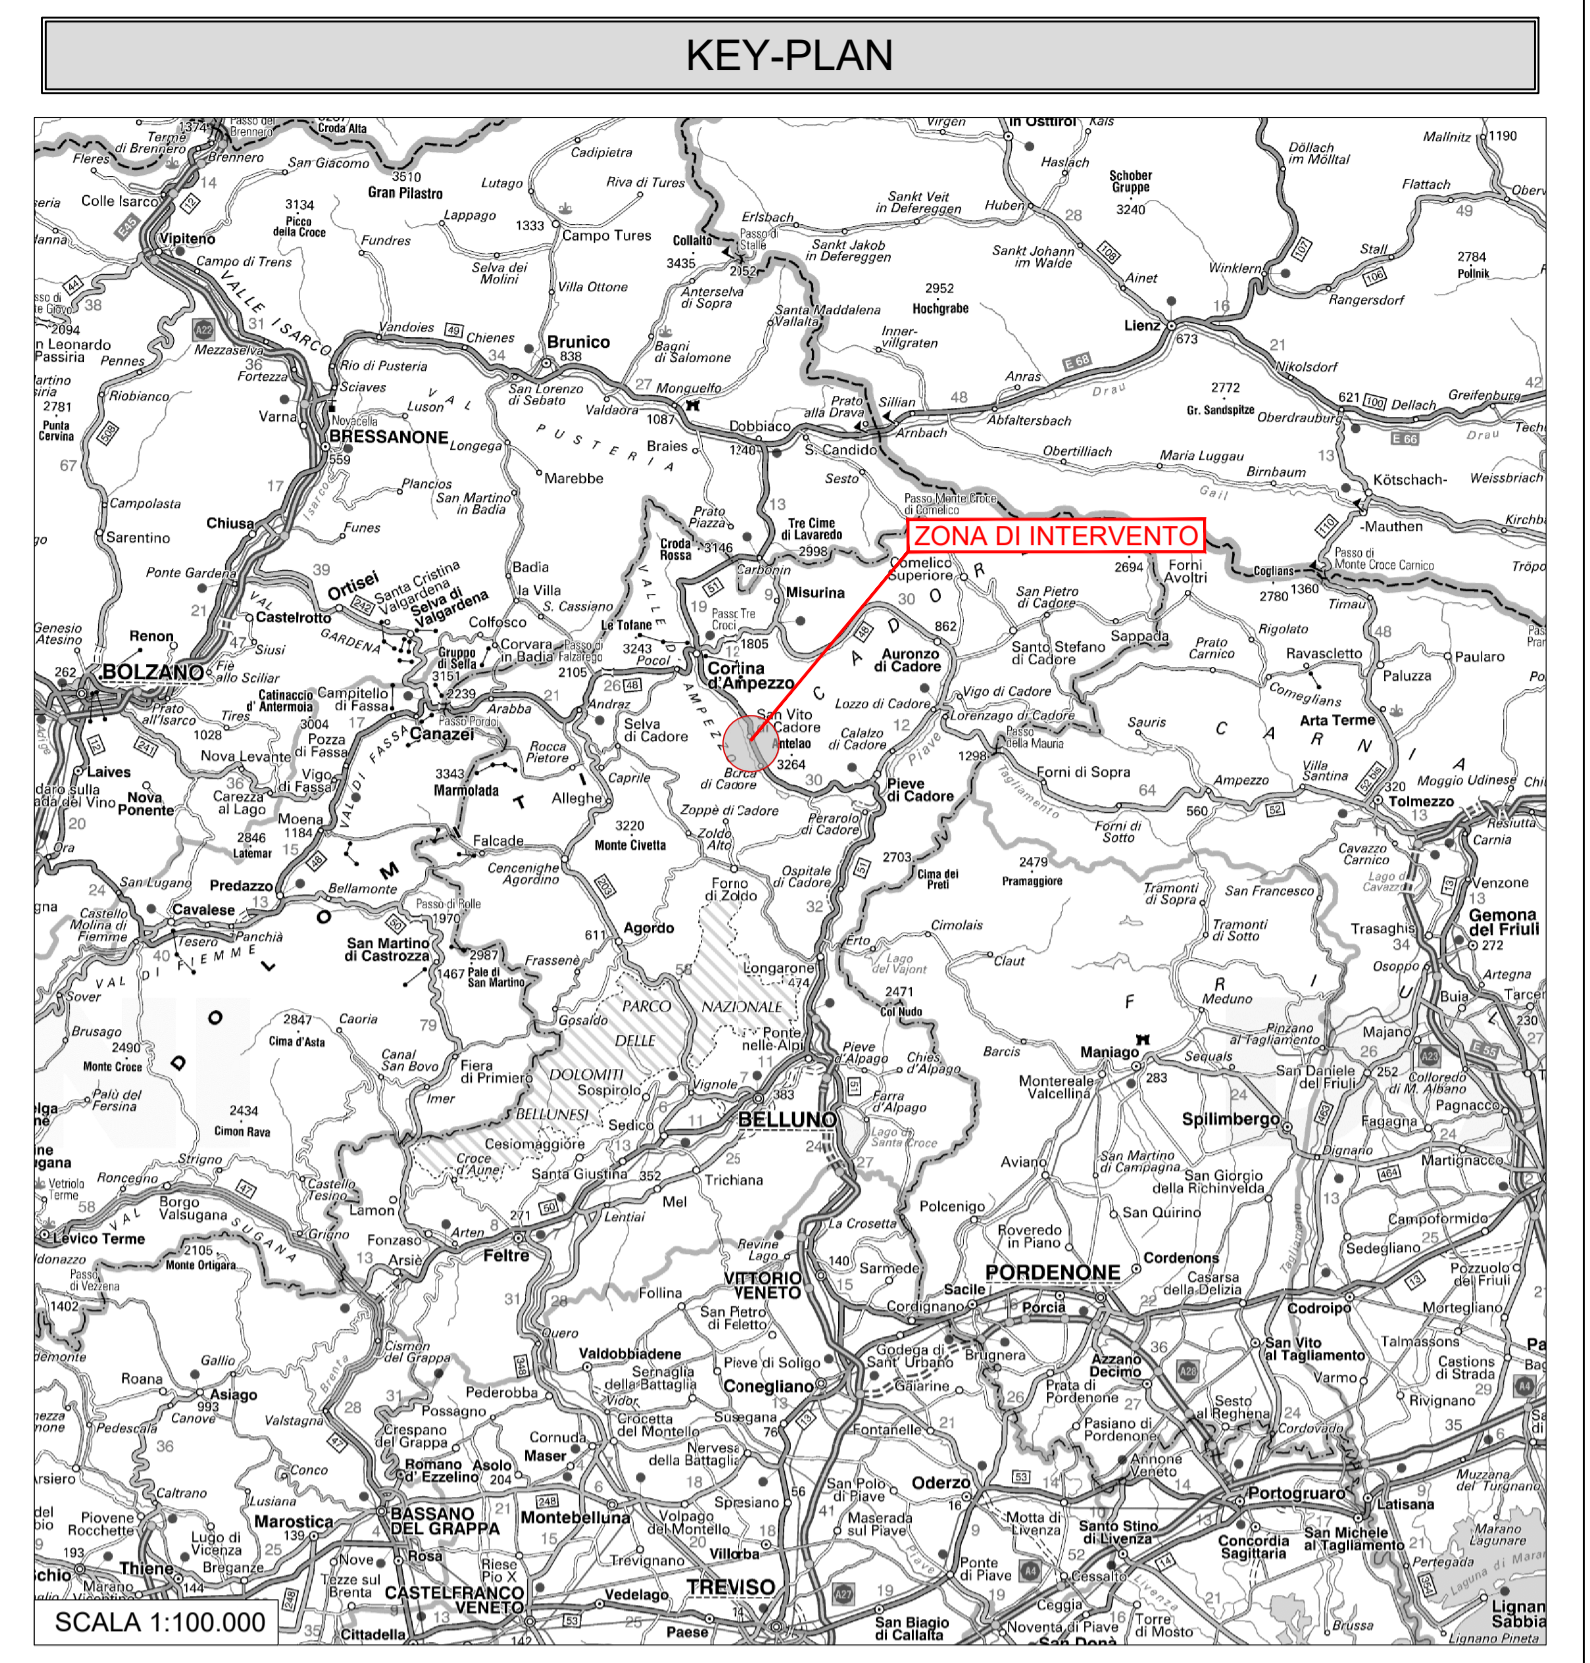

**LEGENDA**

- VIABILITÀ PRINCIPALE ESISTENTE (SS 51)
- VIABILITÀ SECONDARIA ESISTENTE
- INTERVENTO DI PROGETTO


SCALA GRAFICA 1:5000  
0m 50 100 150 200 250m

SCALA GRAFICA 1:100000  
0m 1000 2000 3000 4000 5000m



Struttura Territoriale Veneto e Friuli Venezia Giulia  
Via E. Millosevich, 49 - 30173 Venezia Mestre T (+39) 041 2911411 - F (+39) 041 5317321  
Pec anas.veneto@postacert.stradeanas.it - www.stradeanas.it

Anas S.p.A. - Gruppo Ferrovie dello Stato Italiane  
Società con socio unico soggetta all'attività di direzione e coordinamento di Ferrovie dello Stato Italiane S.p.A. e concessionaria ai sensi del D.L. 138/2002 (convertito con L. 178/2002)  
Sede Legale: Via Monzambano, 10 - 00185 Roma T (+39) 06 44611 - F (+39) 06 4456224  
Pec anas@postacert.stradeanas.it  
Cap. Soc. Euro 2.269.892.000,00 Iscr. R.E.A. 1024951 P.IVA 02133681003 C.F. 80208450587

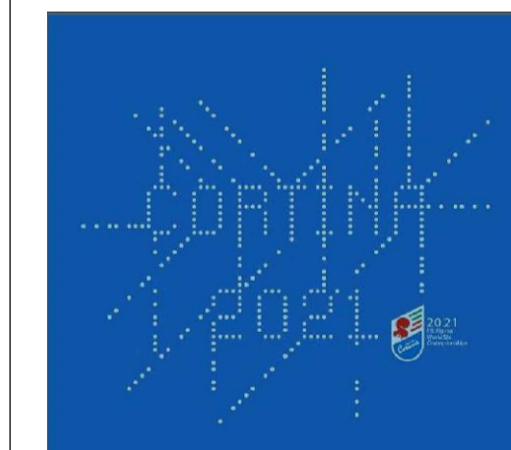

**S.S. 51 "di Alemagna"**  
**Provincia di Belluno**

Piano straordinario per l'accessibilità a Cortina 2021

Attraversamento dell'abitato di San Vito di Cadore

**PROGETTO ESECUTIVO**

IL RESPONSABILE DEL PROCEDIMENTO: Ing. Ettore de la GRENNELAIS

|  |   |   |
|--|---|---|
| MANDATARIA   | MANDANTI  |   |
|  |   |   |
| IL DIRETTORE TECNICO                                   | IL RESPONSABILE INTEGRAZIONE PRESTAZIONI SPECIALISTICHE       | IL PROGETTISTA  |
| Ing. R. Zanon<br>Ord. Ingg. Provincia di Padova n.2351 | Ing. Q.T. Thai Huynh<br>Ord. Ingg. Provincia di Padova n.4280 | Ing. Q.T. Thai Huynh<br>Ord. Ingg. Provincia di Padova n.4280 |

**ELABORATI GENERALI**

Corografia generale

|                 |             |                             |             |                      |
|-----------------|-------------|-----------------------------|-------------|----------------------|
| CODICE PROGETTO |             | NOME FILE :                 | REVISIONE   | SCALA:               |
| PROGETTO        | LIV. PRG.   | MSVE14E2102-T00EG00GENCO01  |             |                      |
| MSVE14          | E 2102      | CODICE ELAB. T00EG00GENCO01 | A           | 1:5000               |
| A               | Emissione   | 09/2021                     | F. Lorenzin | Q.T. Thai Huynh      |
| REV.            | DESCRIZIONE | DATA                        | REDATTO     | VERIFICATO APPROVATO |