


SCALA GRAFICA 1:5000
0m 50 100 150 200 250m

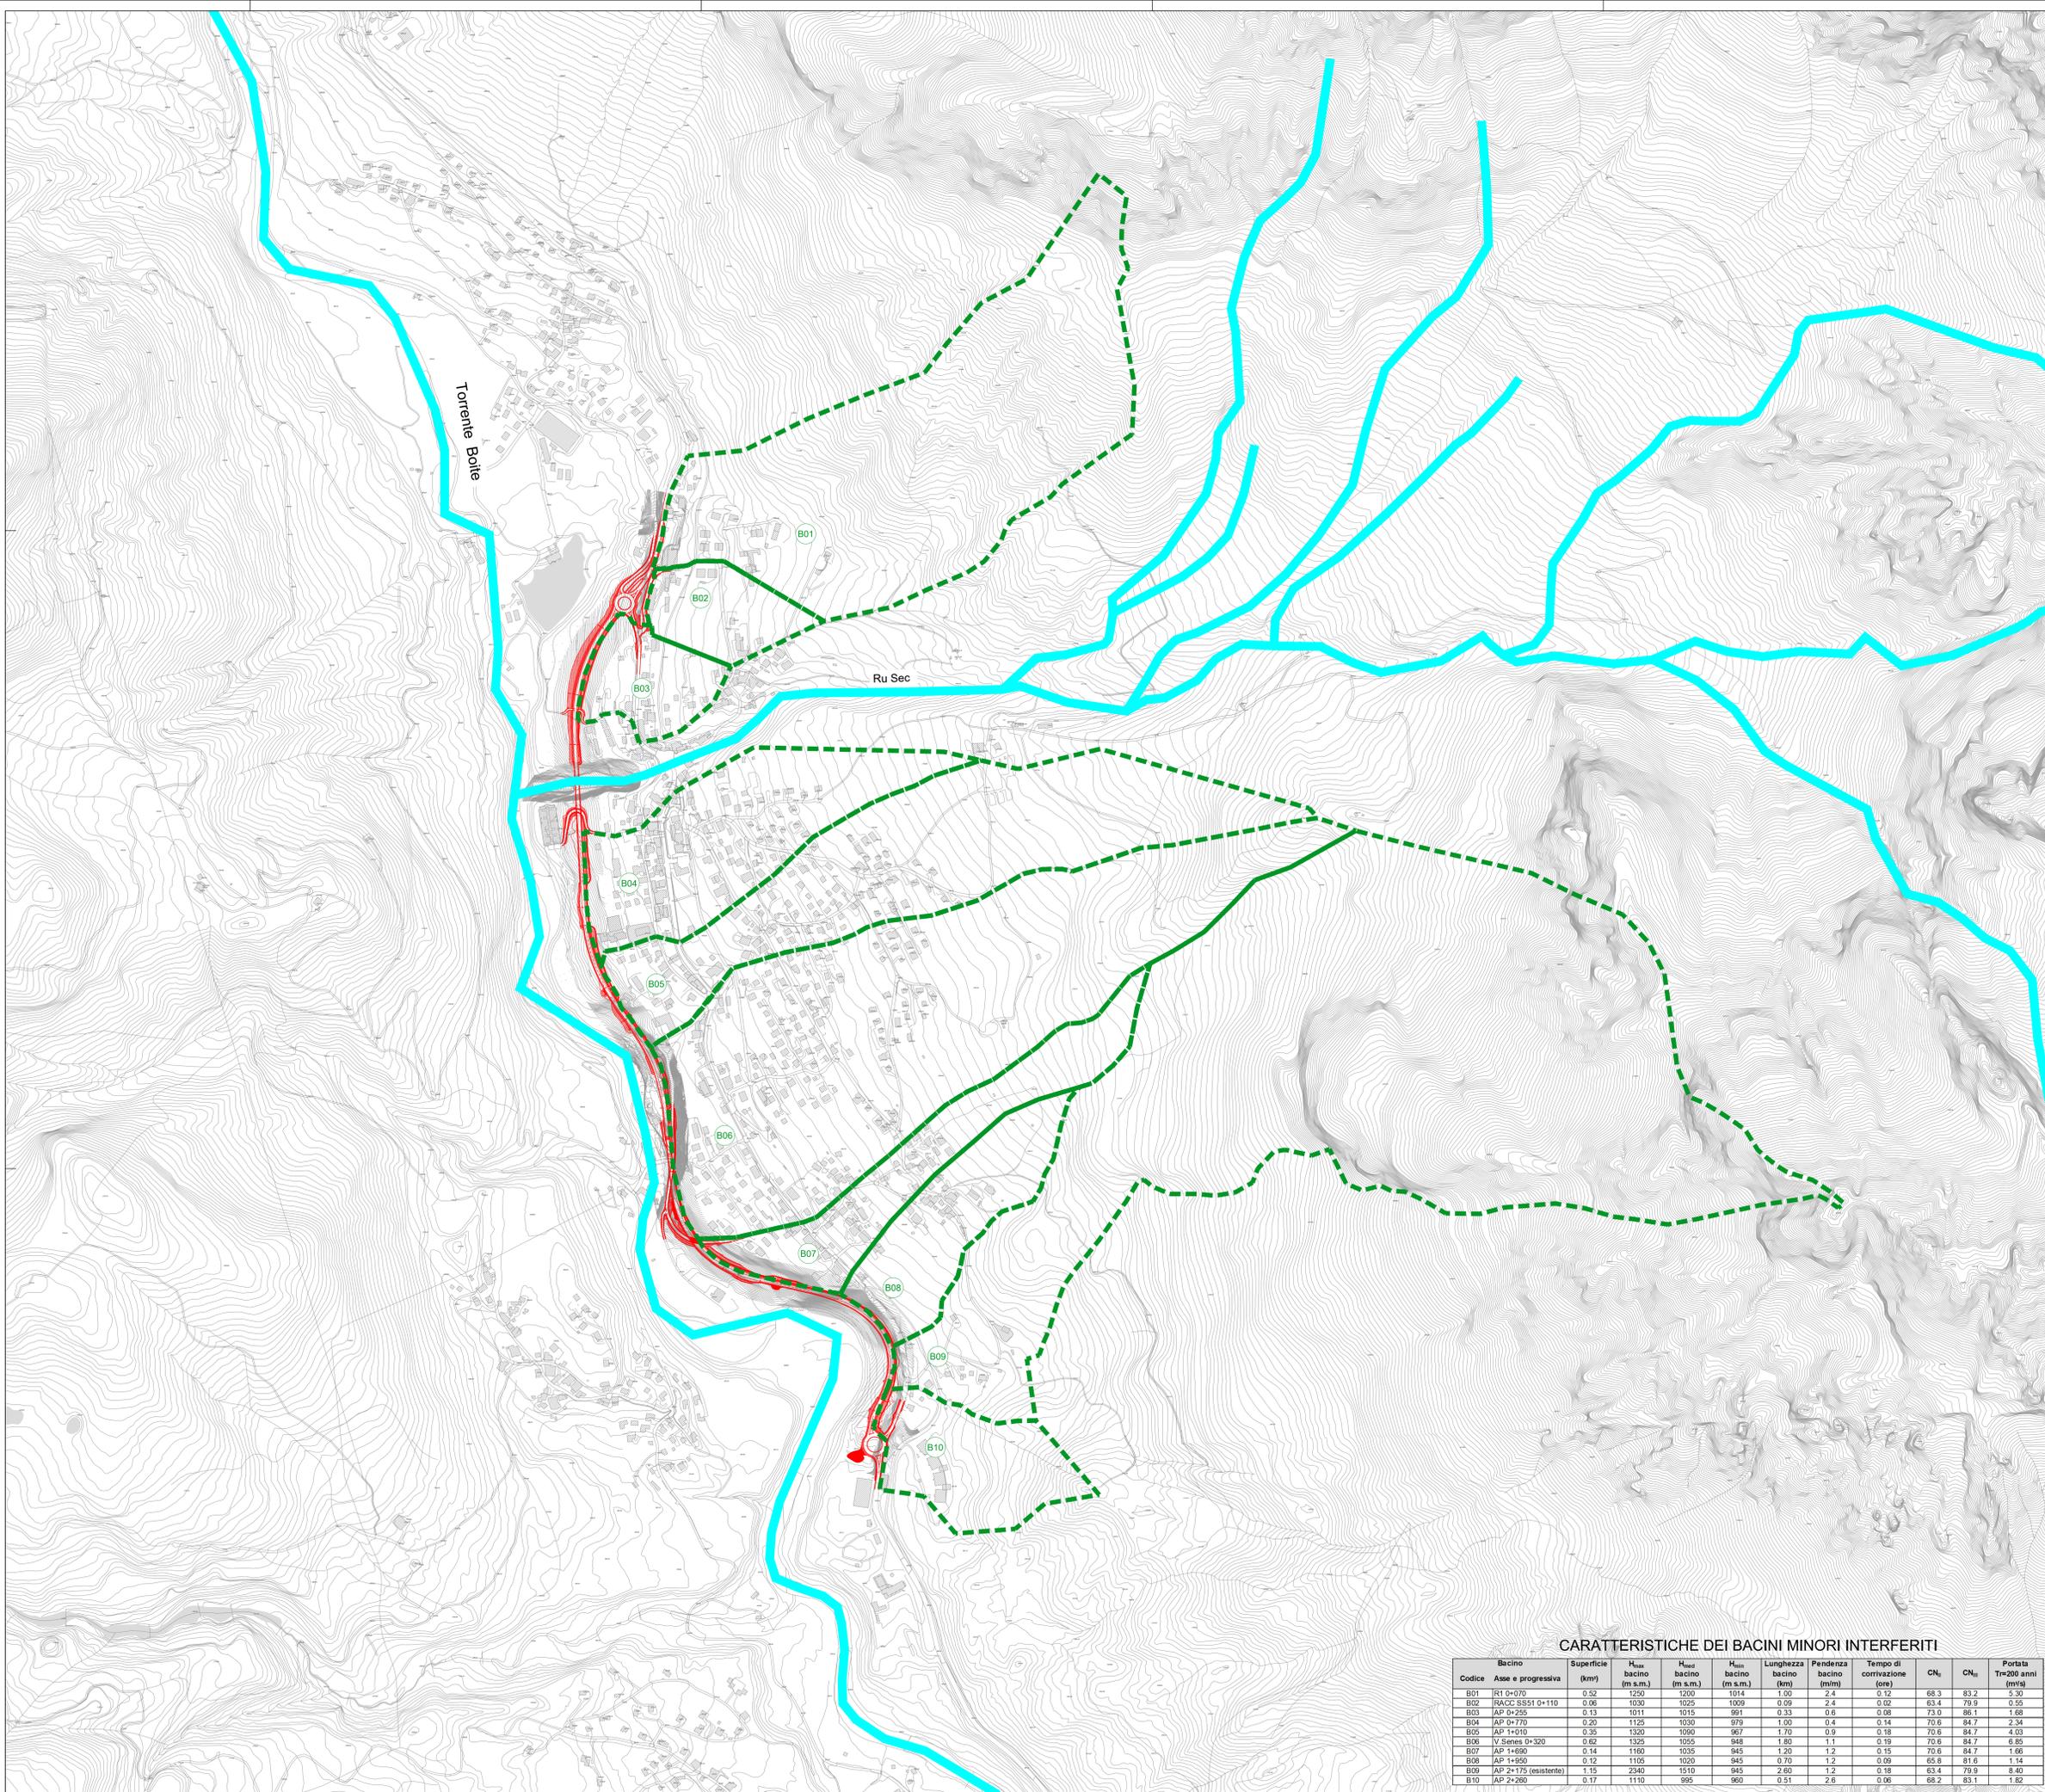

CARATTERISTICHE DEI BACINI MINORI INTERFERITI

Bacino	Superficie	H _{max}	H _{med}	H _{min}	Lunghezza	Pendenza	Tempo di	CN ₁	CN ₂	Portata
Codice	Asse e progressiva	(km²)	(m s.m.)	(m s.m.)	(m s.m.)	(km)	(‰)	corrivazione		T=200 anni
B01	RT 0+070	0.52	1250	1200	1014	1.00	2.4	0.12	68.3	83.2
B02	RACC S551 0+110	0.06	1030	1025	1009	0.09	2.4	0.02	63.4	79.9
B03	AP 0+255	0.13	1011	1015	991	0.33	0.6	0.08	73.0	86.1
B04	AP 0+770	0.20	1125	1039	979	1.00	0.4	0.14	70.6	84.7
B05	AP 1+010	0.35	1320	1090	967	1.70	0.9	0.18	70.6	84.7
B06	V Senes 0+320	0.62	1325	1055	948	1.80	1.1	0.19	70.6	84.7
B07	AP 1+690	0.14	1160	1035	945	1.20	1.2	0.15	70.6	84.7
B08	AP 1+950	0.12	1105	1020	945	0.70	1.2	0.09	65.8	81.6
B09	AP 2+175 (resistente)	1.15	2340	1510	945	2.60	1.2	0.18	63.4	79.9
B10	AP 2+260	0.17	1110	955	960	0.51	2.6	0.06	68.2	83.1

Struttura Territoriale Veneto e Friuli Venezia Giulia
101 S. Marcellini, 481 30137 Venezia Mestre T. 041/541.291.1411 - F. 041/541.5373231
Pec: anas.veneto@postacert.istrianas.it - www.istrianas.it

ANAS S.p.A. - Gruppo Ferrovie dello Stato Italiano
Società con unico socio maggioritario all'interno di direzione e coordinamento di Ferrovie dello Stato Italiane S.p.A.
e concessionaria ai sensi del D.L. 150/2002 (convertito con L. 179/2002)
Sede Legale: Via Montebelluna, 31 - 30100 Treviso T. 0422/66.44401 - F. 0422/66.4452224
Pec: anas@postacert.istrianas.it
Cap. Soc. Euro 2.289.892.000/000 - IRI S.E.A. 1024851 P.IVA 02193881003 C.F. 8029845967

S.S. 51 "di Alemagna"
Provincia di Belluno

Piano straordinario per l'accessibilità a Cortina 2021

Attraversamento dell'abitato di San Vito di Cadore

PROGETTO ESECUTIVO

IL RESPONSABILE DEL PROCEDIMENTO: Ing. Eltore de la GRENDELAS

MANDATARIA: **NET ENGINEERING** MANDATARI: **SWS** **ambiente**

IL DIRETTORE TECNICO: Ing. R. Zanin Ord. Ingg. Provincia di Padova n.2301
IL RESPONSABILE INTEGRAZIONE PRESTAZIONI SPECIALISTICHE: Ing. G.T. Thai Huynh Ord. Ingg. Provincia di Padova n.4280
IL PROGETTISTA: Ing. M. Rocchi Ord. Ingg. Provincia di Verona n.3049

IDROLOGIA ED IDRAULICA
Elaborati generali
Corografia dei bacini minori

CODICE PROGETTO: MSVE14E2102-T001D00DRCO02
NOME FILE: MSVE14E2102-T001D00DRCO02
REVISIONE: A
SCALA: 1:5000

REV.	DESCRIZIONE	DATA	REDATTO	VERIFICATO	APPROVATO
A	Emissione	08/2021	M. Facciolò	S. Flora	G.T. Thai Huynh