2

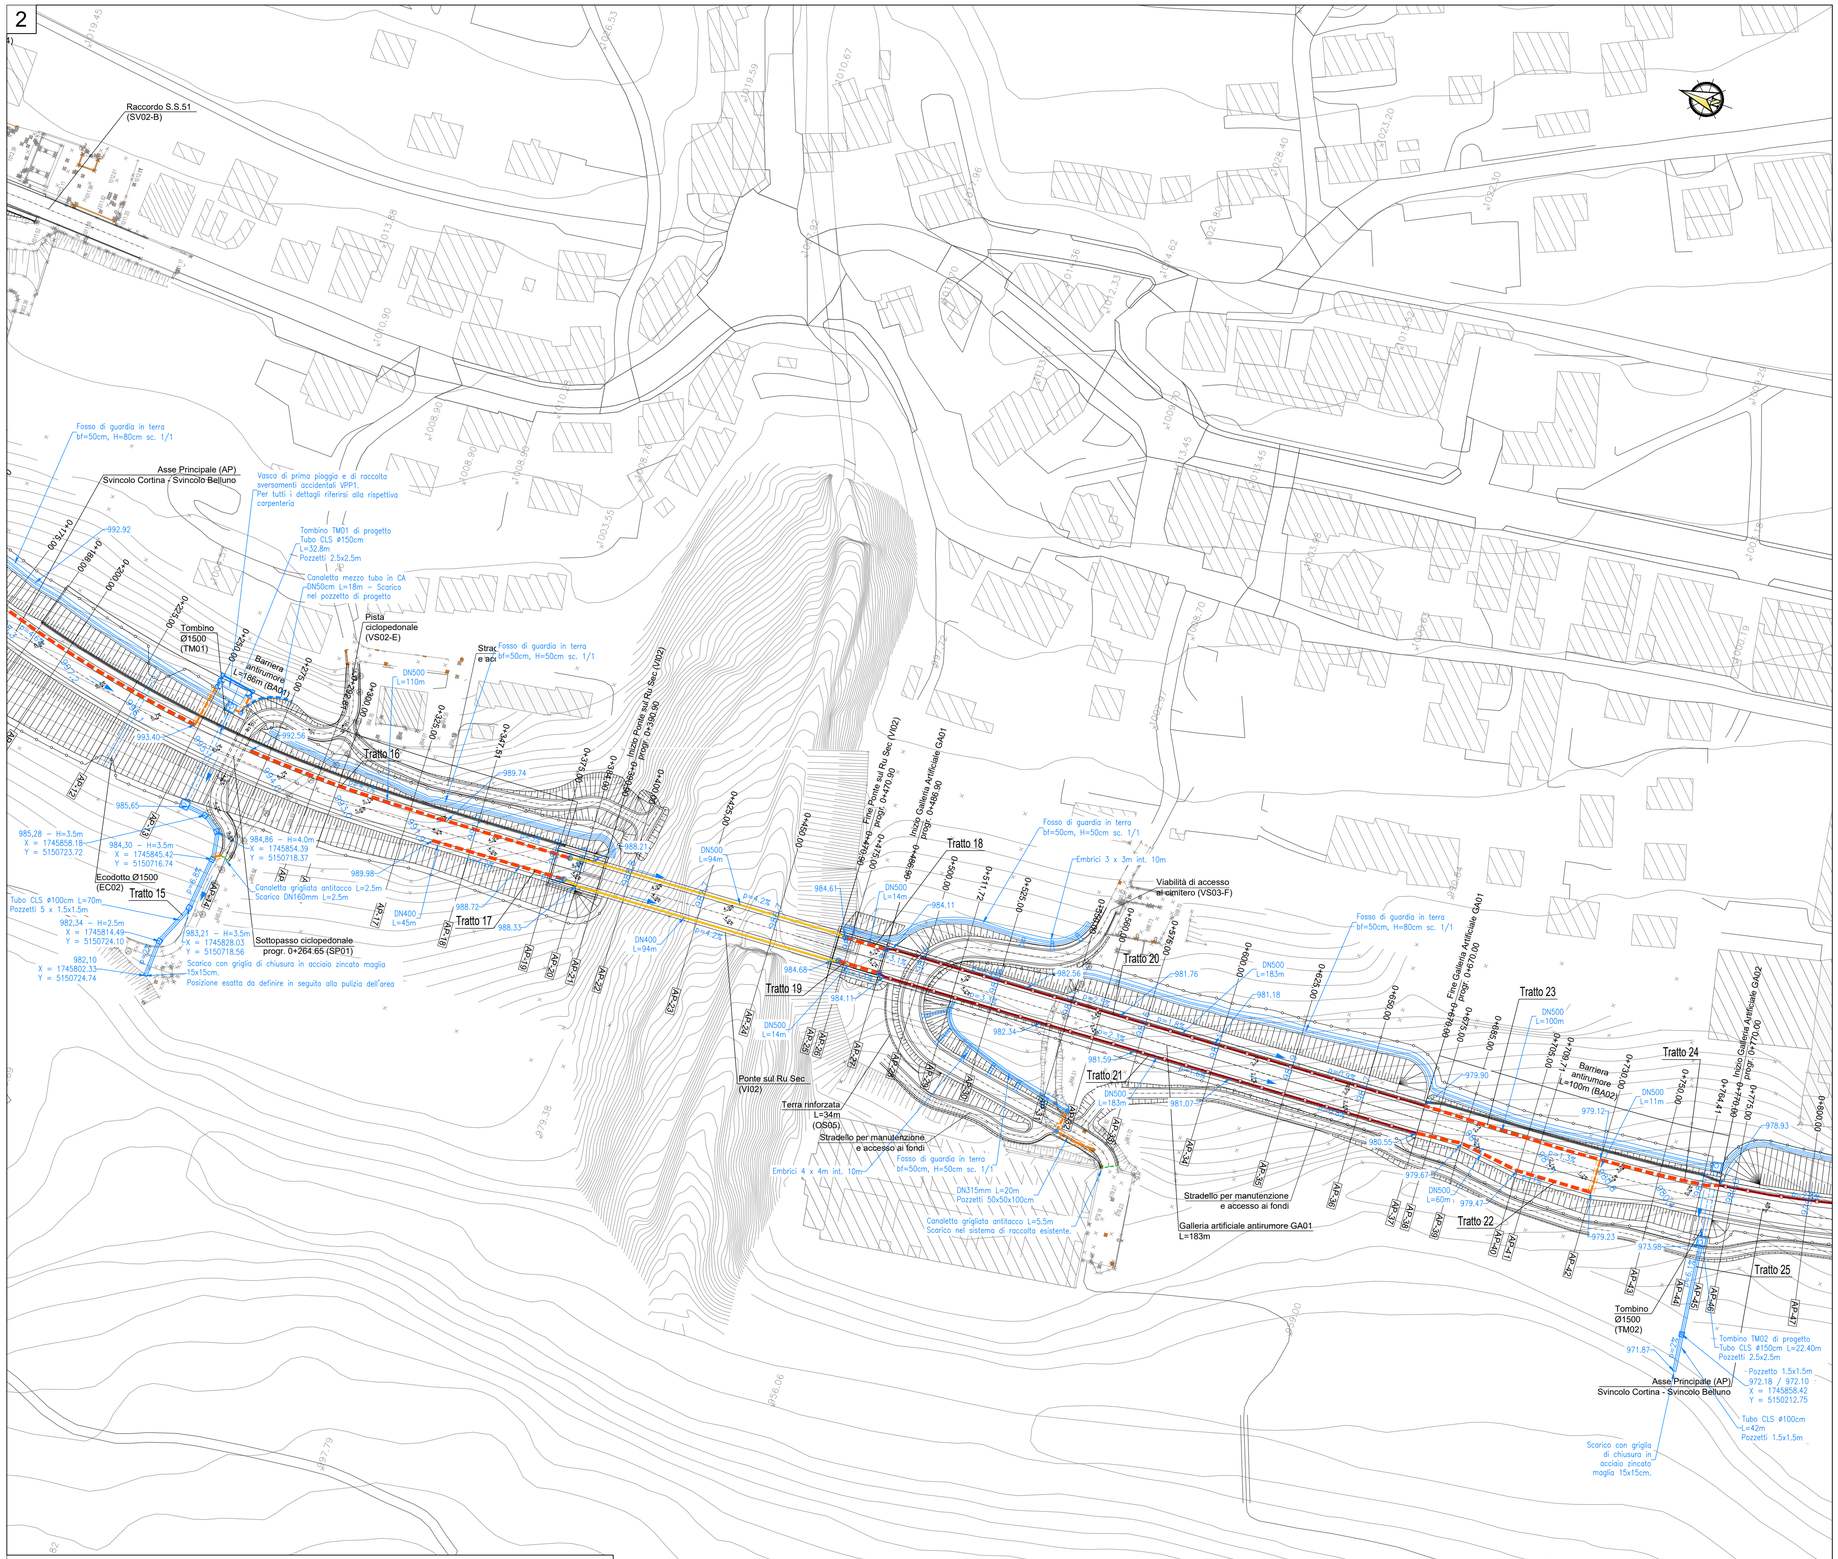

LEGENDA

222.23	Viabilità di progetto, quota e pendenza della pavimentazione
IDRAULICA	
	FOSSO DI PROGETTO PER LE QUOTE DI SCORRIMENTO RIFERIRSI ALLE SEZIONI STRADALI
ø100 ø100 CLS	CONDOTTA DI FOGNATURA DI PROGETTO Esistente (da rilievo)/Progetto – diametro nominale (mm)–materiale
	TOMBINI DI ATTRAVERSAMENTO IN C.A.
	POZZETTO ISPEZIONABILE Esistente (da rilievo)/Progetto
1.32	QUOTA DI SCORRIMENTO (m s.m.)
	VERSO DI SCORRIMENTO
	EMBRICI di progetto
	POZZETTO 80x80cm / 50x50cm CON CADITOIA A GRIGLIA CLASSE D400 E TUBO PASSANTE
CG/DN(XXX)	CADITOIE CON GRIGLIA INTERASSE 10m IN CURVA 20m IN RETTIFILO CON COLLETTORE DNXXX PREVEDERE POZZETTO ISPEZIONABILE IN TESTA
PP/DN(XXX)	COLLETTORE TRASVERSALE IN PP DNXXX PREVEDERE POZZETTO ISPEZIONABILE IN TESTA
CR	CANALETTA IN PEAD GRIGLIATA CON COLLETTORE DN XXX
CT/DN(XXX)	CUNETTA TRIANGOLARE CON COLLETTORE DN XXX INTERASSE CADITOIE 20m PREVEDERE POZZETTO ISPEZIONABILE IN TESTA
GA/DN(XXX)	COLLETTORE IN GALLERIA DN XXX INTERASSE CADITOIE 20m PREVEDERE POZZETTO ISPEZIONABILE IN TESTA
ACC/DN(XXX)	COLLETTORE IN ACCIAIO INOX DIXXX, CADITOIE INTERASSE 10m (RU SEC) e 15m (SENES) PREVEDERE POZZETTO ISPEZIONABILE IN TESTA

NOTA: per il tracciamento delle tubazioni si rimanda alla relazione idraulica (elab. MSVE14E2102–T00ID01IDRRE02*)

anas GRUPPO FS ITALIANE

Struttura Territoriale Veneto e Friuli Venezia Giulia
Via E. Millosevich, 49 - 30173 Venezia Mestre T [+39] 041 2911411 - F [+39] 041 5317321
Pec anas.veneto@postacert.stradeanas.it - www.stradeanas.it

Anas S.p.A. - Gruppo Ferrovie dello Stato Italiane
Società con socio unico soggetta all'attività di direzione e coordinamento di Ferrovie dello Stato Italiane S.p.A. e concessionaria ai sensi del D.L. 138/2002 (convertito con L. 178/2002)
Sede Legale: Via Monzambano, 10 - 00185 Roma T [+39] 06 44461 - F [+39] 06 4456224
Pec anas@postacert.stradeanas.it
Cap. Soc. Euro 2.269.892.000,00 Iscr. R.E.A. 1024951 P.IVA 02133681003 C.F. 80208450587

S.S. 51 "di Alemagna" Provincia di Belluno

Piano straordinario per l'accessibilità a Cortina 2021

Attraversamento dell'abitato di San Vito di Cadore

PROGETTO ESECUTIVO

IL RESPONSABILE DEL PROCEDIMENTO: Ing. Ettore de la GRENNELAIS

MANDATARIA: NET ENGINEERING

MANDANTI: SWS ambiente

IL DIRETTORE TECNICO
Ing. R. Zanon
Ord. Ingg. Provincia di Padova n.2351
NET ENGINEERING

IL RESPONSABILE INTEGRAZIONE PRESTAZIONI SPECIALISTICHE
Ing. Q.T. Thai Huynh
Ord. Ingg. Provincia di Padova n.4280

IL PROGETTISTA
Ing. M. Faccioli
Ord. Ingg. Provincia di Verona n.3049

IDROLOGIA ED IDRAULICA

Sistema di drenaggio del corpo stradale

Planimetria idraulica 2 di 5

CODICE PROGETTO (PROGETTO / LIV. PROG. / N. PROG.)	NOME FILE : MSVE14E2102-T00ID01IDRPL02	REVISIONE	SCALA:
MSVE14 E 2102	CODICE ELAB. T00ID01IDRPL02	C	1:1000

REV.	DESCRIZIONE	DATA	REDATTO	VERIFICATO	APPROVATO
C	Emissione per recepimento sottoservizi	12.2021	M. Faccioli	S. Flora	Q.T. Thai Huynh
B	Emissione (aggiornamento)	10.2021	M. Faccioli	S. Flora	Q.T. Thai Huynh
A	Emissione	09.2021	M. Faccioli	S. Flora	Q.T. Thai Huynh