


**LEGENDA**

	Viabilità di progetto, quota e pendenza della pavimentazione
<b>IDRAULICA</b>	
	FOSSO DI PROGETTO PER LE QUOTE DI SCORRIMENTO RIFERIRSI ALLE SEZIONI STRADALI
	CONDOTTA DI FOGNATURA DI PROGETTO Esistente (da rilievo)/Progetto - diametro nominale (mm)-materiale
	TOMBINI DI ATTRAVERSAMENTO IN C.A.
	POZZETTO ISPEZIONABILE Esistente (da rilievo)/Progetto
	QUOTA DI SCORRIMENTO (m s.m.)
	VERSO DI SCORRIMENTO
	EMBRICI di progetto
	POZZETTO 80x80cm / 50x50cm CON CADITOIA A GRIGLIA CLASSE D400 E TUBO PASSANTE
	CADITOIE CON GRIGLIA INTERASSE 10m IN CURVA 20m IN RETTIFILIO CON COLLETTORE DNXXX PREVEDERE POZZETTO ISPEZIONABILE IN TESTA
	COLLETTORE TRASVERSALE IN PP DNXXX PREVEDERE POZZETTO ISPEZIONABILE IN TESTA
	CANALETTO IN PEAD GRIGLIATA CON COLLETTORE DN XXX
	CUNETTA TRIANGOLARE CON COLLETTORE DN XXX INTERASSE CADITOIE 20m PREVEDERE POZZETTO ISPEZIONABILE IN TESTA
	COLLETTORE IN GALLERIA DN XXX INTERASSE CADITOIE 20m PREVEDERE POZZETTO ISPEZIONABILE IN TESTA
	COLLETTORE IN ACCIAIO INOX D1XXX, CADITOIE INTERASSE 10m (RU SEC) e 15m (SENES) PREVEDERE POZZETTO ISPEZIONABILE IN TESTA

NOTA: per il tracciamento delle tubazioni si rimanda alla relazione idraulica (elab. MSVE14E2102-T00ID01DRRE02\*)

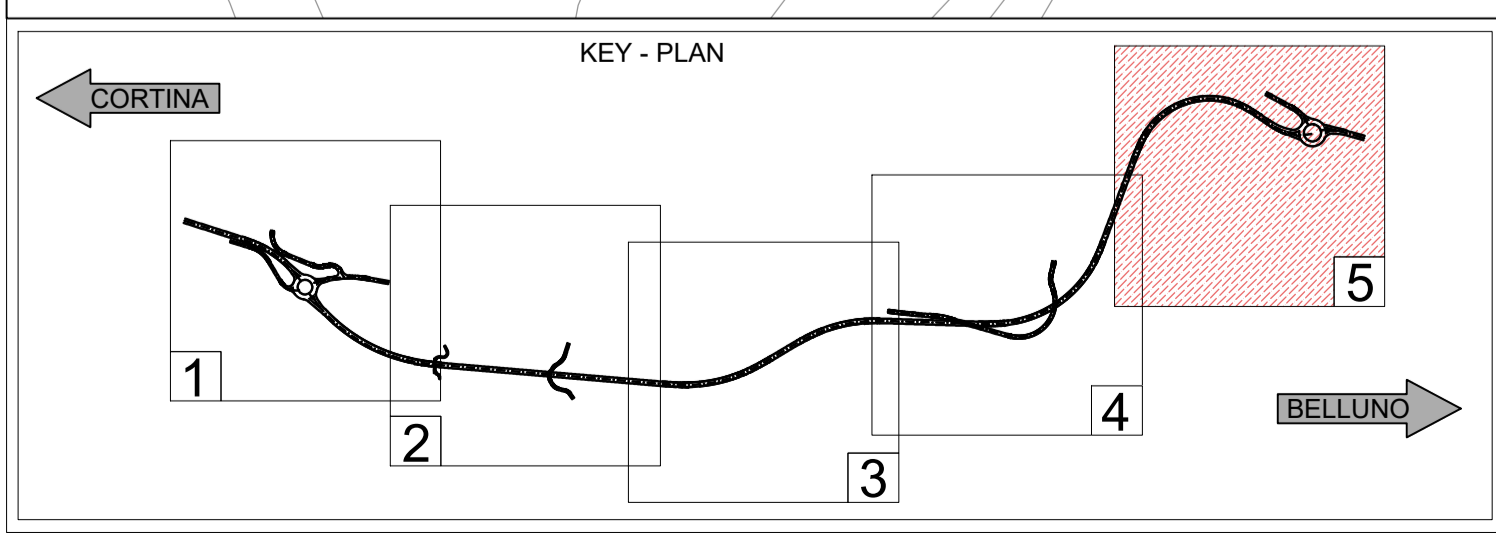

**Struttura Territoriale Veneto e Friuli Venezia Giulia**  
Via E. Millosevich, 49 - 30173 Venezia Mestre T (+39) 041 2911411 - F (+39) 041 5317321  
Pec: anas.veneto@postacert.stradeanas.it - www.stradeanas.it

**ANAS S.p.A. - Gruppo Ferrovie dello Stato Italiane**  
Società con socio unico soggetta all'attività di direzione e coordinamento di Ferrovie dello Stato Italiane S.p.A. e concessionaria ai sensi del D.L. 138/2002 (convertito con L. 178/2002)  
Sede Legale: Via Mazzini, 16 - 00155 Roma T (+39) 06 445111 - F (+39) 06 4456224  
Pec: anas@postacert.stradeanas.it  
Cap. Soc. Euro 2.269.892.000,00 Iscr. R.E.A. 1024951 P.IVA 02133681003 C.F. 80208450587

**S.S. 51 "di Alemagna"**  
**Provincia di Belluno**

**Piano straordinario per l'accessibilità a Cortina 2021**

**Attraversamento dell'abitato di San Vito di Cadore**

**PROGETTO ESECUTIVO**

IL RESPONSABILE DEL PROCEDIMENTO: Ing. Ettore de la GRENNELAIS

MANDATARIA 	MANDANTI 
IL DIRETTORE TECNICO Ing. R. Zanon Ord. Ingg. Provincia di Padova n.2351 	IL RESPONSABILE INTEGRAZIONE PRESTAZIONI SPECIALISTICHE Ing. Q.T. Thai Huynh Ord. Ingg. Provincia di Padova n.4280
	IL PROGETTISTA Ing. M. Faccioli Ord. Ingg. Provincia Verona n.3049

**IDROLOGIA ED IDRAULICA**  
**Sistema di drenaggio del corpo stradale**  
Planimetria idraulica 5 di 5

CODICE PROGETTO		NOME FILE: MSVE14E2102-T00ID01DRPL05		REVISIONE	SCALA:
PROGETTO	LIV. PROG.	N. PROG.			
MSVE14	E	2102		C	1:1000
	CODICE ELAB.	T00ID01DRPL05			
C	Emissione per recepimento sottoservizi	12.2021	M. Faccioli	S. Flora	Q.T. Thai Huynh
B	Emissione (aggiornamento)	10.2021	M. Faccioli	S. Flora	Q.T. Thai Huynh
A	Emissione	09.2021	M. Faccioli	S. Flora	Q.T. Thai Huynh
REV.	DESCRIZIONE	DATA	REDATTO	VERIFICATO	APPROVATO