




STRALCIO PLANIMETRICO  
Scala 1:200

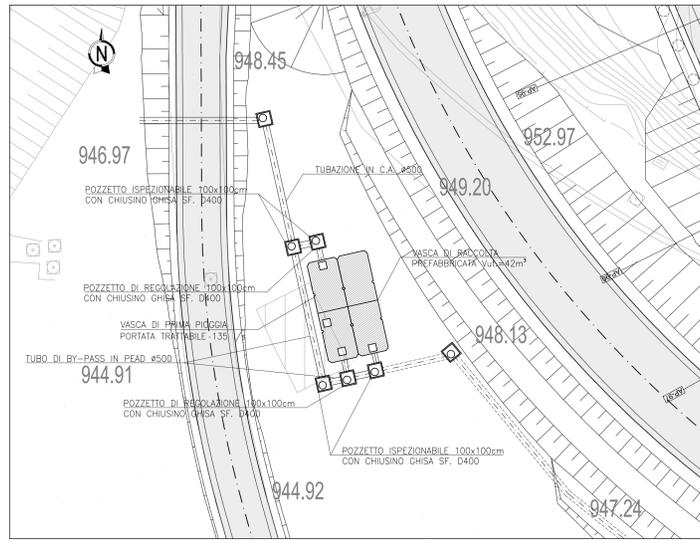


PIANTA SCAVI  
Scala 1:200

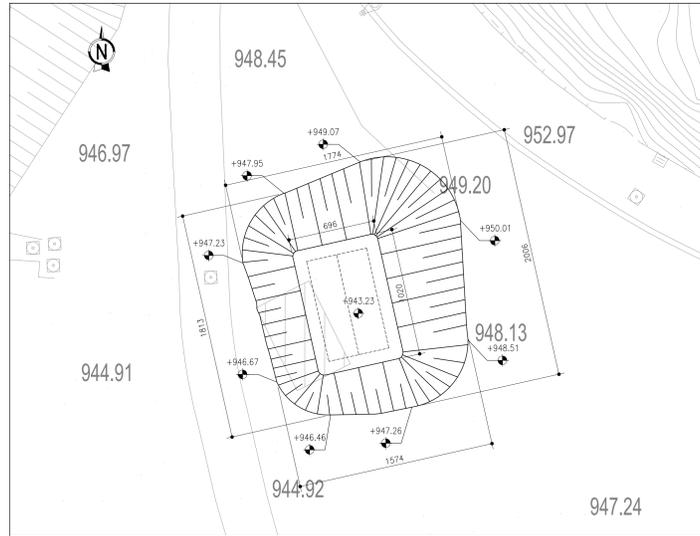


SEZIONE C-C  
Scala 1:50

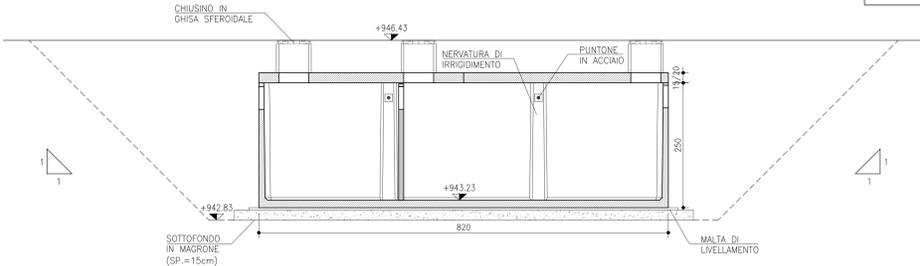


SEZIONE TIPOLOGICA VASCA DI PRIMA PIOGGIA  
Scala 1:50

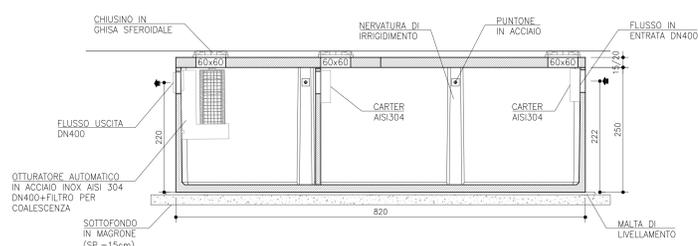



PIANTA  
Scala 1:50

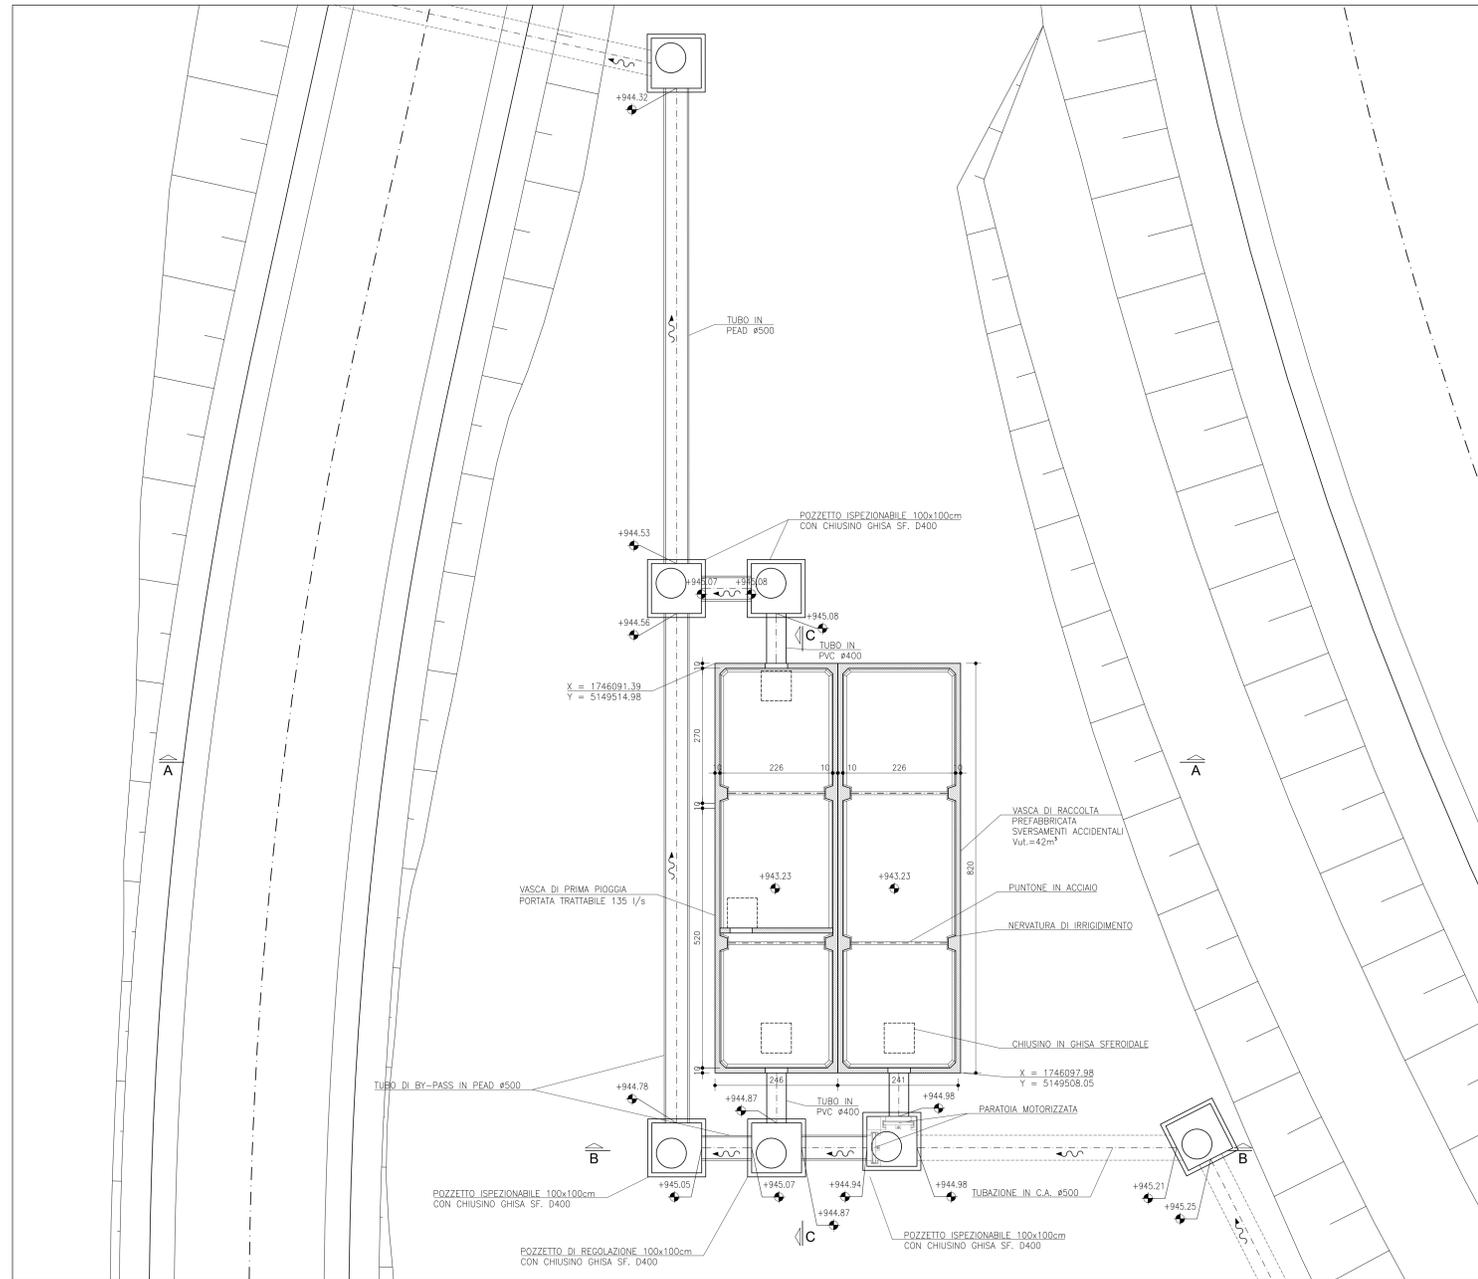

SEZIONE A-A  
Scala 1:50

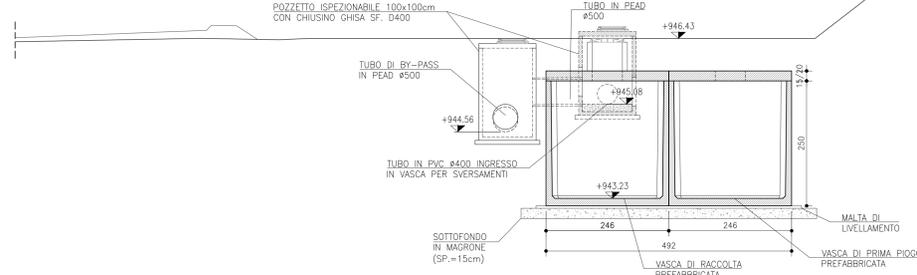

SEZIONE B-B  
Scala 1:50

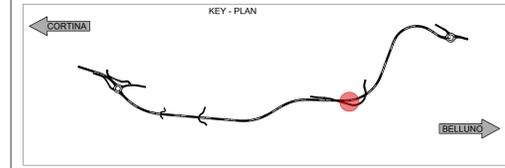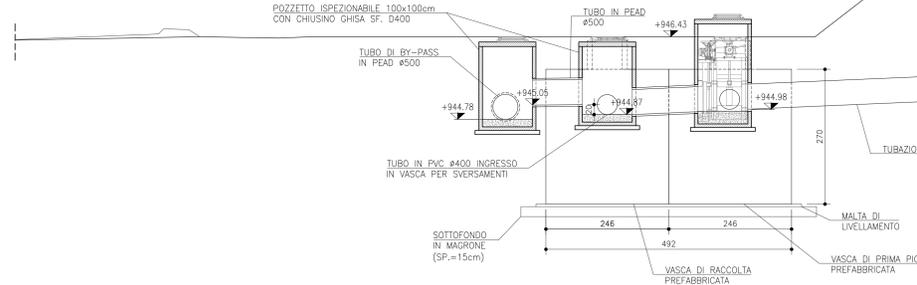

CALCESTRUZZO						
STRUTTURA	CLASSE DI RESISTENZA	CLASSE DI ESPOSIZIONE	MAX. RAPPORTO ACQUA/CEMENTO	CONTENUTO MIN. DI CEMENTO (kg/m³)	CONTENUTO MIN. DI ARIA (%)	SLUMP
Magrone	C12/15 (Rck>15 MPa)	X0	-	-	-	4
Fondazioni, elevazioni e rivestimenti	C32/40 (Rck>40 MPa)	XC4-XC2-XF4	0,45	360	3	4

ACCIAIO PER ARMATURA ORDINARIA : B450C  
COPRIFERRO NETTO: 4 cm  
SOVRAPPPOSIZIONE: 50 # (ove non diversamente indicata)  
PIEGATURA FERRO DI ARMATURA: R=3 # (fino a #12) ; R=6 # (da #14 a #28)

- NOTA:**
- Per il controllo di produzione degli elementi prefabbricati, riferirsi all'appendice H dell'EN 206-1.
  - Tutti i pozzetti devono essere carrabili di 1ª categoria.

Struttura Territoriale Veneto e Friuli Venezia Giulia  
102 L. Ministero del 2017 Venezia Mestre T.091041 2011411 - F.091041 5317321  
Pec: anas.veneto@postacert.ostedeano.it - www.ostedeano.it  
Anas S.p.A. - Gruppo Ferrovie dello Stato Italiane  
Società con unico socio soggetta all'art.10 della legge di devoluzione e coordinamento di Ferrovie dello Stato Italiane S.p.A. e concessionaria al sensi del D.L. 158/2002 (convertito con L. 179/2002)  
Sede Legale Via Montebelluna, 10 - 31010 Biadene (TV) - Tel. 0422/664401 - F. 0422/6645024  
Pec: anas@postacert.ostedeano.it  
Cap. Soc. Euro 2.200.000.000,00 - I.C. S.E.A. 1024851 P.A.A. 02193881003 C.F. 8039455967

**S.S. 51 "di Alemagna"**  
Provincia di Belluno  
Piano straordinario per l'accessibilità a Cortina 2021  
Attraversamento dell'abitato di San Vito di Cadore

**PROGETTO ESECUTIVO**  
IL RESPONSABILE DEL PROCEDIMENTO: Ing. Elton de la GRIGNELLAIS

MANDATARIA <b>NET ENGINEERING</b>	MANDATARI <b>SWS</b> <b>ambiente</b>
IL DIRETTORE TECNICO Ing. R. Zanetti Ord. Ingg. Provincia di Padova n.2301	IL RESPONSABILE INTEGRAZIONE PRESTAZIONI SPECIALISTICHE Ing. G.T. Thai Huynh Ord. Ingg. Provincia di Padova n.4280
IL PROGETTISTA Ing. M. Faccoli Ord. Ingg. Provincia di Verona n.3049	

**IDROLOGIA ED IDRAULICA**  
Elaborati generali  
Vasca trattamento acque di piattaforma 2 di 4 - Carpenteria

CODICE PROGETTO PROGETTO LIV. PROG. N. PROG. <b>MSVIE14 E 2102</b>	NOME FILE: <b>MSVIE14E2102-T001D1DRCP03</b>	REVISIONE <b>B</b>	SCALA: varia
PROGETTO <b>MSVIE14 E 2102</b>	CODICE ELAB. <b>T001D01DRCP03</b>		

B	Emissione (aggiornamento)	10.2021	M. Faccoli	S. Flora	G.T. Thai Huynh
A	Emissione	09.2021	M. Faccoli	S. Flora	G.T. Thai Huynh
REV.	DESCRIZIONE	DATA	REDATTO	VERIFICATO	APPROVATO