




STRALCIO PLANIMETRICO  
Scala 1:200

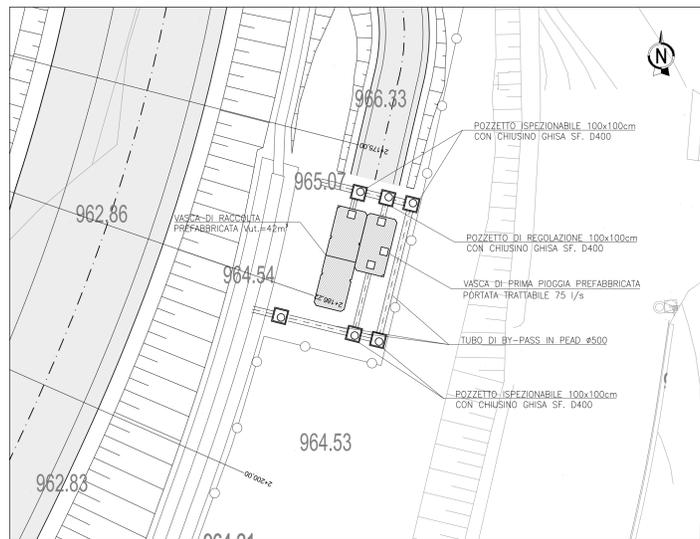


PIANTA SCAVI  
Scala 1:200

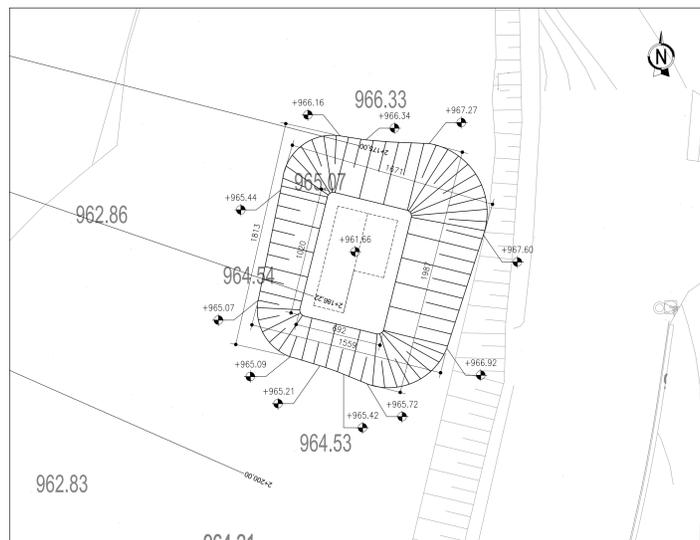


SEZIONE C-C  
Scala 1:50

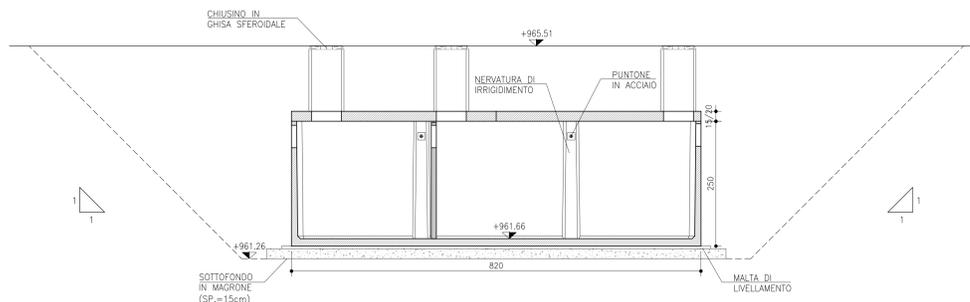

SEZIONE D-D  
Scala 1:50


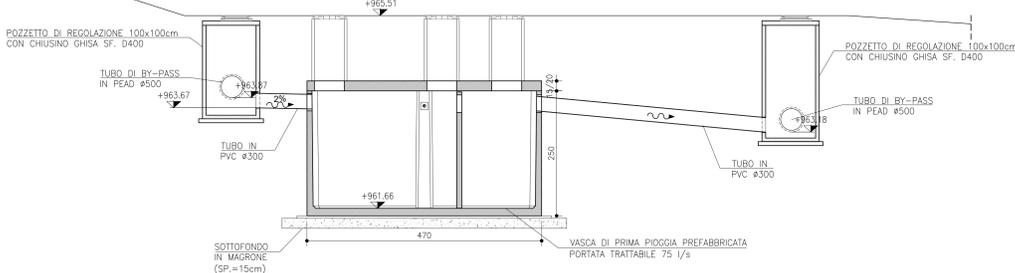


PIANTA  
Scala 1:50


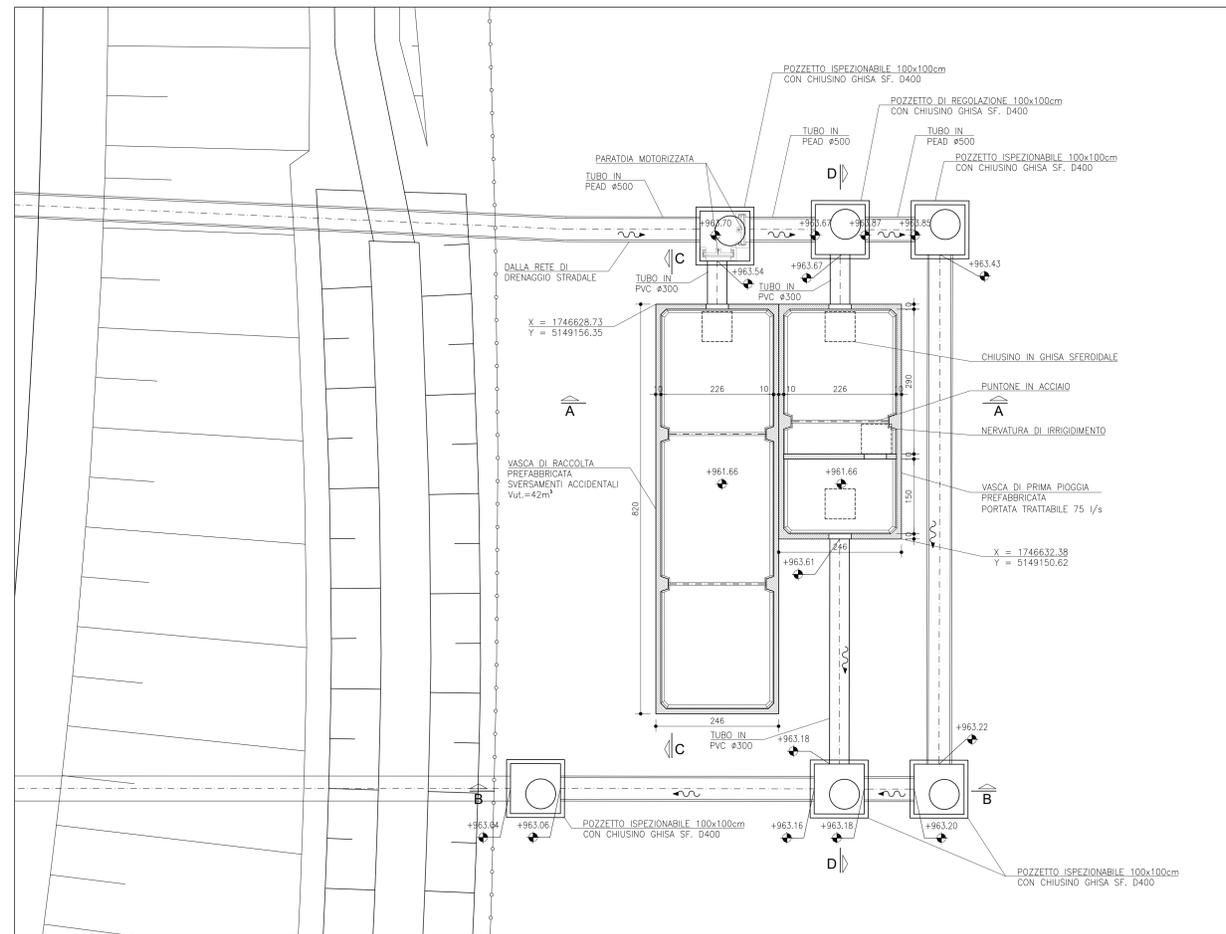


SEZIONE A-A  
Scala 1:50

SEZIONE TIPOLOGICA VASCA DI PRIMA PIOGGIA  
Scala 1:50

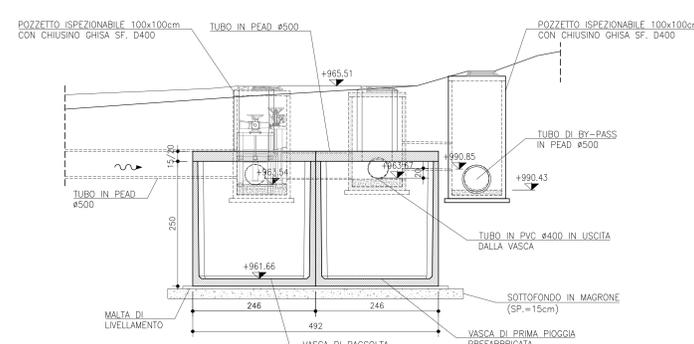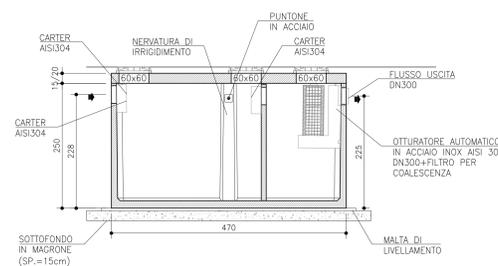

SEZIONE B-B  
Scala 1:50

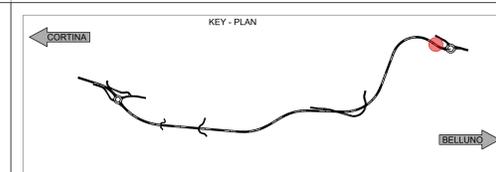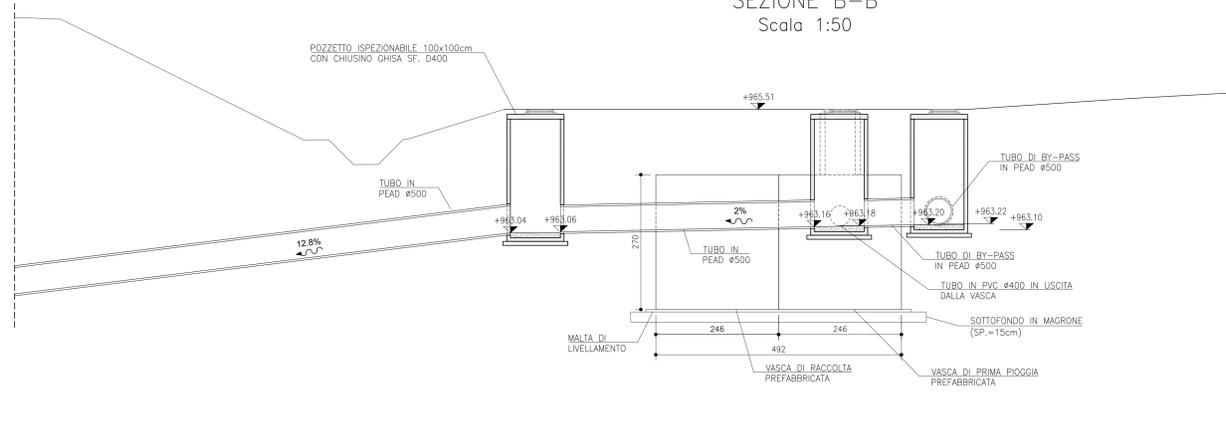

CALCESTRUZZO						
STRUTTURA	CLASSE DI RESISTENZA	CLASSE DI ESPOSIZIONE	MAX RAPPORTO ACQUA/CEMENTO	CONTENUTO MIN DI CEMENTO (kg/m³)	CONTENUTO MIN DI ARIA (%)	SLUMP
Magrone	C12/15 (Rck>15 MPa)	X0	-	-	-	4
Fondazioni, elevazioni e rivestimenti	C32/40 (Rck>40 MPa)	XC4-XC2-XF4	0,45	360	3	4

ACCIAIO PER ARMATURA ORDINARIA : B450C  
COPRIFERRO NETTO: 4 cm  
SOVRAPPPOSIZIONE: 50 # (ove non diversamente indicata)  
LEGATURA FERRO DI ARMATURA: R=3 # (fino a Ø12); R=6 # (da Ø14 a Ø28)

- NOTA:**
- Per il controllo di produzione degli elementi prefabbricati, riferirsi all'appendice H dell'EN 206-1.
  - Tutti i pozzetti devono essere carrabili di 1ª categoria.

**Sanas**  
GRUPPO FS ITALIANE

Struttura Territoriale Veneto e Friuli Venezia Giulia  
101 S. Marcellino, 481017 Venezia Mestre T. 041 2911411 - F. 041 2911221  
Pec: anas.veneto@postacert.italianrailways.it - www.italianrailways.it

Anas S.p.A. - Gruppo Ferrovie dello Stato Italiane  
Società con unico socio: Repubblica di San Marino  
e concessionaria al sensi del D.L. 158/2002 (convertito con L. 179/2002)  
Sede Legale Via Montebelluna, 10 - 00100 Roma T. 06 44801 - F. 06 4480240524  
Pec: anas@postacert.italianrailways.it  
Cap. Soc. Euro 2.200.000.000,00 I.C. R.E.A. 1024851 P.A.A. 02193881003 C.F. 8039455967

**S.S. 51 "di Alemagna"**  
Provincia di Belluno

Piano straordinario per l'accessibilità a Cortina 2021

Attraversamento dell'abitato di San Vito di Cadore

**PROGETTO ESECUTIVO**

IL RESPONSABILE DEL PROCEDIMENTO: Ing. Elmore de la GRIGNELLAS

MANDATARIA: **NET ENGINEERING**

MANDATARI: **SWS** e **ambiente**

IL DIRETTORE TECNICO: Ing. R. Zanetti  
Ord. Ingg. Provincia di Padova n.2501

IL RESPONSABILE INTEGRAZIONE PRESTAZIONI SPECIALISTICHE: Ing. G.T. Thai Huynh  
Ord. Ingg. Provincia di Padova n.4280

IL PROGETTISTA: Ing. M. Faccoli  
Ord. Ingg. Provincia di Verona n.3049

**IDROLOGIA ED IDRAULICA**  
Elaborati generali

Vasca trattamento acque di piattaforma 4 di 4 - Carpenteria

CODICE PROGETTO	NOME FILE	REVISIONE	SCALA
MSVIE14E2102	MSVIE14E2102-T00101DRCP04	B	varia

PROGETTO	LIV. PROJ.	N. PROJ.	CODICE ELAB.
MSVIE14E	2102		T0010101DRCP04

B	Emissione (aggiornamento)	10/2021	M. Faccoli	S. Flora	G.T. Thai Huynh
A	Emissione	09/2021	M. Faccoli	S. Flora	G.T. Thai Huynh
REV.	DESCRIZIONE	DATA	REDATTO	VERIFICATO	APPROVATO