


PROFILO LONGITUDINALE - ROTATORIA DI SVINCOLO LATO BELLUNO

Livellotta	DIFF. DI QUOTA	h = 0.63	h = -1.24	h = 0.61
	LUNGHEZZA	L = 51.51	L = 62.05	L = 30.54
	PENDENZA	i = 2.00%	i = -2.00%	i = 2.00%

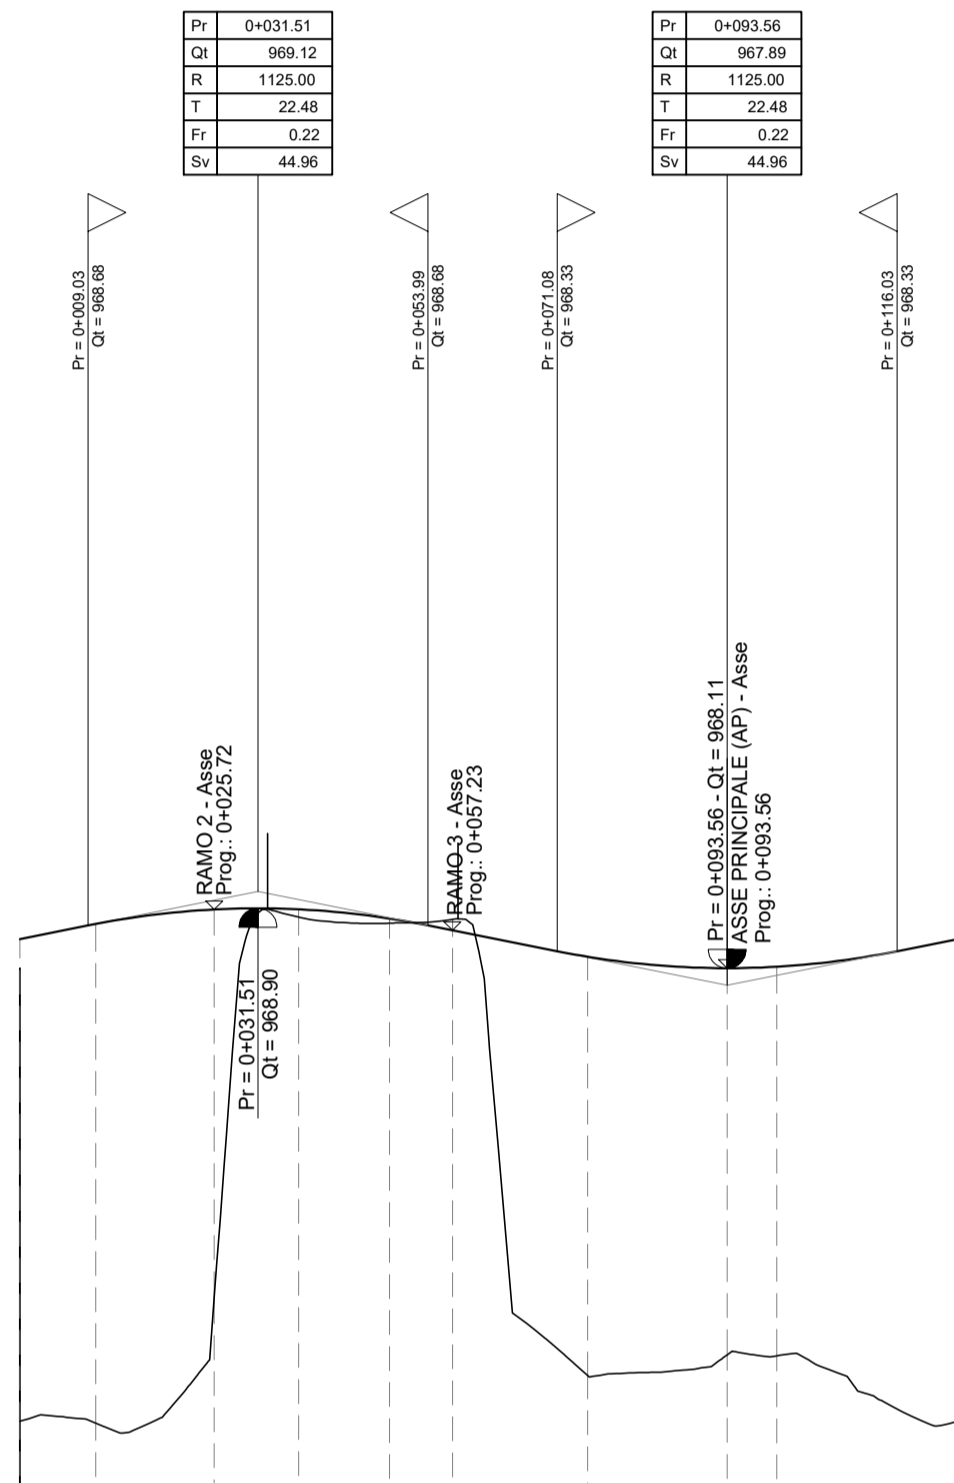


Scala quote 1:100
Scala distanze 1:1000

N. Sezione	RB-1	RB-2	RB-3	RB-4	RB-5	RB-6	RB-7	RB-8	RB-9	RB-10
Quote Progetto	-968.50	-968.70	-968.89	-968.89	-968.77	-968.61	-968.26	-968.11	-968.13	-968.50
Quote Terreno	-962.12	-962.09	-963.75	-968.78	-966.70	-966.75	-962.72	-965.00	-962.98	-962.12
Differenza di quota	-6.38	-6.60	-5.13	-0.10	-0.06	-0.14	-5.54	-5.11	-5.15	-6.38
Ettometriche	0									
Progressive	0+000.00	0+010.04	0+025.72	0+036.88	0+048.92	0+057.23	0+075.08	0+093.56	0+100.10	0+124.09
Distanze Parziali	10.04	15.68	11.16	12.04	8.31	17.86	18.47	6.55	23.99	
Andamento Planimetrico	Sv = 124.10 a = 400.0000 R = 19.75									
Andamento cigli	Sx: 2.00% -2.00% Dx: -2.00%									

PROFILO LONGITUDINALE - RAMO 2 TRATTO BELLUNO - ROTATORIA BELLUNO

Livellotta	DIFF. DI QUOTA	h = -1.59	h = 0.31
	LUNGHEZZA	L = 72.45	L = 13.16
	PENDENZA	i = -2.19%	i = 2.01%

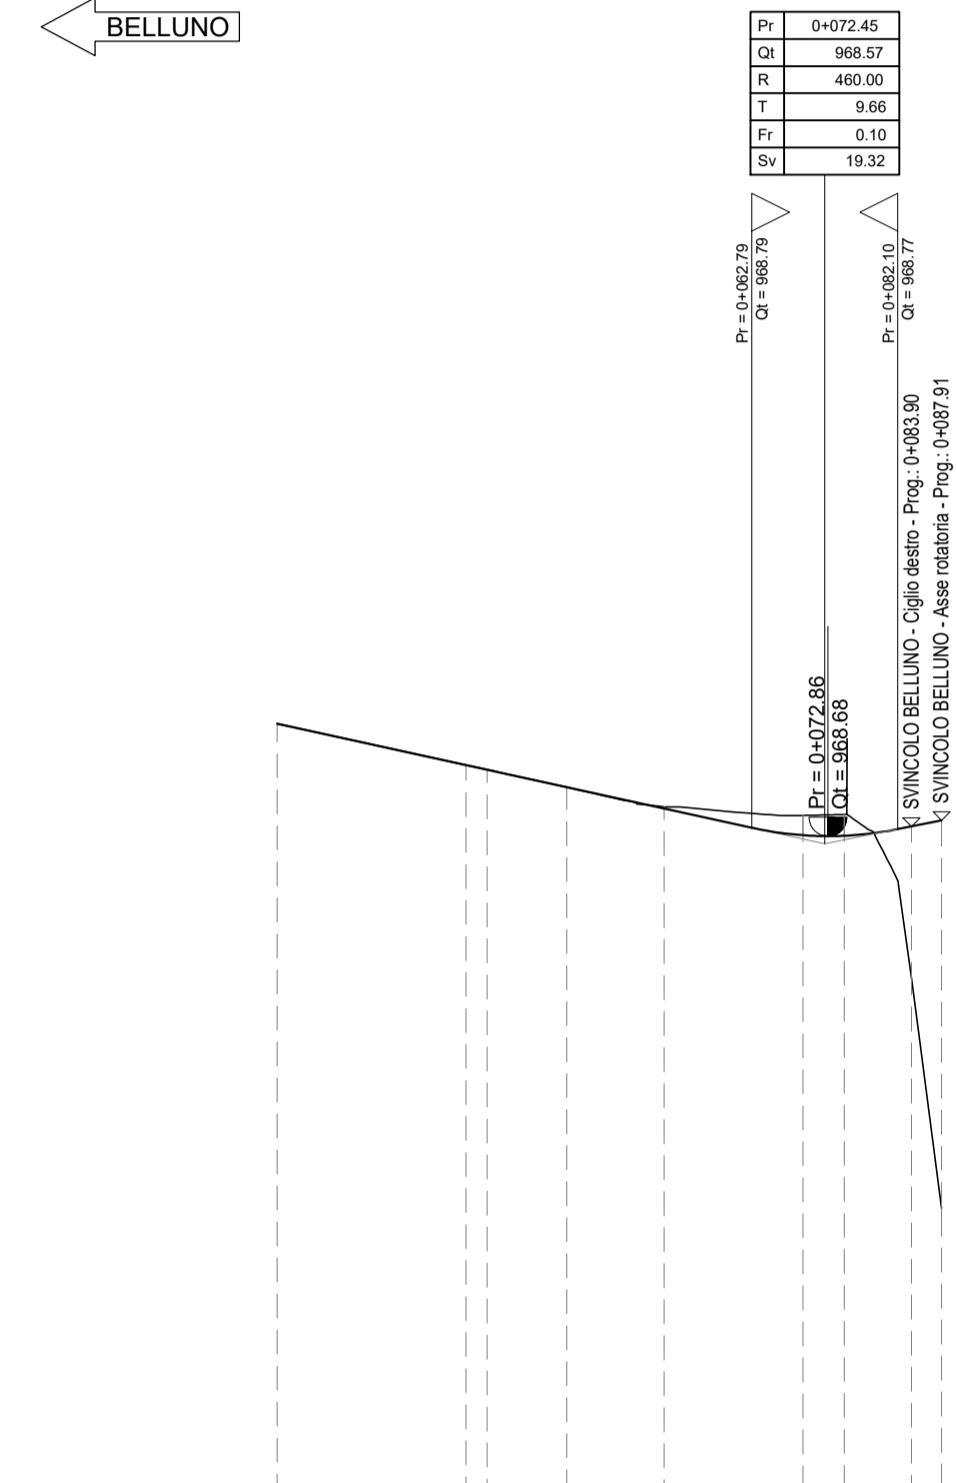


Scala quote 1:100
Scala distanze 1:1000

N. Sezione	R2-1	R2-2	R2-3	R2-4	R2-5	R2-6	R2-7	R2-8	R2-9	
Quote Progetto	-970.16	-969.61	-969.55	-969.32	-969.04	-968.69	-968.68	-968.80	-968.89	
Quote Terreno	-970.16	-969.62	-969.55	-969.32	-969.06	-968.95	-968.96	-966.80	-963.75	
Differenza di quota	0.00	0.00	0.00	0.00	-0.02	-0.26	-0.28	2.00	5.13	
Ettometriche	0									
Progressive	0+000.00	0+025.00	0+027.77	0+038.31	0+051.16	0+065.54	0+075.00	0+083.90	0+087.91	
Distanze Parziali	25.00	2.77	10.53	12.87	18.36	9.46	8.90	4.01		
Andamento Planimetrico	L = 27.27 A = 63.000 Sv = 23.41 R = 120.00 Sv = 36.72 a = 19.4829									
Andamento cigli	Sx: 2.50% -3.54% -3.54% 2.50% 0.00% -3.54% -3.54% 2.50% -3.54% 0.00% Dx: -3.00%									

PROFILO LONGITUDINALE - RAMO 3 RACCORDO S.S.51 - ROTATORIA BELLUNO

Livellotta	DIFF. DI QUOTA	h = -0.25	h = 0.47
	LUNGHEZZA	L = 47.98	L = 7.26
	PENDENZA	i = -0.53%	i = 6.46%

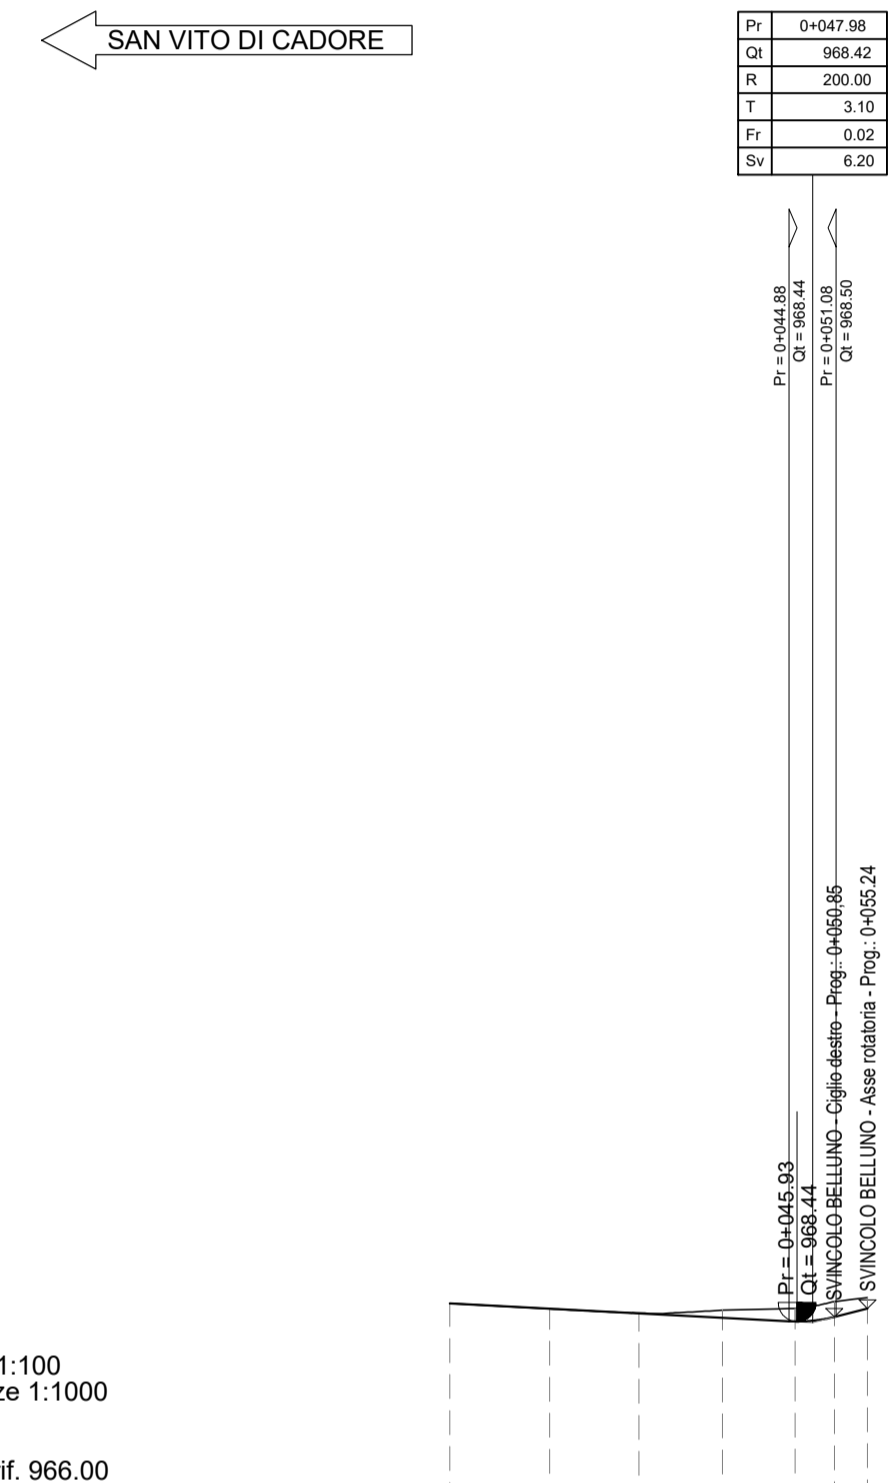

Scala quote 1:100
Scala distanze 1:1000

N. Sezione	R3-1	R3-2	R3-3	R3-4	R3-5	R3-6	R3-7	
Quote Progetto	-968.68	-968.61	-968.55	-968.49	-968.44	-968.50	-968.61	
Quote Terreno	-968.68	-968.61	-968.55	-968.59	-968.61	-968.70	-968.75	
Differenza di quota	0.00	0.00	-0.01	-0.10	-0.17	-0.20	-0.14	
Ettometriche	0							
Progressive	0+000.00	0+013.20	0+025.00	0+036.06	0+045.65	0+050.65	0+055.24	
Distanze Parziali	13.20	11.80	11.06	9.59	5.20	4.39		
Andamento Planimetrico	L = 13.20 A = 40.000 Sv = 22.88 R = 70.00							
Andamento cigli	Sx: 2.50% -3.50% 0.00% -2.50% -3.50% 0.00% -2.50% -3.50% Dx: -2.50%							

Anas
GRUPPO FS ITALIANE

Struttura Territoriale Veneto e Friuli Venezia Giulia
Via E. Milosevich, 49 - 30173 Venezia Mestre T (+39) 041 2911411 - F (+39) 041 5317321
Pec: anas.veneto@postacert.stradeanas.it - www.stradeanas.it

Anas S.p.A. - Gruppo Ferrovie dello Stato Italiane
Società con socio unico soggetta all'attività di direzione e coordinamento di Ferrovie dello Stato Italiane S.p.A.
e concessionaria ai sensi del D.L. 138/2002 (convertito con L. 178/2002)
Sede Legale: Via Mazzini, 16 - 00155 Roma T (+39) 06 44461 - F (+39) 06 4456224
Pec: anas@postacert.stradeanas.it
Cap. Soc. Euro 2.269.892.000,00 Iscr. R.E.A. 1024951 P.IVA 02133681003 C.F. 80208450587

S.S. 51 "di Alemagna" Provincia di Belluno

Piano straordinario per l'accessibilità a
Cortina 2021

Attraversamento dell'abitato di San Vito di Cadore

PROGETTO ESECUTIVO

IL RESPONSABILE DEL PROCEDIMENTO: Ing. Ettore de la GRENNELAIS

MANDATARIA

MANDANTI

IL DIRETTORE TECNICO

Ing. R. Zanon
Ord. Ingg. Provincia di Padova n.2351

IL RESPONSABILE INTEGRAZIONE
PRESTAZIONI SPECIALISTICHE

Ing. Q.T. Thai Huynh
Ord. Ingg. Provincia di Padova n.4280

IL PROGETTISTA

Ing. C. Zecchin
Ord. Ingg. Provincia di Padova n.5184

PROGETTO STRADALE

Svincolo lato Belluno

Svincolo lato Belluno - Profili longitudinali

CODICE PROGETTO		NOME FILE: MSVE14E2102-V01PS03TRAFF01		REVISIONE	SCALA:
PROGETTO	LIV. PROG.	N. PROG.			
MSVE14	E	2102		B	1:1000/1:100
B	Emissione (ricepimento osservazioni)	10.2021	C. Zecchin	Q.T. Thai Huynh	Q.T. Thai Huynh
A	Emissione	09.2021	C. Zecchin	Q.T. Thai Huynh	Q.T. Thai Huynh
REV.	DESCRIZIONE	DATA	REDATTO	VERIFICATO	APPROVATO