

S.S. 51 "di Alemagna" Provincia di Belluno

Piano straordinario per l'accessibilità a
Cortina 2021

Attraversamento dell'abitato di San Vito di Cadore

PROGETTO ESECUTIVO

IL RESPONSABILE DEL PROCEDIMENTO: Ing. Ettore de la GRENNELAIS

MANDATARIA



MANDANTI



IL DIRETTORE TECNICO

Ing. R. Zanon
Ord. Ingg. Provincia di Padova n.2351



IL RESPONSABILE INTEGRAZIONE
PRESTAZIONI SPECIALISTICHE

Ing. Q.T. Thai Huynh
Ord. Ingg. Provincia di Padova n.4280

IL PROGETTISTA

Ing. C. Zecchin
Ord. Ingg. Provincia di Padova n.5184

PROGETTO STRADALE

Viabilità secondaria

Via Annibale del Lotto - Sezioni trasversali

CODICE PROGETTO

PROGETTO LIV. PROG. N. PROG.

MSVE14 E 2102

NOME FILE :

MSVE14E2102-S01PS01TRASZ01

REVISIONE

SCALA:

CODICE
ELAB.

S01PS01TRASZ01

A

1:200

A

Emissione

09.2021

C. Zecchin

Q.T. Thai Huynh

Q.T. Thai Huynh

REV.

DESCRIZIONE

DATA

REDATTO

VERIFICATO

APPROVATO


Asse D - Via Annibale del Lotto

SCAVI E BONIFICHE	
STERRO	1,51 m ²
DEMOLIZIONE	1,69 m ²
SOVRASTRUTTURA STRADALE	
STRATO DI USURA	0,25 m ²
STRATO DI BINDER	0,34 m ²
STRATO DI BASE	0,85 m ²
MISTO GRANULARE	1,69 m ²

SEZIONE N°: D-2
 QT. PROG.: 1017,53
 Progr. km: 4,66
 Dist. prec.: 4,66
 Dist. succ.: 9,02

1:200

Qt. rif. 1008,00

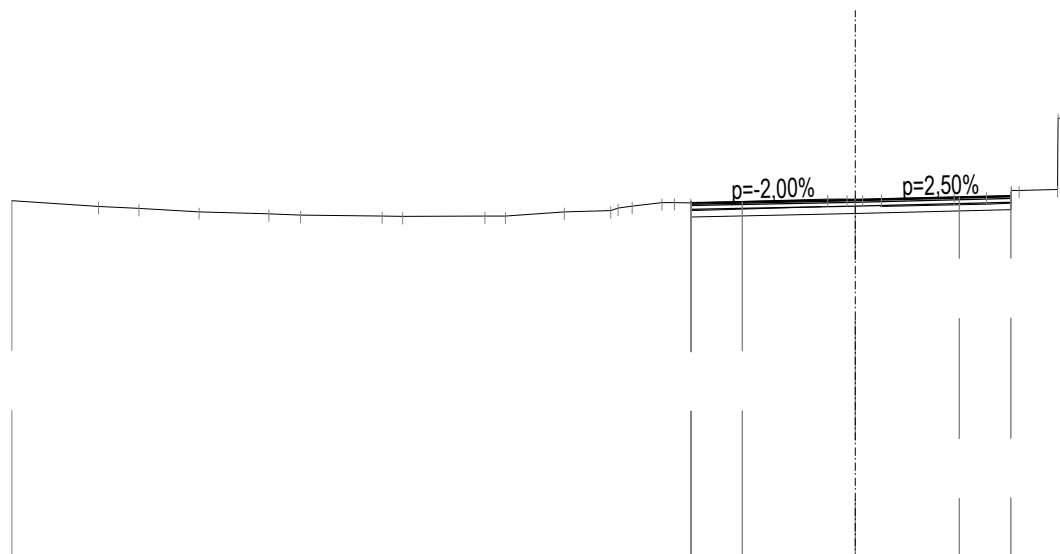


Quote Progetto										1017,41	1017,44	1017,47			1017,53		1017,60		1017,60	1017,63						
Quote Terreno		1017,35	1017,30	1017,21	1017,16	1017,12	1017,10	1017,09	1017,10	1017,09	1017,21	1017,24	1017,36	1017,45	1017,44		1017,54	1017,54	1017,55	1017,59	1017,61	1017,63	1017,78	1017,80	1019,69	
Dist. Parz. Progetto												1,36			2,99				2,75		1,36					
Distanze Progetto															-4,35	-2,99			0,00		-2,75		-4,11			
Distanze Terreno		-20,03	-18,96	-17,36	-15,51	-14,68	-12,52	-11,98	-9,80	-9,26	-7,70	-6,47	-5,91	-5,12	-4,35		-0,74	-0,22	-0,69		-2,61	-3,47	-4,11	-4,33	-5,35	-5,64

SEZIONE N°: D-19
 QT. PROG.: 1010,23
 Progr. km: 194,63
 Dist. prec.: 3,39

1:200

Qt. rif. 999,00

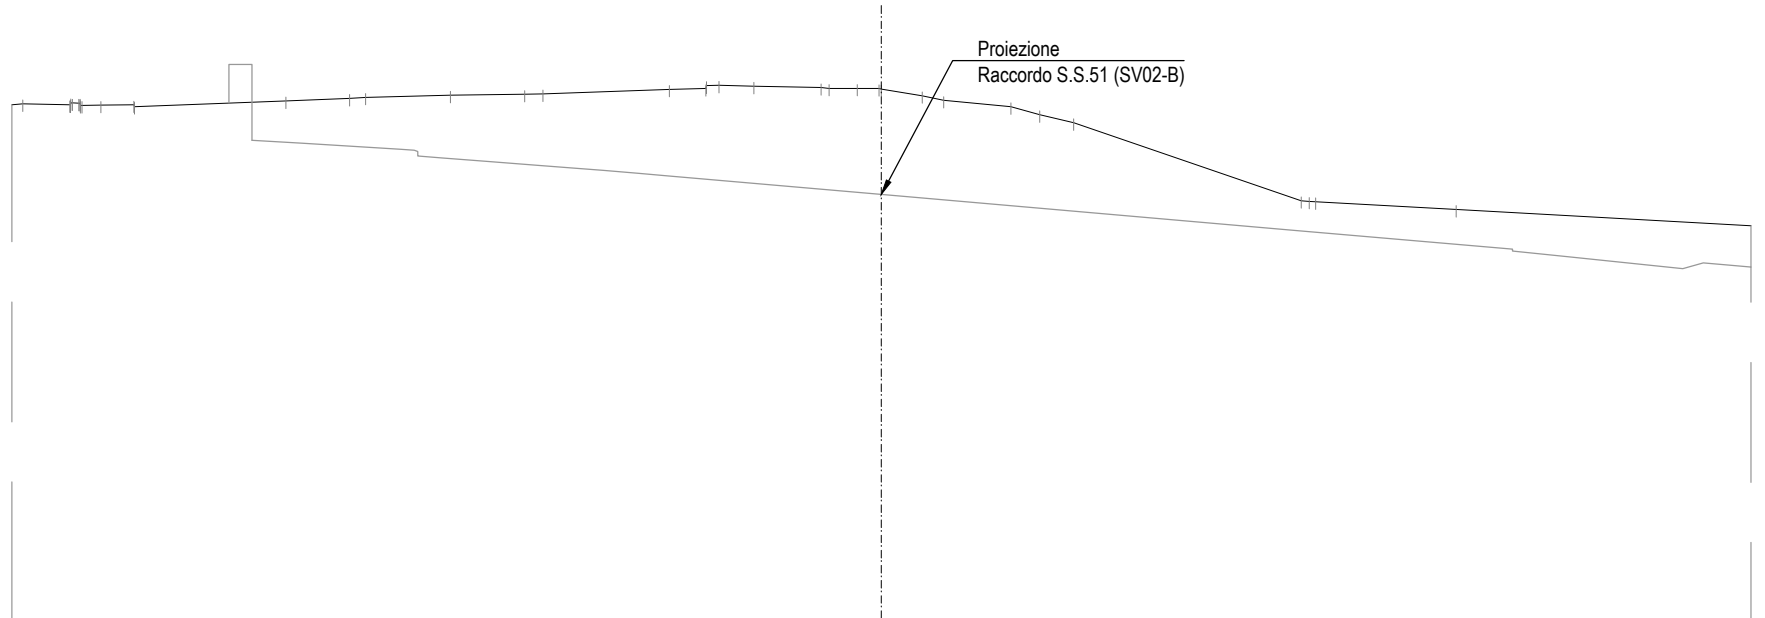

Quote Progetto	
Quote Terreno	1012,60 1012,59 1012,60 1012,55 1012,70 1012,77 1012,80 1012,86 1012,88 1012,89 1013,01 1013,03 1013,12 1013,09 1013,05 1013,04 1013,03 1013,02 1012,84 1012,72 1012,55 1012,34 1012,13 1010,06 1010,03 1009,83
Dist. Parz. Progetto	
Distanze Progetto	
Distanze Terreno	-21,47 -20,65 -19,78 -19,76 -15,76 -14,07 -13,64 -11,40 -9,44 -8,95 -5,61 -4,64 -4,30 -3,37 -1,59 -0,64 -0,06 0,00 1,08 1,64 -3,42 -4,18 -5,09 -11,11 -11,49 -15,21

Asse D1 - Accesso Proprietà

