PLANIMETRIA DI PROGETTO
VARIANTE VIA SENES
Scala 1:500

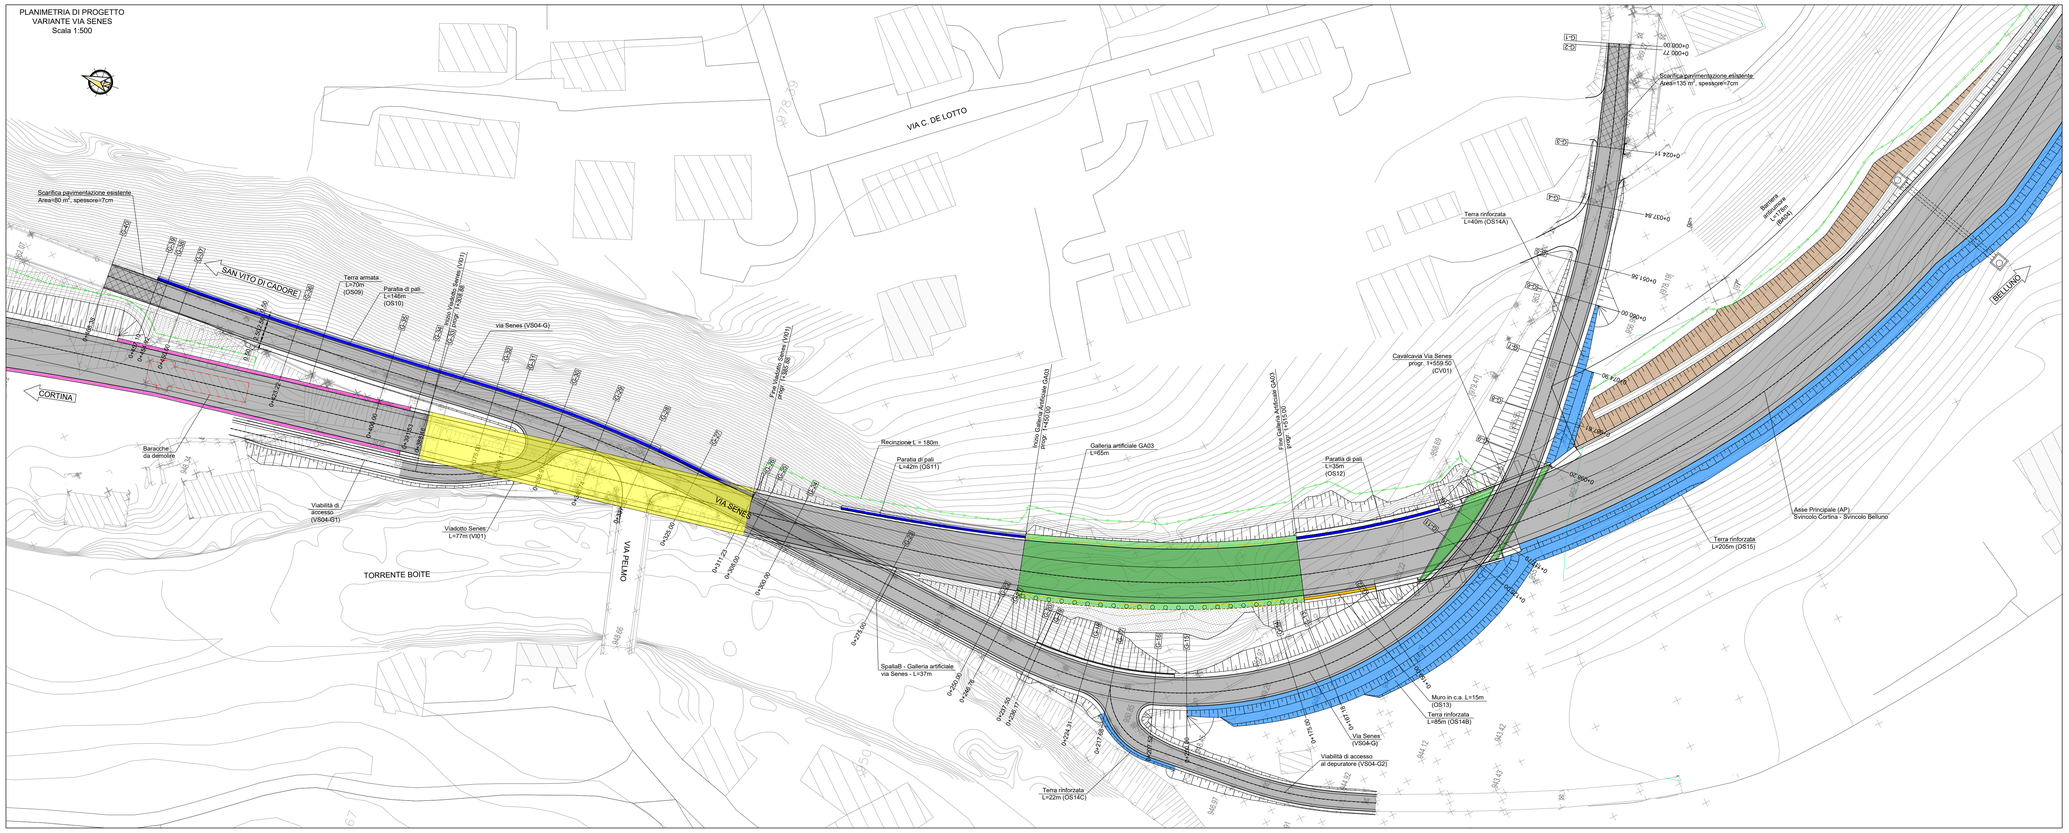

KEY - PLAN

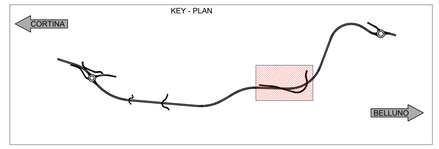

LEGENDA
RILEVATO
TRINCEA
RILEVATO IN TERRA RINFORZATA
RICOPRIMENTO SU GALLERIE
VIADOTTO
SCARIFICA PAVIMENTAZIONE ESISTENTE
MURI IN TERRA ARMATA
MURI
PARATIA DI PALI
RECINZIONE

SCHEMA ESPLICATIVO TABELLE DI TRACCIAMENTO

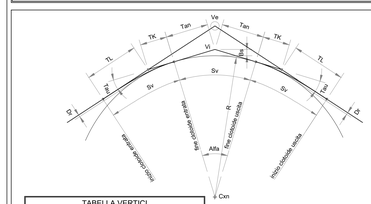

TABELLA VERTICI		
Vxn	=	VERTICE
E	=	COORDINATA EST
N	=	COORDINATA NORD

Vxn	
E	_ _ _ _ _ _ _ _
N	_ _ _ _ _ _ _ _

TABELLA CERCHI		
Cxn	=	CENTRO RAGGIO DI CURVATURA
E	=	COORDINATA EST
N	=	COORDINATA NORD
R	=	RAGGIO DI CURVATURA
Tan	=	TANGENTE
Sv	=	SVILUPPO
Ang	=	ANGOLO DI DEVIAZIONE
Bs	=	BISETTRICE-FRECCIA

Cxn	
Ce E	_ _ _ _ _ _ _ _
Ce N	_ _ _ _ _ _ _ _
Vi E	_ _ _ _ _ _ _ _
Vi N	_ _ _ _ _ _ _ _
Ve E	_ _ _ _ _ _ _ _
Ve N	_ _ _ _ _ _ _ _
R	_ _ _ _ _ _ _ _
Sv	_ _ _ _ _ _ _ _
Ang	_ _ _ _ _ _ _ _
Tan	_ _ _ _ _ _ _ _
Bs	_ _ _ _ _ _ _ _

TABELLA CLOTOIDI		
A	=	PARAMETRO
Sv	=	SVILUPPO
Tau	=	ANGOLO FINALE
Dr	=	SCOSTAMENTO DELLA CURVA PRIMITIVA RISPETTO AL RETTIFILO
TL	=	TANGENTE LUNGA
TK	=	TANGENTE CORTA

Cxn	
A	_ _ _ _ _ _
Sv	_ _ _ _ _ _
Tau	_ _ _ _ _ _
Dr	_ _ _ _ _ _
TL	_ _ _ _ _ _
TK	_ _ _ _ _ _

PLANIMETRIA DI TRACCIAMENTO
VARIANTE VIA SENES
Scala 1:500

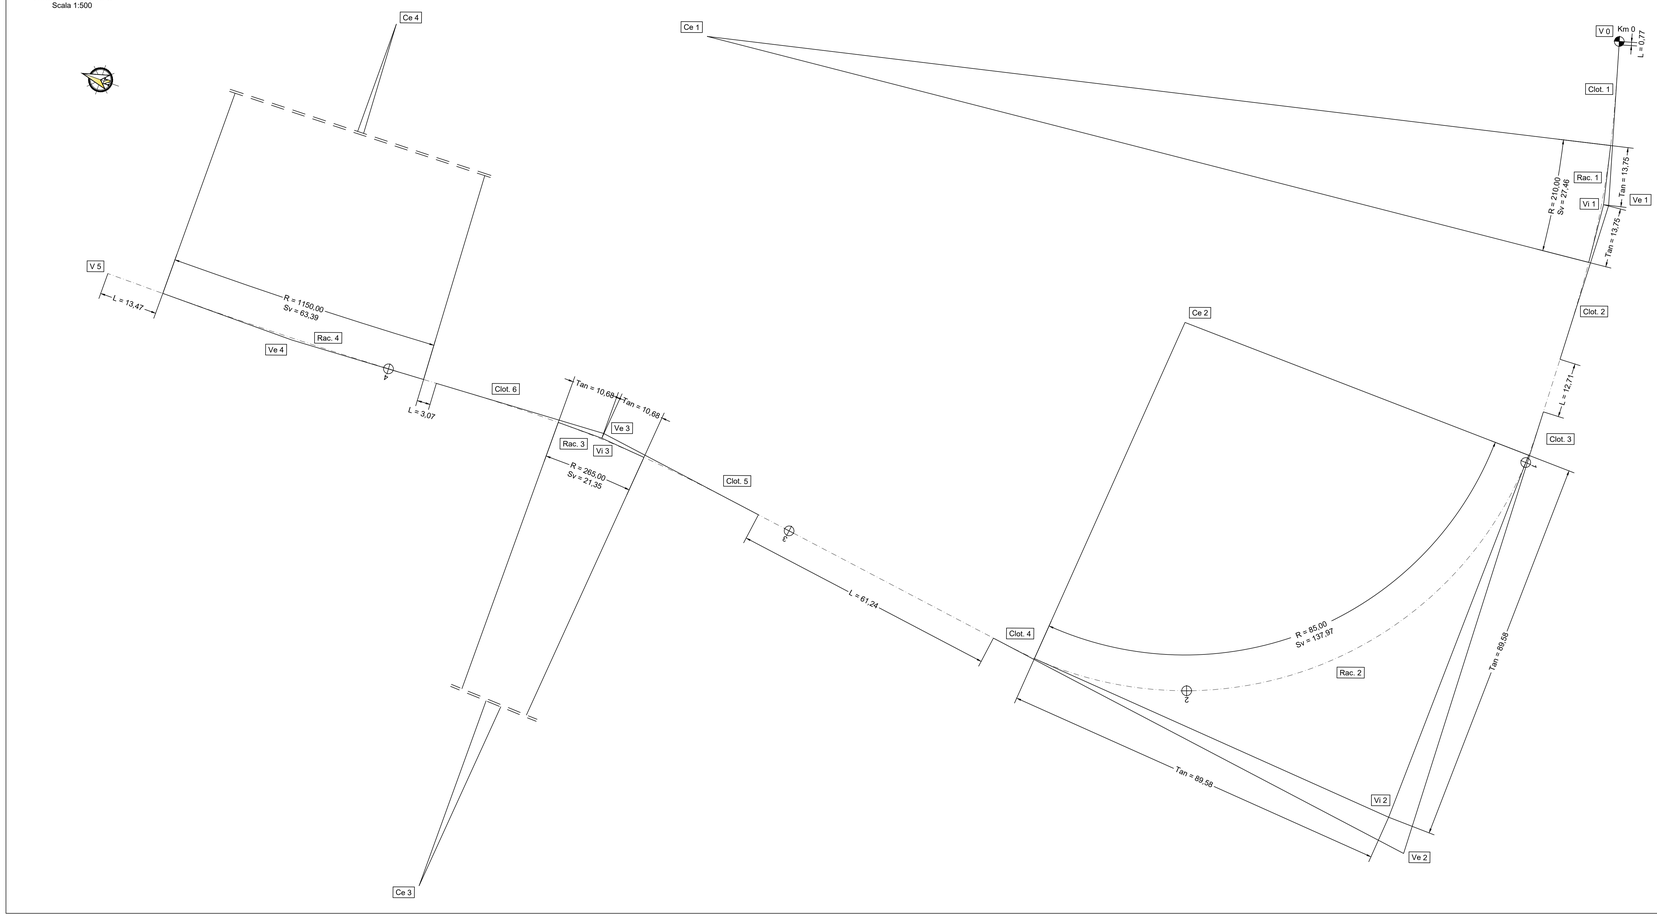

Dati di tracciamento: G - Via Senes

V 0	
E	1746272,222
N	5149493,669

Clot. 1	
A	70,000
Sv	23,33
Tau	-3,5368
Dr	0,11
TL	15,56
TK	7,78

Ve 1	
E	1746235,664
N	5149483,403

Vi 1	
E	1746235,481
N	5149484,593

Clot. 2	
A	70,000
Sv	23,33
Tau	3,5368
Dr	0,11
TL	15,56
TK	7,78

Rac. 1	
Ce E	1746203,439
Ce N	5149692,589
Vi E	1746235,481
Vi N	5149484,593
Ve E	1746235,664
Ve N	5149483,403
R	210,00
Sv	27,46
Ang	8,3233
Tan	13,75
Bs	0,45

Clot. 3	
A	30,000
Sv	10,59
Tau	-3,9648
Dr	0,05
TL	7,06
TK	3,53

Ve 2	
E	1746078,923
N	5149478,398

Vi 2	
E	1746085,659
N	5149484,411

Clot. 4	
A	30,000
Sv	10,59
Tau	3,9651
Dr	0,05
TL	7,06
TK	3,53

Ve 3	
E	1746109,058
N	5149684,678

Vi 3	
E	1746107,909
N	5149684,734

Rac. 2	
Ce E	1746177,774
Ce N	5149566,653
Vi E	1746085,659
Vi N	5149484,411
Ve E	1746078,923
Ve N	5149478,398
R	85,00
Sv	137,97
Ang	103,3369
Tan	89,58
Bs	38,49

Clot. 5	
A	88,500
Sv	29,56
Tau	3,5501
Dr	0,14
TL	19,71
TK	9,85

Rac. 3	
Ce E	1745843,012
Ce N	5149697,725
Vi E	1746107,909
Vi N	5149684,734
Ve E	1746109,058
Ve N	5149684,678
R	265,00
Sv	21,35
Ang	5,1301
Tan	10,68
Bs	0,22

Clot. 6	
A	88,500
Sv	29,56
Tau	-3,5501
Dr	0,14
TL	19,71
TK	9,85

Ve 4	
E	1746105,525
N	5149759,687

V 5	
E	1746105,890
N	5149804,854

Rac. 4	
Ce E	1747255,744
Ce N	5149782,114
Vi E	1746105,525
Vi N	5149759,687
Ve E	1746105,525
Ve N	5149759,687
R	1150,00
Sv	63,39
Ang	3,5092
Tan	31,70
Bs	0,44

Struttura Territoriale Veneto e Friuli Venezia Giulia
Via E. Millosevich, 49 - 30173 Venezia Mestre T [+39] 041 2911411 - F [+39] 041 5317321
Pec anas.veneto@postacert.stradeanas.it - www.stradeanas.it

Anas S.p.A. - Gruppo Ferrovie dello Stato Italiane
Società con socio unico soggetta all'attività di direzione e coordinamento di Ferrovie dello Stato Italiane S.p.A.
Società costituita ai sensi del D.L. 138/2002 (convertito con L. 178/2002)
Sede Legale: Via Monzambano,10 - 00185 Roma T [+39] 06 44451 - F [+39] 06 4455224
Pec anas@postacert.stradeanas.it
Cap. Soc. Euro 2.269.892.000,00 Iscr. R.E.A. 1024951 P.IVA 02133681003 C.F. 80208450587

S.S. 51 "di Alemagna"
Provincia di Belluno

Piano straordinario per l'accessibilità a Cortina 2021

Attraversamento dell'abitato di San Vito di Cadore

PROGETTO ESECUTIVO

IL RESPONSABILE DEL PROCEDIMENTO: Ing. Ettore de la GRENNELAIS

MANDATARIA	MANDANTI
NET ENGINEERING	SWS ENGINEERING, ambiente

IL DIRETTORE TECNICO	IL RESPONSABILE INTEGRAZIONE PRESTAZIONI SPECIALISTICHE	IL PROGETTISTA
Ing. R. Zanon Ord. Ingg. Provincia di Padova n.2351	Ing. Q.T. Thai Huynh Ord. Ingg. Provincia di Padova n.4280	Ing. C. Zecchin Ord. Ingg. Provincia di Padova n.5184

PROGETTO STRADALE

Viabilità secondaria

Variante Via Senes - Planimetria di progetto, planimetria di tracciamento

CODICE PROGETTO				NOME FILE: MSVE14E2102-S04PS01TRAPP01	REVISIONE	SCALA:
PROGETTO	LIV. PROG.	N. PROG.				
MSVE14	E	2102	CODICE ELAB.	S04PS01TRAPP01	B	1:500

REV.	DESCRIZIONE	DATA	REDATTO	VERIFICATO	APPROVATO
B	Emissione (aggiornamento)	10.2021	A. Celsi	C. Zecchin	Q.T. Thai Huynh
A	Emissione	09.2021	A. Celsi	C. Zecchin	Q.T. Thai Huynh