




VIADOTTO SENES - PIANTA IMPALCATO
SCALA 1:200

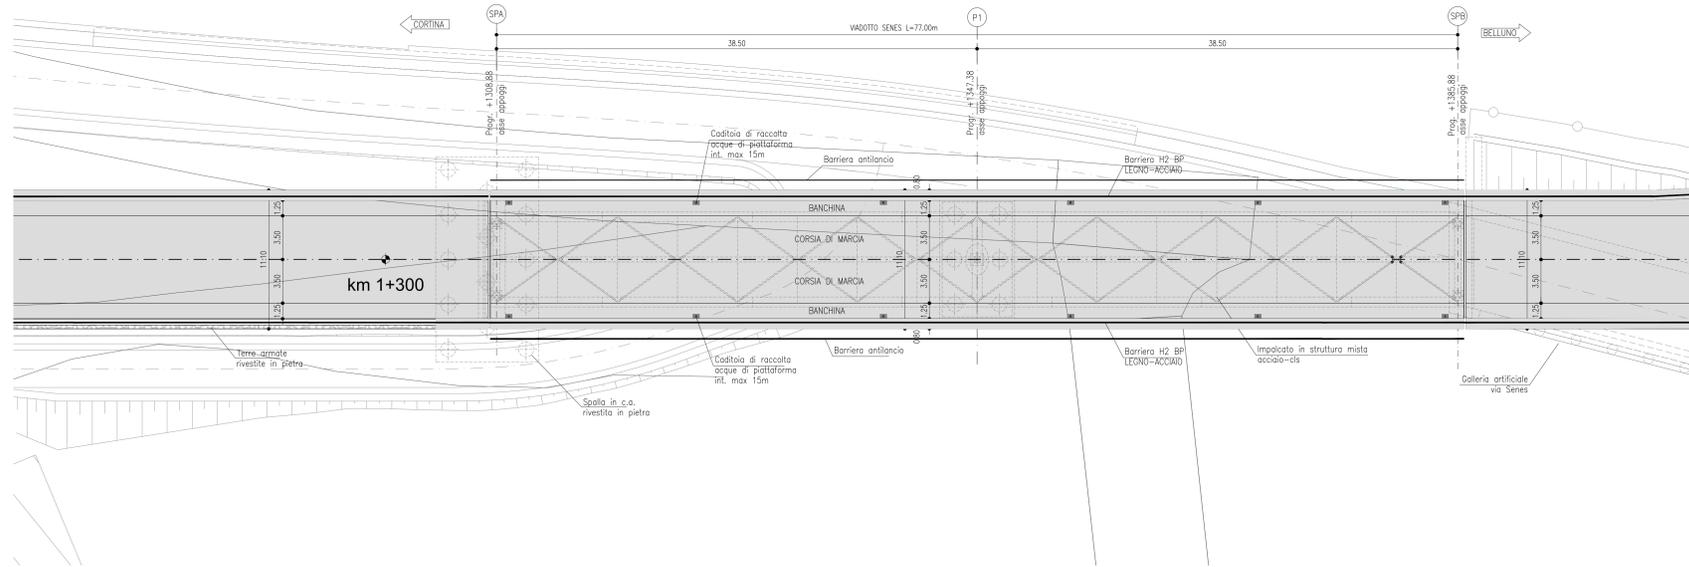


SEZIONE TIPICA TRAVERSI IN SPALLA
SCALA 1:50

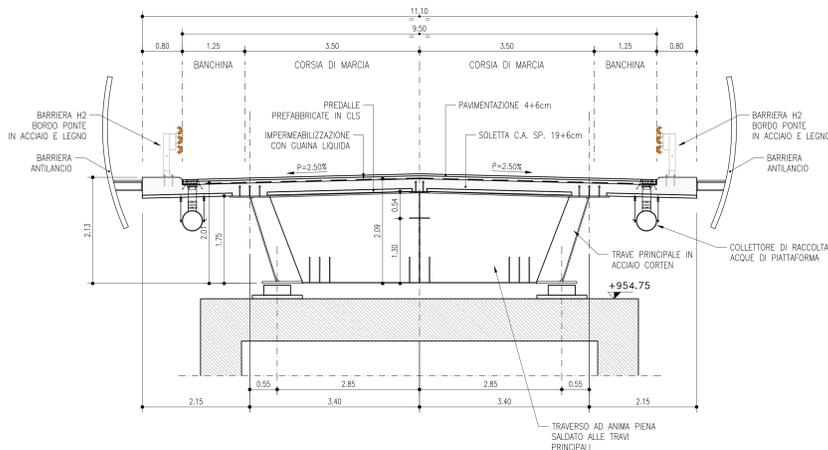


SEZIONE TIPICA TRAVERSI SECONDARI
SCALA 1:50

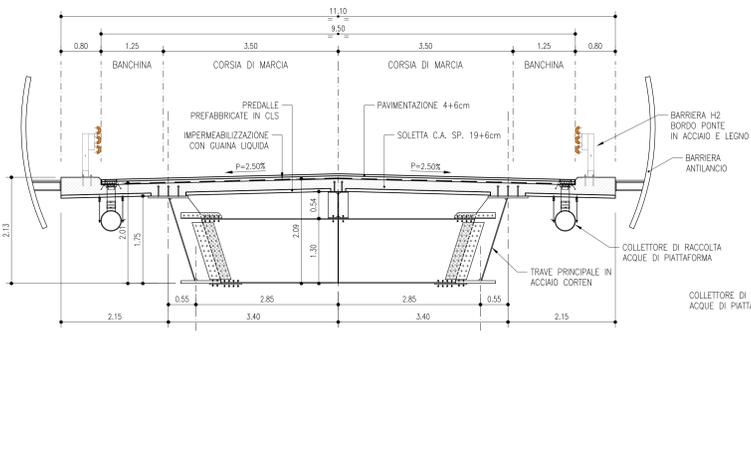

SEZIONE TIPICA TRAVERSO IN PILA
SCALA 1:50

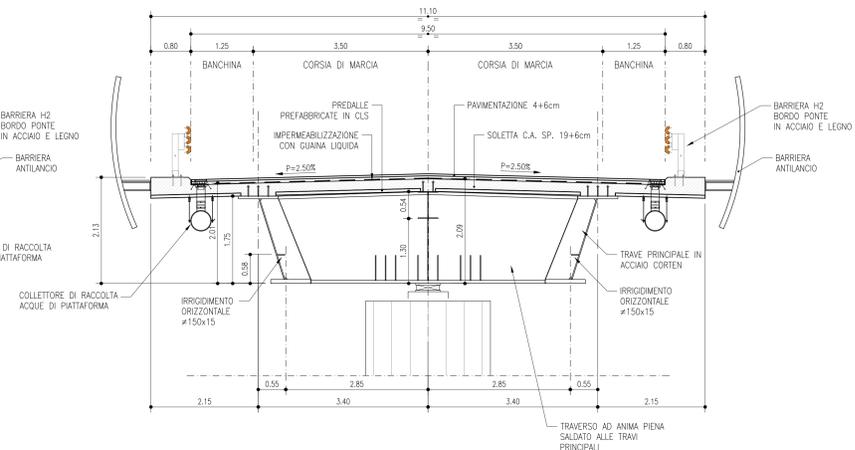

VIADOTTO SENES - PROSPETTO LONGITUDINALE
SCALA 1:200

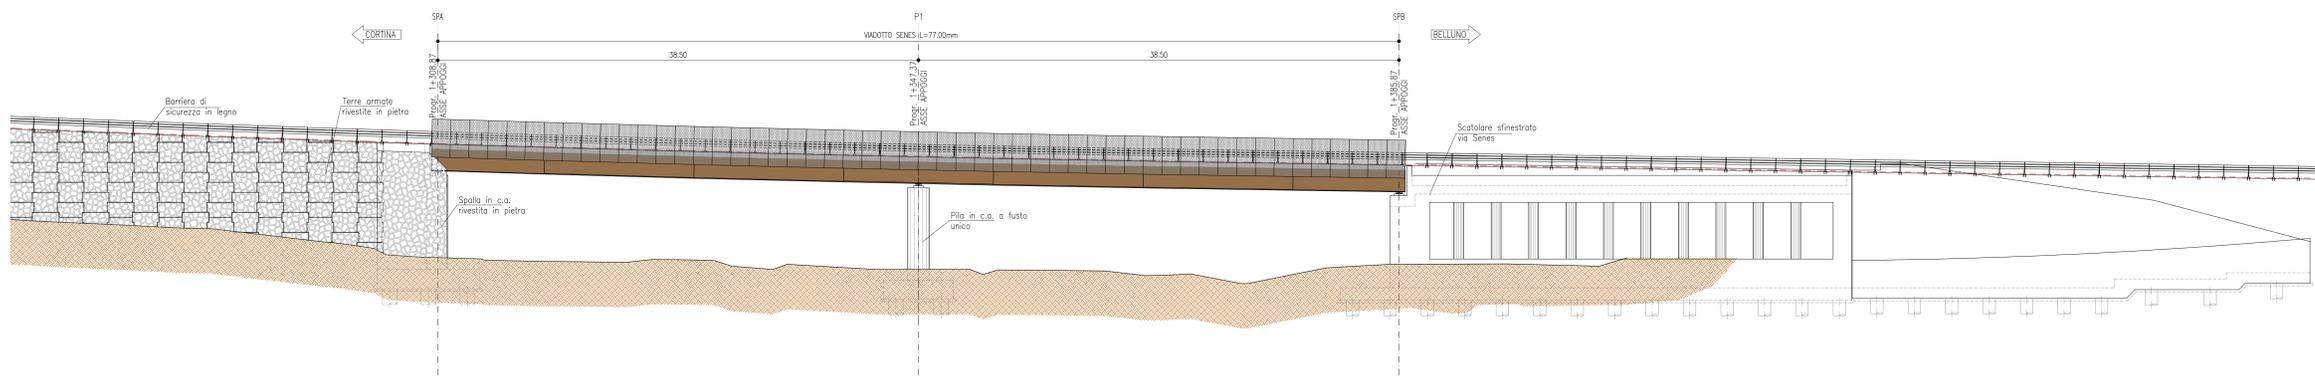

Struttura Territoriale Veneto e Friuli Venezia Giulia
101 S. Marcellino, 481 - 30173 Venezia Mestre T. 041/501411 - F. 041/501411 - F. 041/501411
Pec: anas.veneto@postacert.ans.it - www.ans.it

ANAS S.p.A. - Gruppo Ferrovie dello Stato Italiane
Società con unico azionista soggetta all'autorità di direzione e coordinamento di Ferrovie dello Stato Italiane S.p.A.
e concessionaria ai sensi del D.L. 158/2001 (convertito con L. 179/2002)
Sede Legale: Via Montebelluna, 31 - 35100 Treviso T. 0422/664401 - F. 0422/66440224
Pec: anas@postacert.ans.it
Cap. Soc. Euro 2.200.000.000,00 - I.C. 1024951 - P.A. 021/93881003 - C.F. 8039845967

S.S. 51 "di Alemagna"
Provincia di Belluno

Piano straordinario per l'accessibilità a Cortina 2021
Attraversamento dell'abitato di San Vito di Cadore

PROGETTO ESECUTIVO

IL RESPONSABILE DEL PROCEDIMENTO: Ing. Ettore de la GRIGNELLAS

MANDATARIA

MANDATI

IL DIRETTORE TECNICO

Ing. R. Zanoni
Ord. Ingg. Provincia di Padova n. 2301

IL RESPONSABILE INTEGRAZIONE PRESTAZIONI SPECIALISTICHE

Ing. G.T. Thai Huynh
Ord. Ingg. Provincia di Padova n. 4280

IL PROGETTISTA

Ing. R. Zanoni
Ord. Ingg. Provincia di Padova n. 2301

OPERE D'ARTE MAGGIORI
VIADOTTO SENES
Inquadramento generale - Planimetria, prospetto e sezioni trasversali

CODICE PROGETTO	NOME FILE: MSVE14E2102-T00V101STRD101	REVISIONE	SCALA:
PROGETTO MSVE14E2102	LIV. PROJ. N. PROJ. 2102	CODICE ELAB. T00V101STRD101	VARIE A

A	Emissione	10/2021	D. Melandri	R. Zanoni	G.T. Thai Huynh
REV.	DESCRIZIONE	DATA	REDATTO	VERIFICATO	APPROVATO