

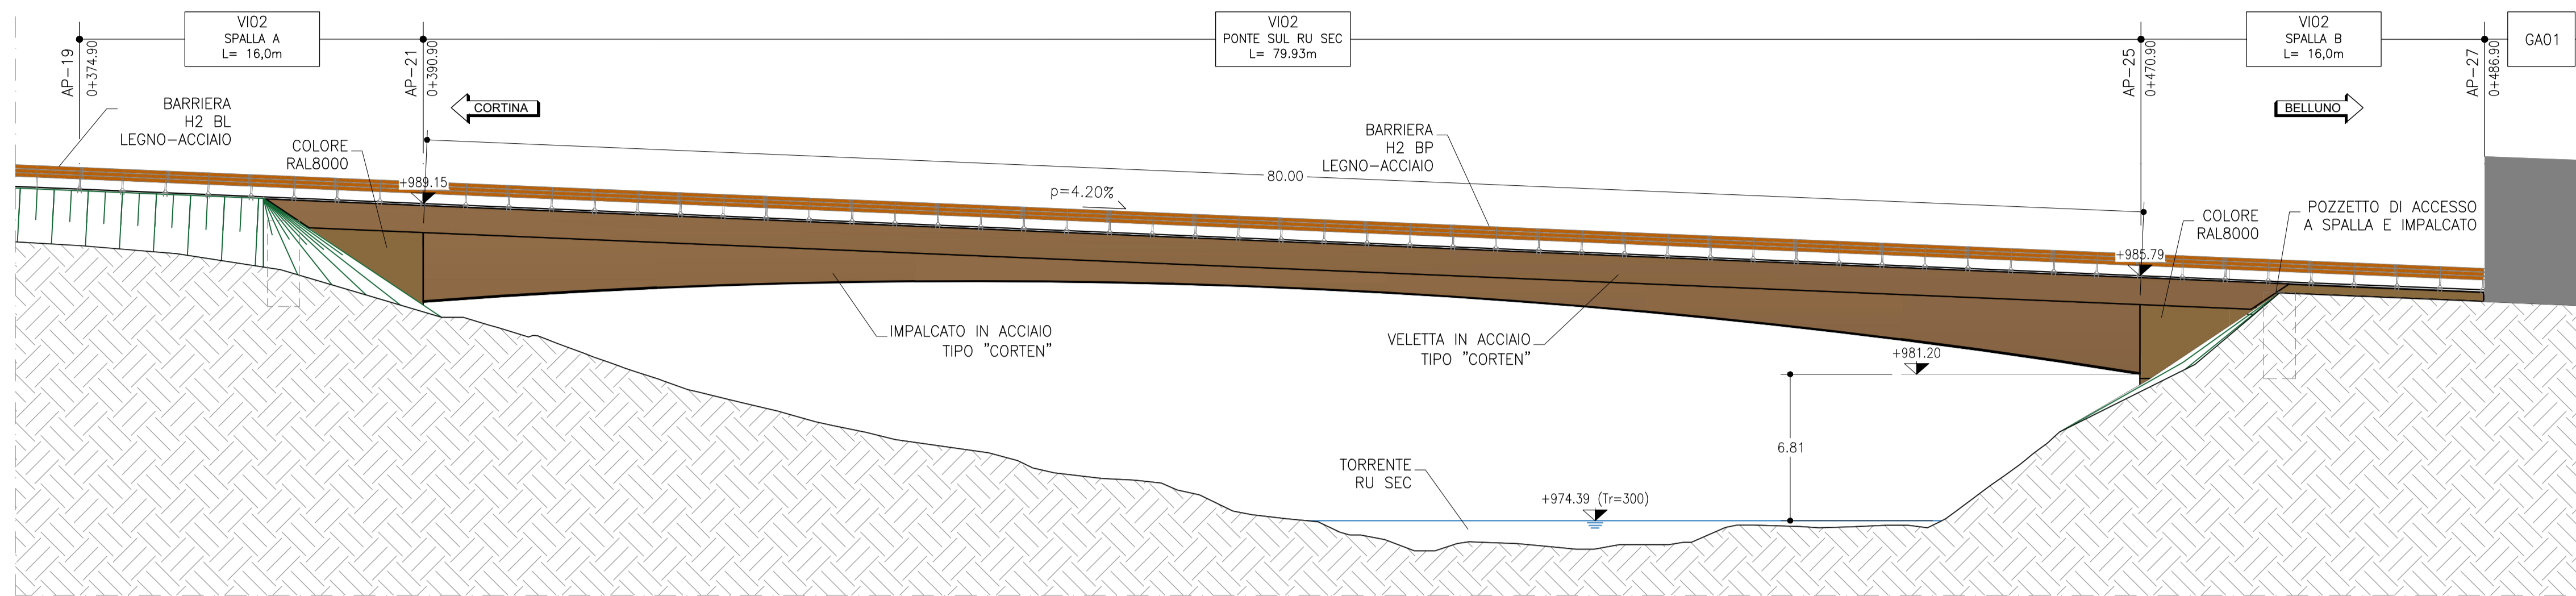



PONTE SUL RU SEC  
PROSPETTO GENERALE  
SCALA 1:200

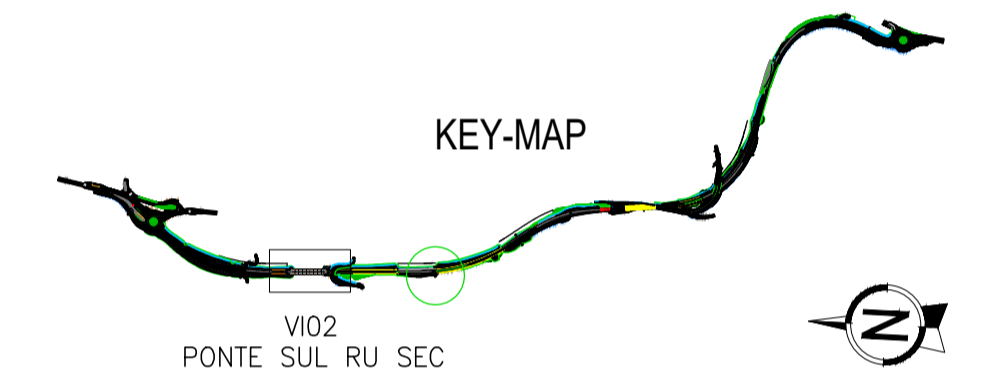

PONTE SUL RU SEC  
SEZIONE TIPICA  
SCALA 1:100

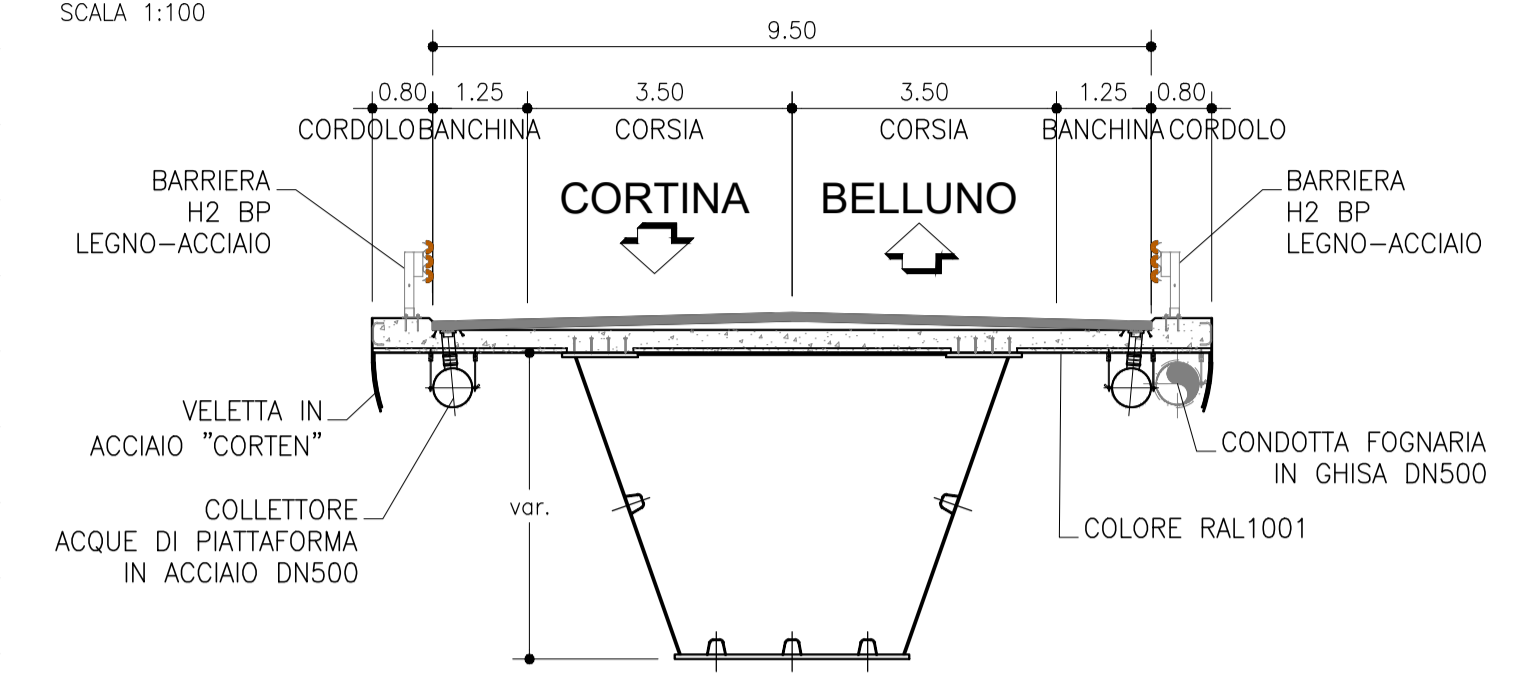

NOTA: PER TABELLA MATERIALI SI VEDA MSVE14E2102-T00V00STRRE01A

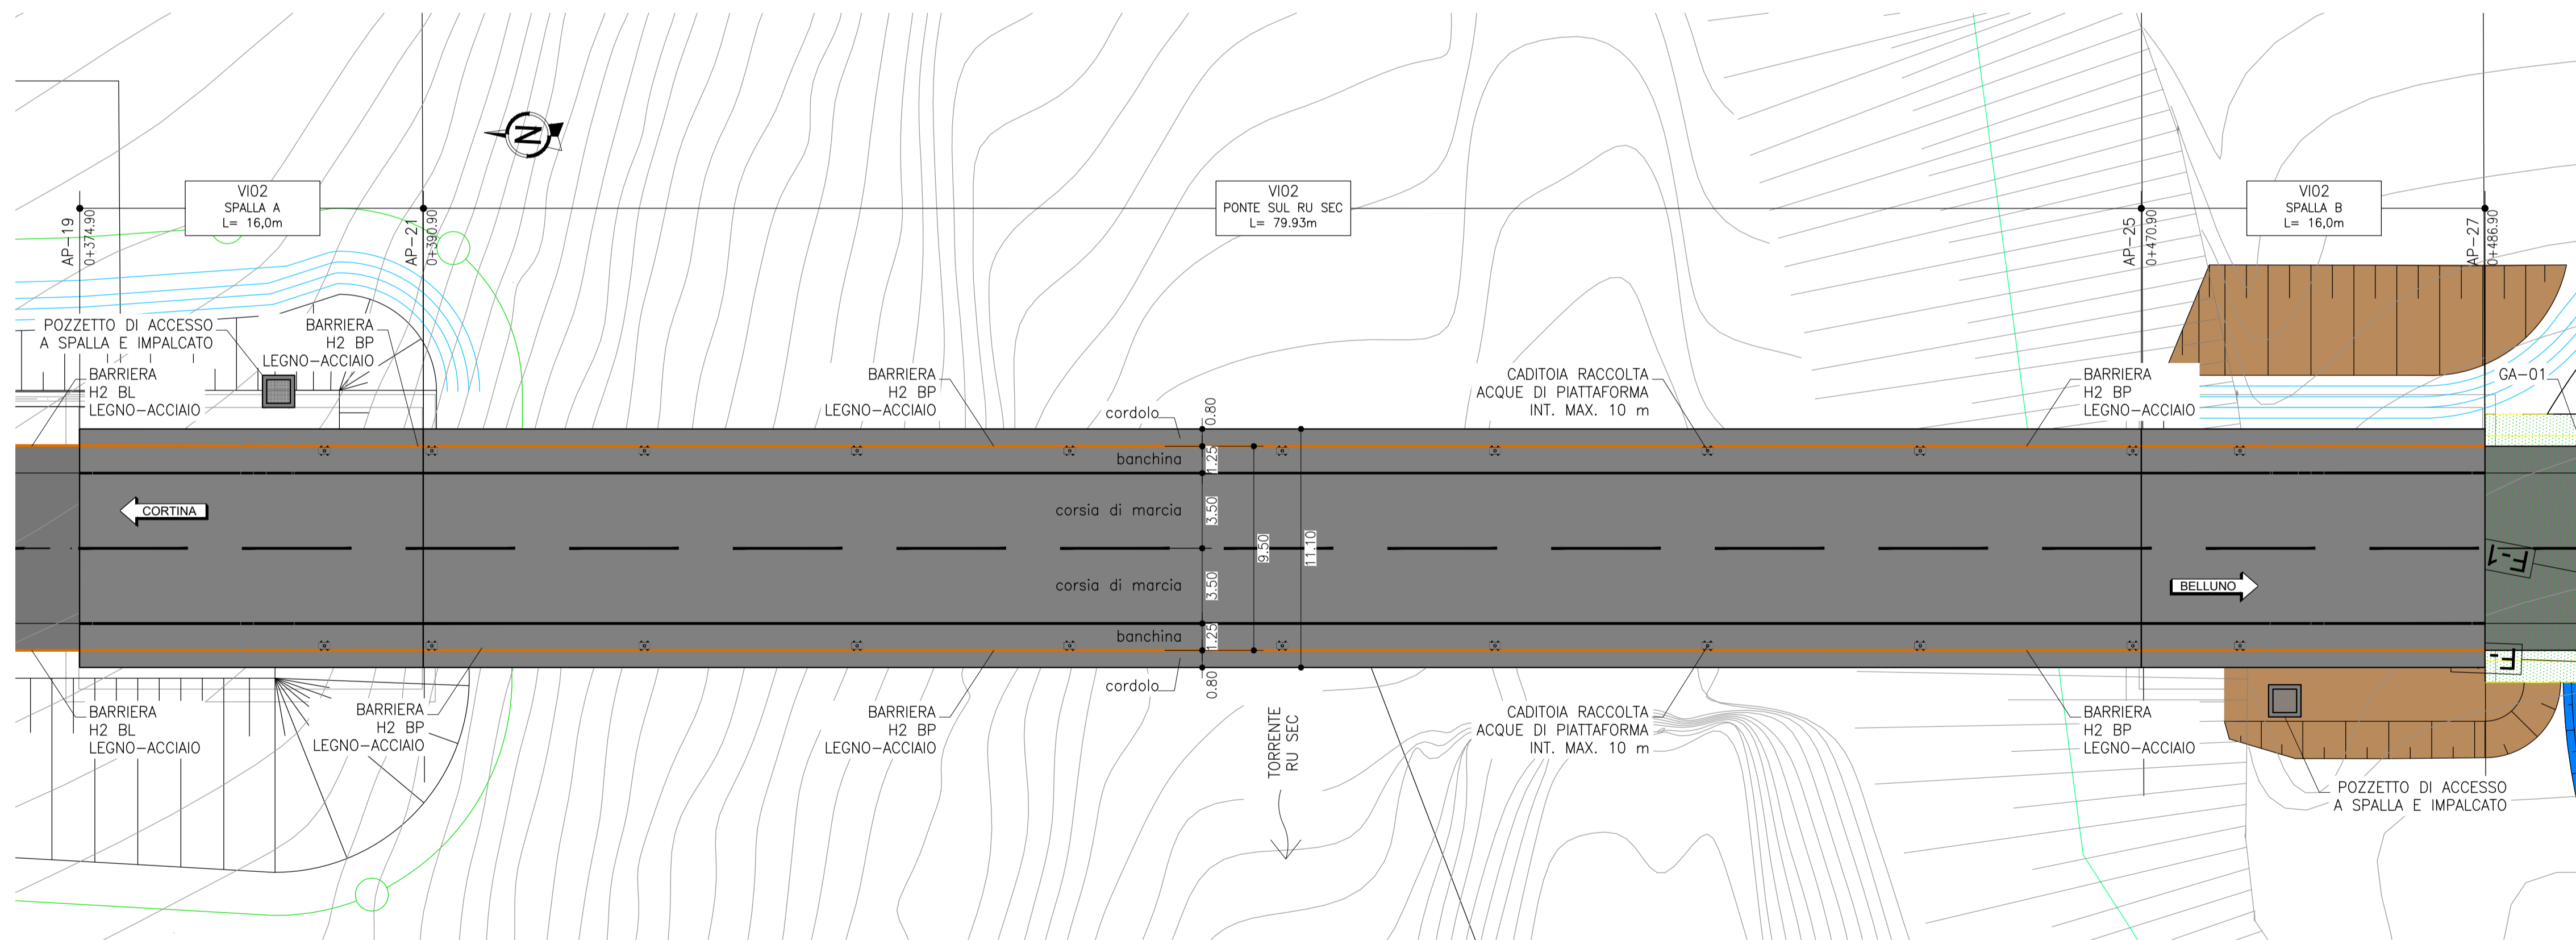

Struttura Territoriale Veneto e Friuli Venezia Giulia  
Via E. Millosevich, 49 - 30173 Venezia Mestre T (+39) 041 2911411 - F (+39) 041 5317321  
Pec anas.veneto@postacert.stradeanas.it - www.stradeanas.it

Anas S.p.A. - Gruppo Ferrovie dello Stato Italiane  
Società con socio unico soggetta all'attività di direzione e coordinamento di Ferrovie dello Stato Italiane S.p.A.  
e concessionaria ai sensi del D.L. 138/2002 (convertito con L. 178/2002)  
Sede Legale: Via Monzambano, 10 - 00185 Roma T (+39) 06 44461 - F (+39) 06 4456224  
Pec anas@postacert.stradeanas.it  
Cap. Soc. Euro 2.269.892.000,00 Iscr. R.E.A. 1024951 P.IVA 02133681003 C.F. 80208450587

**S.S. 51 "di Alemagna"**  
Provincia di Belluno

Piano straordinario per l'accessibilità a Cortina 2021

Attraversamento dell'abitato di San Vito di Cadore

**PROGETTO ESECUTIVO**

IL RESPONSABILE DEL PROCEDIMENTO: Ing. Ettore de la GRENNELAIS

MANDATARIA: **NETENGINEERING** MANDANTI: **SWS** **ambiente**

IL DIRETTORE TECNICO: Ing. R. Zanon Ord. Ingg. Provincia di Padova n.2351

IL RESPONSABILE INTEGRAZIONE PRESTAZIONI SPECIALISTICHE: Ing. Q.T. Thai Huynh Ord. Ingg. Provincia di Padova n.4280

IL PROGETTISTA: Ing. R. Zanon Ord. Ingg. Provincia di Padova n.2351

**OPERE D'ARTE MAGGIORI**

Ponte sul Ru Sec

Planimetria e prospetto generali

CODICE PROGETTO		NOME FILE: MSVE14E2102-T00V02STRDI01		REVISIONE	SCALA:
PROGETTO	LIV. PROG.	N. PROG.			
MSVE14	E	2102		B	1:200
B	Correzione refuso	10.2021	D.Malandrin	G.Faggioni	Q.T. Thai Huynh
A	Emissione	09.2021	D.Malandrin	G.Faggioni	Q.T. Thai Huynh
REV.	DESCRIZIONE	DATA	REDATTO	VERIFICATO	APPROVATO