

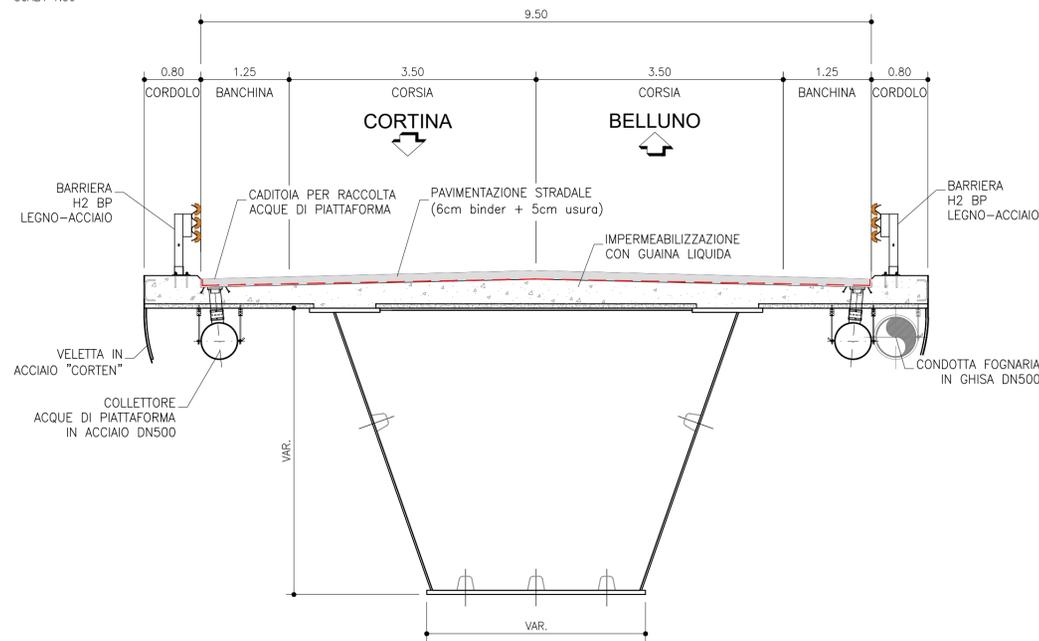



PONTE SUL RU SEC
SEZIONE TIPO
SCALA 1:50

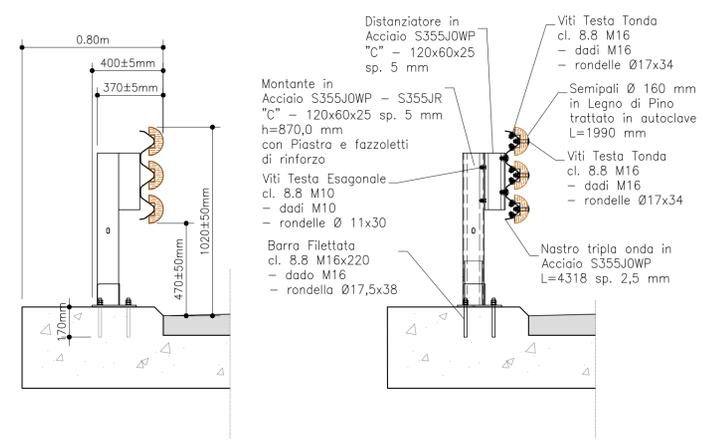


BARRIERA H2BP
ACCIAIO-LEGNO
SCALA 1:20

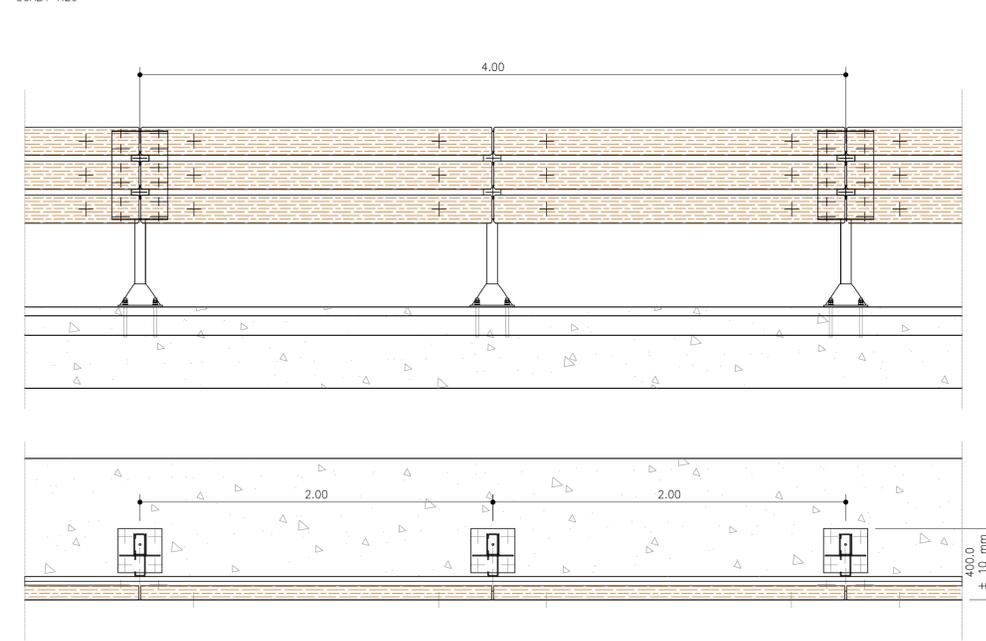


DRENAGGIO IMPALCATO
LATO EST
SCALA 1:20 (QUOTE IN cm)

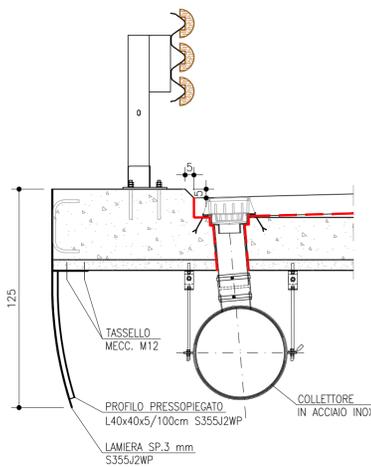


DRENAGGIO IMPALCATO
LATO OVEST
SCALA 1:20 (QUOTE IN cm)

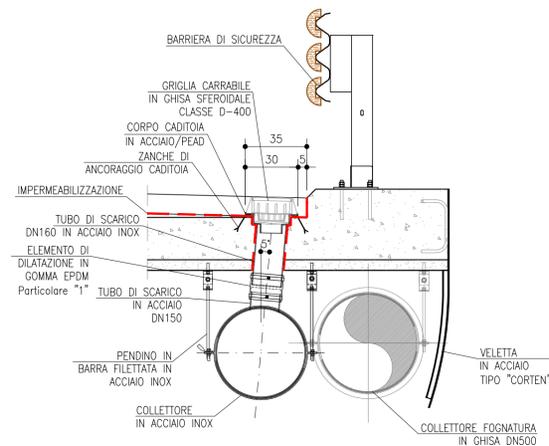

STRUTTURA DI SUPPORTO
SCALA 1:10 (QUOTE IN mm)

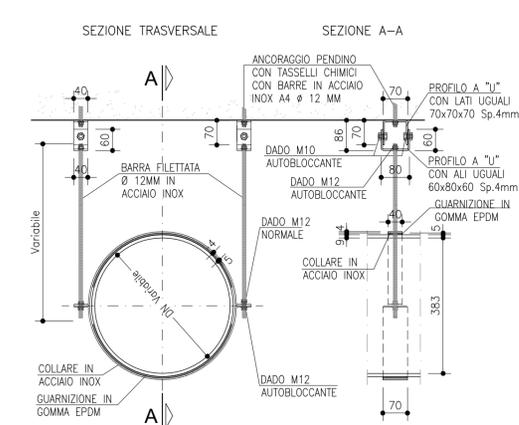

PARTICOLARE "1"
SCALA 1:10 (QUOTE IN mm)

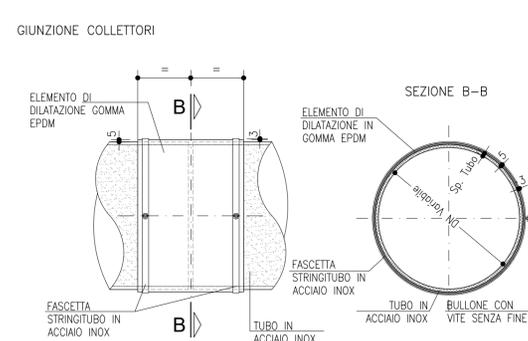

NOTA: PER TABELLA MATERIALI SI VEDA MSVE14E2102-T00V00STRRE01A

Struttura Territoriale Veneto e Friuli Venezia Giulia
Via E. Millosevich, 49 - 30173 Venezia Mestre T (+39) 041 2911411 - F (+39) 041 5317321
Pec anas.veneto@postacert.stradeanas.it - www.stradeanas.it
Anas S.p.A. - Gruppo Ferrovie dello Stato Italiane
Società con socio unico soggetta all'attività di direzione e coordinamento di Ferrovie dello Stato Italiane S.p.A.
e concessionaria ai sensi del D.L. 138/2002 (convertito con L. 178/2002)
Sede Legale: Via Menzobiano, 10 - 00155 Roma T (+39) 06 44451 - F (+39) 06 4456224
Pec anas@postacert.stradeanas.it
Cap. Soc. Euro 2.269.892.000,00 Iscr. R.E.A. 1024951 P.IVA 02133681003 C.F. 80208450587

S.S. 51 "di Alemagna"
Provincia di Belluno
Piano straordinario per l'accessibilità a Cortina 2021
Attraversamento dell'abitato di San Vito di Cadore

PROGETTO ESECUTIVO

IL RESPONSABILE DEL PROCEDIMENTO: Ing. Ettore de la GREENELAIS

MANDATARIA: NETENGINEERING
MANDANTI: SWS, ambiente
IL DIRETTORE TECNICO: Ing. R. Zanon
Ord. Ingg. Provincia di Padova n.2351
IL RESPONSABILE INTEGRAZIONE PRESTAZIONI SPECIALISTICHE: Ing. Q.T. Thai Huynh
Ord. Ingg. Provincia di Padova n.4280
IL PROGETTISTA: Ing. R. Zanon
Ord. Ingg. Provincia di Padova n.2351

OPERE D'ARTE MAGGIORI
Ponte sul Ru Sec
Carpenteria e dettagli di arredo stradale

CODICE PROGETTO		NOME FILE: MSVE14E2102-T00V00STRPC01		REVISIONE	SCALA:
PROGETTO	LIV. PROG.	N. PROG.			
MSVE14	E	2102		B	Varie
CODICE ELAB.	T00V00STRPC01				
B	Correzione refusi	10.2021	D.Malandrin	G.Faggioni	Q.T. Thai Huynh
A	Emissione	09.2021	D.Malandrin	G.Faggioni	Q.T. Thai Huynh
REV.	DESCRIZIONE	DATA	REDATTO	VERIFICATO	APPROVATO